

Bychkov Design
Interior and Furniture design

РАЗРАБОТАНО В СТУДИИ

ДИЗАЙН-ПРОЕКТ
ЛИВАДИЯ ПАРК
BYCHKOV
DESIGN
ДИЗАЙН СТУДИЯ ИНТЕРЬЕРА

www.vbychkov.ru


Дизайнер: Бычков В.Н.
Тел.: 89167415635
e-mail: valdimaz@gmail.com

Москва 2019г.

Ведомость рабочих чертежей основного комплекта									
Лист	Наименование								Масштаб
1-3	Обмерный план объекта с привязкой существующих инженерных коммуникаций								
4-6	План расстановки мебели и оборудования								
7-9	Схема планировки с указанием основных размеров								
10-12	Обмерный план после перепланировки								
13-15	План возобновления перегородок с маркировкой дверных проемов								
16-18	План размещения сантехнического оборудования								
19-21	План полов с указанием типа напольных покрытий и площадей								
22-24	План размещения теплых полов с привязкой регуляторов								
25-27	План потолков								
28-29	Схема расположения потолочного декора								
30-32	План размещения осветительных приборов, привязка выпускной осветителя								
33-35	План привязки выключателей с указанием размещения групп светильников								
36-38	План электроточки								
39-54	Развертки стен помещений								
55-58	Ведомость материалов (гостебеля конгломерата, мастика)								
59-62	Ведомость материалов (прихожая, холл, кухня-гостиная)								
63-66	Ведомость материалов (спальня, детская)								
67-69	Ведомость материалов (сух 1 этаж, су 2 этаж, су 3 этаж)								
70-79	Мебель и декор								
80	Смет								
Примечания: 1. На чертежах все привязки даны в «М» от УЧП (уровня чистого пола), если не указано иное. 2. Дизайн-проект разработан с учетом черновых обмеров. При изменении первоначальных условий все вопросы дополнительно согласовывать. 3. Привязки по электрооборудованию (светильники, розетки и т.д.) даны до центральной оси прибора. 4. Несомнительные размеры и отметки согласовать с дизайнером (автором) проекта.									
АР									
ЛИВАДИЯ ПАРК									
Изм.	Кол. рч	Лист	№ док.	Подп.	Дата	Стадия		Лист	Листов
Заказчик					2019	Разработка дизайн-проекта		Р	01-1
Разработ.					2019				
						Ведомость чертежей			
Формат А4									

Инв. № подл.	Подп. и дата.	Взам. инв. №	Согласовано

Примечания:
 1.Размеры уточнить по месту.
 2.Отклонение в плоскостях, за счет неровности стен = +/- 20–30 мм.
 3.За условную относительную отметку 0.000 принята отметка выравнивающей стяжки/сущ. ж/б основания (стадив в том случае, если есть перепады по высотам, ступеньки и т.д.).
 4.Высотные отметки указаны относительно уровня выравнивающей стяжки/сущ. ж/б основания.
 5.Замеры были выполнены 20.05.2019 г. и не учитывают более поздних изменений при наличии таковых.
 6. При невозможности доступа для замера плоскостей, расстояния были вычислены аналитически.

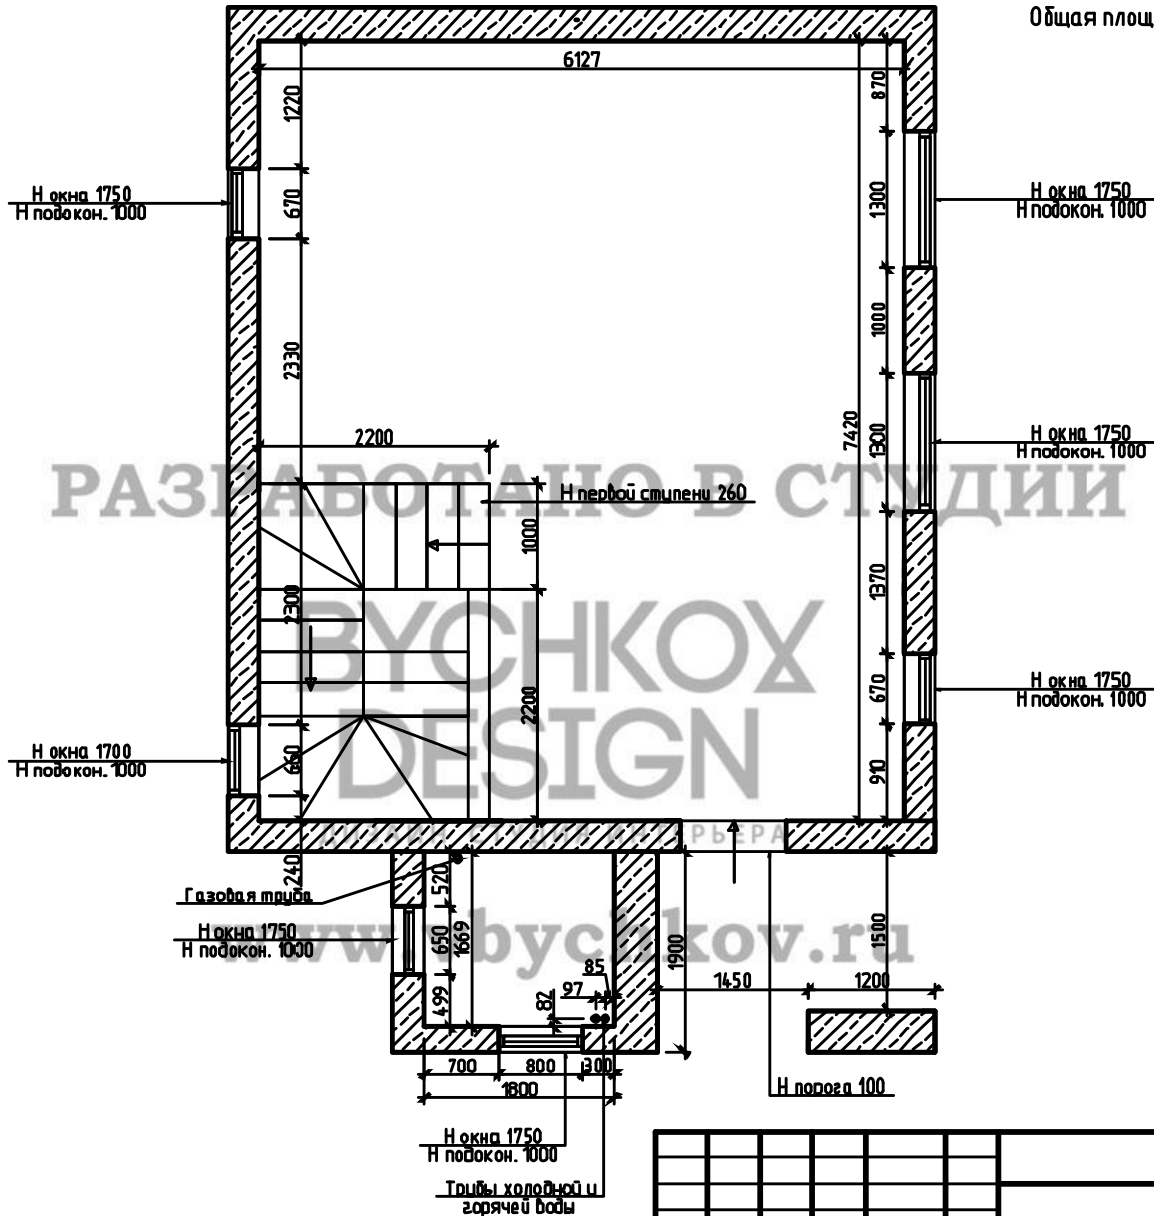


Общая площадь S=49.01

						АР			
						ЛИВАДИЯ ПАРК			
Изм.	Кол.изм.	Лист	№ док.	Подп.	Дата	Разработка дизайн-проекта	Стадия	Лист	Листов
Заказчик					2019		Р	1	
Разработ.					2019	Обмерный план 1-го этажа			

Инв. № подл.	Подп. и дата	Взам. инв. №	Согласовано

Примечания:
1.Размеры уточнить по месту.
2.Отклонение в плоскостях, за счет неровности стен - +/- 20-30 мм.
3.За условную относительную отметку 0.000 принята отметка выравнивающей стяжки/сущ. ж/б основания (стадив в том случае, если есть перепады по высотам, ступеньки и т.д.).
4.Высотные отметки указаны относительно уровня выравнивающей стяжки/сущ. ж/б основания.
5.Замеры были выполнены 20.05.2019 г. и не учитывают более поздних изменений при наличии таковых.
6.При невозможности доступа для замера плоскостей, расстояния были вычислены аналитически.

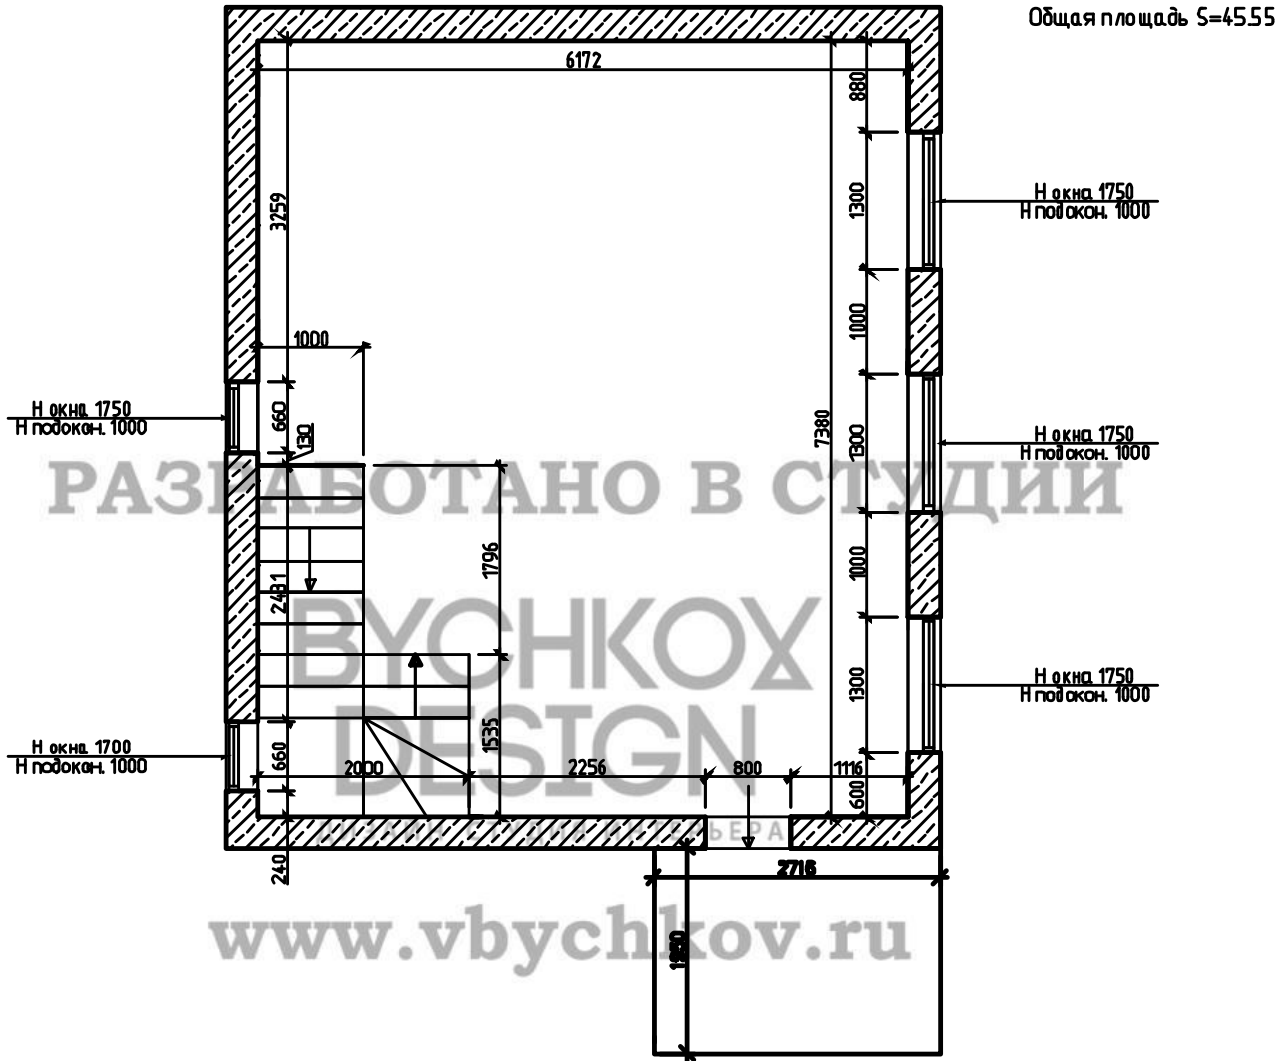

АР					
ЛИВАДИЯ ПАРК					
Изм.	Кальч	Лист	Г. д. ак.	Подп.	Дата
Заказчик					2019
Разработ.					2019
Разработка дизайн-проекта				Стадия	Лист
Обмерный план 2-го этажа				Р	2
				Листов	

Ножа 2075
Н подокон. 1000

Н окна 1750
Н подокон. 1000

РАЗРАБОТАНО В СТУДИИ

www.vbychkov.ru

Н окна 1750
Н подокон. 1000

Согласовано

ВЭДМ. ИНВ. N°

u dama


Инв. № подл.

6. При невозможности доступа для замера глоскостей, расстояния были бы числены аналитически.

						АР			
						ЛИВАДИЯ ПАРК			
Изм.	Код	Лист	Игрок	Подп.	Дата		Страница	Лист	Листов
Заказчик					2019	Разработка дизайн-проекта	Р	3	
Разработ.					2019				
						Обмерный план 3-го этажа.			

Формат	A3
--------	----

Согласовано					
	Взам. инв. №				
	Подп. и дата				
	Инв. № подл.				

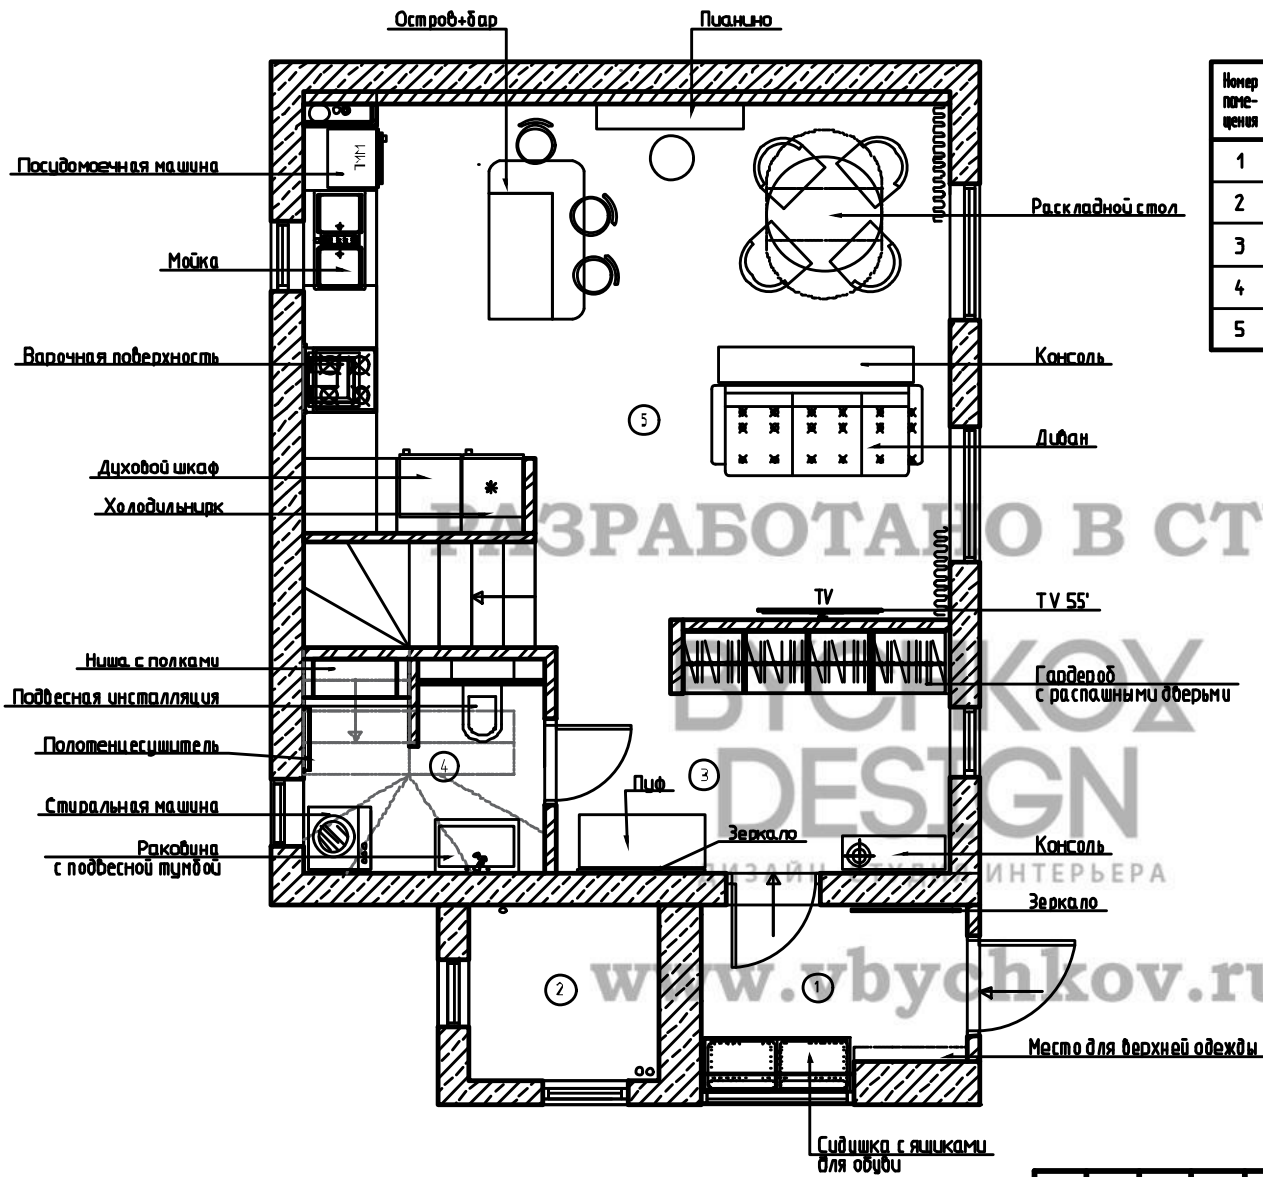


Экспликация помещений

Номер помещения	Наименование	Площадь, м²
1	Входная группа	4.20
2	Котельная	3.00
3	Прихожая	8.20
4	Прачечная	3.85
5	Гостиная+кухня	29.00

						АР			
						ЛИВАДИЯ ПАРК			
Изм.	Кальч.	Лист	И. д. ак.	Подп.	Дата	Разработка дизайн-проекта	Стадия	Лист	Листов
Заказчик					2019		Р	4	
Разработ.					2019	План расстановки мебели и оборудования 1-го этажа			


№ п/п	Наименование	Площадь, м ²
1	Холл	4.30
2	Спальня	14.00
3	Гардеробная	3.60
4	Детская	11.30
5	Санузел	5.30
6	Балкон	5.20

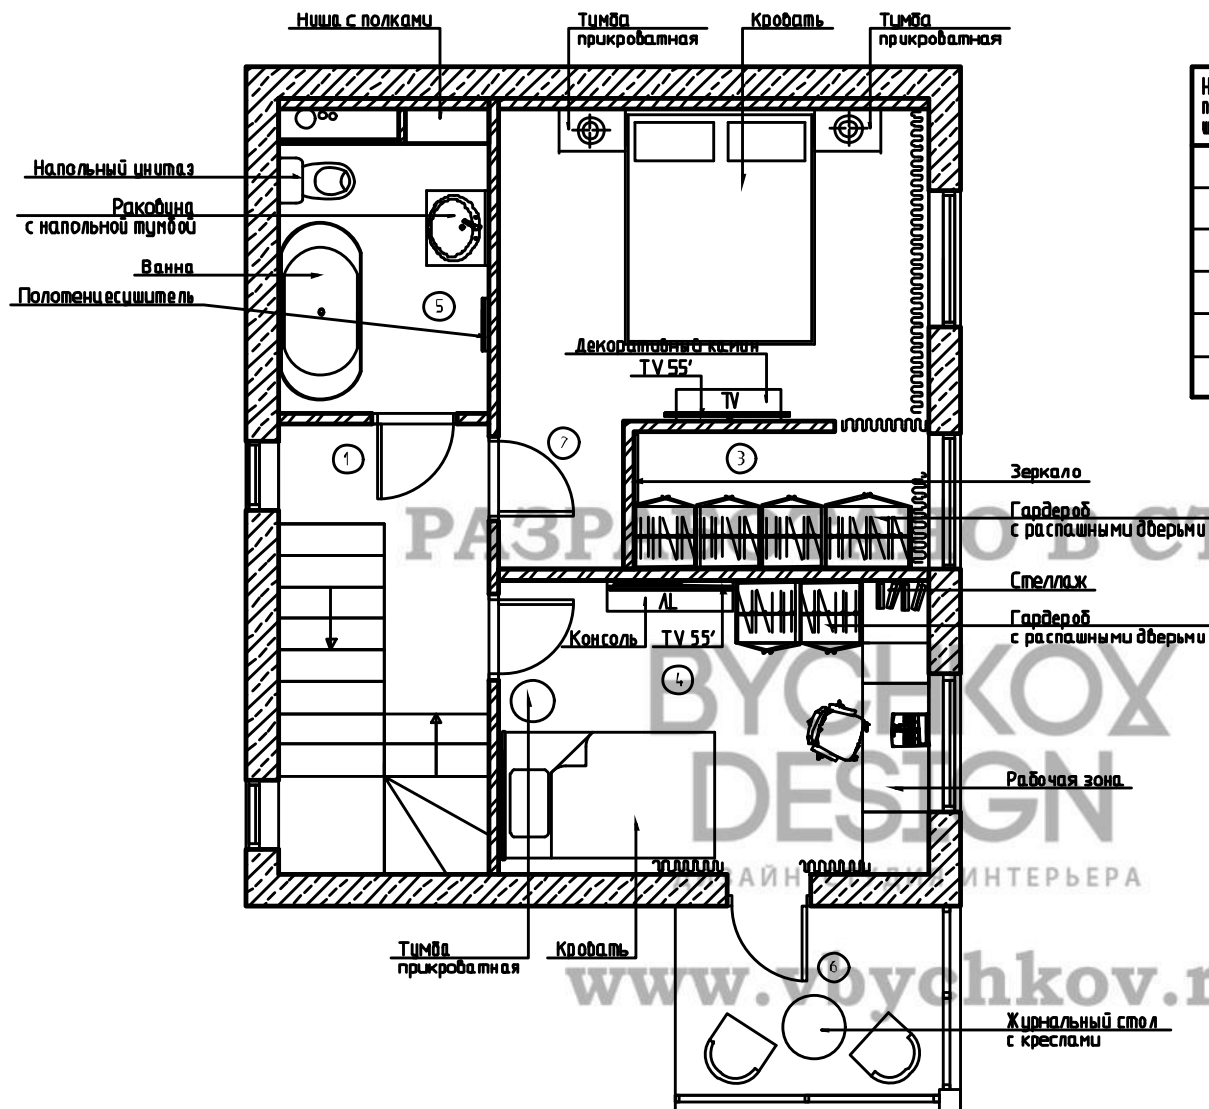

						АР			
						ЛИВАДИЯ ПАРК			
Изм.	Кол.ч	Лист	Г.до к.	Подп.	Дата		Стадия	Лист	Листов
Заказчик					2019	Разработка дизайн-проекта	р	5	
Разработ.					2019				
						План расстановки мебели и оборудования 2-го этажа			

Инв. № подл.

Инв. № подл.	Подп. и дата.	Взам. инв. №	Согласовано

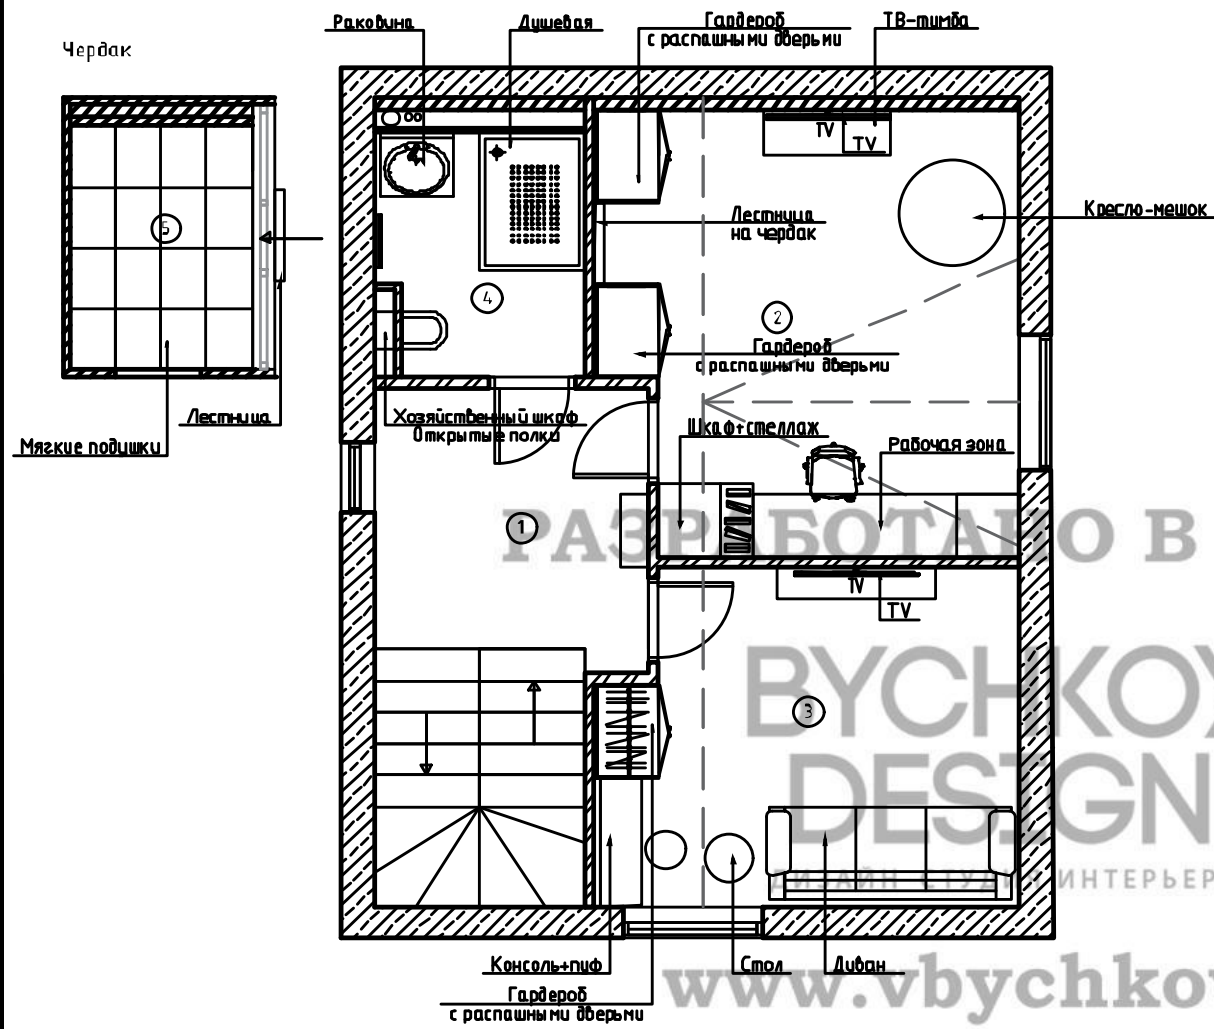


Экспликация помещений

Номер помещения	Наименование	Площадь, м²
1	Холл	15.04
2	Мастерская	16.57
3	Гостевая комната	14.50
4	Санузел	8.64
5	Чердак	8.69

						АР			
						ЛИВАДИЯ ПАРК			
Изм.	Кол. изм.	Лист	Итого листов	Подп.	Дата	Разработка дизайн-проекта	Стадия	Лист	Листов
Заказчик					2019		Р	6	
Разработ.					2019	План расстановки мебели и оборудования 3-го этажа			

Номер помещения	Наименование	Площадь, м ²
1	Входная группа	4.20
2	Котельная	3.00
3	Прихожая	8.20
4	Прачечная	3.85
5	Гостиная+кухня	29.00

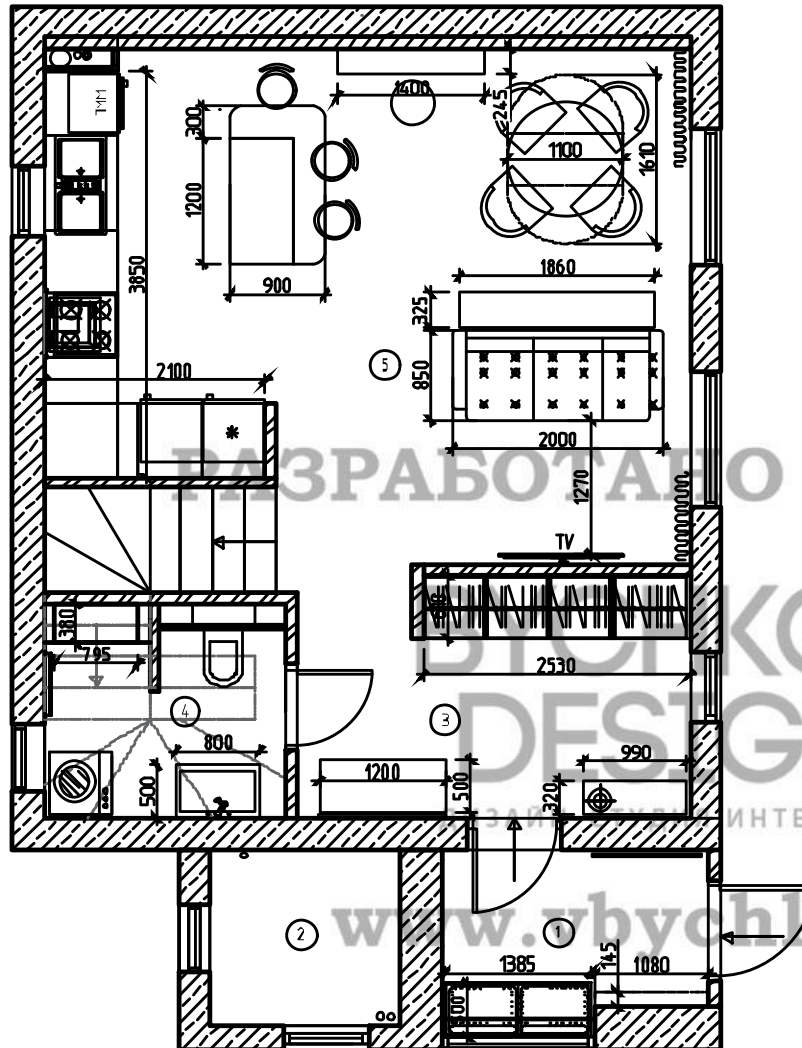


1. На чертеже отмечены оптимальные размеры проходных зон, мебели и оборудования.
2. Перед заказом мебели и оборудования произвести контрольные замеры фирмой поставщиком.
3. Несовместимые размеры и отметок согласовать с дизайнером (автором) проекта в ходе авторского надзора/комплектации.
4. Наполнение гардеробных и шкафов согласовать при заказе с фирмой поставщиком.
5. Окончательный состав и комплектация кухни определяется у фирмы поставщика кухонного оборудования.

						АР		
						ЛИВАДИЯ ПАРК		
Изм.	Кол.ч.	Лист	Инд.	Подп.	Дата		Стация	Лист
Заказчик					2019	Разработка дизайн-проекта	Р	7
Разработ.					2019			
						План расстановки с указанием основных заборов 1-го этажа		

Экспликация помещений

№ п/п	Наименование	Площадь, м ²
1	Холл	4.30
2	Спальня	14.00
3	Гардеробная	3.60
4	Детская	11.30
5	Санузел	5.30
6	Балкон	5.20


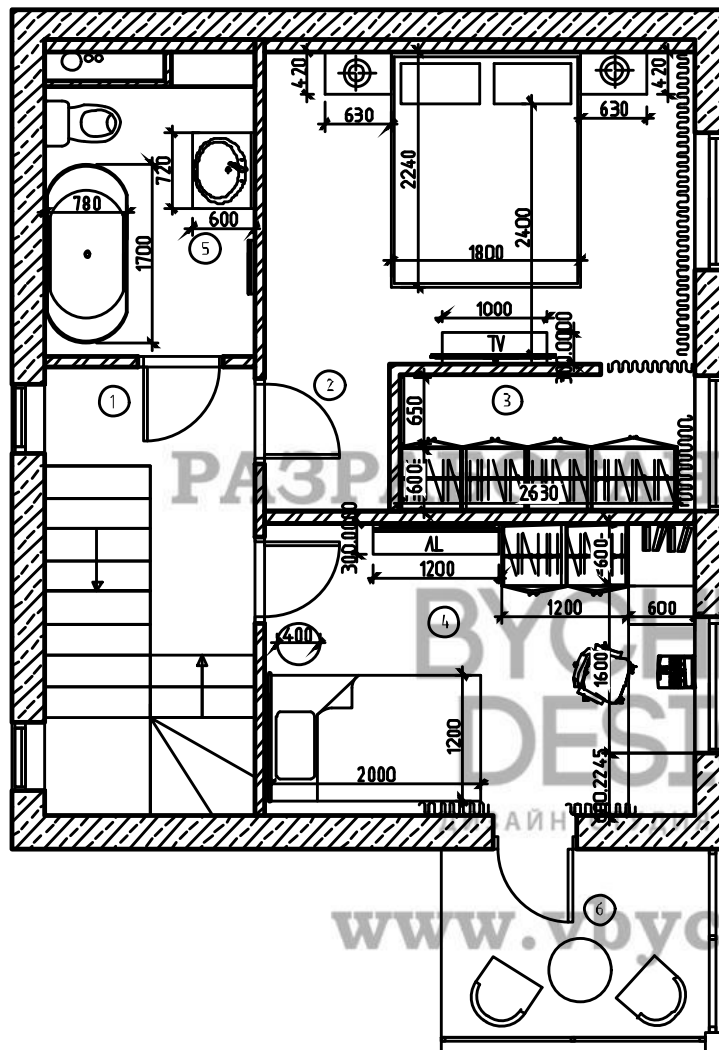


Примечания:

1. На чертеже отмечены оптимальные размеры проходных зон, мебели и оборудования.
2. Перед заказом мебели и оборудования произвести контрольные замеры фирмой поставщиком.
3. Несоответствие размеров и отметок согласовать с дизайнером (автором) проекта в ходе авторского надзора/комплектации.
4. Наполнение гардеробных и шкафов согласовать при заказе с фирмой поставщиком.
5. Окончательный состав и комплектация кухни определяется у фирмы поставщика кухонного оборудования.

АР					
ЛИВАДИЯ ПАРК					
Изм.	Кальч.	Лист	И. док.	Подп.	Дата
Заказчик					2019
Разработ.					2019
Разработка дизайн-проекта				Стадия	Лист
План расстановки с указанием основных габаритов 2-го этажа				Р	8

Номер помещения	Наименование	Площадь, м ²
1	Холл	15.04
2	Мастерская	16.57
3	Гостевая комната	14.50
4	Санузел	8.64
5	Чердак	8.69

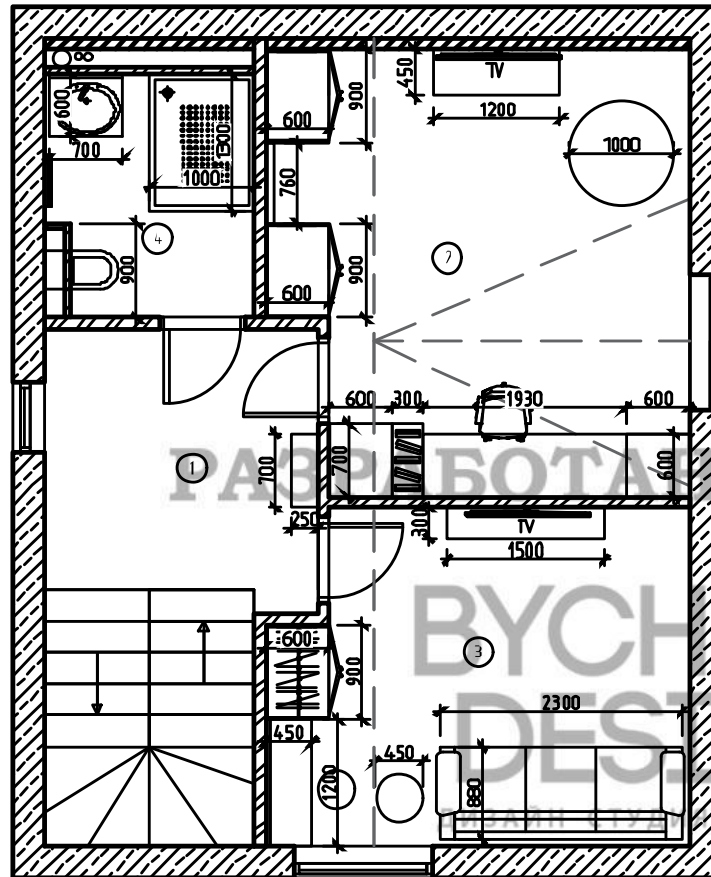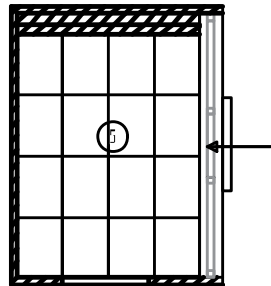

ИНТЕРЬЕРА

www.vbychkov.ru


Инв. № подл.

1. На чертеже отмечены оптимальные размеры проходных зон, мебели и оборудования.
2. Перед заказом мебели и оборудования произвести контрольные замеры фирмой поставщиком.
3. Несоответствие размеров и отметок согласовать с дизайнером (автором) проекта в ходе авторского надзора/комплектации.
4. Наполнение гардеробных и шкафов согласовать при заказе с фирмой поставщиком.
5. Окончательный состав и комплектация кухни определяется у фирмы поставщика кухонного оборудования.

							АР		
							ЛИВАДИЯ ПАРК		
Изм.	Кол.ч.	Лист	К док.	Подп.	Дата				
Заказчик					2019	Разработка дизайн-проекта	Стадия	Лист	Листов
Разработ.					2019		Р	9	
						План расстановки с указанием основных габаритов 3-го этажа			

Формат А3

Инв. № подл.	Подп. и дата.	Взам. инв. №	Согласовано

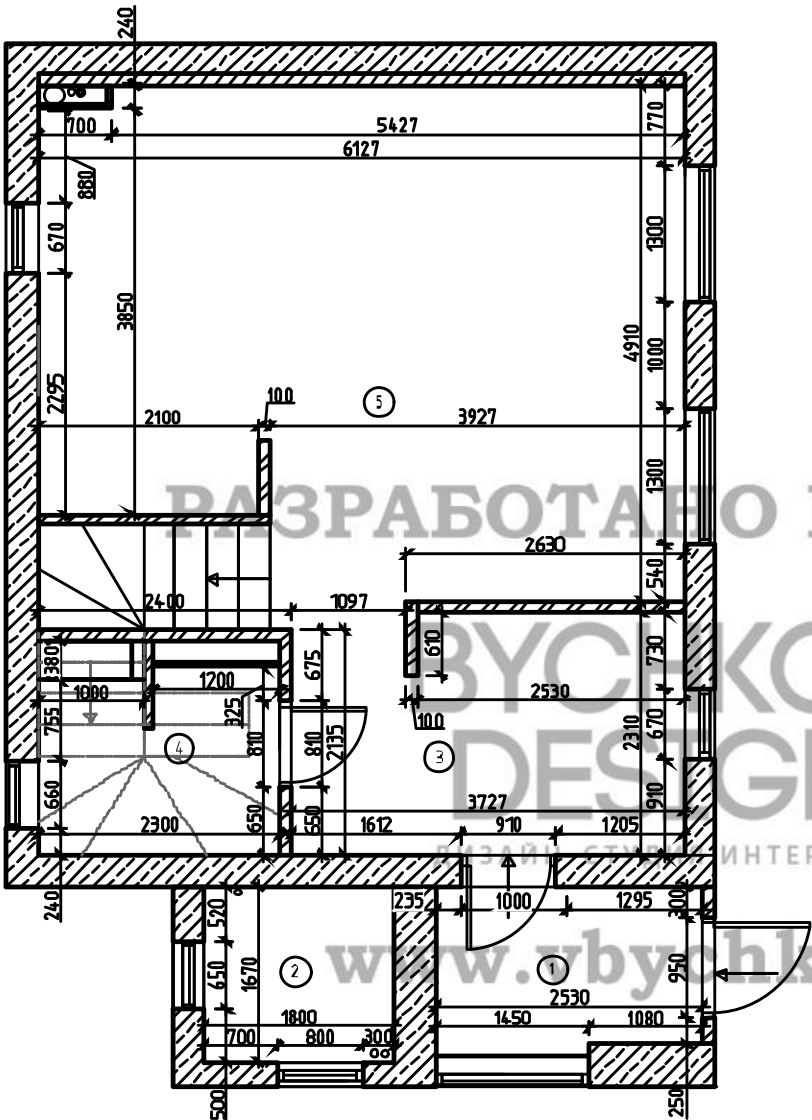


Экспликация помещений

Номер помещения	Наименование	Площадь, м²
1	Входная группа	4.20
2	Котельная	3.00
3	Прихожая	8.20
4	Прачечная	3.85
5	Гостиная+кухня	29.00

						АР			
						ЛИВАДИЯ ПАРК			
Изм.	Кол.изм.	Лист	№ док.	Подп.	Дата	Разработка дизайн-проекта	Стадия	Лист	Листов
Заказчик					2019		Р	10	
Разработ.					2019		Обмерный план после перепланировки 1-го этажа		

№ п/п	Наименование	Площадь, м ²
1	Холл	4.30
2	Спальня	14.00
3	Гардеробная	3.60
4	Детская	11.30
5	Санузел	5.30
6	Балкон	5.20

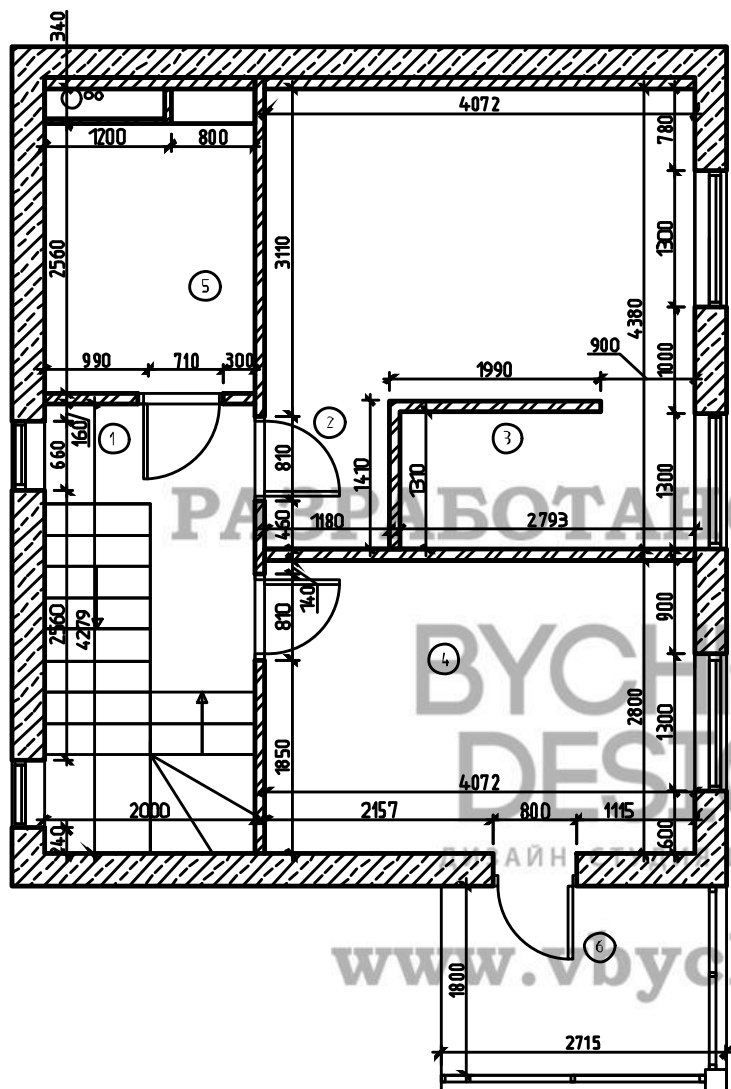


Инв. № покл.	Подп. и дата	Взам. интб. №	Согласовано	

						АР			
						ЛИВАДИЯ ПАРК			
Изм.	Кол. ич	Лист	К док.	Подп.	Дата		Стадия	Лист	Листов
Заказчик					2019	Разработка дизайн-проекта	Р	11	
Разработ.					2019				
						Обмерный план после перепланировки 1-го этажа			

Экспликация помещений

Номер помещения	Наименование	Площадь, м ²
1	Холл	15.04
2	Мастерская	16.57
3	Гостевая комната	14.50
4	Санузел	8.64
5	Чердак	8.69

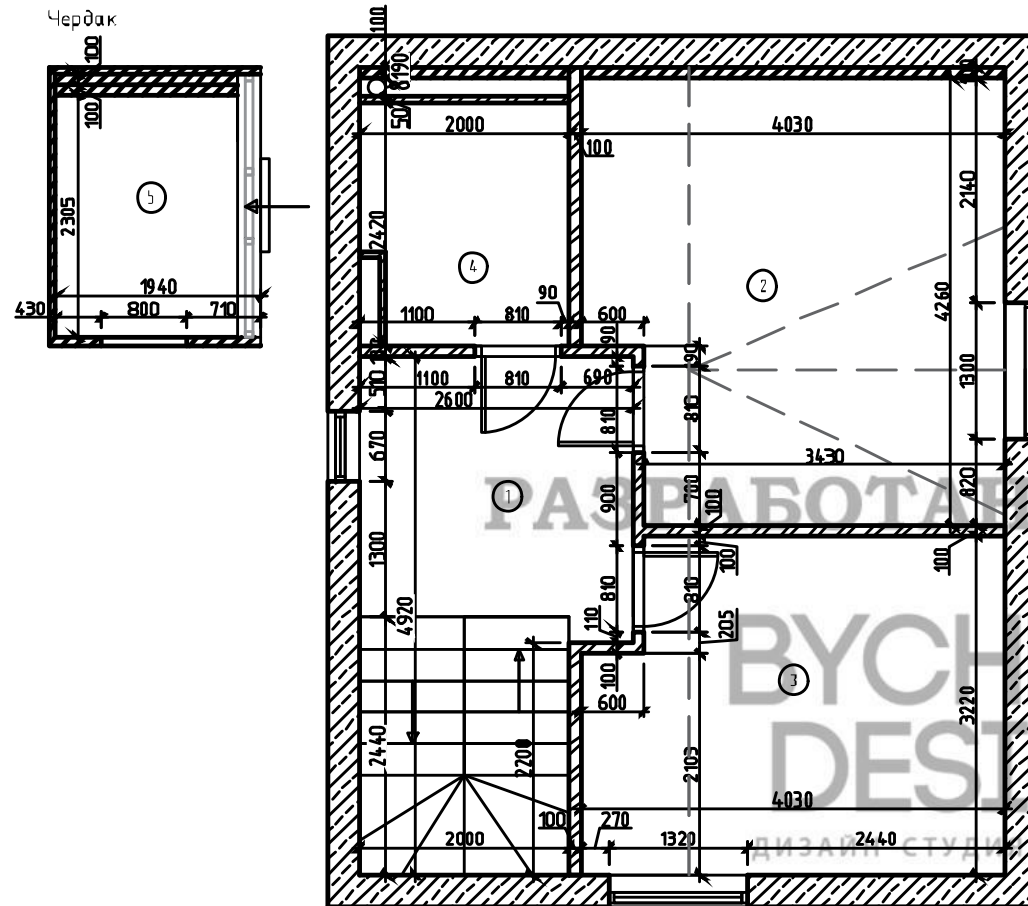

РАЗРАБОТКА В СТУДИИ

ВЫЧКОВ
DESIGN

ДИЗАЙН-СТУДИЯ ИНТЕРЬЕРА

www.vbychkov.ru

Инв. № подл.	Подп. и дата.	Взам. инв. №	Согласовано

						АР			
						ЛИВАДИЯ ПАРК			
Изм.	Кальч.	Лист	Иск.	Подп.	Дата	Разработка дизайн-проекта	Стадия	Лист	Листов
Заказчик					2019		Р	12	
Разработ.					2019	Обмерный план после перепланировки 3-го этажа			

Экспликация помещений

Номер помещения	Наименование	Площадь, м²
1	Входная группа	4.20
2	Котельная	3.00
3	Прихожая	8.20
4	Причечная	3.85
5	Гостиная+кухня	29.00

Условные обозначения:


-  - Возводимые перегородки из газобетона толщиной 100 мм
-  - Возводимые перегородки из кирпича толщиной 120 мм
-  - Возводимые перегородки из кирпича толщиной 300 мм (с выравниванием)
-  - Возводимые перегородки из ГК/В Кнауф толщиной 50 мм
-  - Шумоизоляция
-  - Порядковый номер дверных полотен

Спецификация заполнения дверных проемов

	Проем, Ш*В	Полотно, Ш*В	Примечание	Открытие	Кол.
1	950х2060	800х2100	-ПГ (полотно глухое) -перегородка 120 мм -замена входной двери	-правое	1
2	810х2060	700х2100	-ПГ (полотно глухое) -перегородка 100 мм	-правое	1
3	910х2060	800х2100	-ПГ (полотно глухое) -перегородка 300 мм	-левое	1

Примечания:

- Открытие полотен указано с учетом отечественного производителя.
- Заказ дверей производить после замера от поставщика.

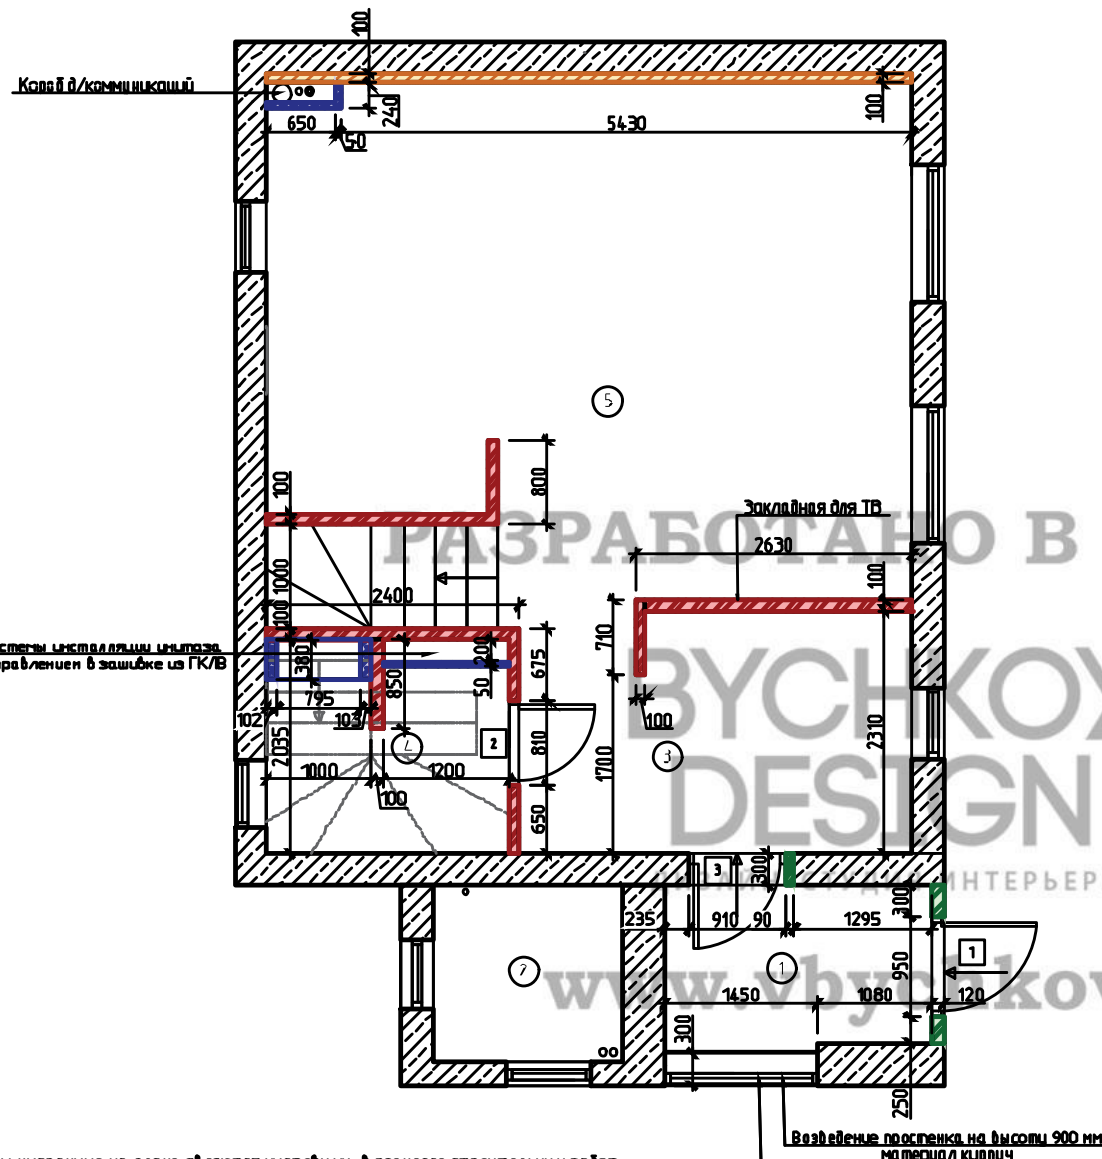

Примечания:

- Все размеры указанные на плане являются чистовыми, в процессе строительных работ нужно учесть толщину выравнивания стен, а также толщину финишных отделочных материалов.
- Предусмотреть устройство бесшумной вентиляции в сан. узлах.
- Во влажных помещениях использовать влагостойкий гипсокартон.
- В всех дверных проемах от чистого пола = 2060мм.
- В комнате №6 произвести шумоизоляцию одной стены.
- Предусмотреть закладные для подвесной мебели и техники, сантехники.
- Все углы выложить строго под 90 градусов.
- Узлы под встроенную мебель выдержать строго 90град.
- Установить резиновые лапы скрытого монтажа под отделку, для доступа к коммуникациям.
- Стяжку в санузлах залить с уклоном 3 градуса от входной двери (если не предусмотрена автоматическая система «Нептун»).
- Перед заказом межкомнатных и входных дверей произвести контрольные замеры.
- Использовать шумоизоляцию «Rockwool» в перегородках.
- Откосы окон и проемов вывести под угол в 90 град.
- Предусмотреть разводку кондиционеров по проекту кондиционирования.


АР

ЛИВАДИЯ ПАРК

Изм.	Кальч.	Лист	И. д. ак.	Подп.	Дата	Стадия	Лист	Листов
Заказчик					2019	Разработка дизайн-проекта	Р	13
Разработ.					2019	План возводимых перегородок с маркировкой дверных проемов 1-го этажа		

Предусмотреть установку ревизионного люка для доступа к коммуникациям. Размер люка 600х1000 (H)

Короб д/коммуникаций

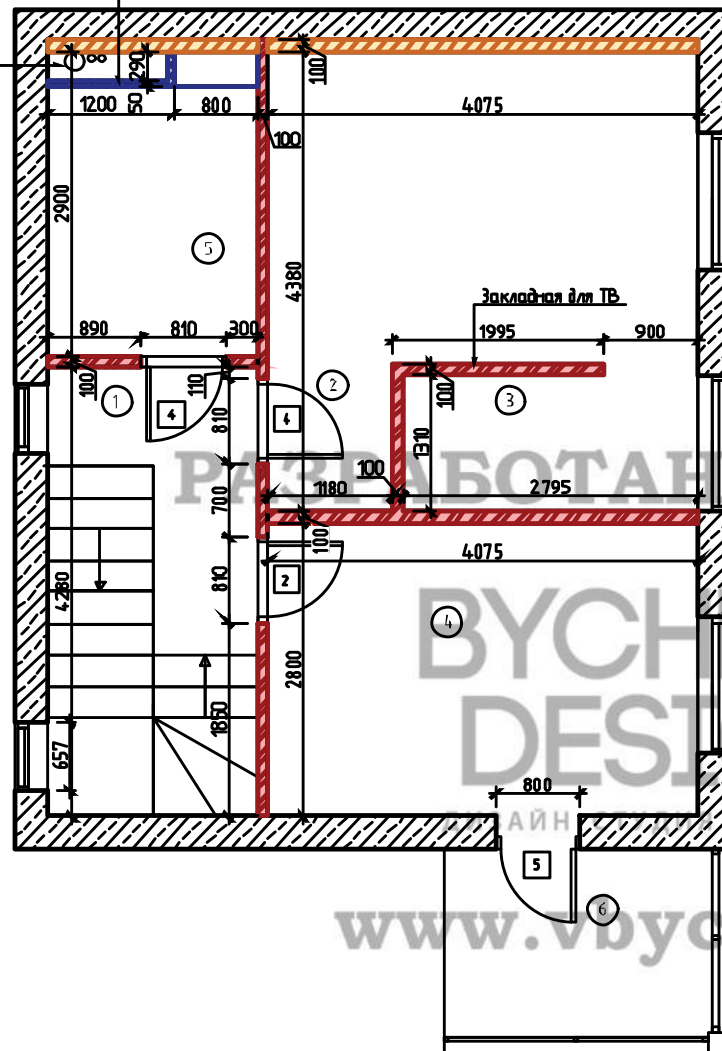

Экспликация помещений

№ п/п помещения	Наименование	Площадь, м ²
1	Холл	4.30
2	Спальня	14.00
3	Гардеробная	3.60
4	Детская	11.30
5	Санузел	5.30
6	Балкон	5.20

Условные обозначения:

- Возводимые перегородки из газобетона толщиной 100 мм
- Возводимые перегородки из ГК/В Кнауф толщиной 50 мм
- Шумоизоляция
- Порядковый номер дверных полотен

Спецификация заполнения дверных проемов

	Проем, Ш*В	Полотно, Ш*В	Примечание	Открытие	Кол.
2	810х2060	700х2100	-ПГ (полотно глухое) -перегородка 100 мм	-правое	1
4	810х2060	700х2100	-ПГ (полотно глухое) -перегородка 100 мм	-левое	2
5	800х2750	700х2800	-ПГ (полотно глухое) -стена 300 мм	-правое	1

- Примечания:
1. Открытие полотен указано с учетом отечественного производителя.
2. Заказ дверей производить после замера от поставщика.

Примечания:

- Все размеры указанные на плане являются чистовыми, в процессе строительных работ нужно учесть толщину выравнивания стен, а также толщину финишных отделочных материалов.
- Предусмотреть устройство бесшумной вентиляции в сан. узлах.
- Во влажных помещениях использовать влагостойкий гипсокартон.
- И все дверные проемы от чистого пола = 2060мм.
- В комнате №2 произвести шумоизоляцию одной стены.
- Предусмотреть закладные для подвесной мебели и техники, сантехники.
- Все углы выложить строго под 90 градусов.
- Если под встроенную мебель выдержать строго 90град.
- Установить ревизионные люки скрытого монтажа под отделку, для доступа к коммуникациям.
- Стяжку в санузлах залить с уклоном 3 градуса от входной двери (если не предусмотрена автоматическая система «Нептун»).
- Перед заказом межкомнатных и гардеробных дверей произвести контрольные замеры.
- Использовать шумоизоляцию «Rock wool» в перегородках.
- Откосы окон и проемов вывести под угол в 90 град.
- Предусмотреть разводку кондиционеров по проекту кондиционирования.

АР

ЛИВАДИЯ ПАРК

Изм.	Кальч.	Лист	И. д. ак.	Подп.	Дата	Разработчик	Стадия	Лист	Листов
					2019	Разработка дизайн-проекта	Р	14	
					2019	План возводимых перегородок с маркировкой дверных проемов 2-го этажа			

Экспликация помещений

Номер помещения	Наименование	Площадь, м ²
1	Холл	15.04
2	Мастерская	16.57
3	Гостевая комната	14.50
4	Санузел	8.64
5	Чердак	8.69

Условные обозначения:


-  - Возводимые перегородки из газобетона толщиной 100 мм
-  - Возводимые перегородки из ГКЛВ толщиной 50 мм
-  - Шумоизоляция
-  - Порядковый номер дверных полотен

Спецификация заполнения дверных проемов

	Проем, Ш*В	Полотно, Ш*В	Примечание	Открытие	Кол.
2	810х2060	700х2100	-ПГ (полотно глухое) -перегородка 100 мм	-правое	2
4	810х2060	700х2100	-ПГ (полотно глухое) -перегородка 100 мм	-левое	1

Примечания:

- Открытие полотен указано с учетом отечественного производителя.
- Заказ дверей производить после замера от поставщика.

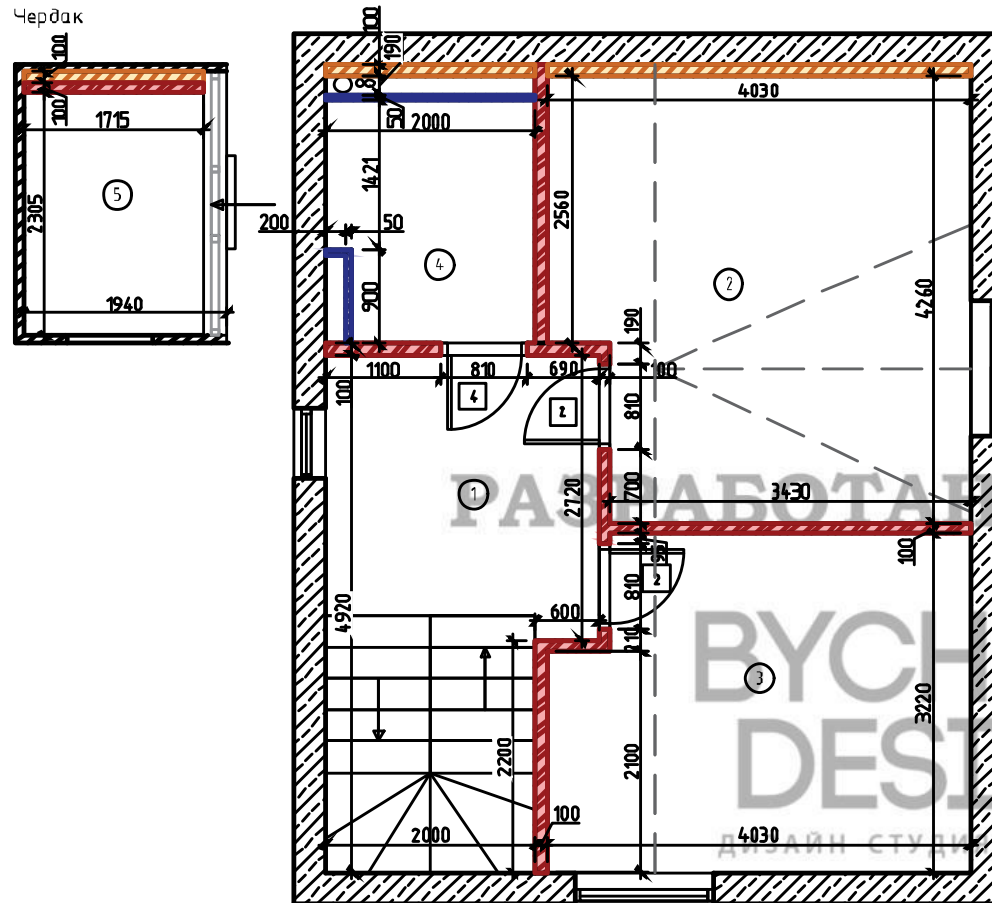


Примечания:

- Все размеры указанные на плане являются чистовыми, в процессе строительных работ нужно учесть толщину выравнивания стен, а также толщину финишных отделочных материалов.
- Предусмотреть устройство бесшумной вентиляции в сан. узлах.
- Во влажных помещениях использовать влагостойкий гипсокартон.
- И все х дверных проемов от чистого пола - 2060мм.
- В комнате №2 произвести шумоизоляцию одной стены.
- Предусмотреть закладные для подвесной мебели и техники, сантехники.
- Все углы выложить строго под 90 градусов.
- Углы под встроенную мебель выдержать строго 90град.
- Установить радиационные люки скрытого монтажа под отделку, для доступа к коммуникациям.
- Стяжку в санузлах залить с уклоном 3 градуса от входной двери (если не предусмотрена автоматическая система «Нептун»).
- Перед заказом межкомнатных и гардеробных дверей произвести контрольные замеры.
- Использовать шумозоляцию «Rockwool» в перегородках.
- Откосы окон и проемов вывести под угол в 90 град.
- Предусмотреть разводку кондиционеров по проекту кондиционирования.

АР					
ЛИВАДИЯ ПАРК					
Изм.	Кальч	Лист	И.д.к.	Подп.	Дата
Заказчик					2019
Разработ.					2019
Разработка дизайн-проекта				Стадия	Лист
План возводимых перегородок с маркировкой дверных проемов 3-го этажа.				Р	15
				Листов	

Экспликация помещений

Номер помещения	Наименование	Площадь, м²
1	Входная группа	4.20
2	Котельная	3.00
3	Прихожая	8.20
4	Прачечная	3.85
5	Гостиная+кухня	29.00

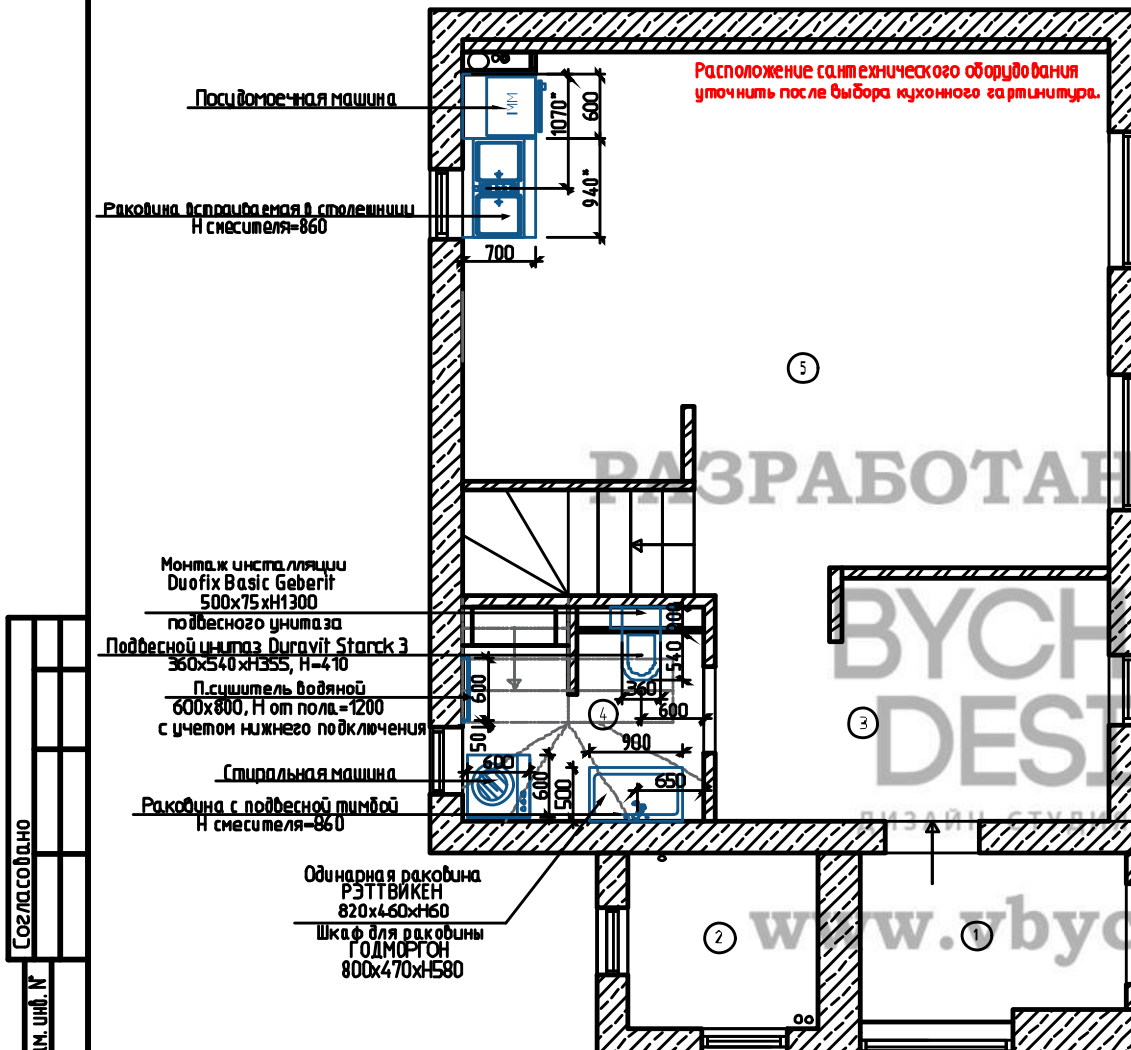

Примечания:

1. Все привязки выводов по сантехническим приборам проверить по техпаспорту изделий.
2. Предусмотреть установку фильтров грубой очистки в сан. узлах и кухне.
3. Расположение сантехнического оборудования уточнить после выбора кухни.
4. Монтаж душевого трапа по центру подиума, уклон пола душевой к трапу – не менее 1 град.
5. Перед началом работ все отметки по высотам проверить по месту.
6. Высоту монтажа сантехнических приборов уточнить по месту с автором проекта.
7. Прокладку всех коммуникаций вести скрыто.

АР					
ЛИВАДИЯ ПАРК					
Изм.	Кол. изм.	Лист	И. д. ак.	Подп.	Дата
Заказчик					2019
Разработ.					2019
Разработка дизайн-проекта				Стадия	Лист
План размещения сантехнического оборудования 1-го этажа				Р	16


Экспликация помещений

Номер помещения	Наименование	Площадь, м ²
1	Холл	4.30
2	Спальня	14.00
3	Гардеробная	3.60
4	Детская	11.30
5	Санузел	5.30
6	Балкон	5.20

Унитаз напольный
Althea Ceramica Royal 270 01
450x695xH845

Раковина с напольной тумбой
H смесителя=860

Акриловая ванна Acropet Delight
1700x780xH600

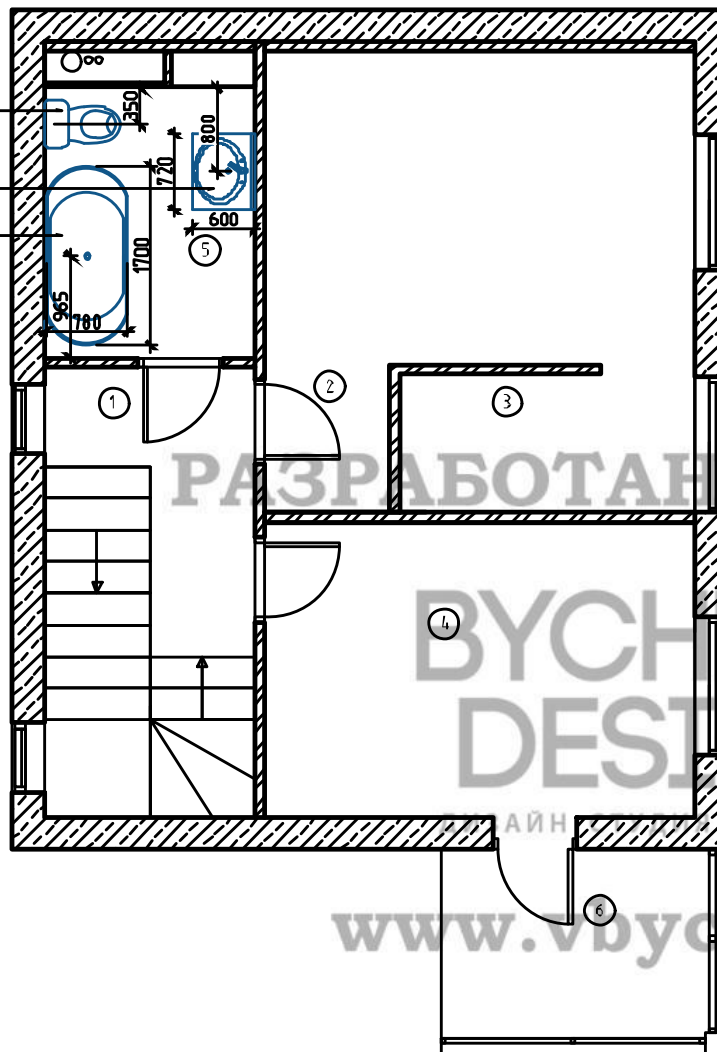

РАЗРАБОТАНО В СТУДИИ

BYCHKOV
DESIGN

ДИЗАЙН ИНТЕРЬЕРА

www.vbychkov.ru

Согласовано

Взам. инв. №

Подп. и дата

Инв. № подл.

Примечания:

1. Все привязки выводов по сантехническим приборам проверить по техпаспорту изделий.
2. Предусмотреть установку фильтров грубой очистки в сан. узлах и кухне.
3. Расположение сантехнического оборудования уточнить после выбора кухни.
4. Монтаж душевого трапа по центру подиума, уклон пола душевой к трапу – не менее 1 град.
5. Перед началом работ все отметки по высотам проверить по месту.
6. Высоту монтажа сантехнических приборов уточнить по месту с автором проекта.
7. Прокладку всех коммуникаций вести скрыто.

АР


ЛИВАДИЯ ПАРК

Изм.	Кол. изм.	Лист	Итого листов	Подп.	Дата			
Заказчик					2019	Разработка дизайн-проекта		
Разработ.					2019			
						План размещения сантехнического оборудования 2-го этажа		
						Стадия	Лист	Листов
						Р	17	

Формат

A3

Согласовано					
Инд. № подл.	Подп. и дата	Взам. инд. №			

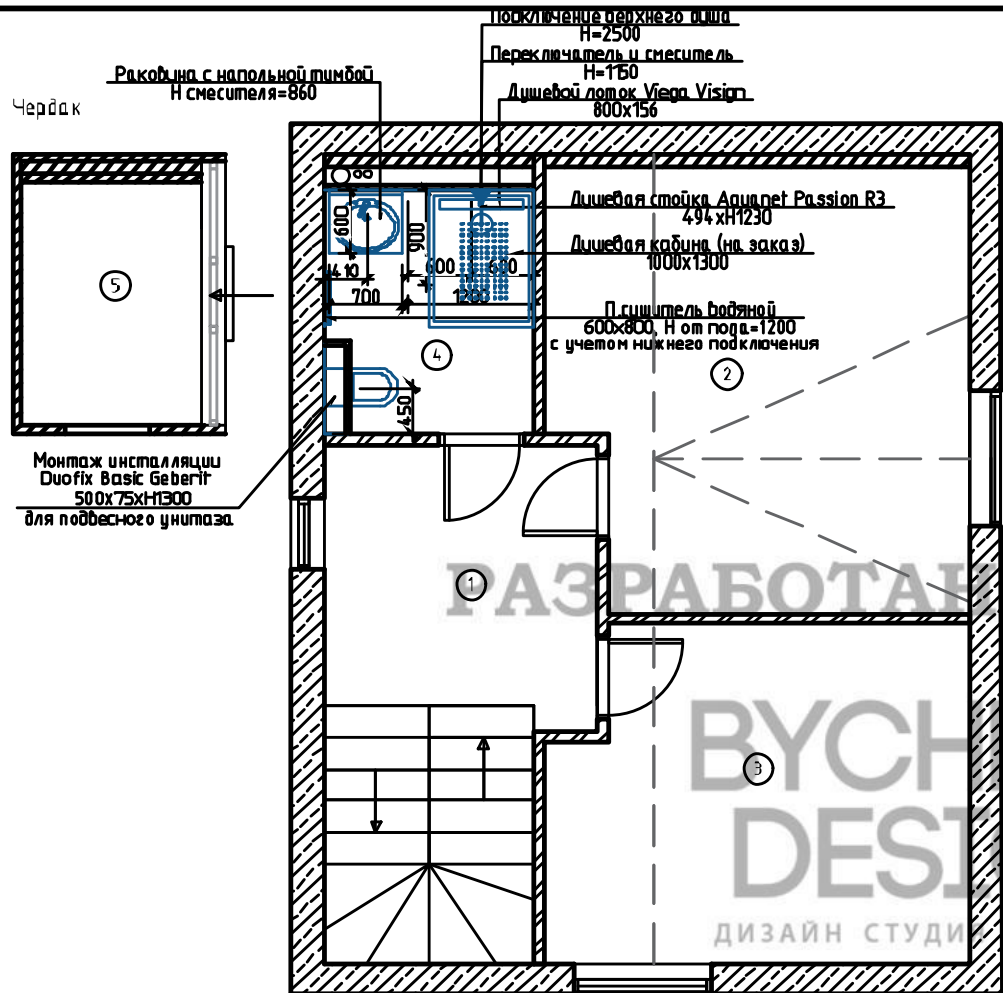

Экспликация помещений


Номер помещения	Наименование	Площадь, м ²
1	Холл	15.04
2	Мастерская	16.57
3	Гостевая комната	14.50
4	Санузел	8.64
5	Чердак	8.69

- Примечания:
1. Все приборы и выходы по сантехническим приборам проверить по техпаспорту изделий.
 2. Предусмотреть установку фильтров грубой очистки в сан. узлах и кухне.
 3. Расположение сантехнического оборудования уточнить после выбора кухни.
 4. Монтаж душевого трапа по центру подиума, уклон пола душевой к трапу – не менее 1 град.
 5. Перед началом работ все отметки по высотам проверить по месту.
 6. Высоту монтажа сантехнических приборов уточнить по месту с автором проекта.
 7. Установить датчики контроля протечки воды в гостевом санузле и в ванной комнате, возле стиральной машины и на кухне (под раковиной/возле посудомоечной машины). Предусмотреть вывод электрики для подключения систем.
 8. Прокладку всех коммуникаций вести скрыто.

АР					
ЛИВАДИЯ ПАРК					
Изм.	Кальч.	Лист	И. док.	Подп.	Дата
Заказчик					2019
Разработ.					2019
Разработка дизайн-проекта				Стадия	Лист
План размещения сантехнического оборудования 3-го этажа				Р	18

Номер помещения	Наименование	Площадь, м ²
1	Входная группа	4.20
2	Котельная	3.00
3	Прихожая	8.20
4	Прачечная	3.85
5	Гостиная+кухня	29.00

-  - Начало укладки плитки
-  - Направление укладки напольного покрытия
-  - Схема укладки плинтуса
-  - Граница стыков материала

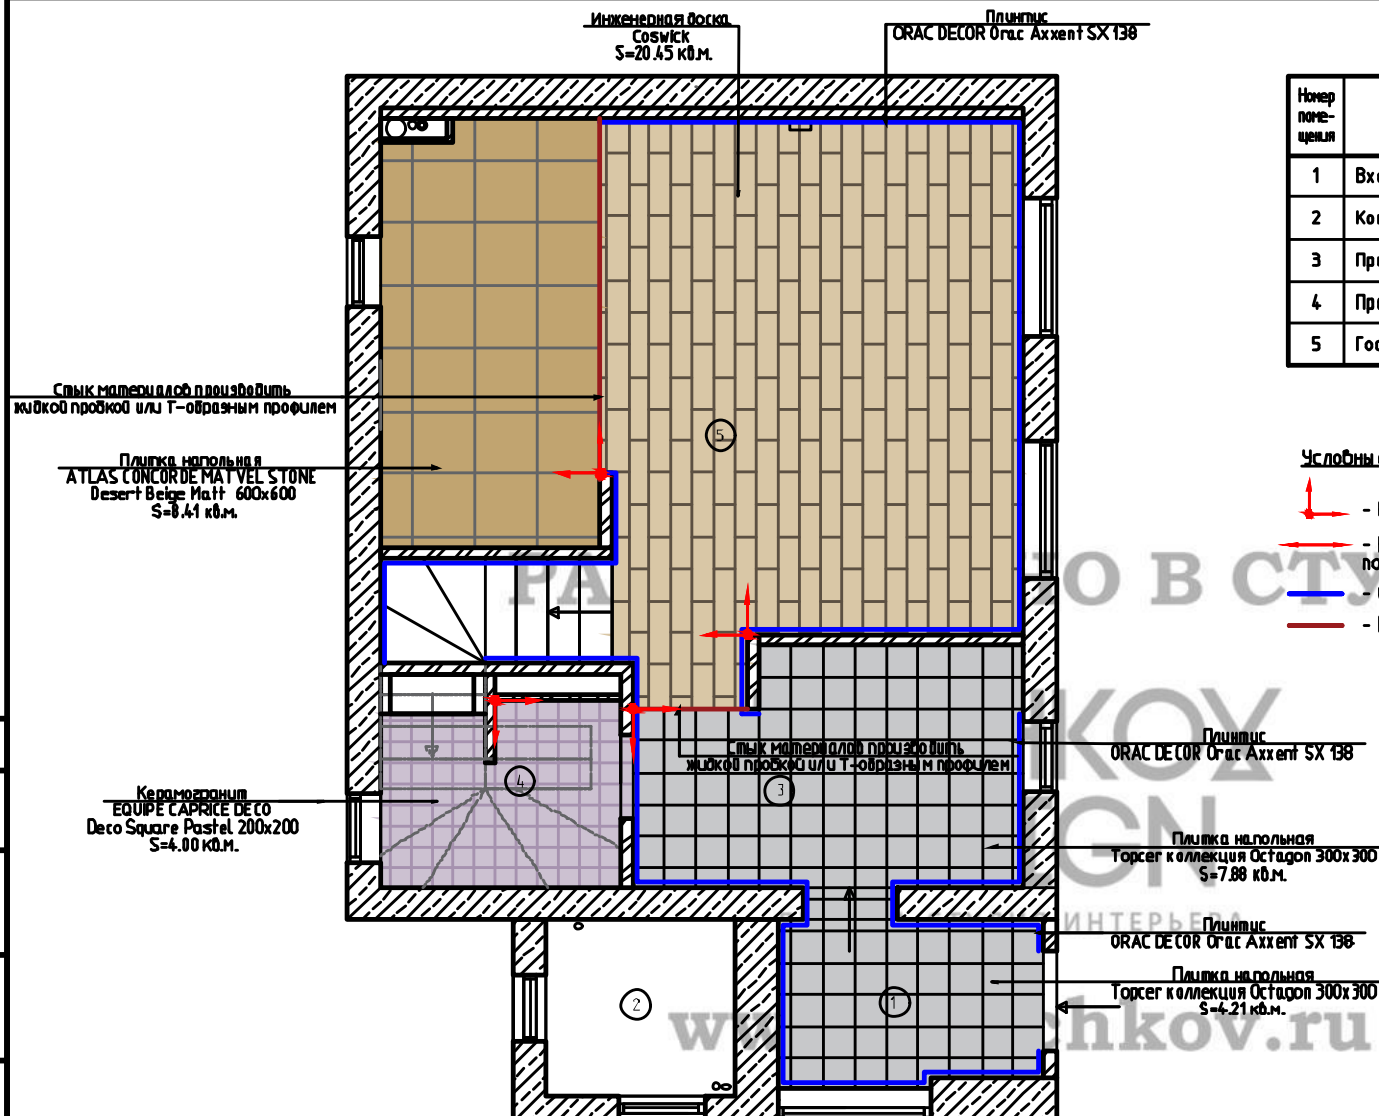

1. Площади покрытий даны без учета запаса.
2. Перед началом работ по пом. №1 произвести сухую раскладку и согласовать с автором проекта.
3. Стык напольных покрытий произвести 20мм в глубину от края стены со стороны открывания, дополнительно согласовать с фирмой поставщиком межкомнатных дверей. (ВАЖНО! Это для стен не более 100мм!)
4. Стык напольных покрытий произвести по центру дверных проемов, предварительно согласовать с фирмой поставщиком межкомнатных дверей.
5. Крестики для стыковочного шва плитки использовать 1,5 мм.
6. Штат зазоры (фуговку) для плитки согласовать с дизайнером
7. Общее количество плиточных: Пом. 1,3,5 Лплитуса = 33,7 м.
8. Стык материалов произвести герметиком/жидкой пробкой.
9. При устройстве стяжек учитывать разную толщину напольных покрытий, полы вывести в один уровень (без перепадов).
10. Во влажных помещениях произвести гидроизоляцию.
11. В зоне монтажа наличников дверей не делать эксплуатационный зазор и напольного покрытия.

						АР			
						ЛИВАДИЯ ПАРК			
Изм.	Кол.ч.	Лист	Изм.	Подп.	Дата		Страница	Лист	Листов
Заказчик					2019	Разработка дизайн-проекта	Р	19	
Разработ.					2019				
						План полов с указанием типа напольных покрытий и площадей 1-го этажа			

Согласовано					
Изм. №	Подп.	и дата	Взам. инв. №		

Экспликация помещений

Номер помещения	Наименование	Площадь, м²
1	Холл	4.30
2	Спальня	14.00
3	Гардеробная	3.60
4	Детская	11.30
5	Санузел	5.30
6	Балкон	5.20

Условные обозначения:

- - Начало укладки плитки
- - Направление укладки напольного покрытия
- - Схема укладки плиточного материала
- - Граница стыков материала

Керамогранит
EQUIPE MICRO Navina 200x200
S=5.20 кв.м.

Плитка
ORAC DECOR Orac Axcent SX 138

Инженерная доска
Coswick
S=3.83 кв.м.

Инженерная доска
Coswick
S=17.51 кв.м.


Инженерная доска
Coswick
S=11.40 кв.м.

Плитка
ORAC DECOR Orac Axcent SX 138

- Примечания:
- Площади покрытий даны без учета запаса.
 - Стык напольных покрытий произвести 20мм в глубину от края стены со стороны открывания, дополнительно согласовать с фирмой поставщиком межкомнатных дверей. (ВАЖНО! Это для стен не более 100мм).
 - Стык напольных покрытий произвести по центру дверных головок, предварительно согласовать с фирмой поставщиком межкомнатных дверей.
 - Крестики для стыковочного шва плитки использовать 1,5 мм.
 - Цвет затирки (фуговки) для плитки согласовать с дизайнером.
 - Общее количество плиточного материала: Пом. 1,2,3,4. Плиточный материал=38,9 м.
 - Стык материалов произвести герметиком/жидкой пробкой.
 - При устройстве стяжек учитывать разную толщину напольных покрытий, полы вывести в один уровень (без перепадов).
 - Во влажных помещениях произвести гидроизоляцию.
 - В зоне монтажа наличников дверей не делать эксплуатационный зазор у напольного покрытия.

						АР			
						ЛИВАДИЯ ПАРК			
Изм.	Кальч.	Лист	И. д. к.	Подп.	Дата	Разработка дизайн-проекта	Стадия	Лист	Листов
Заказчик					2019		Р	20	
Разработ.					2019	План полов с указанием типа напольных покрытий и площадей 2-го этажа			
						Формат А3			

Согласовано					
Изм. №	Подп.	и дата	Взам. инв. №		

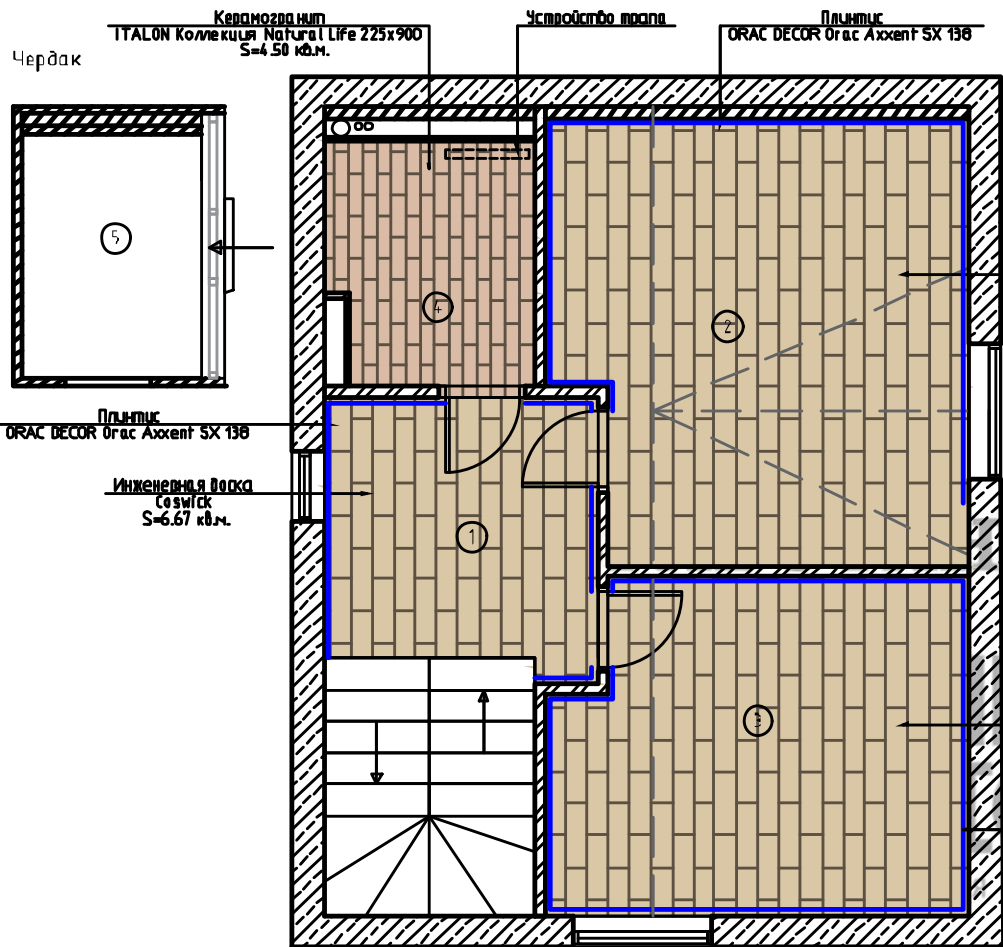

Экспликация помещений

Номер помещения	Наименование	Площадь, м ²
1	Холл	15.04
2	Мастерская	16.57
3	Гостевая комната	14.50
4	Санузел	8.64
5	Чердак	8.69

Условные обозначения:

- Начало укладки плитки
- Направление укладки напольного покрытия
- Схема укладки плитки
- Граница стыков материала

- Примечания:
- Площади покрытий даны без учета запаса.
 - Стык напольных покрытий произвести 20мм в глубину от края стены со стороны открывания, дополнительно согласовать с фирмой поставщиком межкомнатных дверей. (ВАЖНО! Это для стен не более 100мм).
 - Стык напольных покрытий произвести по центру дверных проемов, предварительно согласовать с фирмой поставщиком межкомнатных дверей.
 - Крестики для стыковочного шва плитки использовать 1,5 мм.
 - Цвет затирки (фуговку) для плитки согласовать с дизайнером.
 - Общее количество плитки: Пом. 1,2,3. Л.плитка=31,1м.
 - Стык материалов произвести герметиком/жидкой пробкой.
 - При устройстве стяжек учитывать разную толщину напольных покрытий, полы вывести в один уровень (без перепадов).
 - Во влажных помещениях произвести гидроизоляцию.
 - В зоне монтажа наличников дверей не делать эксплуатационный зазор у напольного покрытия.


АР					
ЛИВАДИЯ ПАРК					
Изм.	Кальч.	Лист	И.д.к.	Подп.	Дата
Заказчик					2019
Разработ.					2019
Разработка дизайн-проекта				Стадия	Лист
План полов с указанием типа напольных покрытий и площадей 3-го этажа.				Р	21
				Листов	

Экспликация помещений

Номер помещения	Наименование	Площадь, м ²
1	Входная группа	4.20
2	Котельная	3.00
3	Прихожая	8.20
4	Прачечная	3.85
5	Гостиная+кухня	29.00

Условные обозначения:

- Регулятор теплого пола
- Зона укладки водяного теплого пола
- Зона укладки электрического теплого пола

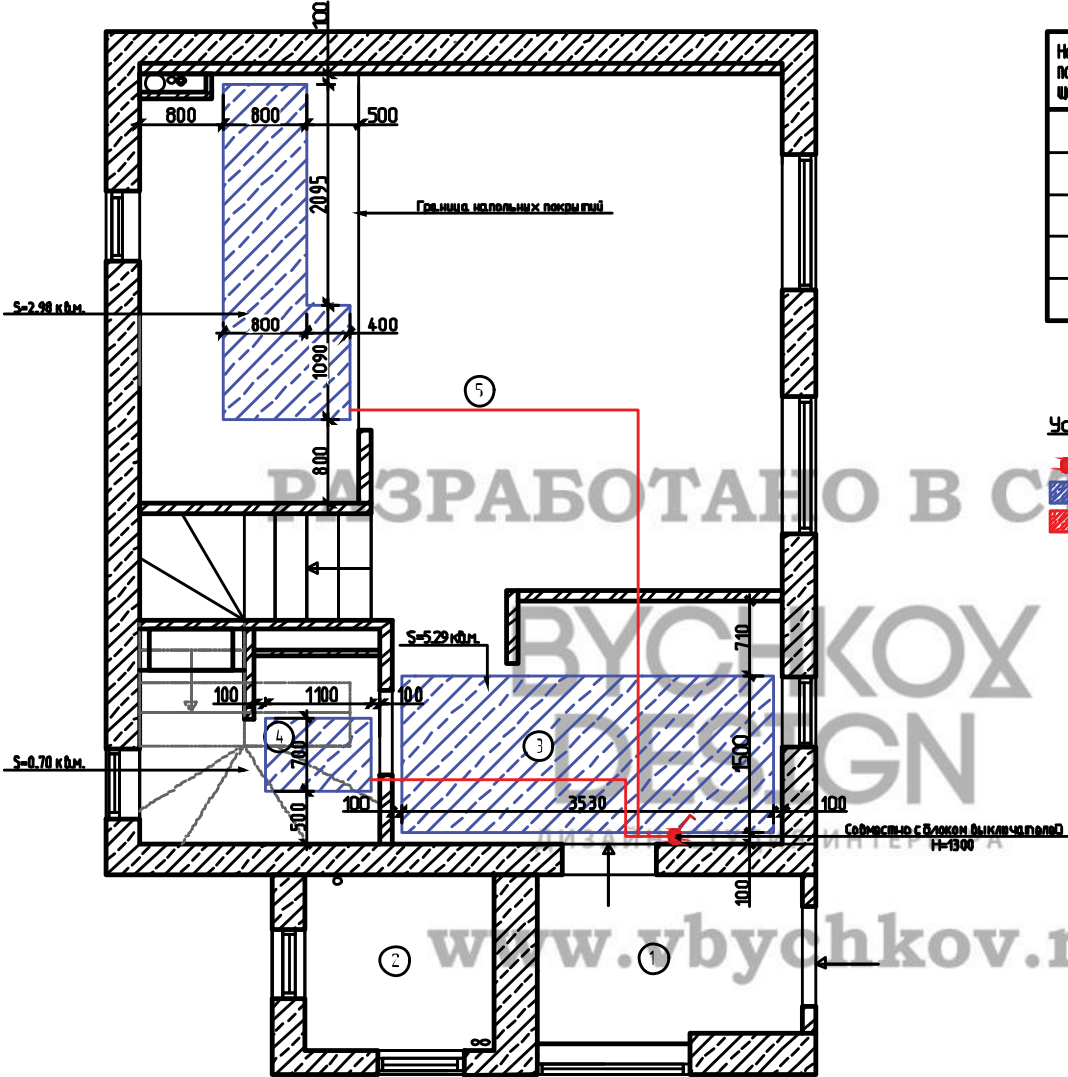

						АР			
						ЛИВАДИЯ ПАРК			
Изм.	Кальч.	Лист	№ док.	Подп.	Дата	Разработка дизайн-проекта	Стадия	Лист	Листов
Заказчик					2019		Р	22	
Разработ.					2019	План теплых полов 1-го этажа			

Примечания:
1. Границы расположения теплого пола удалены от напольных элементов мебели, стен и прочих конструкций на 100мм, если не указано иное.
2. Все терморегуляторы установить на расстоянии 200 от угла, если не указано иное.
3. Оборудование теплых полов установить в соответствии с указаниями-заказа изготовителя.

Согласовано

Взам. инв. №

Подп. и дата


Инв. № подл.

Экспликация помещений

Номер помещения	Наименование	Площадь, м ²
1	Холл	4.30
2	Спальня	14.00
3	Гардеробная	3.60
4	Детская	11.30
5	Санузел	5.30
6	Балкон	5.20

Условные обозначения:

-  - Регулятор теплого пола
-  - Зона укладки водяного теплого пола
-  - Зона укладки электрического теплого пола


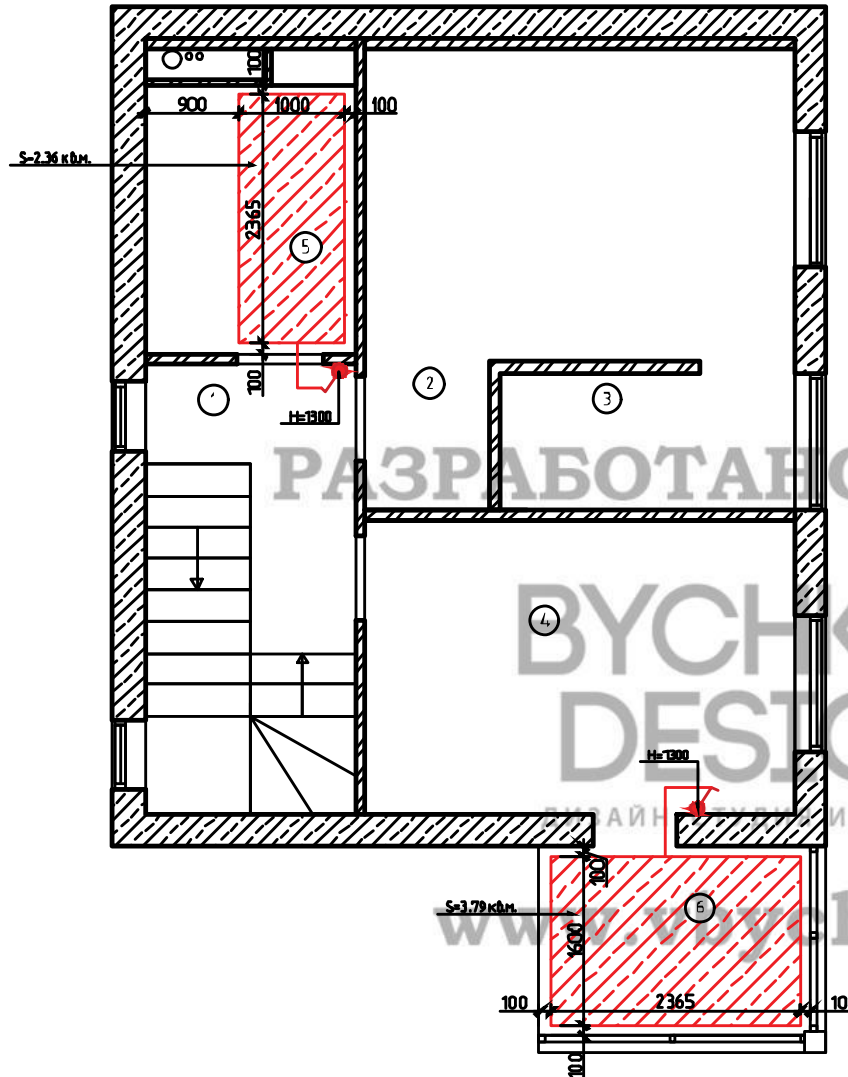


						АР			
						ЛИВАДИЯ ПАРК			
Изм.	Кальч.	Лист	И. док.	Подп.	Дата	Разработка дизайн-проекта	Стадия	Лист	Листов
Заказчик					2019		Р	23	
Разработ.					2019	План теплых полов 2-го этажа.			

Примечания:
1. Границы расположения теплого пола удалены от напольных элементов мебели, стен и прочих конструкций на 100мм, если не указано иное.
2. Все терморегуляторы установить на расстоянии 200 от угла, если не указано иное.
3. Оборудование теплых полов установить в соответствии с указаниями-заказа изготовителя.

Инв. № подл.	Подп. и дата.	Взам. инв. №	Согласовано

Чердак

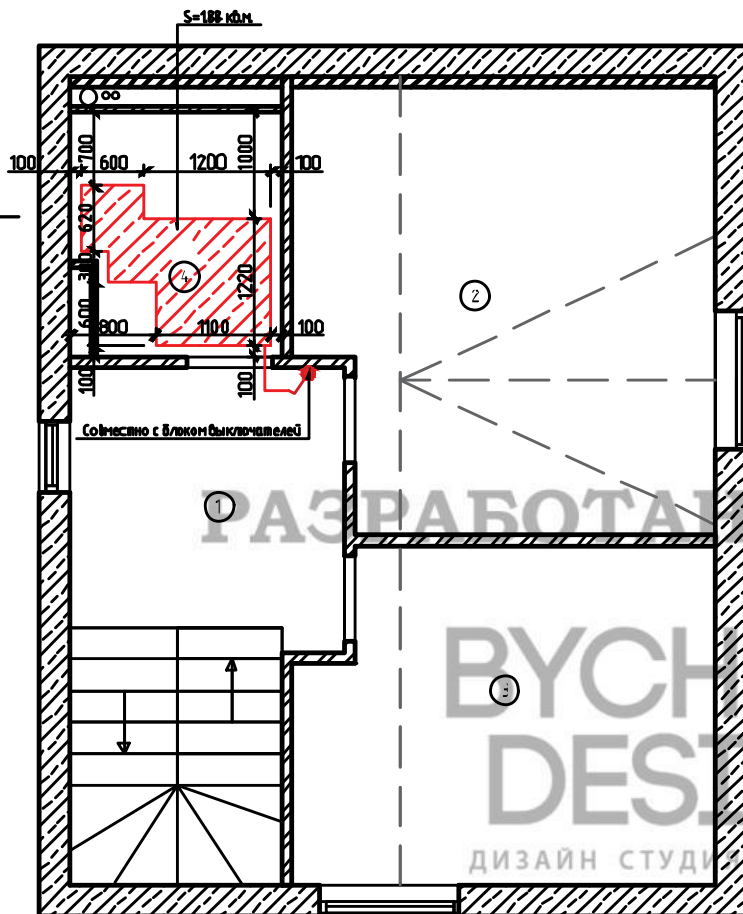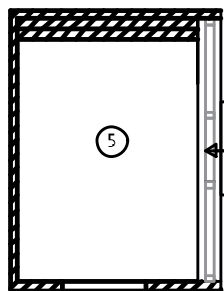

Экспликация помещений

Номер помещения	Наименование	Площадь, м²
1	Холл	15.04
2	Мастерская	16.57
3	Гостевая комната	14.50
4	Санузел	8.64
5	Чердак	8.69

Условные обозначения:

- Регулятор теплого пола
- Зона укладки водяного теплого пола
- Зона укладки электрического теплого пола

Согласовано

Взам. инв. №

Подп. и дата

Инв. № подл.

Примечания:

- Границы расположения теплого пола удалены от напольных элементов мебели, стен и прочих конструкций на 100мм, если не указано иное.
- Все терморегуляторы установить на расстоянии 200 от угла, если не указано иное.
- Оборудование теплых полов установить в соответствии с указаниями-заказа изготовителя.


АР

ЛИВАДИЯ ПАРК

Изм.	Кол. изм.	Лист	И. д. ок.	Подп.	Дата			
Заказчик					2019	Разработка дизайн-проекта		
Разработ.					2019			
						План теплых полов 3-го этажа		
						Стадия	Лист	Листов
						Р	24	

Экспликация помещений

Номер помещения	Наименование	Площадь, м ²
1	Входная группа	4.20
2	Котельная	3.00
3	Прихожая	8.20
4	Прачечная	3.85
5	Гостиная+кухня	29.00

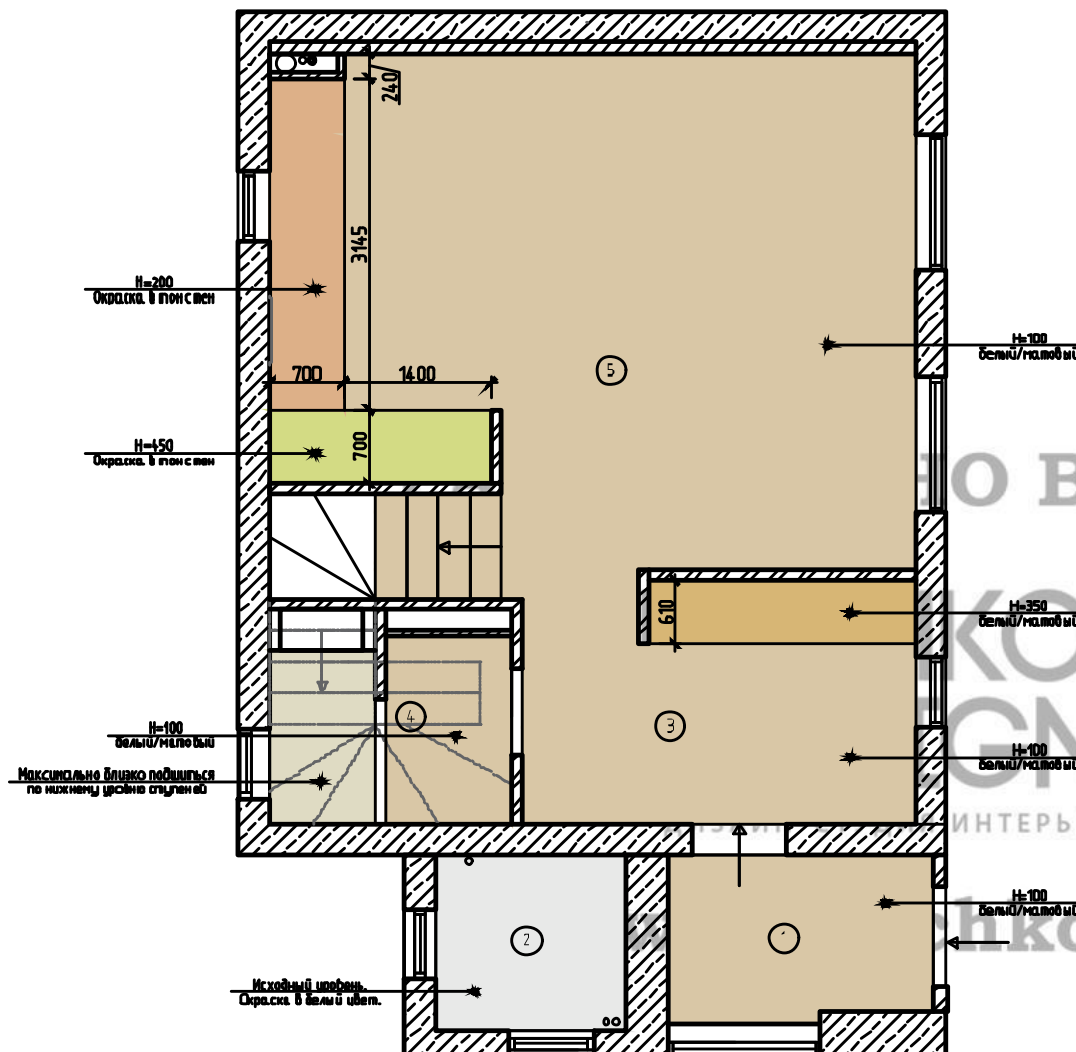

О В СТУДИИ
КОХ
CN
ИНТЕРЬЕРА
kov.ru



Примечания:

- За основной (исходный) уровень принять уровень существующего потолка с учетом гребенных мероприятий по звукоизоляции (по необходимости).
- Расположение диффузоров принудительной вентиляции в потолке, определить по месту с автором проекта.
- Расположение врезной акустики в потолок, определить по месту с автором проекта.
- Короб кухни монтировать после проекта от кухонного производителя.
- Во влажных помещениях предусмотреть влагостойкий ГКЛ.
- Читать совместно с планом осветительных приборов лист №30.
- Размеры отверстий под встроенные светильники/профиля/трековые системы даны ориентировочно.

АР					
ЛИВАДИЯ ПАРК					
Изм.	Кальч.	Лист	Г.доп.	Подп.	Дата
Заказчик					2019
Разработ.					2019
Разработка дизайн-проекта				Стадия	Лист
План потолков 1-го этажа				р	25
Листов					

Экспликация помещений

Номер помещения	Наименование	Площадь, м²
1	Холл	4.30
2	Спальня	14.00
3	Гардеробная	3.60
4	Детская	11.30
5	Санузел	5.30
6	Балкон	5.20

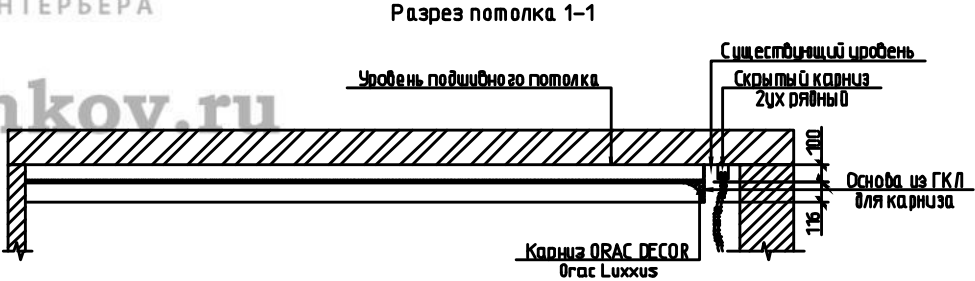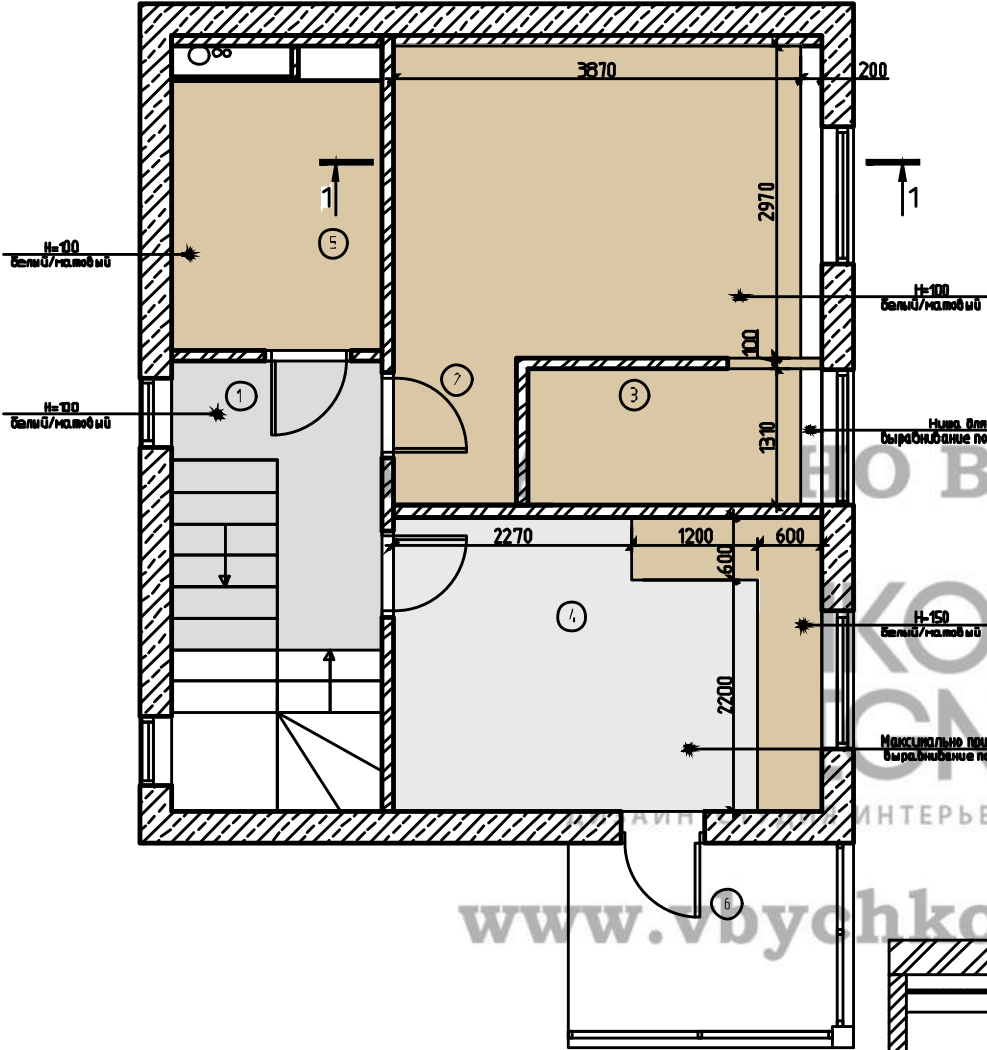


Примечания:

- За основной (исходный) уровень принять уровень существующего потолка с учетом гребенных мероприятий по звукоизоляции (по необходимости).
- Расположение диффузоров принудительной вентиляции в потолке, определить по месту с автором проекта.
- Расположение врезной акустики в потолок, определить по месту с автором проекта.
- Короб кухни монтировать после проекта от кухонного производителя.
- Во влажных помещениях предусмотреть влагостойкий ГКЛ.
- Читать совместно с планом осветительных приборов лист №31.
- Размеры отверстий под встроенные светильники/профиля/трековые системы даны ориентировочно.

АР					
ЛИВАДИЯ ПАРК					
Изм.	Каль.	Лист	И.д.к.	Подп.	Дата
Заказчик					2019
Разработ.					2019
Разработка дизайн-проекта				Стадия	Лист
План потолков 2-го этажа				Р	26

Номер помещения	Наименование	Площадь, м ²
1	Холл	15,04
2	Мастерская	16,57
3	Гостевая комната	14,50
4	Санузел	8,64
5	Чердак	8,69

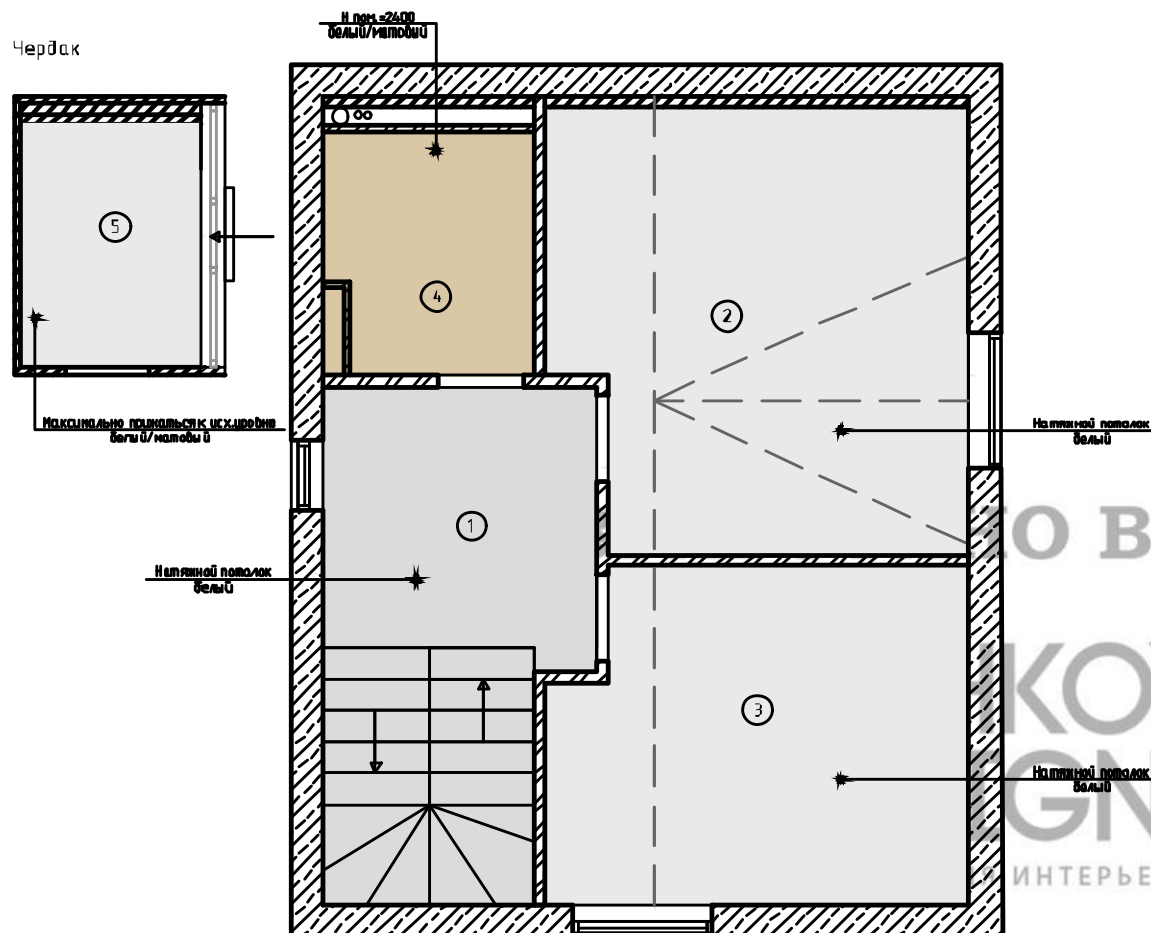

О В СТУДИИ



ИНТЕРЬЕРА

www.vbychkov.ru

- 1.3а. основной (исходный) уровень принять уровень существующего потолка с учетом проведенных мероприятий по звукоизоляции (по необходимости).
2. Расположение диффузоров принудительной вентиляции в потолке, определить по месту с автором проекта.
3. Расположение врезной акустики в потолок, определить по месту с автором проекта.
4. Короб кухни монтировать после проекта от кухонного производителя.
5. Во влажных помещениях предусмотреть влагостойкий ГКЛ.
6. Чистая совместно с планом осветительных приборов лист №32.
7. Чистовой уровень перед монтажом натяжного потолка. обшить и покрыть краской.
8. Размеры отверстий под встроенные светильники/профили/трековые системы даны ориентировочно.


						АР			
						ЛИВАДИЯ ПАРК			
Изм.	Код ил.	Лист	Иск.	Подп.	Дата		Страница	Лист	Листов
Заказчик					2019	Разработка дизайн-проекта	Р	27	
Разработ.					2019				
						План потолка 3-го этажа			

Экспликация помещений

Номер помещения	Наименование	Площадь, м ²
1	Входная группа	4.20
2	Котельная	3.00
3	Прихожая	8.20
4	Прачечная	3.85
5	Гостиная+кухня	29.00

Спецификация потолочных декоративных элементов

Фирма	Наименование	Описание (ШхВ)	Кол-во
ORAC DECOR	С321	карниз 50х99	43.50 м.п.

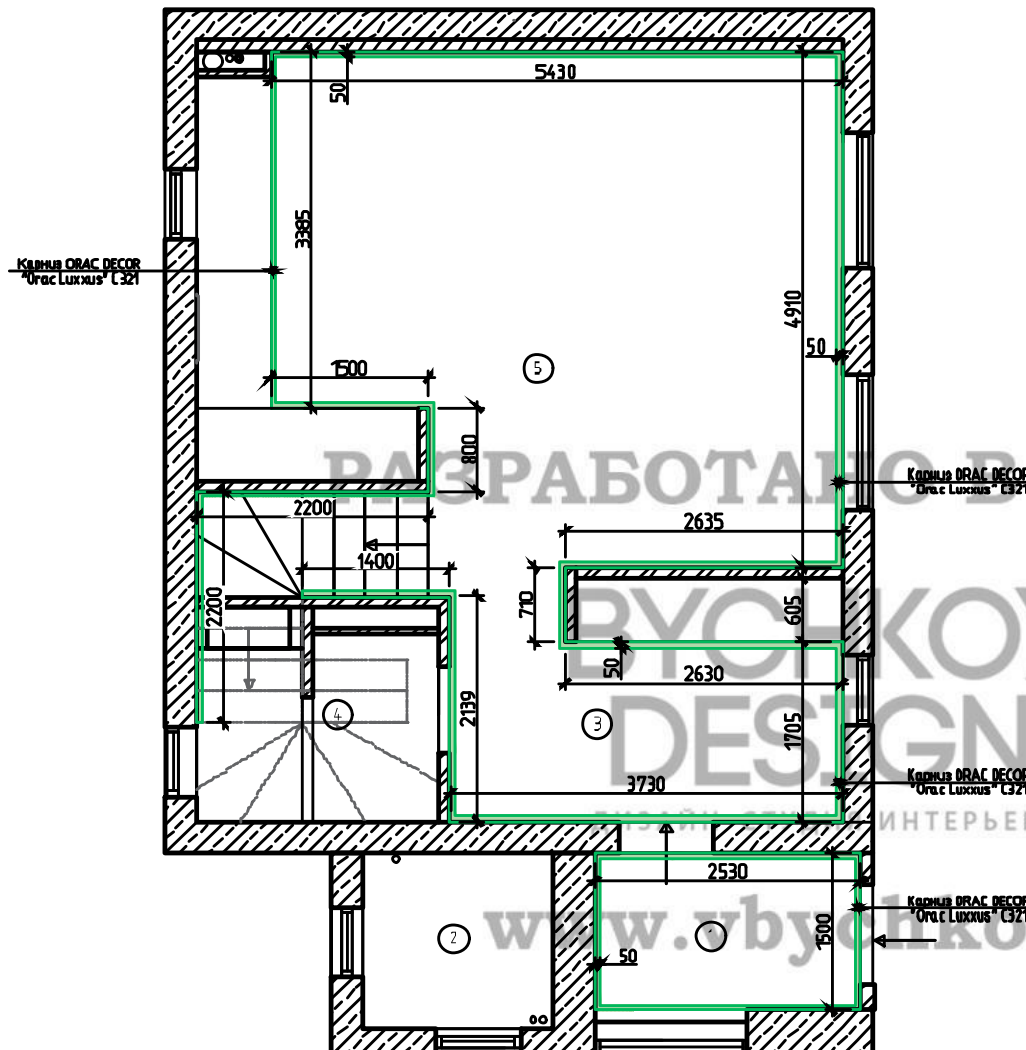


Примечания:

1. Все молдинги из пенополиуретана.
2. Все молдинги вы красить в белый цвет, если не обозначено иное.
3. Длина карниза дана без учета запаса.
4. Схему читать совместно с планом потолков, лист №25.
5. Молдинги крепить только на специальный монтажный клей для ППУ, стыковать карнизы и молдинги только стыковочным клеем для ППУ.

АР					
ЛИВАДИЯ ПАРК					
Изм.	Кальч.	Лист	И. д. ак.	Подп.	Дата
Заказчик					2019
Разработ.					2019
Разработка дизайн-проекта				Стадия	Лист
Схема расположения потолочного декора 1-го этажа				р	28
				Листов	

Номер помещения	Наименование	Площадь, м ²
1	Холл	4.30
2	Спальня	14.00
3	Гардеробная	3.60
4	Детская	11.30
5	Санузел	5.30
6	Балкон	5.20

Фирма	Наименование	Описание (ШхВ)	Кол-во
ORAC DECOR	C321	карниз 50х99	46.00 м.п.
ORAC DECOR	C216F	карниз 133х116	12.60 м.п.

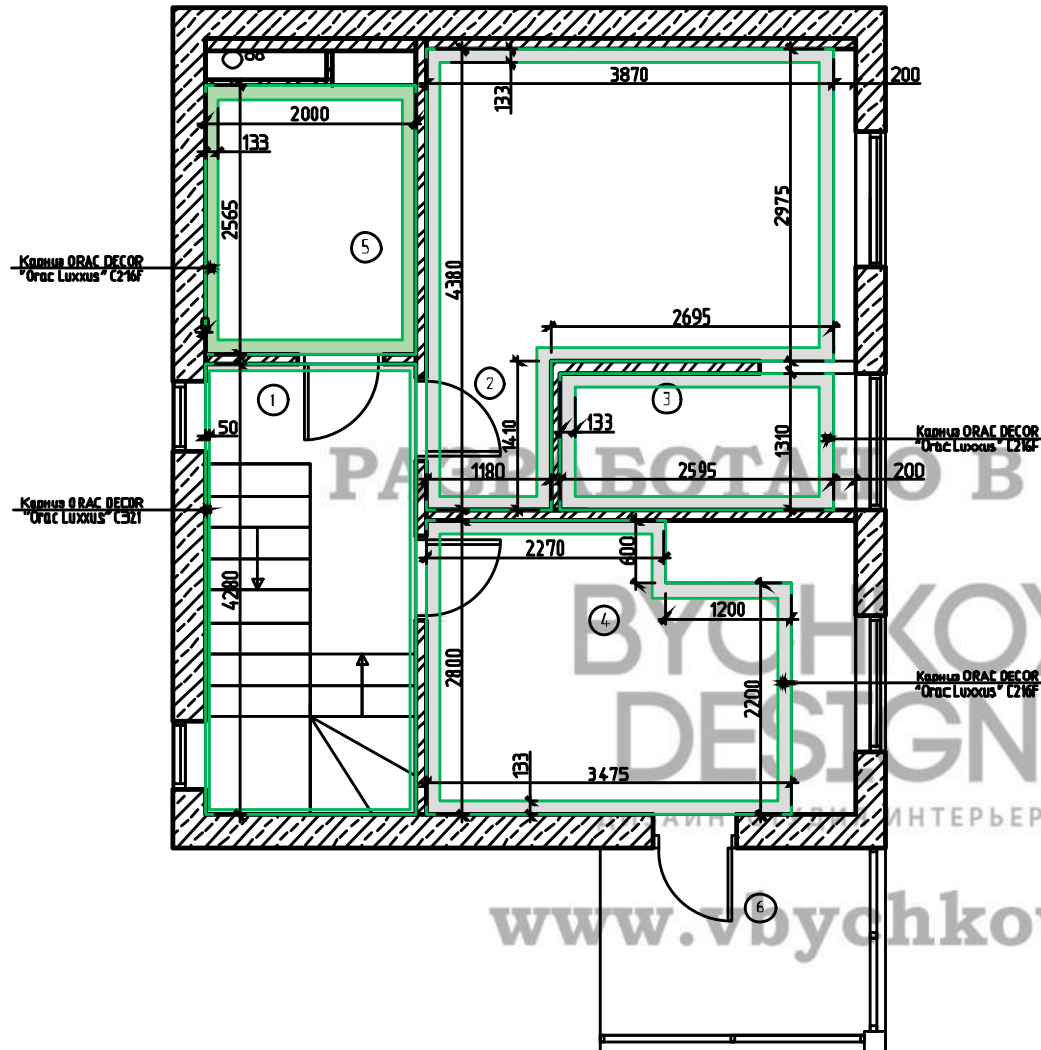

1. Все молдинги из пенополиуретана.
2. Все молдинги вы красить в белый цвет, если не обозначено иное.
3. Длина карниза дана без учета запаса.
4. Схему читать совместно с планом потолков, лист №26.
5. Молдинги крепить только на специальный монтажный клей для ППУ, стыковать карнизы и молдинги только стыковочным клеем для ППУ.

						АР			
						ЛИВАДИЯ ПАРК			
Изм.	Код	Лист	Ил. док.	Подп.	Дата		Страница	Лист	Листов
Заказчик					2019	Разработка дизайн-проекта	Р	29	
Разработ.					2019				
						Схема расположения потолочного декора 2-го этажа.			


Формат А3

Экспликация помещений

№ п/п	Наименование	Площадь, м ²
1	Входная группа	4.20
2	Котельная	3.00
3	Прихожая	8.20
4	Прачечная	3.85
5	Гостиная+кухня	29.00

Условные обозначения:

- ⊗ — Люстра
- ⊙ — Встроенный светильник, одинарный
- ▲ — Бра/настенный светильник

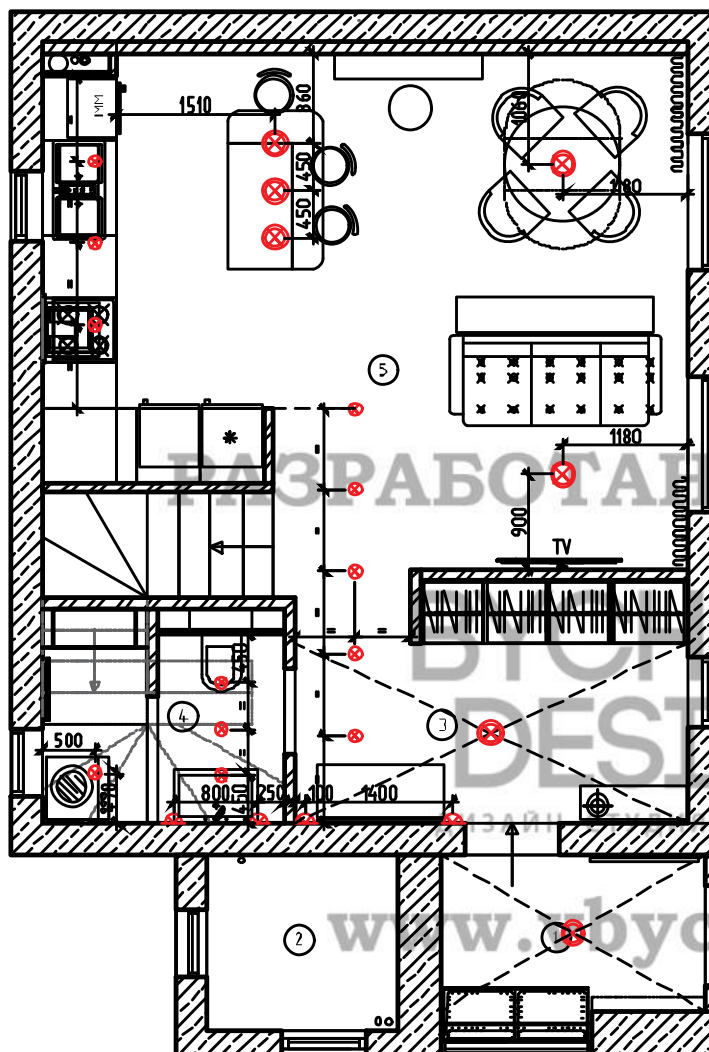

Примечания:

1. Все бра установить на высоте 1800 от ЧП, если не указано иное.
2. Трансформаторы для светодиодной ленты/светильников установить в потолке с возможностью доступа, точное расположение и количество определить по месту.
3. Для возможности редактирования рекомендуется оставлять выходы достаточной длины (500-700 мм).
4. Все лампы и светодиодные ленты теплого света.
5. Привязку бра и его высоту определить после выбора мебельного оборудования для ванной/гостиной/кухни и т.д.
6. Данная схема носит рекомендательный характер для инженеров раздела ЭО и ЭМ.
7. Сгруппированы в розетки и выключатели привязаны по оси группы.
8. Смотреть совместно с листом электрики, лист №33,36.
9. Размеры привязок уточнить по месту.


АР					
ЛИВАДИЯ ПАРК					
Изм.	Км.ц.	Лист	Н.док.	Подп.	Дата
Заказчик					2019
Разработ.					2019
Разработка дизайн-проекта				Стадия	Лист
План размещения осветительных приборов, привязка, выпуск осветительных 1-го этажа				Р	30

Экспликация помещений

№ п/п	Наименование	Площадь, м ²
1	Холл	4.30
2	Спальня	14.00
3	Гардеробная	3.60
4	Детская	11.30
5	Санузел	5.30
6	Балкон	5.20

Условные обозначения:

- ⊗ - Люстра
- ⊙ - Встроенный светильник, одинарный
- ▲ - Бра / настенный светильник

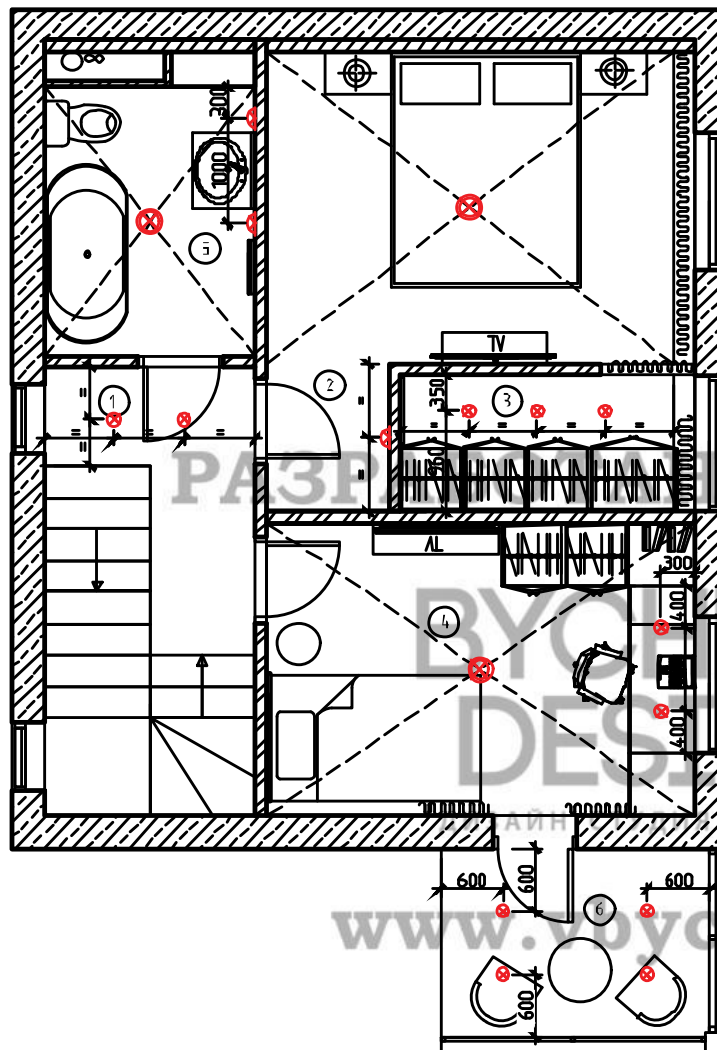

Примечания:

1. Все бра установить на высоте 1800 от УЧП, если не указано иное.
2. Трансформаторы для светодиодной ленты /светильников установить в потолок с возможностью доступа, точное расположение и количество определить по месту.
3. Для возможности редактирования рекомендуется оставлять выходы достаточной длины (500-700мм).
4. Все лампы и светодиодные ленты теплого света.
5. Приблизку бра и его высоту определить после выбора мебельного оборудования для ванной/гостиной/кухни и т.д.
6. Данная схема носит рекомендательный характер для инженеров раздела ЭО и ЭМ.
7. Сгруппированные розетки и выключатели привязаны по оси группы.
8. Смотреть совместно с листом электрики, лист №34,37.
9. Размеры привязок уточнить по месту.



АР					
ЛИВАДИЯ ПАРК					
Изм.	Км.ц.	Лист	Н.док.	Подп.	Дата
Заказчик					2019
Разработ.					2019
Разработка дизайн-проекта				Стадия	Лист
План размещения осветительных приборов, привязка выпуск об освещения 2-го этажа				Р	31

Согласовано

Взам. инв. №

Подп. и дата

Инв. № подл.

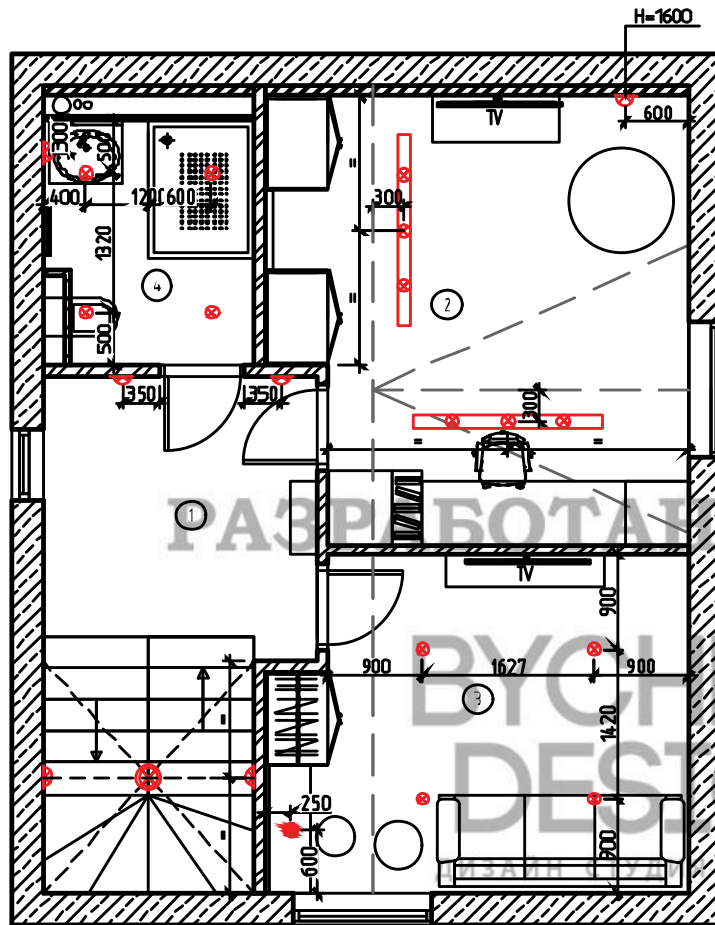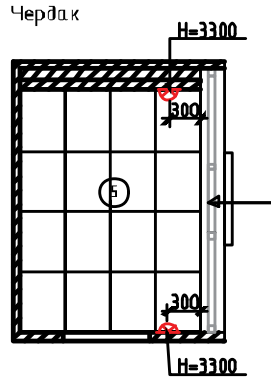

Экспликация помещений

Номер помещения	Наименование	Площадь, м ²
1	Холл	15.04
2	Мастерская	16.57
3	Гостевая комната	14.50
4	Санузел	8.64
5	Чердак	8.69

Условные обозначения:

- ⊗ - Люстра
- ⊗ - Встроенный светильник, одинарный
- ▲ - Бра/настенный светильник
- - Подвесной светильник
- — — — — Трековый светильник

- Примечания:
1. Все бра установить на высоте 1800 от УЧП, если не указано иное.
 2. Трансформаторы для светодиодной ленты/светильников установить в потолок с возможностью доступа, точное расположение и количество определить по месту.
 3. Для возможности редактирования рекомендуется оставлять выходы достаточной длины (500-700мм).
 4. Все лампы и светодиодные ленты теплого света.
 5. Приблизку бра и его высоту определить после выбора мебельного оборудования для ванной/гостиной/кухни и т.д.
 6. Данная схема носит рекомендательный характер для инженеров раздела ЭО и ЭМ.
 7. Сгруппированные розетки и выключатели привязаны по оси группы.
 8. Сопоставить со листом электрики, лист №35,36.
 9. Размеры привязок уточнить по месту.


АР					
ЛИВАДИЯ ПАРК					
Изм.	Км.уч.	Лист	Н.док.	Подп.	Дата
Заказчик					2019
Разработ.					2019
Разработка дизайн-проекта				Стадия	Лист
План размещения осветительных приборов, привязка, выпуск осветительных 3-го этажа				Р	32

Экспликация помещений

Номер помещения	Наименование	Площадь, м ²
1	Входная группа	4.20
2	Котельная	3.00
3	Прихожая	8.20
4	Прачечная	3.85
5	Гостиная+кухня	29.00

Условные обозначения:

- Выключатель 1-но клавишный
- Выключатель 2-ух клавишный
- Переключатель 1-но клавишный
- Переключатель 2-ух клавишный
- Обозначение группы светильников
- Вкл. вентиляция

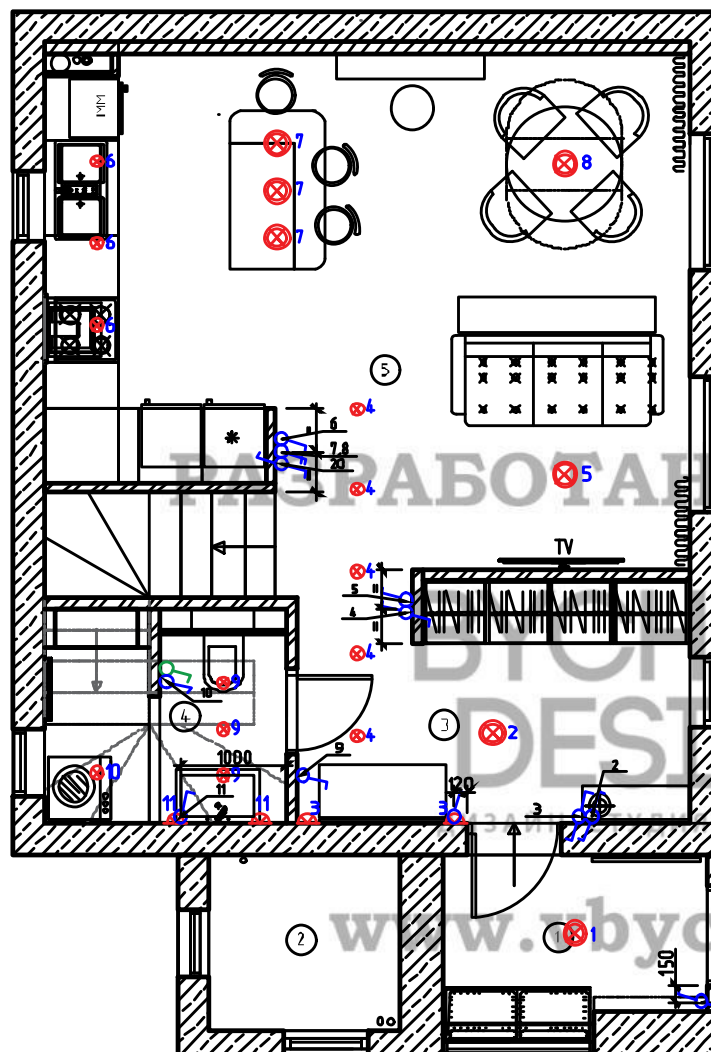

Примечания:

1. Все выключатели установить на расстоянии 200/250 мм от угла, если не указано иное.
2. Высота до оси выключателя (—лей)=900мм, если не указано иное.
3. При устройстве выключателей на кухонном фартуке учесть толщину плитки (кухонного фартука).
4. При устройстве выключателей на декоративном элементе/деревянных панелях/ корпусе мебели учитывать толщину материала.
5. Привязки даны в мм от УЧП до осей приборов.
6. Данный лист смотреть совместно с планом размещения осветительных приборов.
7. Включение вентиляции в санузле производится при включении света, отключение с задержкой после выключения света. Питание подается с лампы освещения, прямое питание со щита.
8. Монтаж выключателей в корпусе производится после установки мебели, предусмотреть выводы нужной длины для возможности редактирования (не менее 500мм).
9. Установку рядом стоящих выключателей и розеток производить под общую рамку.
10. Сгруппированные розетки и выключатели привязаны по оси группы.
11. Номер светильника на плане соответствует номеру в ведомости осветительного оборудования


						АР			
						ЛИВАДИЯ ПАРК			
Изм.	Кол.изм.	Лист	Н.д.к.	Подп.	Дата	Разработка дизайн-проекта	Стадия	Лист	Листов
Заказчик					2019		Р	33	
Разработ.					2019	План привязки выключателей с указанием включения групп светильников 1-го этажа			

Экспликация помещений

Номер помещения	Наименование	Площадь, м²
1	Холл	4.30
2	Спальня	14.00
3	Гардеробная	3.60
4	Детская	11.30
5	Санузел	5.30
6	Балкон	5.20

Условные обозначения:

- Выключатель 1-но клавишный
- Выключатель 2-ух клавишный
- Переключатель 1-но клавишный
- Переключатель 2-ух клавишный
- Обозначение группы светильников
- Вкл. вентиляции


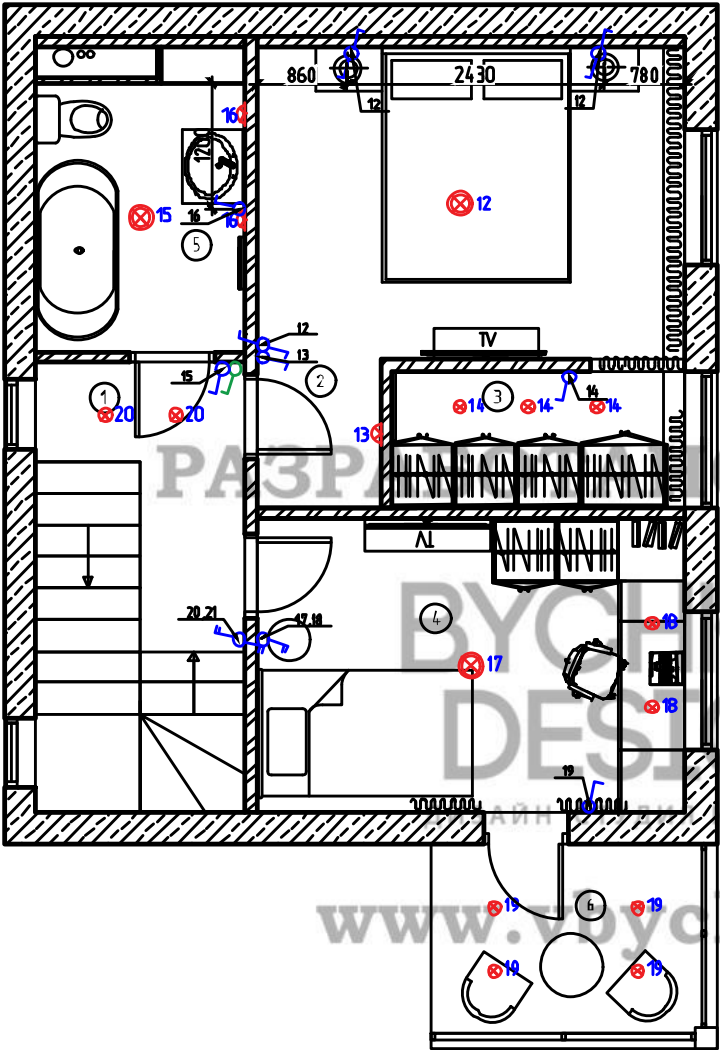


Примечания:

- Все выключатели установить на расстоянии 200/250 мм от угла, если не указано иное.
- Высота до оси выключателя (-лей)=900мм, если не указано иное.
- При устройстве выключателей на кухонном фартуке учесть толщину плитки (кухонного фартука).
- При устройстве выключателей на декоративном элементе/деревянных панелях/ корпусе мебели учитывать толщину материала.
- Привязки даны б мм от УЧП до осей приборов.
- Данный лист смотреть совместно с планом размещения осветительных приборов.
- Включение вентиляции в санузеле производится при включении света, отключение с задержкой после выключения света. Питание подается с лампы освещения, прямое питание со щита.
- Монтаж выключателей в корпусе производится после установки мебели, предусмотреть выходы нужной длины для возможности редактирования (не менее 500мм).
- Установку рядом стоящих выключателей и розеток производить под общую рамку.
- Сгруппированные розетки и выключатели привязаны по оси группы.
- Номер светильника на плане соответствует номеру в ведомости осветительного оборудования

						АР			
						ЛИВАДИЯ ПАРК			
Изм.	Км.уч.	Лист	Н.док.	Подп.	Дата	Разработка дизайн-проекта	Стадия	Лист	Листов
Заказчик					2019		Р	34	
Разработ.					2019	План привязки выключателей с указанием включения групп светильников 2-го этажа			

Чердак

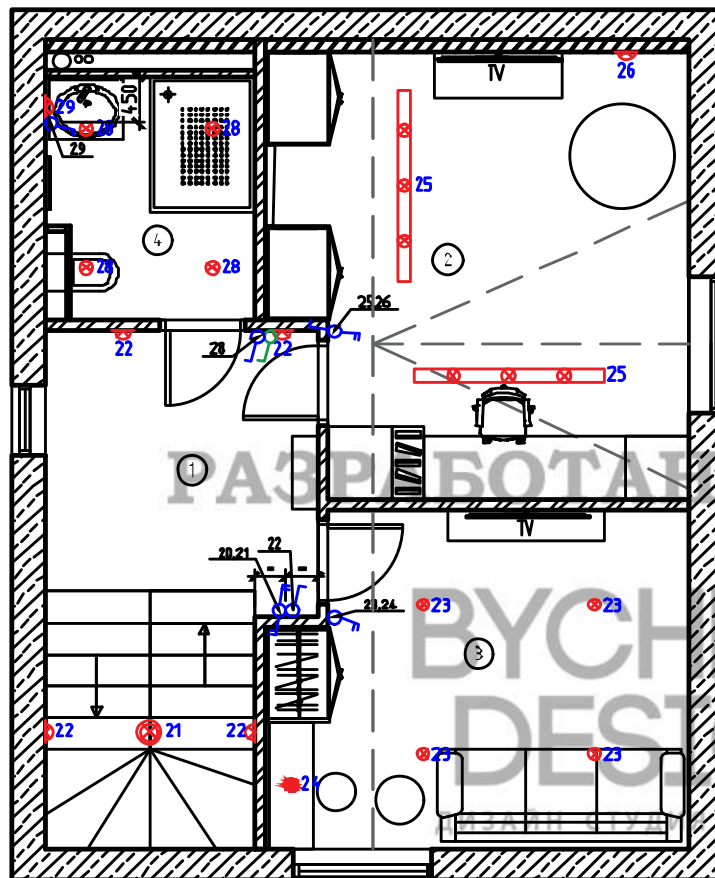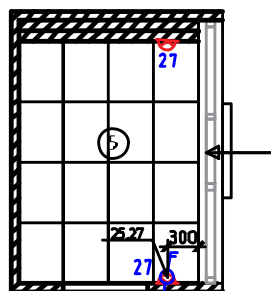

Экспликация помещений

Номер помещения	Наименование	Площадь, м ²
1	Холл	15.04
2	Мастерская	16.57
3	Гостевая комната	14.50
4	Санузел	8.64
5	Чердак	8.69

Условные обозначения:

- - Выключатель 1-но клавишный
- - Выключатель 2-ух клавишный
- - Переключатель 1-но клавишный
- - Переключатель 2-ух клавишный
- 12 - Обозначение группы светильников
- - Вкл. вентиляции


Примечания:

- Все выключатели установить на расстоянии 200/250 мм от угла, если не указано иное.
- Высота до оси выключателя (-лей)=900мм, если не указано иное.
- При устройстве выключателей на кухонном фартуке учесть толщину плитки (кухонного фартука).
- При устройстве выключателей на декоративном элементе/деревянных панелях/ корпусе мебели учитывать толщину материала.
- Привязки даны в мм от УЧП до осей приборов.
- Данный лист смотреть совместно с планом размещения осветительных приборов.
- Включение вентиляции в санузле производится при включении света, отключение с задержкой после выключения света. Питание подается к лампы освещения, прямое питание со щита.
- Монтаж выключателей в корпусе производится после установки мебели, предусмотреть выводы нужной длины для возможности редактирования (не менее 500мм).
- Установку рядом стоящих выключателей и розеток производить под общую рамку.
- Сгруппированные розетки и выключатели привязаны по оси группы.
- Номер светильника на плане соответствует номеру в ведомости осветительного оборудования

						АР		
						ЛИВАДИЯ ПАРК		
Изм.	Кол.изм.	Лист	Изд.	Подп.	Дата	Разработка дизайн-проекта	Стадия	Лист
Заказчик					2019		Р	35
Разработ.					2019	План привязки выключателей с указанием включения групп светильников 3-го этажа		

Номер помещения	Наименование	Площадь, м ²
1	Входная группа	4.20
2	Котельная	3.00
3	Прихожая	8.20
4	Прачечная	3.85
5	Гостиная+кухня	29.00


- –Розетка для газозащищенной 1-я
- –Розетка для газозащищенной 2-я
- –Розетка с заземлением
- –2-я розетка с заземлением
- –Телевизионная антенна, розетка
- –USB розетка
- –Интернет розетка RJ-45
- –Телефонная розетка
- –Телефонная розетка
- –Телефонная розетка
- –Трубка домофона
- –Земля

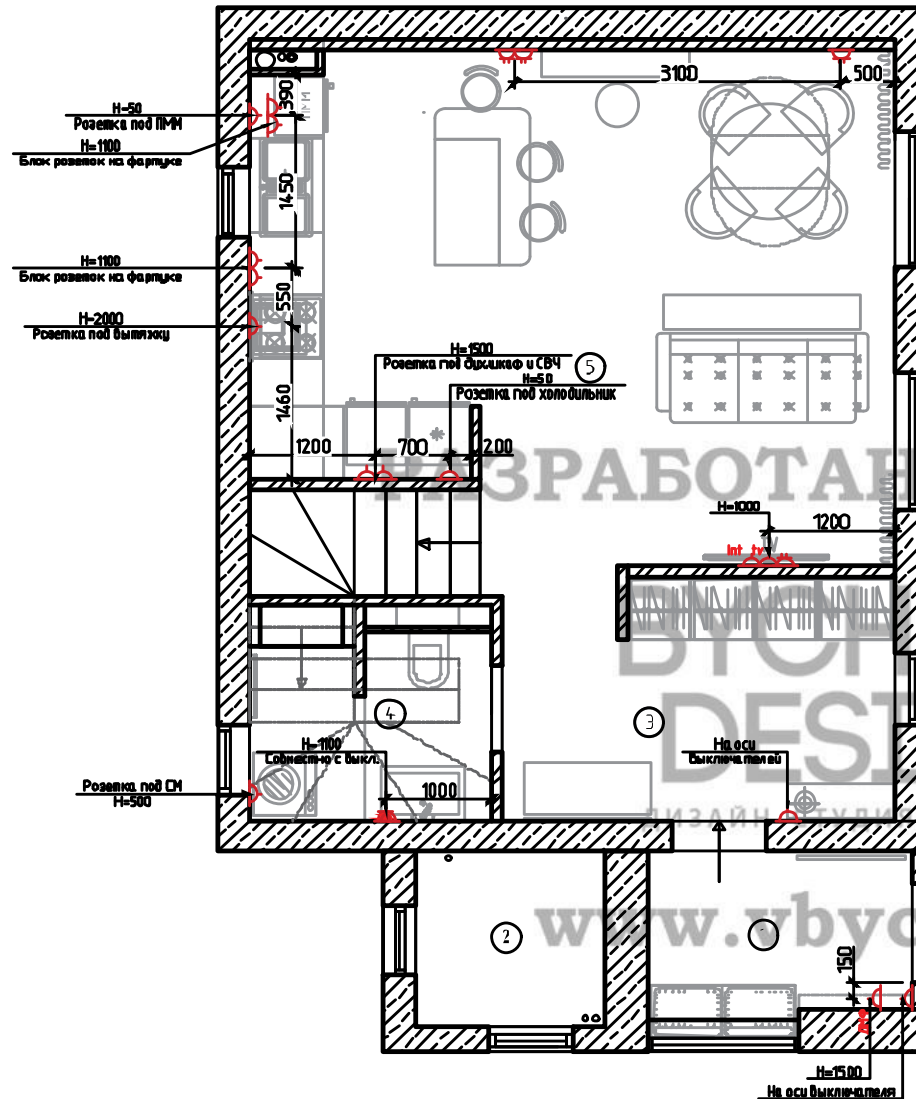

1. Скрытые эл. точки спрятать в подрозетниках, оклеить обоями, передать заказчику их точные координаты.
2. Высота до оси розеток = 300мм, если не указано иное.
3. Для возможности редактирования, рекомендуется оставлять выводы достаточной длины (500-700 мм).
4. Все розетки устанавливать на расстоянии 200/250 мм от угла, если не указано иное.
5. Сгруппированные розетки и выключатели привязаны по оси группы.
6. Высоту размещения розеток у TV уточнить после выбора модели и кронштейна.
7. Количество, расположение, привязки розеток и выводов для подключения аудио/видео техники уточнить после выбора моделей и заполнить согласно требованиям и указаниям фирм-производителей техники.

						АР		
						ЛИВАДИЯ ПАРК		
Изм.	Коды	Лист	№ док.	Подп.	Дата			
Заказчик					2019	Разработка дизайн-проекта	Стадия	Лист
Разработ.					2019		Р	36
						План электрики 1-го этажа.		

Инв. № подл.	Подп. и дата	Взам. инв. №	Согласовано

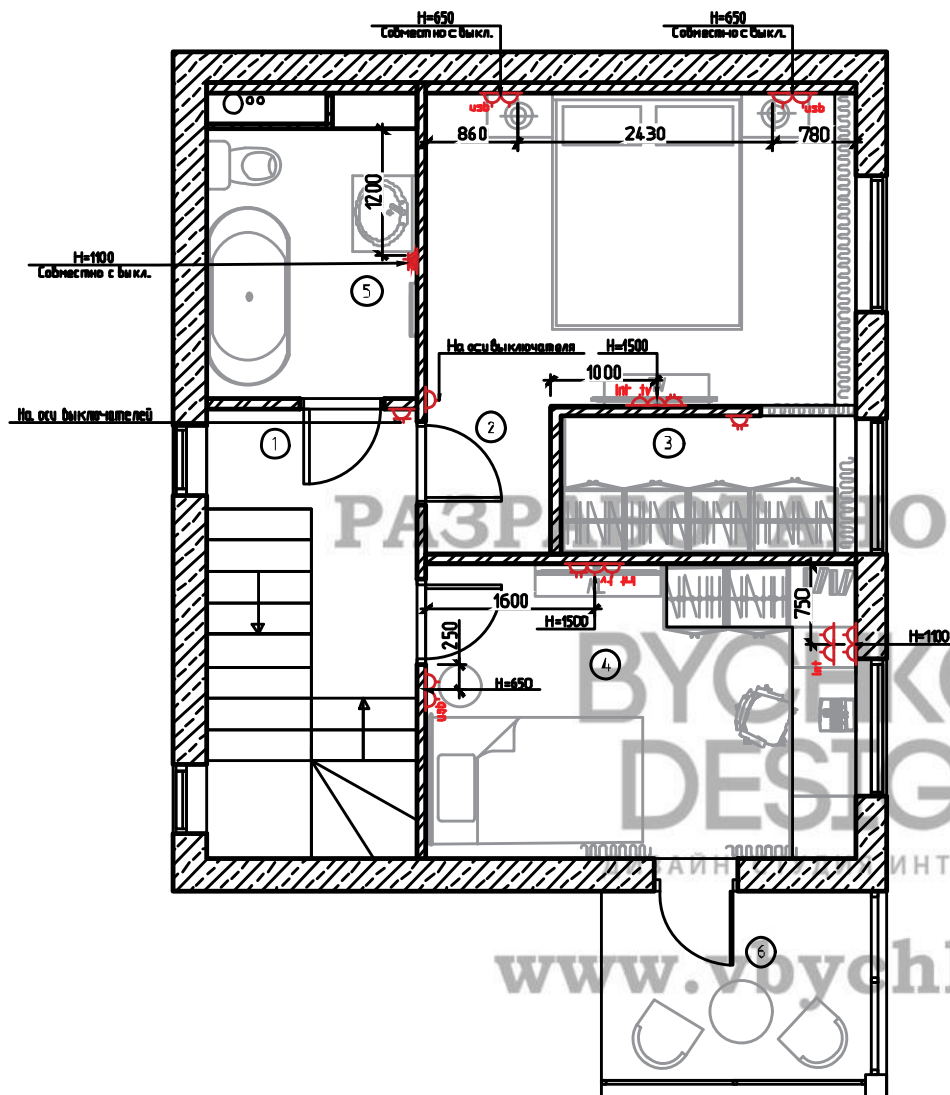

Экспликация помещений

Номер помещения	Наименование	Площадь, м²
1	Холл	4.30
2	Спальня	14.00
3	Гардеробная	3.60
4	Детская	11.30
5	Санузел	5.30
6	Балкон	5.20

Условные обозначения:



- Розетка влагозащищенная 1-я
- Розетка влагозащищенная 2-я
- Розетка с заземлением
- 2-я розетка с заземлением
- Телевизионная антенна, розетка
- USB розетка
- Интернет розетка RJ-45
- Телефонная розетка
- Телефонная розетка
- Трубка домофона
- Эл.вывод

Примечания:

- Скрытые эл. точки спрятать в подрозетниках, оклеить обоями, передать заказчику их точные координаты.
- Высота до оси розеток = 300мм, если не указано иное.
- Для возможности редактирования, рекомендуется оставлять выходы достаточной длины (500-700 мм).
- Все розетки установить на расстоянии 200/250 мм от угла, если не указано иное.
- Сгруппированные розетки и выключатели привязаны по оси группы.
- Высоту размещения розеток и TV уточнить после выбора модели и кронштейна.
- Количество, местоположение, привязки розеток и выводов для подключения аудио/видео техники уточнить после выбора моделей и выполнить согласно требованиям и указаниям фирм-производителей техники.

АР					
ЛИВАДИЯ ПАРК					
Изм.	Км.	Лист	Н.д.к.	Подп.	Дата
Заказчик					2019
Разработ.					2019
Разработка дизайн-проекта				Стадия	Лист
План электрики 2-го этажа				Р	37
				Листов	

Чердак

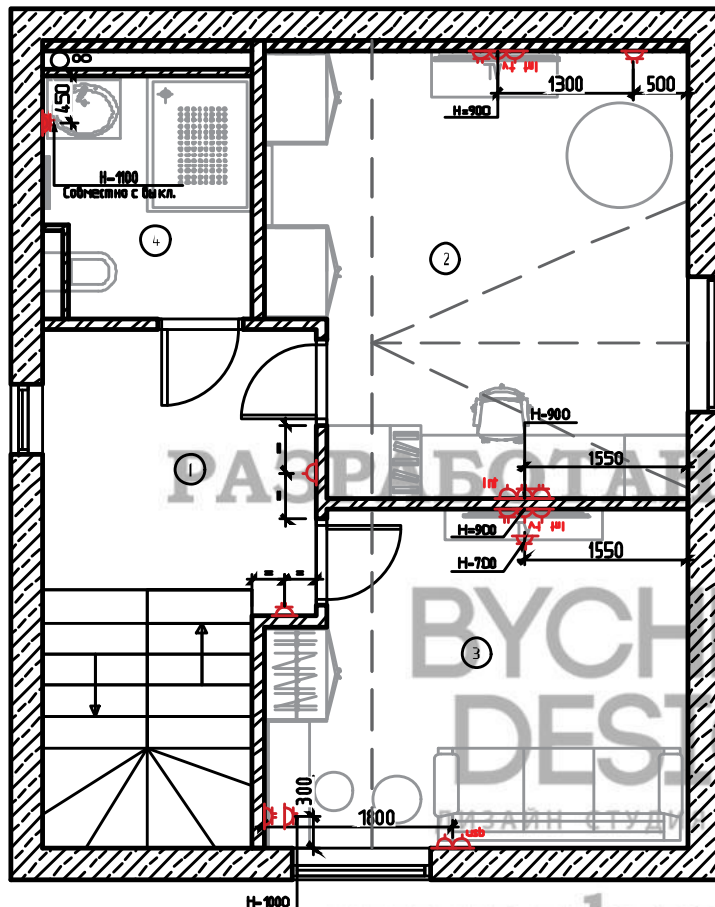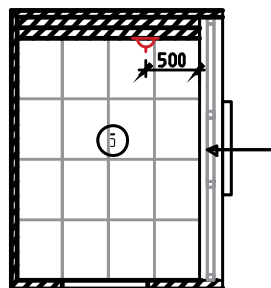

Экспликация помещений

Номер помещения	Наименование	Площадь, м ²
1	Холл	15.04
2	Мастерская	16.57
3	Гостевая комната	14.50
4	Санузел	8.64
5	Чердак	8.69

Условные обозначения:

- Розетка влагозащищенная 1-я
- Розетка влагозащищенная 2-я
- Розетка с заземлением
- 2-я розетка с заземлением
- Телевизионная антенна, розетка
- USB розетка
- Интернет розетка RJ-45
- Телефонная розетка
- Телефонная розетка
- Трубка домофона
- Эл.вывод


Примечания:

- Скрытые эл. точки спрятать в подрозетниках, оклеить обоями, передать заказчику их точные координаты.
- Высота до оси розеток = 300мм, если не указано иное.
- Для возможности редактирования, рекомендуется оставлять выводы достаточной длины (500-700 мм).
- Все розетки установить на расстоянии 200/250 мм от угла, если не указано иное.
- Сгруппированные розетки и выключатели привязаны по оси группы.
- Высоту размещения розеток и TV уточнить после выбора модели и кронштейна.
- Количество, местоположение, привязки розеток и выводов для подключения аудио/видео техники уточнить после выбора моделей и выполнить согласно требованиям и указаниям фирм-производителей техники.

АР					
ЛИВАДИЯ ПАРК					
Изм.	Км.	Лист	Н.д.к.	Подп.	Дата
Заказчик					2019
Разработ.					2019
Разработка дизайн-проекта				Стадия	Лист
План электрики 3-го этажа				Р	38
				Листов	

Экспликация помещений


Номер помещения	Наименование	Площадь, м²
1	Входная группа	4.20
2	Котельная	3.00
3	Прихожая	8.20
4	Прачечная	3.85
5	Гостиная+кухня	29.00

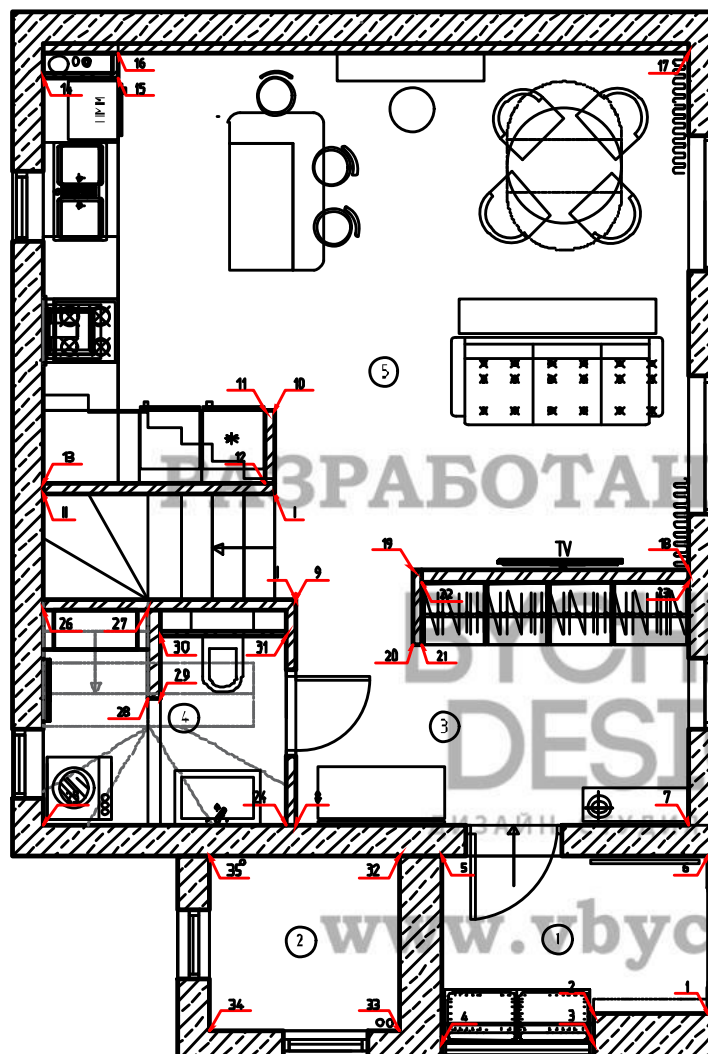

						АР			
						ЛИВАДИЯ ПАРК			
Изм.	Км.ц	Лист	И.Док.	Подп.	Дата				
Заказчик					2019	Разработка дизайн-проекта			Стадия
Разработ.					2019				Лист
									Листов
						Схема обозначения разверток 1-го этажа.			

Согласовано					
Взам. инд. №					
Подп. и дата					
Инд. № подл.					

Инв. № подл.	Согласовано	
Подп. и дата	Взам. инв. №	

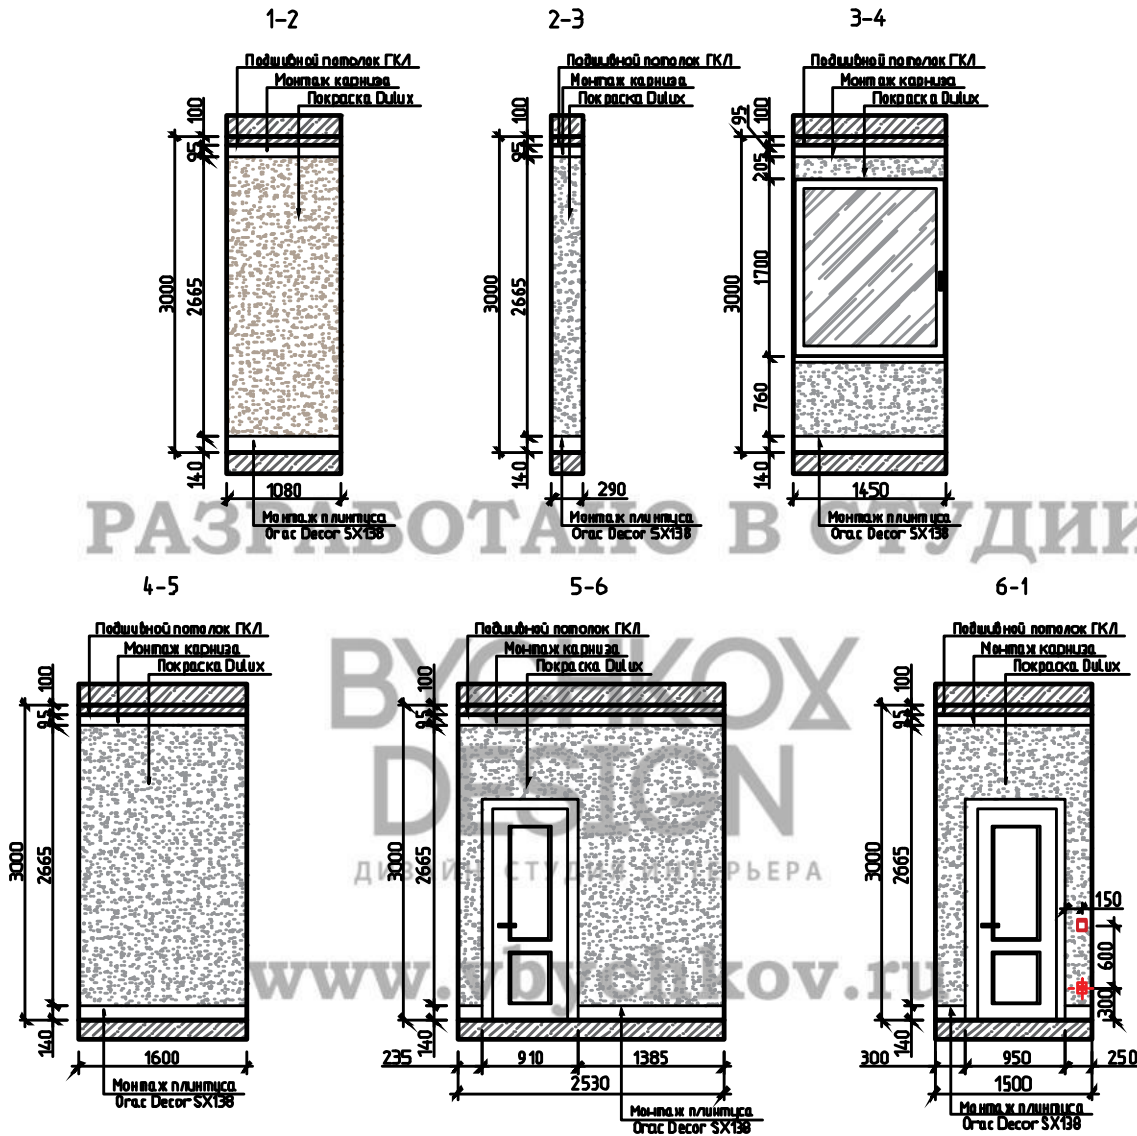


- Примечания:
1. Под декоративную краску и обои стены подготовить финишной шпаклевкой с мелкой фракцией, аналогично, как под покраску стен. Углы вывести под 90 градусов. На финальной стадии подготовки стен исключить любые сколы, царапины и т.д. Произвести тщательное оштукатуривание стен.
 2. В помещениях, где будет укладываться плитка, предварительно выровнять стены.
 3. Все выключатели и розетки установить на расстоянии 200/250 мм от угла, если не указано иное.
 4. Высота до оси выключателя (-лей)=900мм, если не указано иное.
 5. Высота до оси розеток = 300мм, если не указано иное.









						АР			
						ЛИВАДИЯ ПАРК			
Изм.	Кмльч	Лист	Инд.	Подп.	Дата	Разработка дизайн-проекта	Стадия	Лист	Листов
Заказчик					2019		Р	40	
Разработ.					2019	Развертки по стенам Входной группы , пом. №1 1-ый этаж			

Инв. № подл.	Подп. и дата		Взам. инв. №		Согласовано	

- Примечания:
1. Под декоративную краску и обои стены подготовить финишной шпаклевкой с мелкой фракцией, аналогично, как под покраску стен. Углы вывести под 90 градусов. На финальной стадии подготовки стен исключить любые сколы, царапины и т.д. Произвести тщательное оштукатуривание стен.
 2. В помещениях, где будет укладываться плитка, предварительно выровнять стены.
 3. Все выключатели и розетки установить на расстоянии 200/250 мм от угла, если не указано иное.
 4. Высота до оси выключателя (-лей)=900мм, если не указано иное.
 5. Высота до оси розеток= 300мм, если не указано иное.

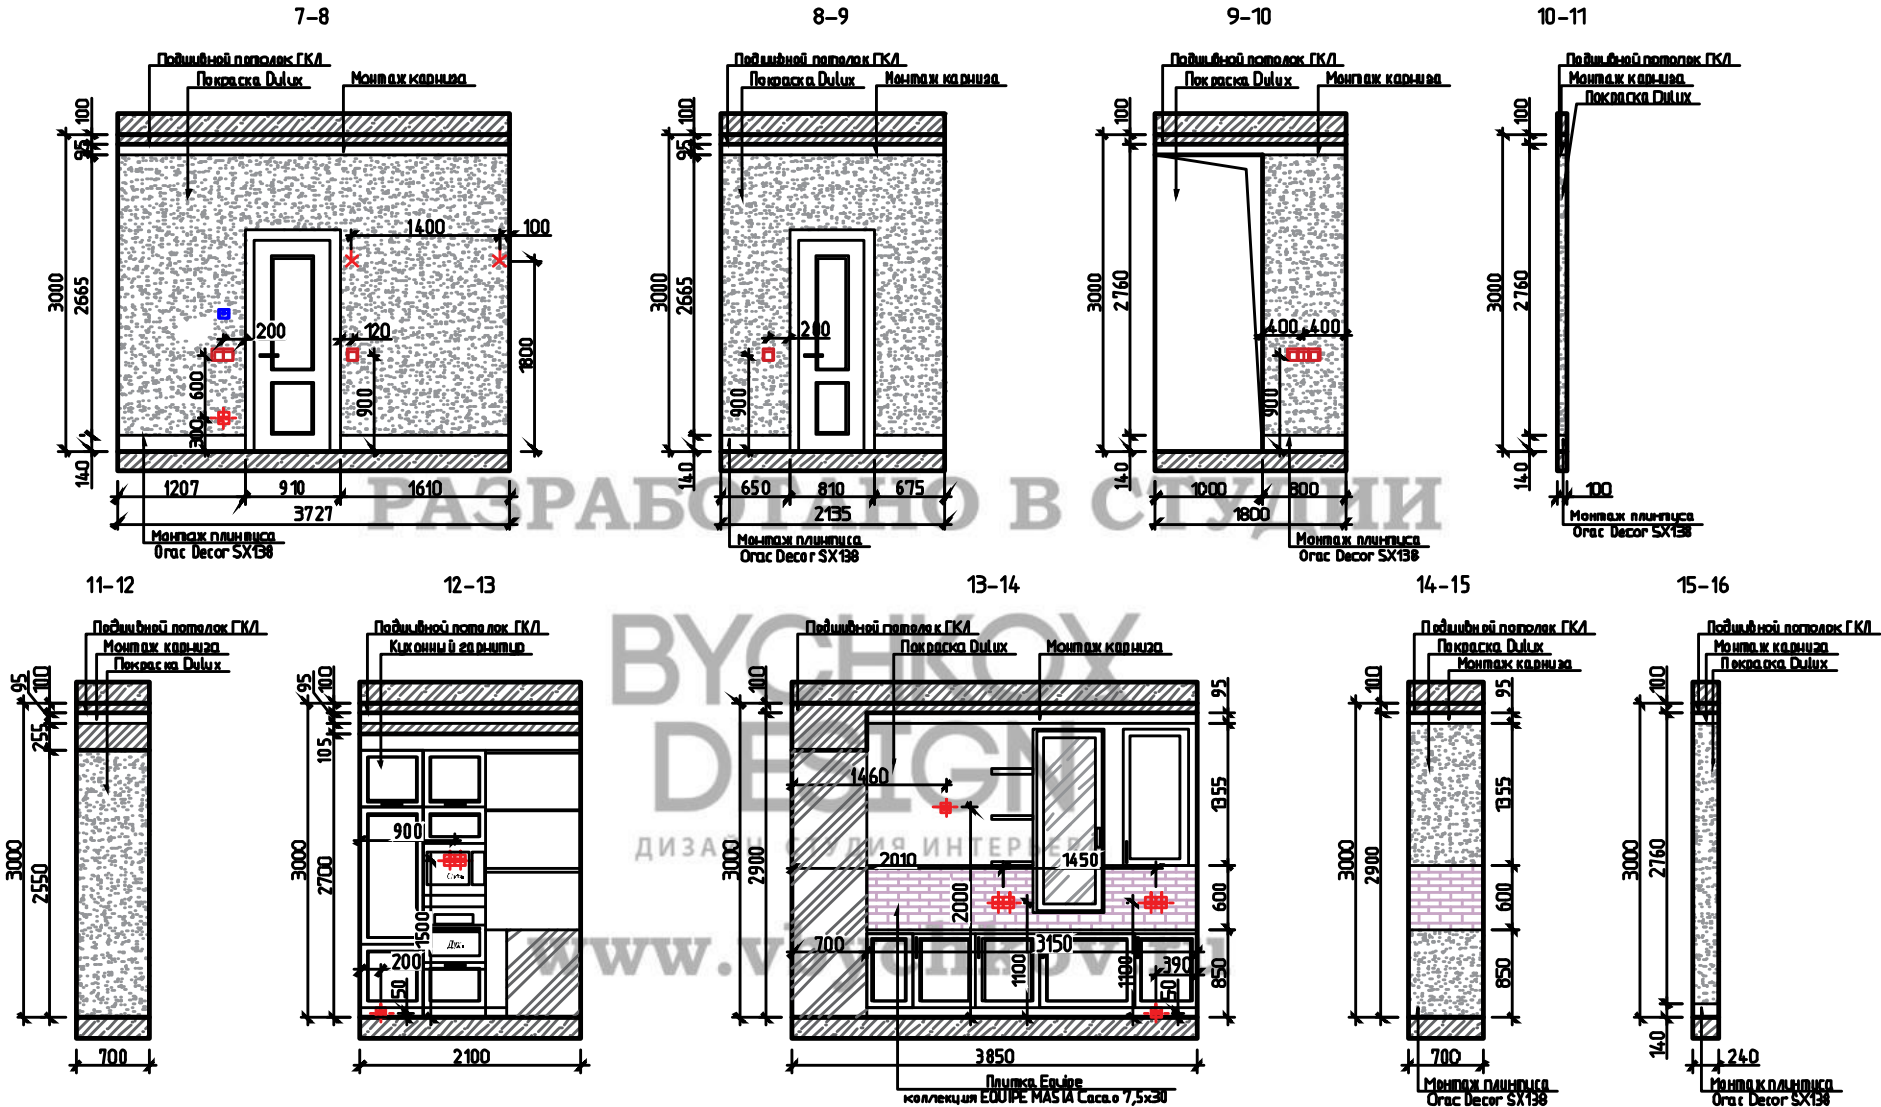

						АР			
						ЛИВАДИЯ ПАРК			
Изм.	Кмльч	Лист	№ док.	Подп.	Дата	Разработка дизайн-проекта	Стадия	Лист	Листов
Заказчик					2019		Р	41	
Разработ.					2019		Развертки по стенам Прихожей, Кухни+гостиной, пом. №3, №5, 1-ый этаж		

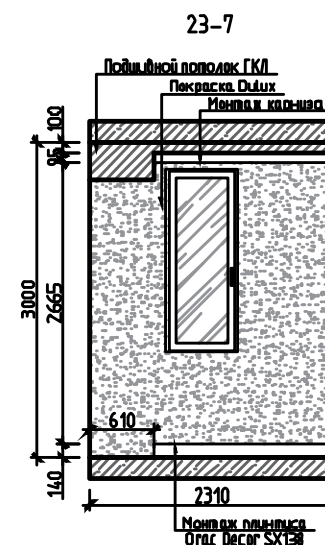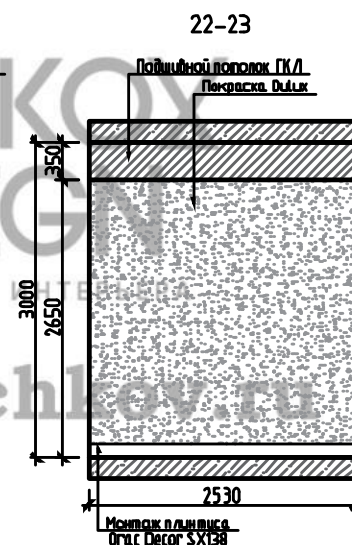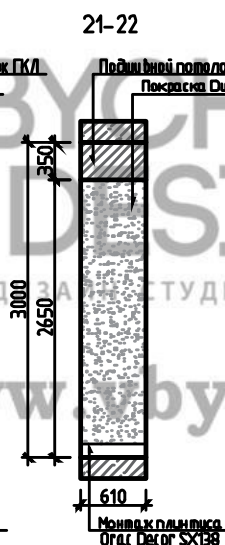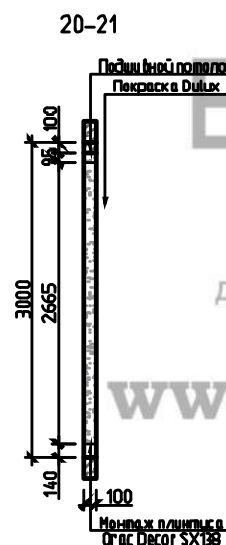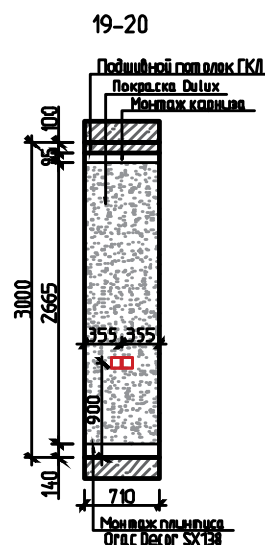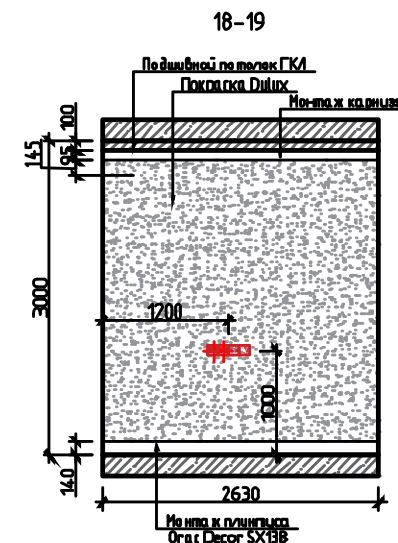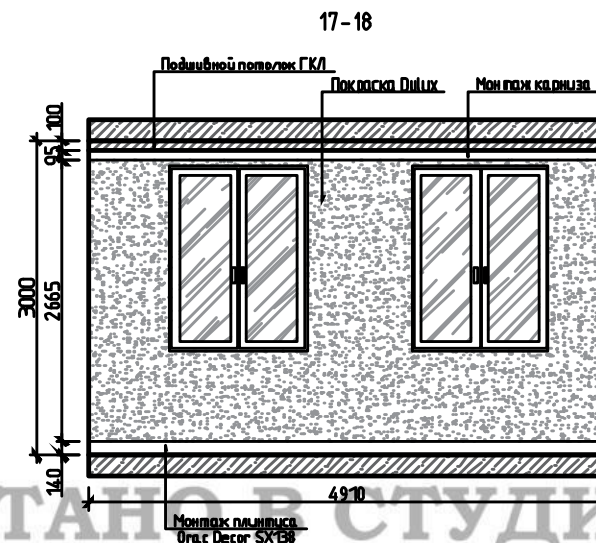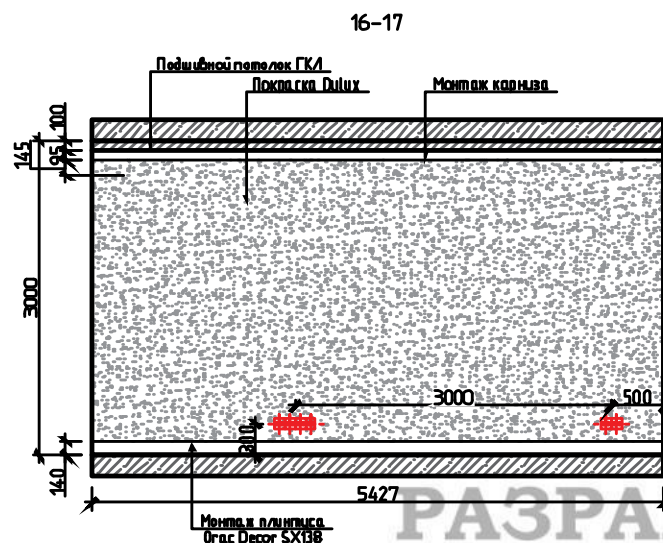


- Примечания:
1. Под декоративную краску и обои стены подготовить финишной шпаклевкой с мелкой фракцией, аналогично, как под покраску стен. Узлы вывести под 90 градусов. На финальной стадии подготовки стен исключить любые сколы, царапины и т.д. Произвести тщательное оштукатуривание стен.
 2. В помещениях, где будет укладываться плитка, предварительно выровнять стены.
 3. Все выключатели и розетки установить на расстоянии 200/250 мм от угла, если не указано иное.
 4. Высота до оси выключателя (-лей)=900мм, если не указано иное.
 5. Высота до оси розеток= 300мм, если не указано иное.

						АР		
						ЛИВАДИЯ ПАРК		
Изм.	Км.	Лист	И.Док.	Подп.	Дата	Разработка дизайн-проекта	Стадия	Лист
Заказчик					2019		Р	42
Разработ.					2019	Развертки по стенам Прихожей, Кухни+гостиной, пом. №3, №5, 1-ый этаж		
						Формат А3		

Согласовано					
Взам. инд. №					
Подп. и дата					
Инд. № подл.					

Инв. № подл.	Подп. и дата	Взам. инв. №	Согласовано

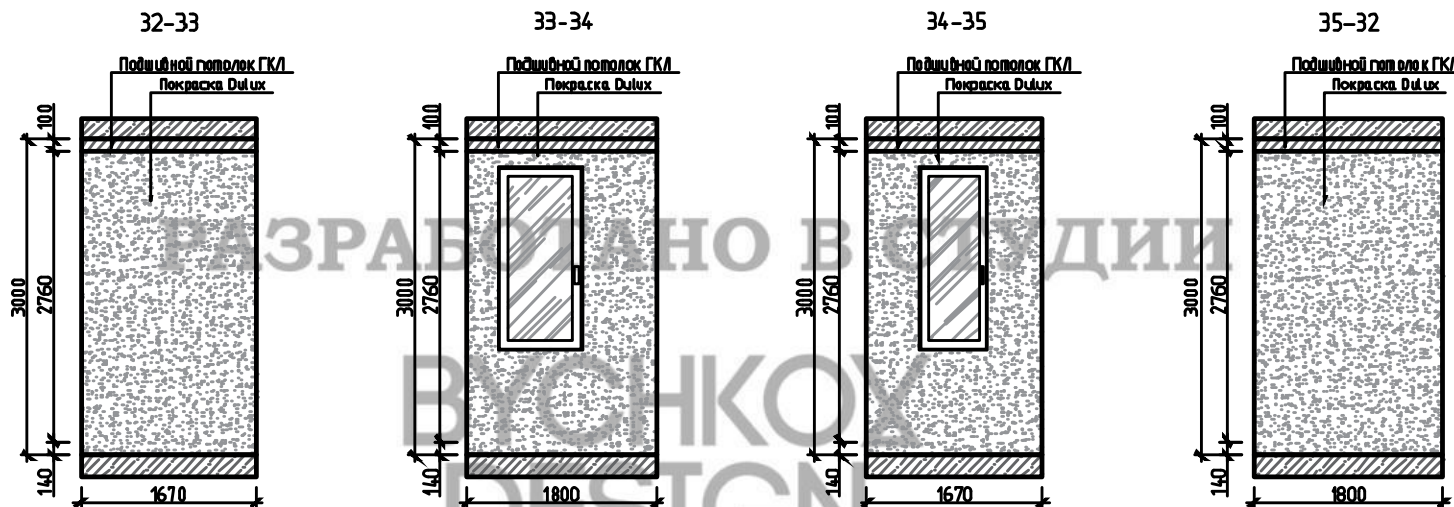

РАЗРАБОТАНО В СТУДИИ
ВЫЧКОВ
DESIGN
ДИЗАЙН СТУДИЯ ИНТЕРЬЕРА
www.vbychkov.ru


Примечания:

1. Под декоративную краску и обои стены подготовить финишной шпаклевкой с мелкой фракцией, аналогично, как под покраску стен. Углы вывести под 90 градусов. На финальной стадии подготовки стен исключить любые сколы, царапины и т.д. Произвести тщательное оштукатуривание стен.
2. В помещениях, где будет укладываться плитка, предварительно выровнять стены.
3. Все выключатели и розетки установить на расстоянии 200/250 мм от угла, если не указано иное.
4. Высота до оси выключателя (-лей)=900мм, если не указано иное.
5. Высота до оси розеток= 300мм, если не указано иное.







Изм.	Кмльч	Лист	№ док.	Подп.	Дата	АР		
						ЛИВАДИЯ ПАРК		
Заказчик					2019	Разработка дизайн-проекта	Стадия	Лист
Разработ.					2019		Р	44
						Развертки по стенам Котельной, пом. №2, 1-ый этаж		
						Формат А3		

Номер помещения	Наименование	Площадь, м ²
1	Холл	4.30
2	Спальня	14.00
3	Гардеробная	3.60
4	Детская	11.30
5	Санузел	5.30
6	Балкон	5.20

Номер помещения	Наименование	Площадь, м ²
1	Холл	4.30
2	Спальня	14.00
3	Гардеробная	3.60
4	Детская	11.30
5	Санузел	5.30
6	Балкон	5.20

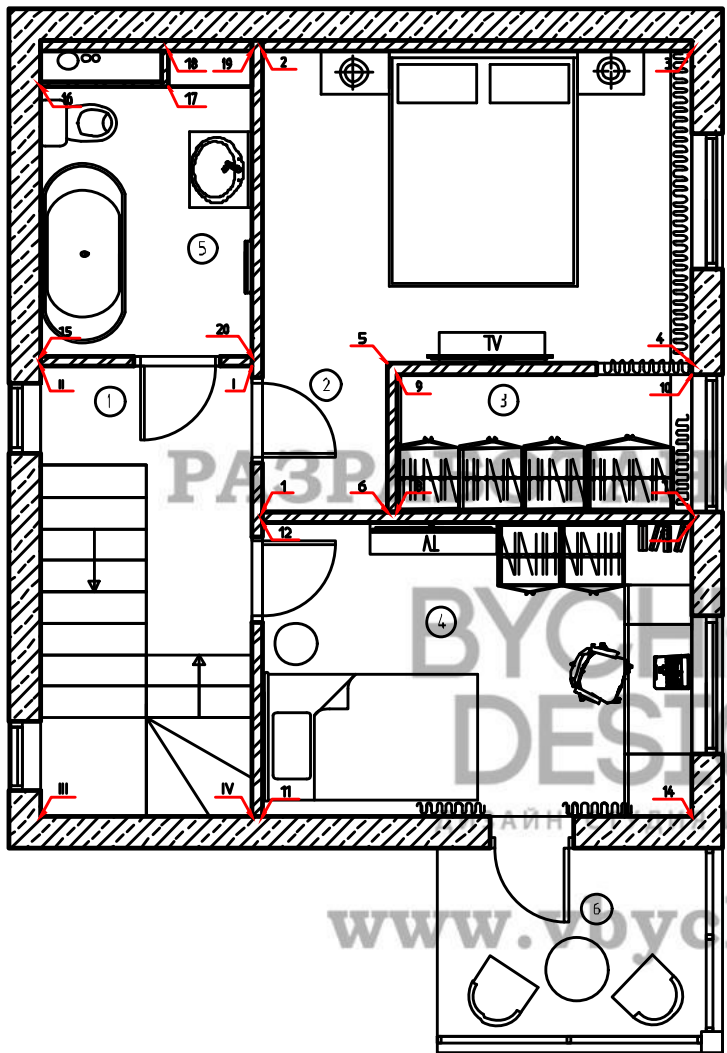[illegible]

						АР			
						ЛИВАДИЯ ПАРК			
Изм.	Км.м.	Лист	№ док.	Подп.	Дата				
Заказчик					2019	Разработка дизайн-проекта	Стадия	Лист	Листов
Разработ.					2019		Р	45	
						Схема обозначения разветрок 2-го этажа			

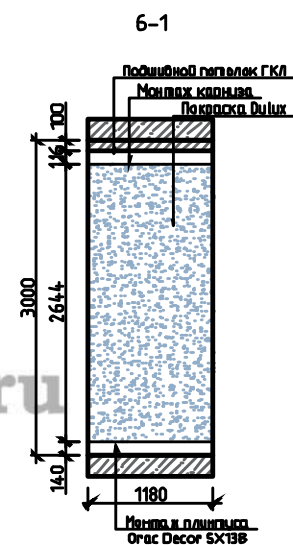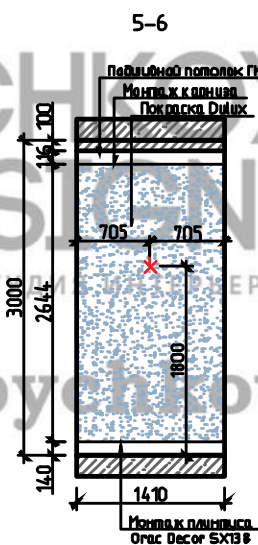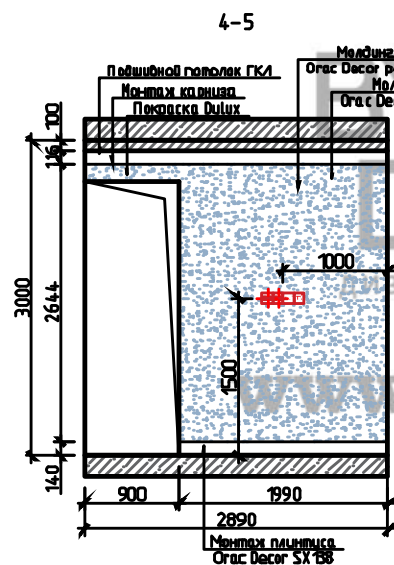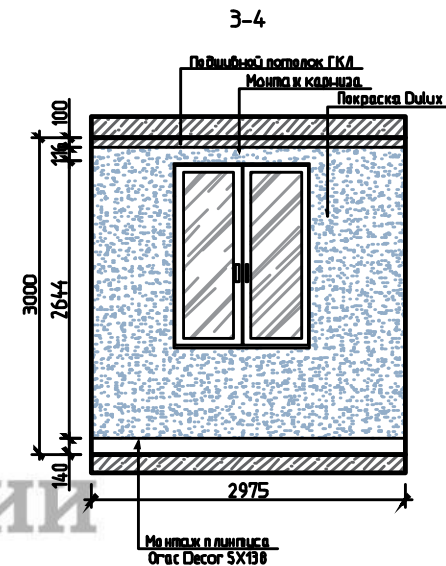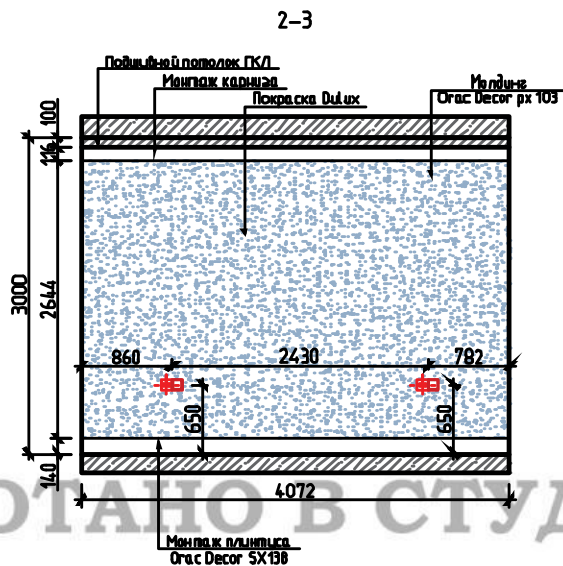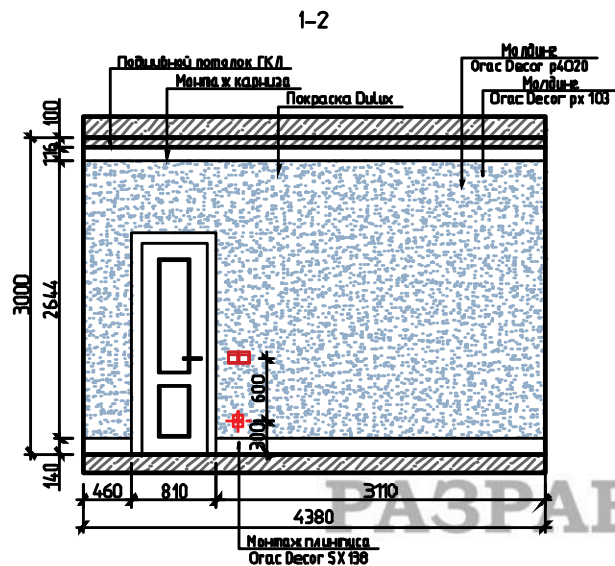

Примечания:

1. Под декоративную краску и обои стены подготовить финишной шпаклевкой с мелкой фракцией, аналогично, как под покраску стен. Углы вывести под 90 градусов. На финальной стадии подготовки стен исключить любые сколы, царапины и т.д. Произвести тщательное оштукатуривание стен.
2. В помещениях, где будет укладываться плитка, предварительно выровнять стены.
3. Все выключатели и розетки установить на расстоянии 200/250 мм от угла, если не указано иное.
4. Высота до оси выключателя (-лей)=900мм, если не указано иное.
5. Высота до оси розеток = 300мм, если не указано иное.

АР					
ЛИВАДИЯ ПАРК					
Изм.	Кмль	Лист	И.д.к.	Подп.	Дата
Заказчик					2019
Разработ.					2019
Разработка дизайн-проекта				Стадия	Лист
Развертки по стенам				Р	46
Спальни, пом. №2,				Листов	
2-ой этаж					

Инв. № подл.	Согласовано	
Взам. инв. №		
Подп. и дата		

11-12

Выравнивание потолка шпаклевкой

Фракса

Аффресо арт. D136090

Монтаж канализации

3000

2714

140

30

1850

810

140

2800

Монтаж плинтуса

Orac Decor SX158

250

600

300

12-13

Выравнивание потолка шпаклевкой

Фракса

Аффресо арт. D136090

Монтаж канализации

3000

2714

140

30

1600

1500

4072

Монтаж плинтуса

Orac Decor SX158

13-14

Выравнивание потолка шпаклевкой

Позиционный потолок ГКЛ

Покраска Dulux

3000

2710

140

30

2800

Монтаж плинтуса

Orac Decor SX158

14-11

Позиционный потолок ГКЛ

Выравнивание потолка шпаклевкой

Монтаж канализации

Покраска Dulux

3000

2710

140

30

4072

Монтаж плинтуса

Orac Decor SX158

200

900

Примечания:

1. Под декоративную краску и обои стены подготовить финишной шпаклевкой с мелкой фракцией, аналогично, как под покраску стен. Углы вывести под 90 градусов. На финальной стадии подготовки стен исключить любые сколы, царапины и т.д. Произвести тщательное оштукатуривание стен.

2. В помещениях, где будет укладываться плитка, предварительно выровнять стены.



3. Все выключатели и розетки установить на расстоянии 200/250 мм от угла, если не указано иное.

4. Высота до оси выключателя (-лей)=900мм, если не указано иное.

5. Высота до оси розеток = 300мм, если не указано иное.

						АР			
						ЛИВАДИЯ ПАРК			
Изм.	Км	Лист	№ док.	Подп.	Дата	Разработка дизайн-проекта	Стадия	Лист	Листов
Заказчик					2019		Р	48	
Разработ.					2019	Развертки по стенам Детской, пом. №4, 2-ой этаж			
						Формат А3			

Чердак

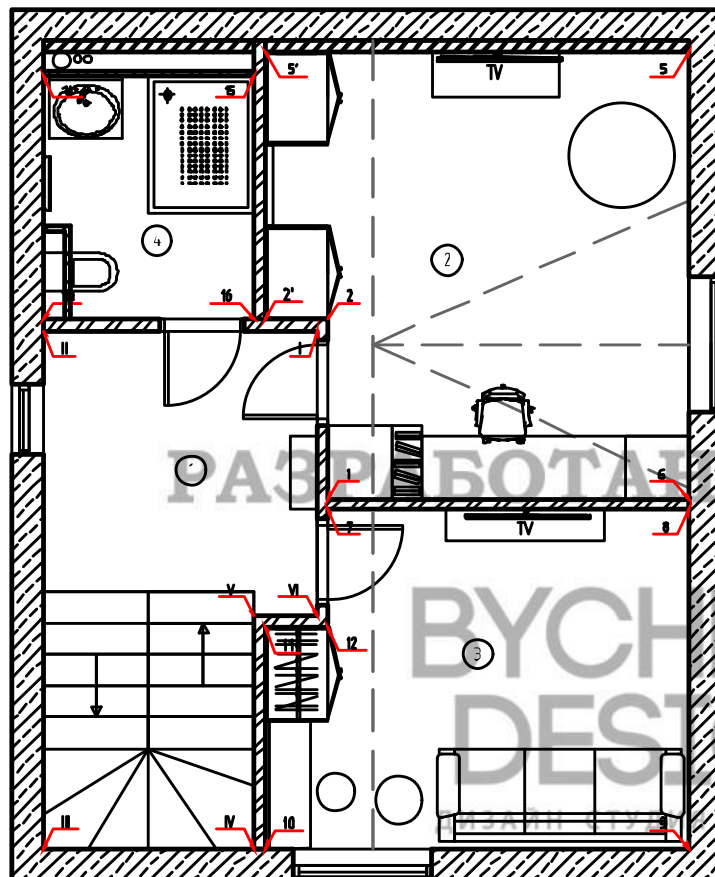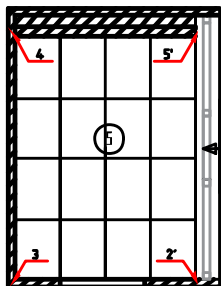

Экспликация помещений

Номер помещения	Наименование	Площадь, м ²
1	Холл	15.04
2	Мастерская	16.57
3	Гостевая комната	14.50
4	Санузел	8.64
5	Чердак	8.69

РАЗРАБОТКА В СТУДИИ






ВЫЧКОВ
DESIGN

ИНТЕРЬЕРА

www.vbychkov.ru

Согласовано					
Взам. инв. №					
Подп. и дата					
Инв. № подл.					

							АР
							ЛИВАДИЯ ПАРК
Изм.	Км.	Лист	И.Док.	Подп.	Дата		
Заказчик					2019	Разработка дизайн-проекта	Стадия
Разработ.					2019		Р
						Схема обозначения разверток 3-го этажа	Лист
							50
							Листов

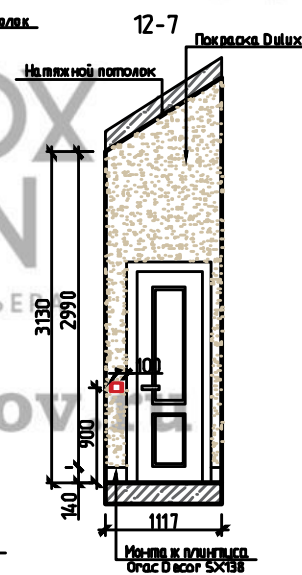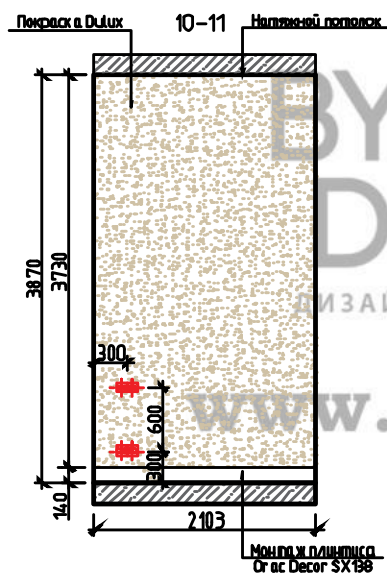
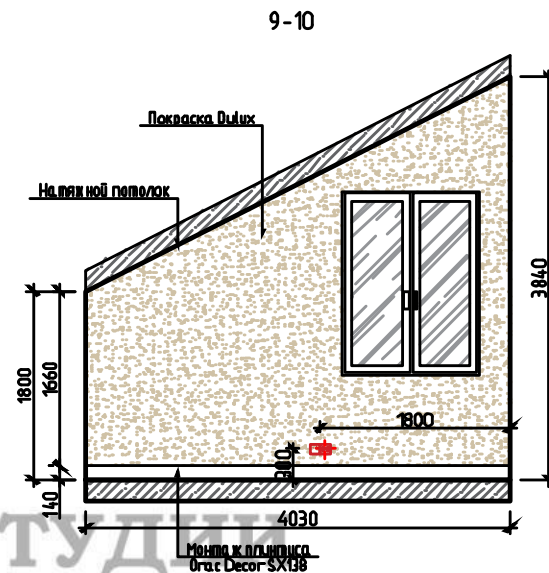
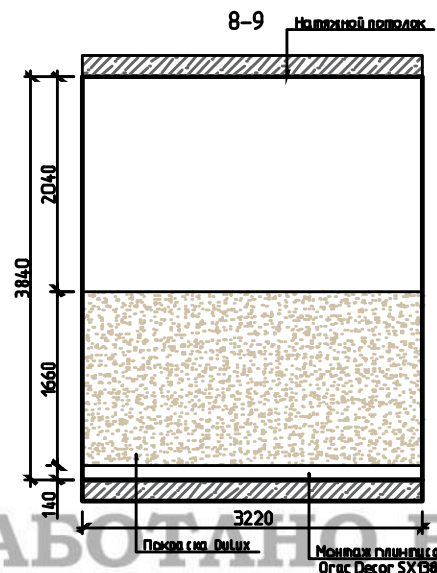
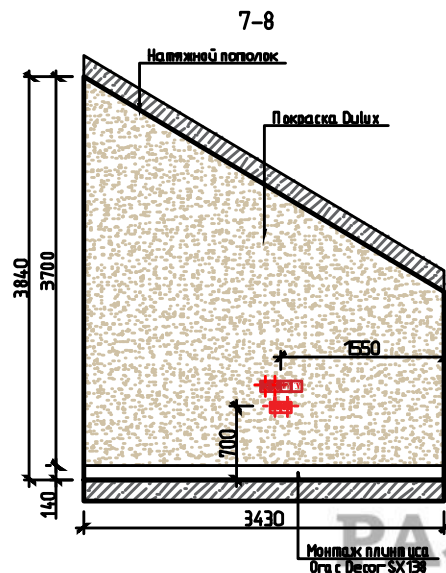


Примечания:

1. Под декоративную краску и обои стены подготовить финишной шпаклевкой с мелкой фракцией, аналогично, как под покраску стен. Углы вывести под 90 градусов. На финальной стадии подготовки стен исключить любые сколы, царапины и т.д. Произвести тщательное оштукатуривание стен.
2. В помещениях, где будет укладываться плитка, предварительно выровнять стены.
3. Все выключатели и розетки установить на расстоянии 200/250 мм от угла, если не указано иное.
4. Высота до оси выключателя (-лей)=900мм, если не указано иное.
5. Высота до оси розеток = 300мм, если не указано иное.

						АР			
						ЛИВАДИЯ ПАРК			
Изм.	Кмль	Лист	№ док.	Подп.	Дата		Стадия	Лист	Листов
Заказчик					2019	Разработка дизайн-проекта	Р	52	
Разработ.					2019				
						Развертки по стенам Гостевой комнаты, пом. №3, 3-ий этаж			

Инд. № подл.	Подп. и дата	Взам. инд. №	Согласовано

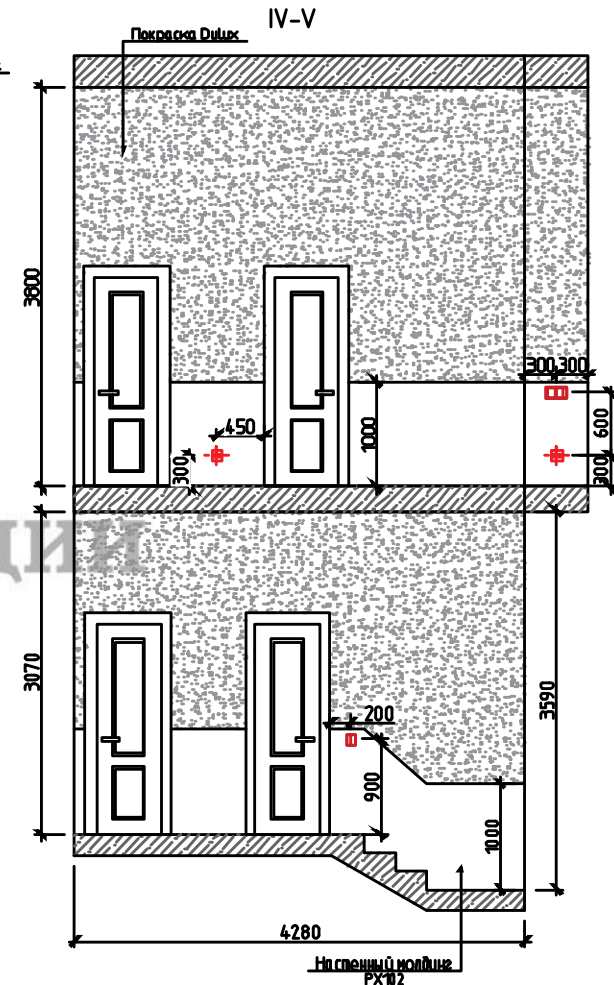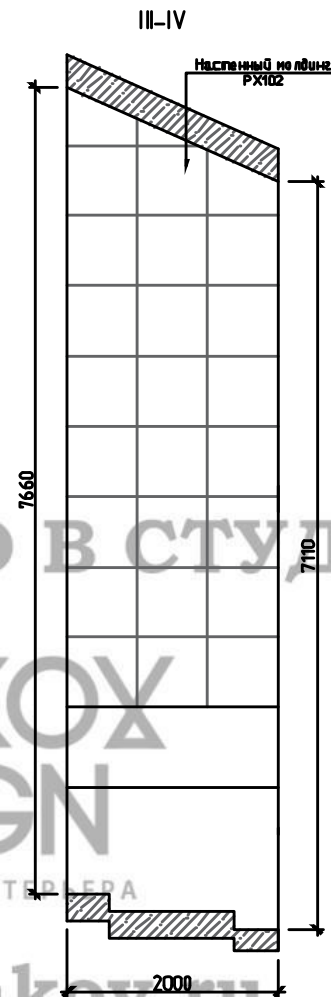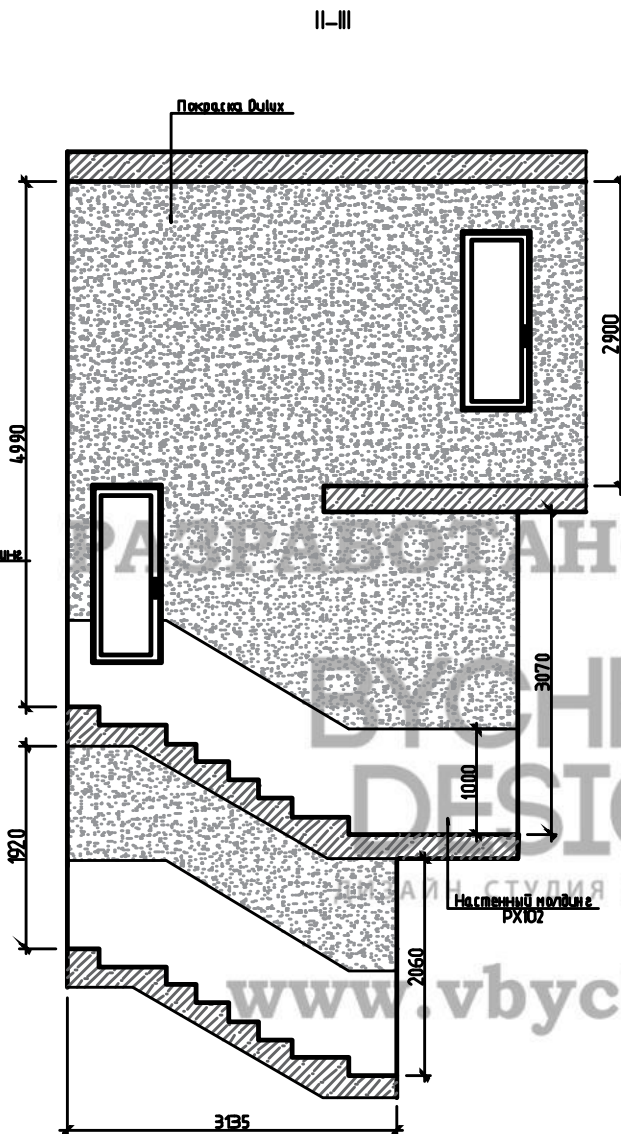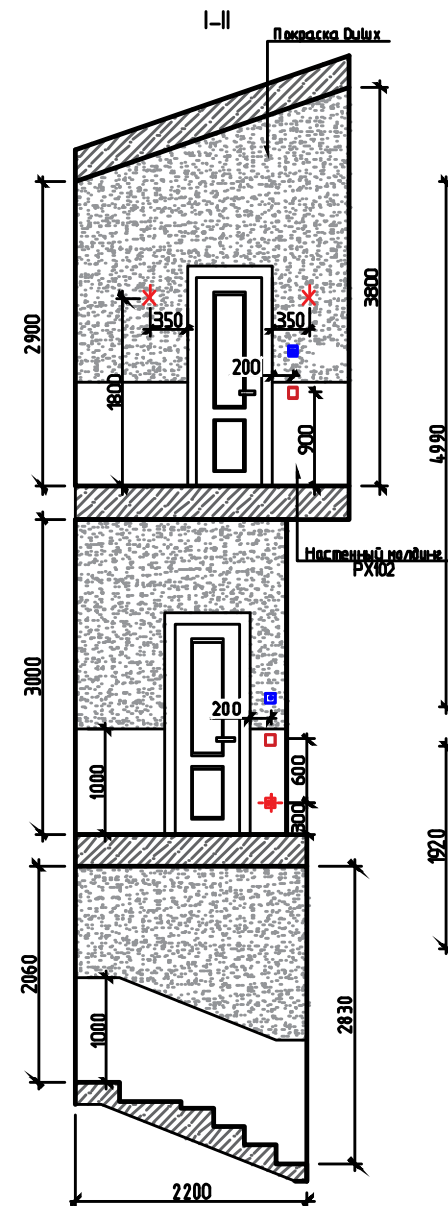

Примечания:

1. Под декоративную краску и обои стены подготовить финишной шпаклевкой с мелкой фракцией, аналогично, как под покраску стен. Углы вывести под 90 градусов. На финальной стадии подготовки стен исключить любые сколы, царапины и т.д. Произвести тщательное оштукатуривание стен.
2. В помещениях, где будет укладываться плитка, предварительно выровнять стены.
3. Все выключатели и розетки установить на расстоянии 200/250 мм от угла, если не указано иное.
4. Высота до оси выключателя (-лей)=900мм, если не указано иное.
5. Высота до оси розеток= 300мм, если не указано иное.

АР					
ЛИВАДИЯ ПАРК					
Изм.	Км.	Лист	Инд.	Подп.	Дата
Заказчик					2019
Разработ.					2019
Разработка дизайн-проекта				Стадия	Лист
Развертки по стенам				Р	54
Лестницы,					
1-ый - 3-ий этажи					

РАЗРАБОТАНО В СТУДИИ

3d-ВИЗУАЛИЗАЦИЯ

Дизайн студия интерьера

www.vbychkov.ru

3D-Визуализация Первый этаж Гостиная-кухня



РАЗРАБОТАНО В СТУДИИ
ВЫЧКОВ
DESIGN
ДИЗАЙН СТУДИЯ ИНТЕРЬЕРА

www.vbychkov.ru

3D-Визуализация Первый этаж Гостиная Кухня



3D-Визуализация Первый этаж Прихожая



3D-Визуализация Первый этаж

Санузел



3D-Второй этаж

Спальная комната



ВЫЧКОВ
DESIGN

ДИЗАЙН-СТУДИЯ ИНТЕРЬЕРА



www.vbychkov.ru



3D-Второй этаж Детская



3D-Визуализация второй этаж Санузел

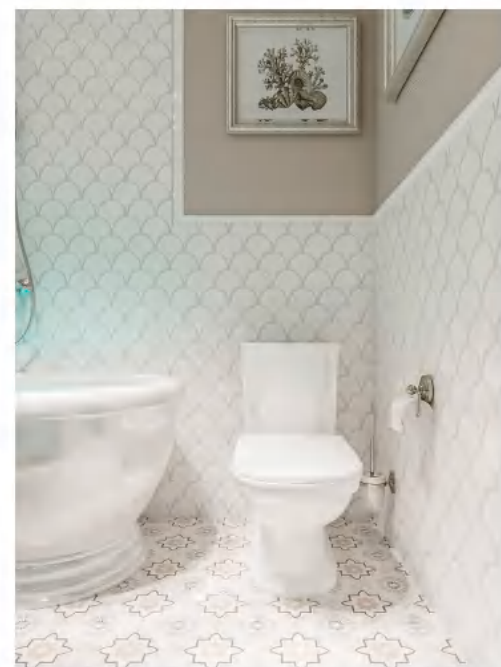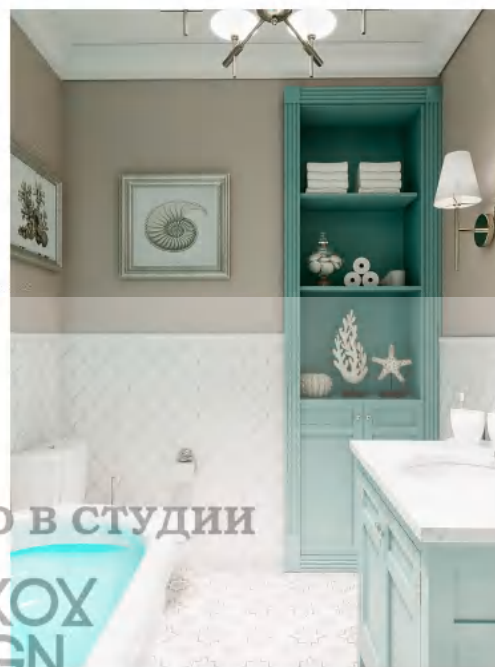

3D-Визуализация третий этаж

Гостевая комната



3D-Визуализация третий этаж

Санузел



3D-Визуализация третий этаж Мастерская




3D-Визуализация Лестница

Лестница второй этаж



Лестница второй этаж

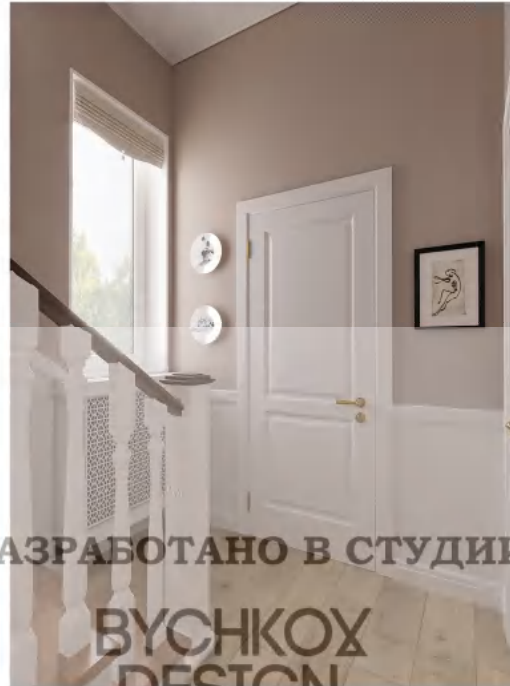

РАЗРАБОТАНО В СТУДИИ
ВЫЧКОВ
DESIGN

ДИЗАЙН СТУДИЯ ИНТЕРЬЕРА

www.vbychkov.ru

Лестница третий этаж



Лестница третий этаж



Лестница третий этаж



Лестница третий этаж