

Bychkov Design
Interior and Furniture design

РАЗРАБОТАНО В СТУДИИ

ДИЗАЙН-ПРОЕКТ
ЛИВАДИЯ ПАРК
BYCHKOV
DESIGN
ДИЗАЙН СТУДИЯ ИНТЕРЬЕРА


www.vbychkov.ru

Дизайнер: Бычков В.Н.
Тел.: 89167415635
e-mail: valdimaz@gmail.com

Москва 2019г.

Ведомость рабочих чертежей основного комплекта									
Лист	Наименование								Масштаб
1-3	Обмерный план объекта с привязкой существующих инженерных коммуникаций								
4-6	План расстановки мебели и оборудования								
7-9	Схема планировки с указанием основных размеров								
10-12	Обмерный план после перепланировки								
13-15	План возобновления перегородок с маркировкой дверных проемов								
16-18	План размещения сантехнического оборудования								
19-21	План полов с указанием типа напольных покрытий и площадей								
22-24	План размещения теплых полов с привязкой регуляторов								
25-27	План потолков								
28-29	Схема расположения потолочного декора								
30-32	План размещения осветительных приборов, привязка выпускной осветения								
33-35	План привязки выключателей с указанием размещения групп светильников								
36-38	План электротехники								
39-54	Развертки стен помещений								
55-58	Ведомость материалов (гостебеля комода,матраска)								
59-62	Ведомость материалов (прихожая,холл,кухня-гостиная)								
63-66	Ведомость материалов (спальня,детская)								
67-69	Ведомость материалов (су 1 этаж,су 2 этаж,су 3 этаж)								
70-79	Мебель и декор								
80	Смет								
Примечания: 1. На чертежах все привязки даны в «М» от УЧП (уровня чистого пола), если не указано иное. 2. Дизайн-проект разработан с учетом черновых обмеров. При изменении первоначальных условий все вопросы дополнительно согласовывать. 3. Привязки по электрооборудованию (светильники, розетки и т.д.) даны до центральной оси прибора. 4. Несомнительные размеры и отметки согласовать с дизайнером (автором) проекта.									
АР									
ЛИВАДИЯ ПАРК									
Изм.	Кол.уч.	Лист	№ док.	Подп.	Дата	Стадия		Лист	Листов
Заказчик					2019	Разработка дизайн-проекта		Р	ОД-1
Разработ.					2019				
						Ведомость чертежей			
Формат А4									

Инв. № подл.	Подп. и дата.	Взам. инв. №	Согласовано

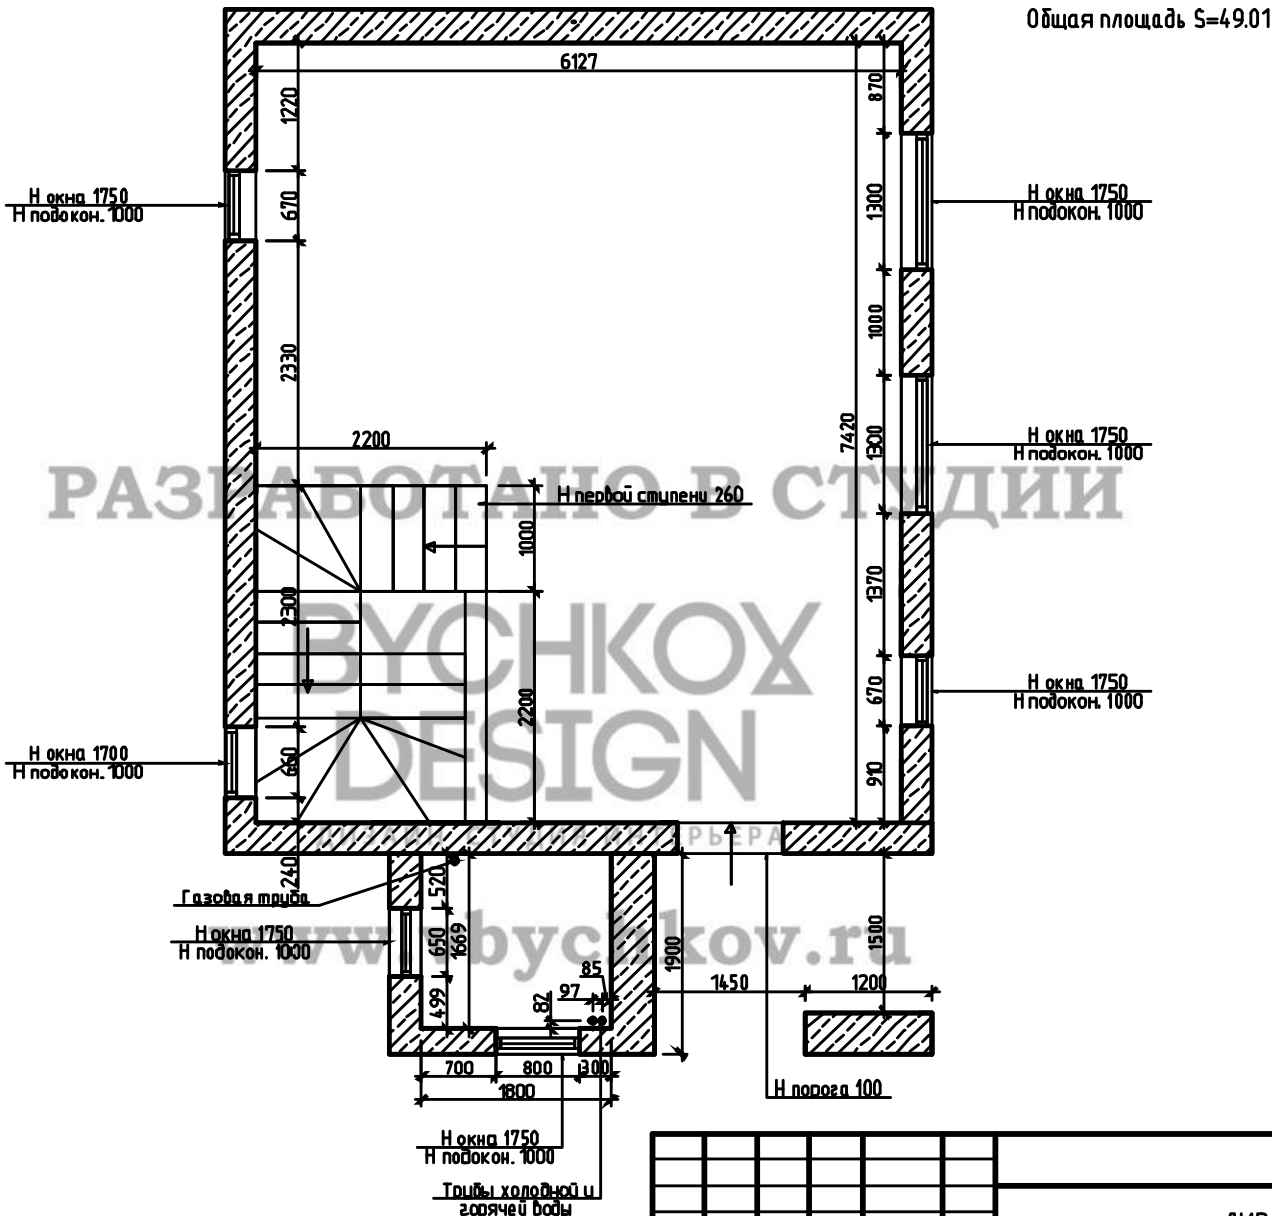

- Примечания:
1. Размеры уточнить по месту.
 2. Отклонение в плоскостях, за счет неровности стен = +/- 20-30 мм.
 3. За условную относительную отметку 0.000 принята отметка выравнивающей стяжки/сущ. ж/б основания (стадии в том случае, если есть перепады по высотам, ступеньки и т.д.).
 4. Высотные отметки указаны относительно уровня выравнивающей стяжки/сущ. ж/б основания.
 5. Замеры были выполнены 20.05.2019 г. и не учитывают более поздних изменений при наличии таковых.
 6. При невозможности доступа для замера плоскостей, расстояния были вычислены аналитически.

						АР			
						ЛИВАДИЯ ПАРК			
Изм.	Кол. и	Лист	№ док.	Подп.	Дата	Разработка дизайн-проекта	Стадия	Лист	Листов
Заказчик					2019		Р	1	
Разработ.					2019		Обмерный план 1-го этажа		

Н о к н а 2075
Н п о д о к о н . 1000

Н окна 1750
Н подокон. 1000

РАЗРАБОТАНО В СТУДИИ

Technical drawing of a roof structure. The top part shows a cross-section with a vertical height of 2440 and a horizontal distance of 368. The bottom part shows a plan view with a total width of 1320 and a section line labeled 2/36.

www.vbychkov.ru

Н окна 1750
Н подокон. 1000

Согласовано

Взвеш. инв. №

u duma


Инв. № подл.

6. При невозможности доступа для замера глоскостей, расстояния бы ли бы числены аналитически.

						АР			
						ЛИВАДИЯ ПАРК			
Изм.	Код	Лист	И.ф.о.	Подп.	Дата	Разработка дизайн-проекта	Стация	Лист	Листов
Заказчик					2019		Р	3	
Разработ.					2019				
						Обмерный план 3-го этажа.			

Формат А3

Номер помещения	Наименование	Площадь, м ²
1	Входная группа	4.20
2	Котельная	3.00
3	Прихожая	8.20
4	Прачечная	3.85
5	Гостиная+кухня	29.00

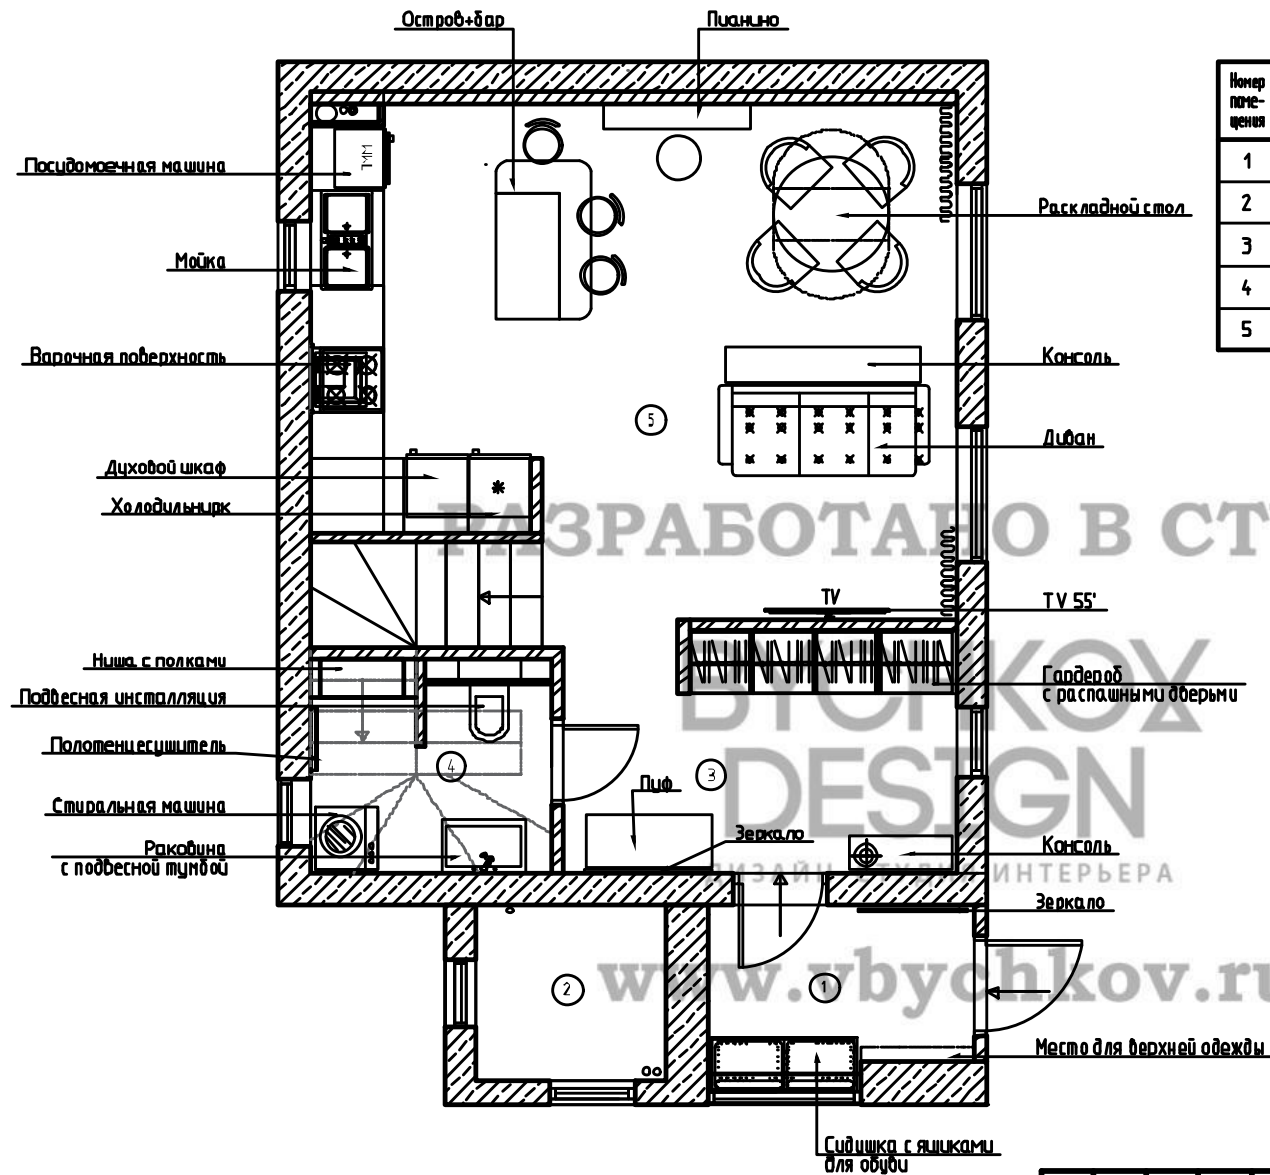

						АР			
						ЛИВАДИЯ ПАРК			
Изм.	Код. изм.	Лист	К. док.	Подп.	Дата		Стадия	Лист	Листов
Заказчик					2019	Разработка дизайн-проекта	Р	4	
Разработ.					2019				
						План расстановки мебели и оборудования 1-го этажа			


Оглавление

ВЭДМ. ИНВ. N°

Подпн. у дама


Инв. № подл.

Номер помещения	Наименование	Площадь, м ²
1	Холл	15,04
2	Мастерская	16,57
3	Гостевая комната	14,50
4	Санузел	8,64
5	Чердак	8,69

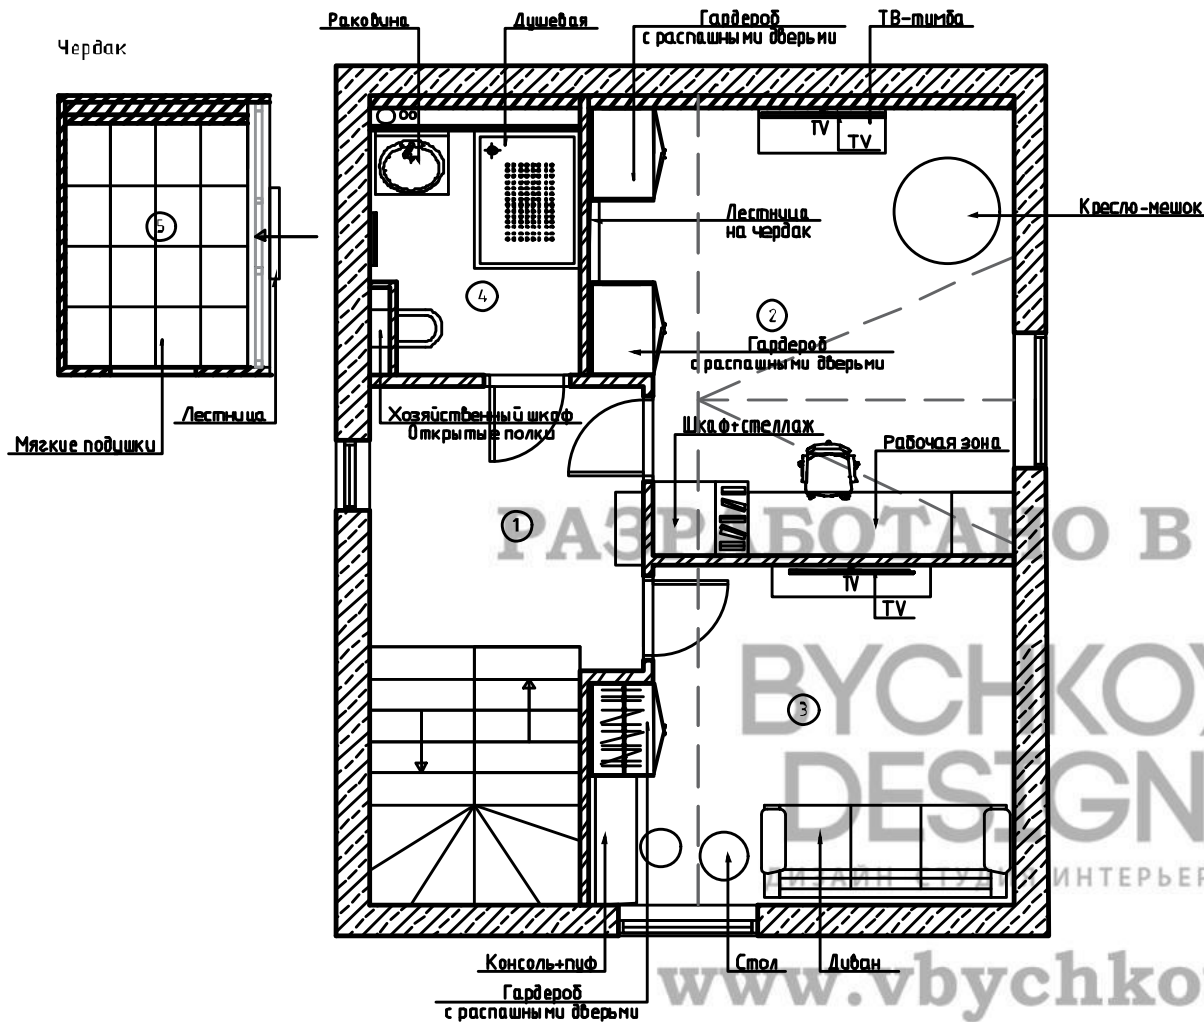

						АР			
						ЛИВАДИЯ ПАРК			
Изм.	Код	Лист	К-во	Подп.	Дата				
Заказчик					2019	Разработка дизайн-проекта	Стадия	Лист	Листов
Разработ.					2019		Р	6	
						План расстановки мебели и оборудования 3-го этажа			

Номер помещения	Наименование	Площадь, м ²
1	Входная группа	4.20
2	Котельная	3.00
3	Прихожая	8.20
4	Прачечная	3.85
5	Гостиная+кухня	29.00

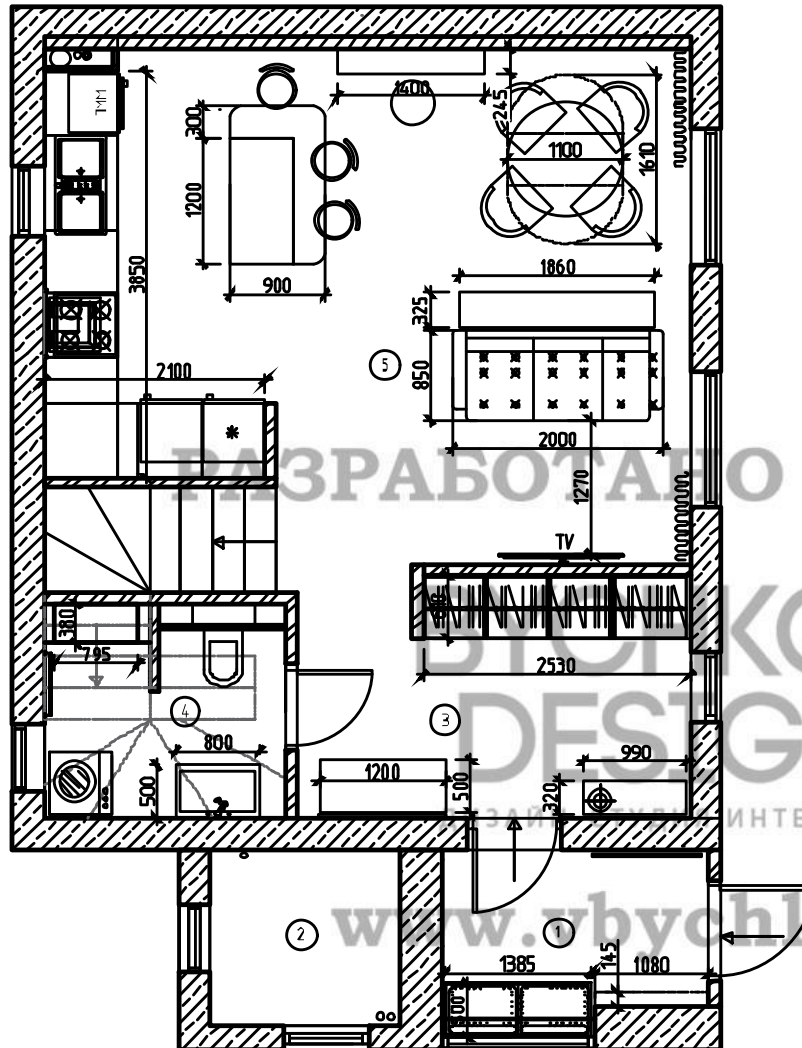


1. На чертеже отмечены оптимальные размеры проходных зон, мебели и оборудования.
2. Перед заказом мебели и оборудования произвести контрольные замеры фирмой поставщиком.
3. Несоместительные размеры и отметок согласовать с дизайнером (автором) проекта в ходе авторского надзора/комплектации.
4. Наполнение гардеробных и шкафов согласовать при заказе с фирмой поставщиком.
5. Окончательный состав и комплектация кухни определяется у фирмы поставщика кухонного оборудования.

						АР		
						ЛИВАДИЯ ПАРК		
Изм.	Кол.ч.	Лист	Инд.	Подп.	Дата		Стация	Лист
Заказчик					2019	Разработка дизайн-проекта	Р	7
Разработ.					2019			
						План расстановки с указанием основных заборов 1-го этажа		

Формат А3

Экспликация помещений

№ п/п	Наименование	Площадь, м ²
1	Холл	4.30
2	Спальня	14.00
3	Гардеробная	3.60
4	Детская	11.30
5	Санузел	5.30
6	Балкон	5.20

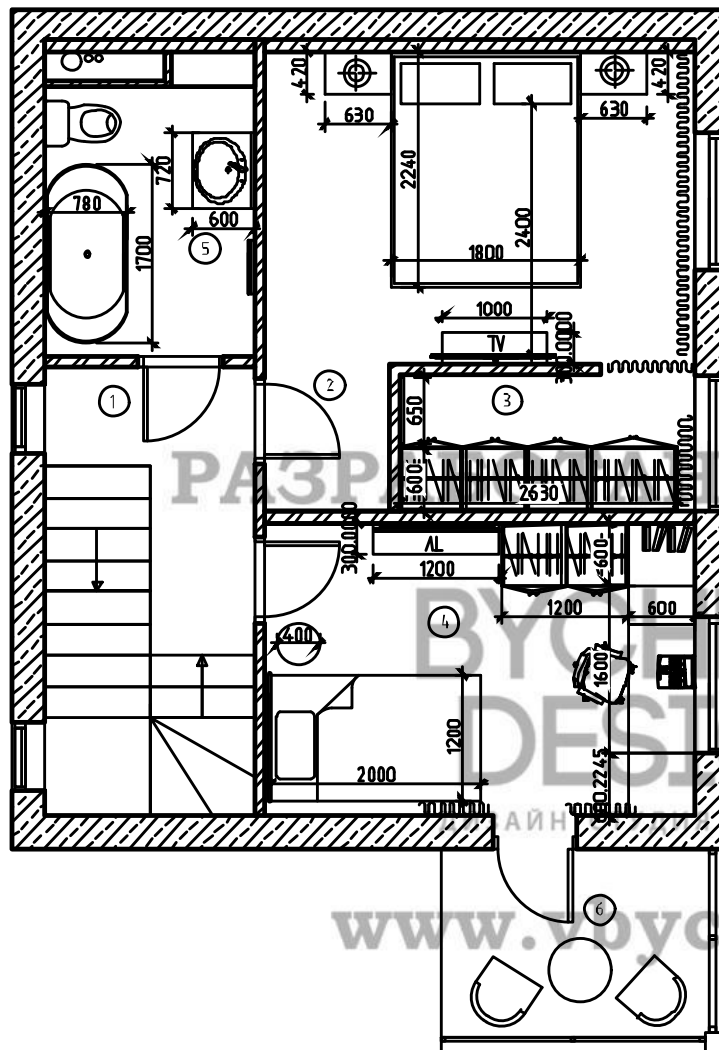

Примечания:



1. На чертеже отмечены оптимальные размеры проходных зон, мебели и оборудования.
2. Перед заказом мебели и оборудования произвести контрольные замеры фирмой поставщиком.
3. Несоответствие размеров и отметок согласовать с дизайнером (автором) проекта в ходе авторского надзора/комплектации.
4. Наполнение гардеробных и шкафов согласовать при заказе с фирмой поставщиком.
5. Окончательный состав и комплектация кухни определяется у фирмы поставщика кухонного оборудования.

АР					
ЛИВАДИЯ ПАРК					
Изм.	Кальч.	Лист	И. д. ак.	Подп.	Дата
Заказчик					2019
Разработ.					2019
Разработка дизайн-проекта				Стадия	Лист
План расстановки с указанием основных габаритов 2-го этажа				Р	8

Экспликация помещений

№ п/п	Наименование	Площадь, м ²
1	Холл	15.04
2	Мастерская	16.57
3	Гостевая комната	14.50
4	Санузел	8.64
5	Чердак	8.69

Чердак

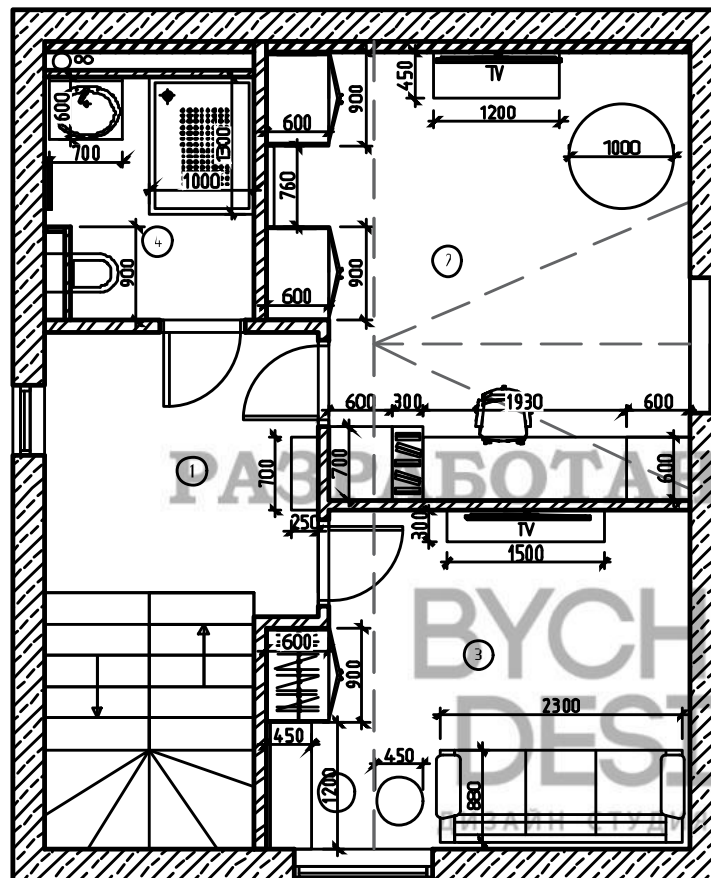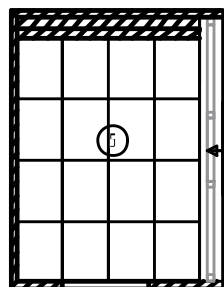

Примечания:

1. На чертеже отмечены оптимальные размеры проходных зон, мебели и оборудования.
2. Перед заказом мебели и оборудования произвести контрольные замеры фирмой поставщиком.
3. Несоответствие размеров и отметок согласовать с дизайнером (автором) проекта в ходе авторского надзора/комплектации.
4. Наполнение гардеробных и шкафов согласовать при заказе с фирмой поставщиком.
5. Окончательный состав и комплектация кухни определяется у фирмы поставщика кухонного оборудования.

АР					
ЛИВАДИЯ ПАРК					
Изм.	Кальч.	Лист	И. д. ак.	Подп.	Дата
Заказчик					2019
Разработ.					2019
Разработка дизайн-проекта				Стадия	Лист
План расстановки с указанием основных габаритов 3-го этажа				Р	9

This architectural floor plan shows a house with several rooms and a central hallway. The rooms are numbered 1 through 5. The plan includes detailed dimensions for room sizes, wall thicknesses, and overall building dimensions. The layout features a central hallway (3) connecting to a living area (1), a kitchen (2), a bathroom (4), and a bedroom (5). There is also a small entrance area (6) and a staircase. The plan is surrounded by a hatched border representing the exterior walls and foundation.

Room Dimensions (Approximate):

- Room 1: 14.50m x 10.80m
- Room 2: 18.00m x 7.00m
- Room 3: 25.30m x 9.10m
- Room 4: 3.25m x 2.30m
- Room 5: 3.927m x 3.850m

Overall Dimensions:

- Total width: 24.00m
- Total depth: 24.00m

Other Dimensions:


- Staircase width: 1.00m
- Entrance area (6) width: 1.00m
- Hallway (3) width: 1.00m
- Living area (1) width: 1.00m
- Kitchen (2) width: 1.00m
- Bathroom (4) width: 1.00m
- Bedroom (5) width: 1.00m

Номер помещения	Наименование	Площадь, м²
1	Входная группа	4.20
2	Котельная	3.00
3	Прихожая	8.20
4	Прачечная	3.85
5	Гостиная+кухня	29.00

[illegible]


						АР			
						ЛИВАДИЯ ПАРК			
Изм.	Кол. в	Лист	№ док.	Подп.	Дата				
Заказчик					2019	Разработка дизайн-проекта	Страница	Лист	Листов
Разработ.					2019		Р	10	
						Обмерный план после перепланировки 1-20 этажа			

№ п/п	Наименование	Площадь, м ²
1	Холл	4.30
2	Спальня	14.00
3	Гардеробная	3.60
4	Детская	11.30
5	Санузел	5.30
6	Балкон	5.20

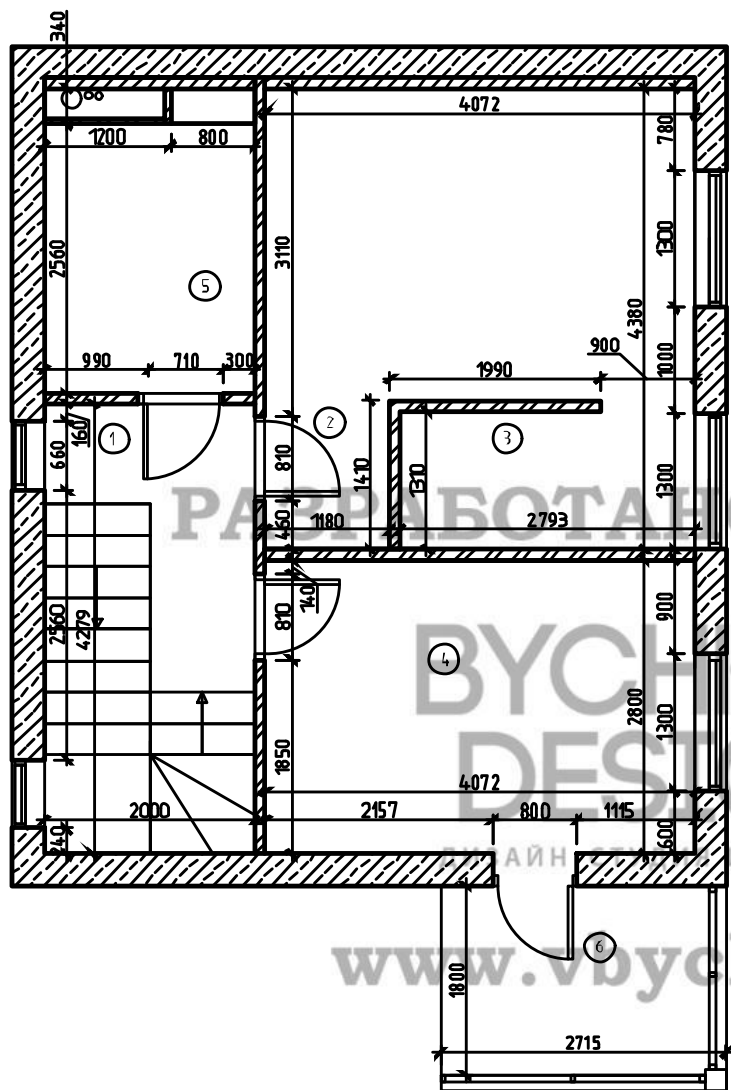[illegible]

						АР			
						ЛИВАДИЯ ПАРК			
Изм.	Кол.ч	Лист	Г. док.	Подп.	Дата		Стадия	Лист	Листов
Заказчик					2019	Разработка дизайн-проекта	Р	11	
Разработ.					2019				
						Обмерный план после перепланировки 1-го этажа			

Номер помещения	Наименование	Площадь, м ²
1	Холл	15.04
2	Мастерская	16.57
3	Гостевая комната	14.50
4	Санузел	8.64
5	Чердак	8.69

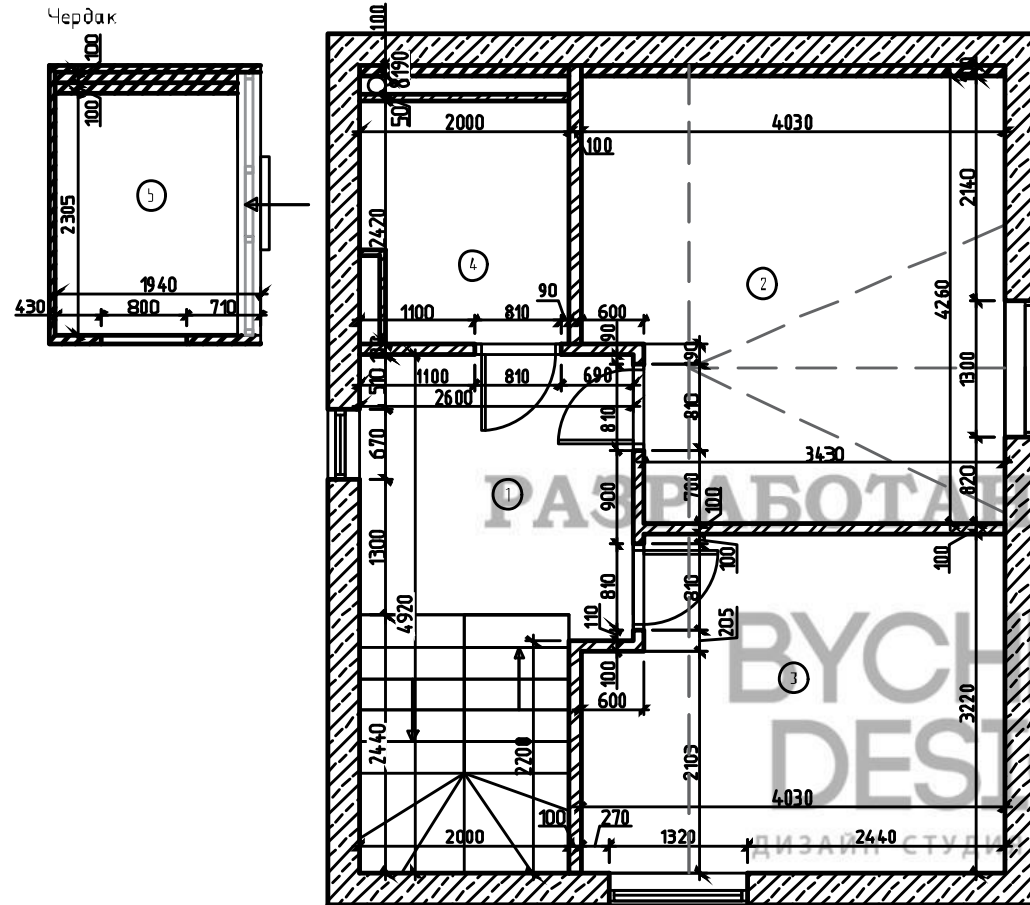

2440

www.vbychkov.ru

Инд. № подл.	Подп. и дата	Взам. инт. №	Согласовано	

						АР				
						ЛИВАДИЯ ПАРК				
Изм.	Кол.ч	Лист	№ док.	Подп.	Дата					
Заказчик			2019			Разработка дизайн-проекта		Страница	Лист	Листов
Разработ.			2019					р	12	
						Обмерный план после перепланировки 3-го этажа.				

Экспликация помещений

Номер помещения	Наименование	Площадь, м²
1	Входная группа	4.20
2	Котельная	3.00
3	Прихожая	8.20
4	Причечная	3.85
5	Гостиная+кухня	29.00

Условные обозначения:

- Возводимые перегородки из газобетона толщиной 100 мм
- Возводимые перегородки из кирпича толщиной 120 мм
- Возводимые перегородки из кирпича толщиной 300 мм (с выравниванием)
- Возводимые перегородки из ГК/В Кнауф толщиной 50 мм
- Шумоизоляция
- 1


- Порядковый номер дверных полотен

Спецификация заполнения дверных проемов

	Проем, Ш*В	Полотно, Ш*В	Примечание	Открытие	Кол.
1	950х2060	800х2100	-ПГ (полотно глухое) -перегородка 120 мм -замена входной двери	-правое	1
2	810х2060	700х2100	-ПГ (полотно глухое) -перегородка 100 мм	-правое	1
3	910х2060	800х2100	-ПГ (полотно глухое) -перегородка 300 мм	-левое	1

Примечания:

1. Открытие полотен указано с учетом отечественного производителя.
2. Заказ дверей производить после замера от поставщика.

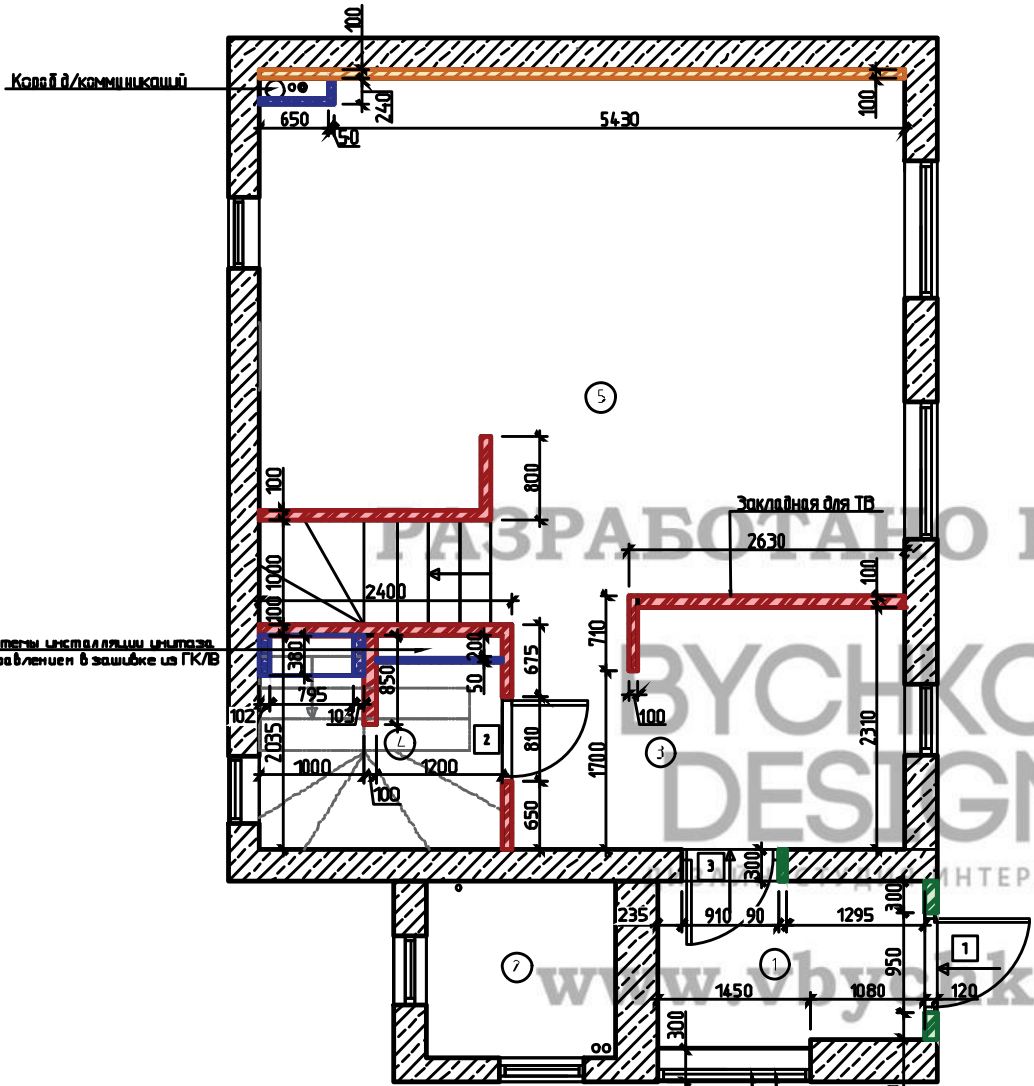

Примечания:

1. Все размеры указанные на плане являются чистовыми, в процессе строительных работ нужно учесть толщину выравнивания стен, а также толщину финишных отделочных материалов.
2. Предусмотреть устройство бесшумной вентиляции в сан. узлах.
3. Во влажных помещениях использовать влагостойкий гипсокартон.
4. Н всех дверных проемов от чистого пола - 2060мм.
5. В комнате №6 произвести шумоизоляцию одной стены.
6. Предусмотреть закладные для подвесной мебели и техники, сантехники.
7. Все углы выложить строго под 90 градусов.
8. Углы под встроенную мебель выдержать строго 90град.
9. Установить рибизирующие лапы скрытого монтажа под отделку, для доступа к коммуникациям.
10. Стяжку в санузлах залить с уклоном 3 градуса от входной двери (если не предусмотрена автоматическая система «Нептун»).
11. Перед заказом межкомнатных и входных дверей произвести контрольные замеры.
12. Использовать шумоизоляцию «Rock wool» в перегородках.
13. Откосы окон и проемов вывести под угол в 90 град.
14. Предусмотреть разводку кондиционеров по проекту кондиционирования.


АР

ЛИВАДИЯ ПАРК

Изм.	Кальч.	Лист	И. д. ак.	Подп.	Дата	Стадия		
Заказчик					2019	Разработка дизайн-проекта		
Разработ.					2019	План возводимых перегородок с маркировкой дверных проемов 1-го этажа		
						Р	13	

Предусмотреть установку ревизионного люка для доступа к коммуникациям. Размер люка 600х1000 (H)

Короб д/коммуникаций

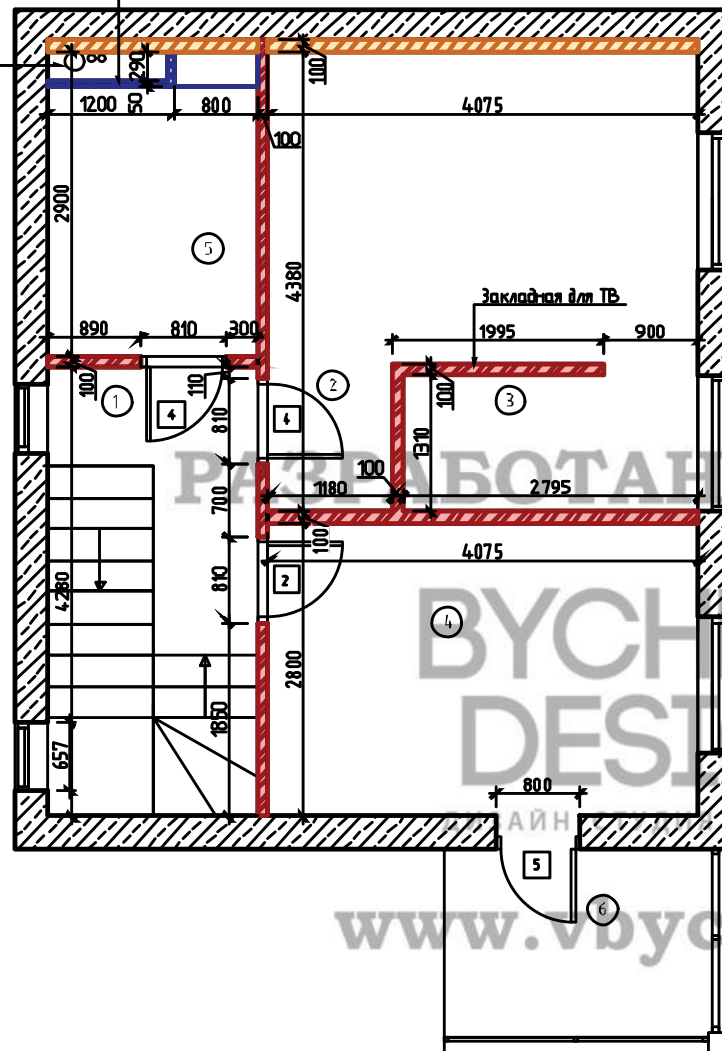

Экспликация помещений

№ п/п помещения	Наименование	Площадь, м ²
1	Холл	4.30
2	Спальня	14.00
3	Гардеробная	3.60
4	Детская	11.30
5	Санузел	5.30
6	Балкон	5.20

Условные обозначения:

- Возводимые перегородки из газобетона толщиной 100 мм
- Возводимые перегородки из ГК/В Кнауф толщиной 50 мм
- Шумоизоляция
- Порядковый номер дверных полотен

Спецификация заполнения дверных проемов

	Проем, Ш*В	Полотно, Ш*В	Примечание	Открытие	Кол.
2	810х2060	700х2100	-ПГ (полотно глухое) -перегородка 100 мм	-правое	1
4	810х2060	700х2100	-ПГ (полотно глухое) -перегородка 100 мм	-левое	2
5	800х2750	700х2800	-ПГ (полотно глухое) -стена 300 мм	-правое	1

- Примечания:
1. Открытие полотен указано с учетом отечественного производителя.
2. Заказ дверей производить после замера от поставщика.

Примечания:

- Все размеры указанные на плане являются чистовыми, в процессе строительных работ нужно учесть толщину выравнивания стен, а также толщину финишных отделочных материалов.
- Предусмотреть устройство бесшумной вентиляции в сан. узлах.
- Во влажных помещениях использовать влагостойкий гипсокартон.
- И все дверных проемов от чистого пола = 2060мм.
- В комнате №2 произвести шумоизоляцию одной стены.
- Предусмотреть закладные для подвесной мебели и техники, сантехники.
- Все углы выложить строго под 90 градусов.
- Если под встроенную мебель выдержать строго 90град.
- Установить ревизионные люки скрытого монтажа под отделку, для доступа к коммуникациям.
- Стяжку в санузлах залить с уклоном 3 градуса от входной двери (если не предусмотрена автоматическая система «Нептун»).
- Перед заказом межкомнатных и гардеробных дверей произвести контрольные замеры.
- Использовать шумоизоляцию «Rock wool» в перегородках.
- Откосы окон и проемов вывести под угол в 90 град.
- Предусмотреть разводку кондиционеров по проекту кондиционирования.

АР

ЛИВАДИЯ ПАРК

Изм.	Кальч.	Лист	И. д. ак.	Подп.	Дата	Разработчик	Стадия	Лист	Листов
Заказчик					2019	Разработка дизайн-проекта	Р	14	
Разработ.					2019	План возводимых перегородок с маркировкой дверных проемов 2-го этажа			

Экспликация помещений

Номер помещения	Наименование	Площадь, м ²
1	Холл	15.04
2	Мастерская	16.57
3	Гостевая комната	14.50
4	Санузел	8.64
5	Чердак	8.69

Условные обозначения:


-  – Возводимые перегородки из газобетона толщиной 100 мм
-  – Возводимые перегородки из ГК/В. Кнауф толщиной 50 мм
-  – Шумоизоляция
-  – Порядковый номер дверных полотен

Спецификация заполнения дверных проемов

	Проем, Ш*В	Полотно, Ш*В	Примечание	Открытие	Кол.
2	810х2060	700х2100	-ПГ (полотно глухое) -перегородка 100 мм	-правое	2
4	810х2060	700х2100	-ПГ (полотно глухое) -перегородка 100 мм	-левое	1

Примечания:

- Открытие полотен указано с учетом отечественного производителя.
- Заказ дверей производить после замера от поставщика.

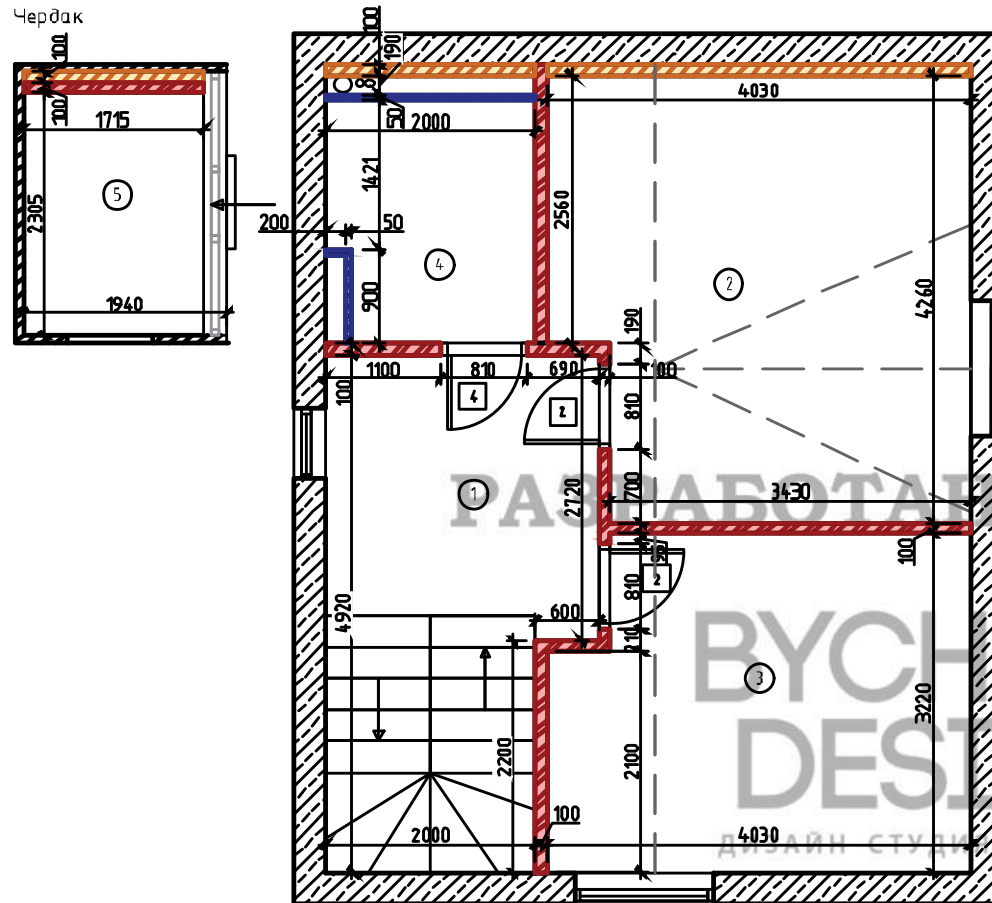

www.vbychkov.ru


Примечания:

- Все размеры указанные на плане являются чистовыми, в процессе строительных работ нужно учесть толщину выравнивания стен, а также толщину финишных отделочных материалов.
- Предусмотреть устройство бесшумной вентиляции в сан. узлах.
- Во влажных помещениях использовать влагостойкий гипсокартон.
- И все х дверных проемов от чистого пола = 2060мм.
- В комнате №2 произвести шумоизоляцию одной стены.
- Предусмотреть закладные для подвесной мебели и техники, сантехники.
- Все углы выложить строго под 90 градусов.
- Углы под встроенную мебель выдержать строго 90град.
- Установить радиационные люки скрытого монтажа под отделку, для доступа к коммуникациям.
- Стяжку в санузлах залить с уклоном 3 градуса от входной двери (если не предусмотрена автоматическая система «Нептун»).
- Перед заказом межкомнатных и гардеробных дверей произвести контрольные замеры.
- Использовать шумозоляцию «Rockwool» в перегородках.
- Откосы окон и проемов вывести под угол в 90 град.
- Предусмотреть разводку кондиционеров по проекту кондиционирования.

АР					
ЛИВАДИЯ ПАРК					
Изм.	Кальч	Лист	И.д.к.	Подп.	Дата
Заказчик					2019
Разработ.					2019
Разработка дизайн-проекта				Стадия	Лист
План возводимых перегородок с маркировкой дверных проемов 3-го этажа.				Р	15

Экспликация помещений

Номер помещения	Наименование	Площадь, м²
1	Входная группа	4.20
2	Котельная	3.00
3	Прихожая	8.20
4	Прачечная	3.85
5	Гостиная+кухня	29.00

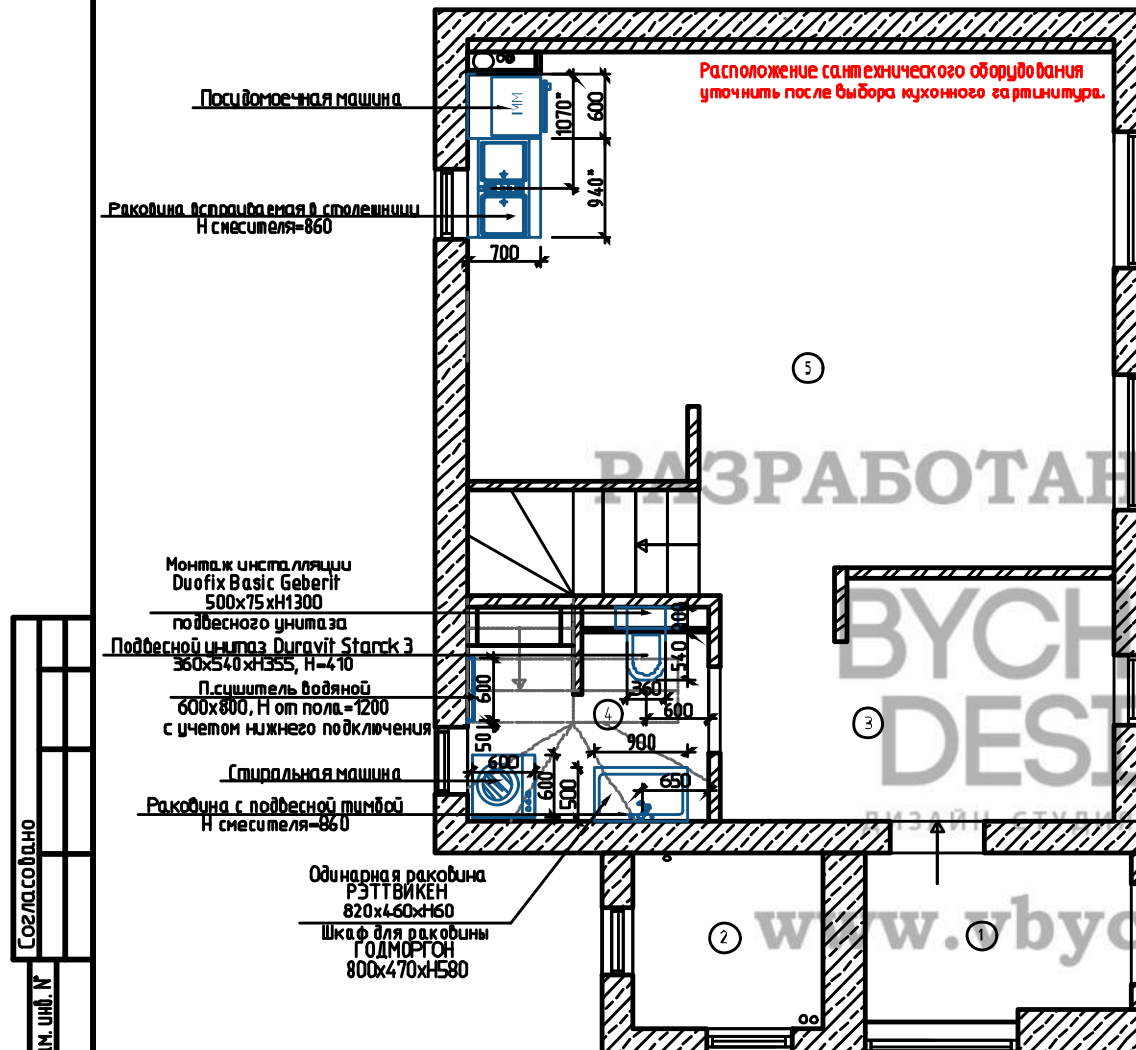

Примечания:

1. Все привязки выводов по сантехническим приборам проверить по техпаспорту изделий.
2. Предусмотреть установку фильтров грубой очистки в сан. узлах и кухне.
3. Расположение сантехнического оборудования уточнить после выбора кухни.
4. Монтаж душевого трапа по центру подиума, уклон пола душевой к трапу – не менее 1 град.
5. Перед началом работ все отметки по высотам проверить по месту.
6. Высоту монтажа сантехнических приборов уточнить по месту с автором проекта.
7. Прокладку всех коммуникаций вести скрыто.

АР					
ЛИВАДИЯ ПАРК					
Изм.	Кол. изм.	Лист	И. д. ак.	Подп.	Дата
Заказчик					2019
Разработ.					2019
Разработка дизайн-проекта				Стадия	Лист
План размещения сантехнического оборудования 1-го этажа				Р	16


Экспликация помещений

№ п/п	Наименование	Площадь, м ²
1	Холл	4.30
2	Спальня	14.00
3	Гардеробная	3.60
4	Детская	11.30
5	Санузел	5.30
6	Балкон	5.20

Унитаз напольный
Althea Ceramica Royal 270 01
450x695xH845

Раковина с напольной тумбой
H смесителя=860

Акриловая ванна Acropet Delight
1700x780xH600

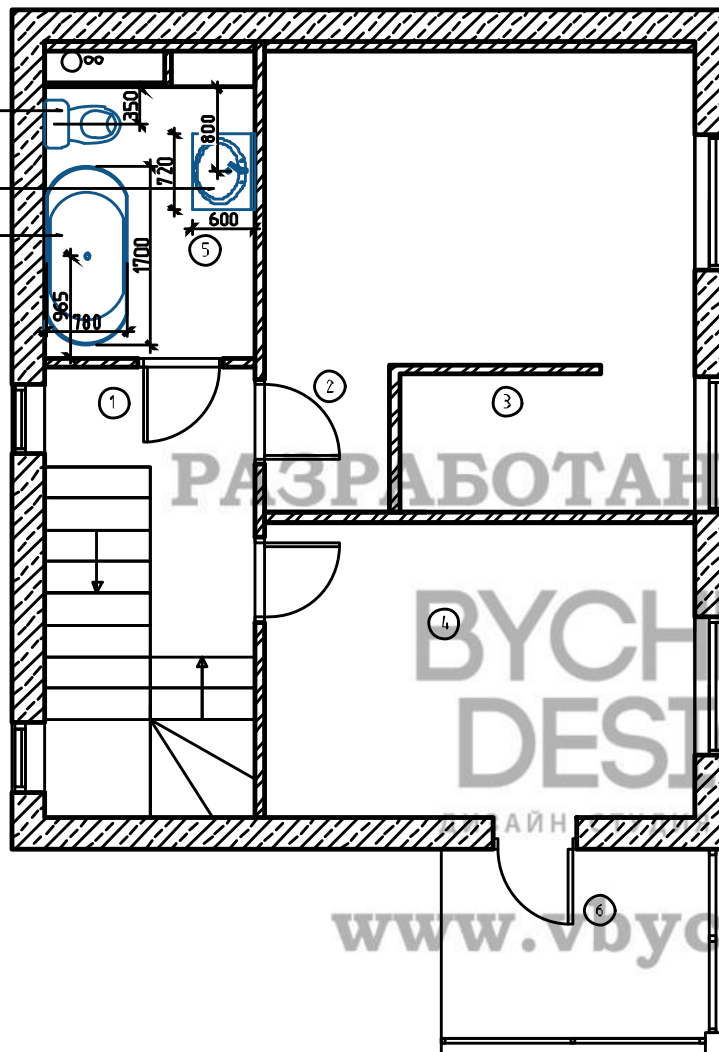

РАЗРАБОТАНО В СТУДИИ

BYCHKOV
DESIGN

ДИЗАЙН ИНТЕРЬЕРА

www.vbychkov.ru

Согласовано

Взам. инв. №

Подп. и дата

Инв. № подл.

Примечания:


1. Все привязки выводов по сантехническим приборам проверить по техпаспорту изделий.
2. Предусмотреть установку фильтров грубой очистки в сан. узлах и кухне.
3. Расположение сантехнического оборудования уточнить после выбора кухни.
4. Монтаж душевого трапа по центру подиума, уклон пола душевой к трапу – не менее 1 град.
5. Перед началом работ все отметки по высотам проверить по месту.
6. Высоту монтажа сантехнических приборов уточнить по месту с автором проекта.
7. Прокладку всех коммуникаций вести скрыто.

АР

ЛИВАДИЯ ПАРК

Изм.	Кол. изм.	Лист	Итого	Подп.	Дата			
Заказчик					2019	Разработка дизайн-проекта		
Разработ.					2019			
						План размещения сантехнического оборудования 2-го этажа		
						Стадия	Лист	Листов
						Р	17	

Согласовано					
Инв. № подл.	Подп. и дата	Взам. инв. №			

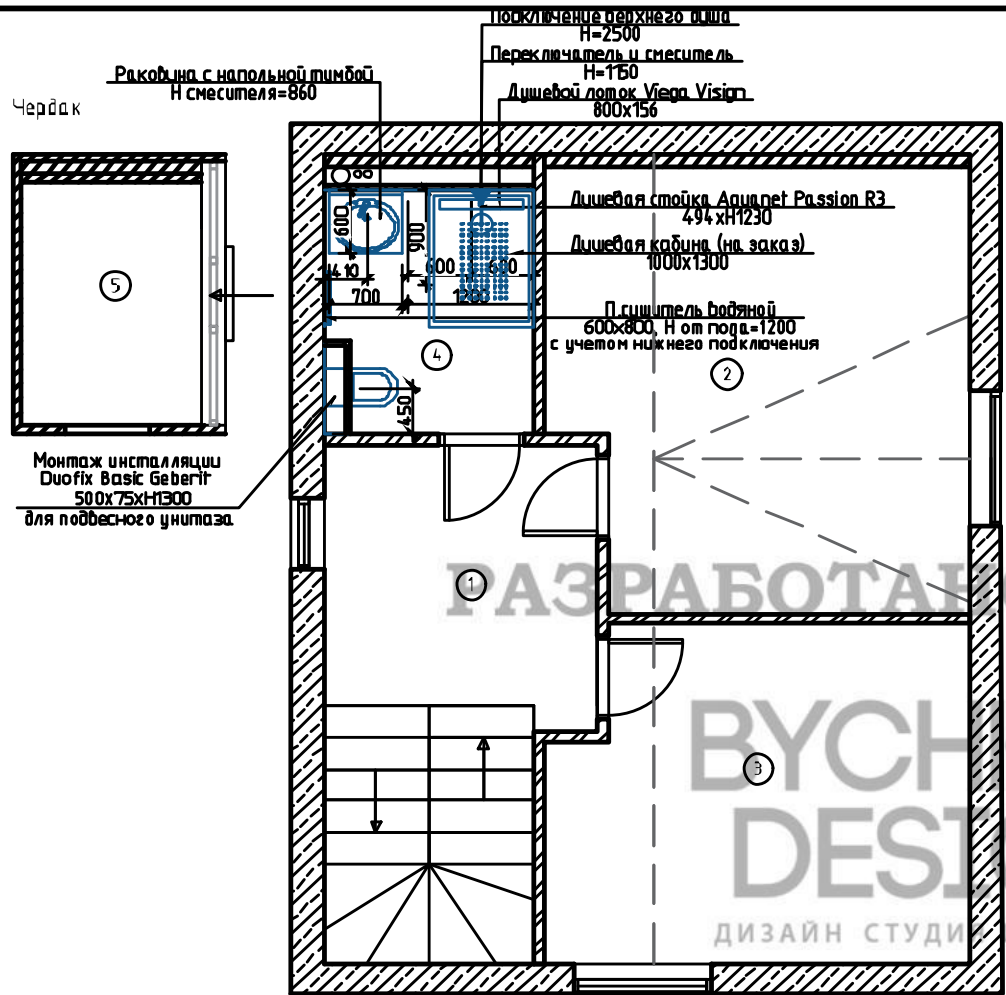


Экспликация помещений		
Номер помещения	Наименование	Площадь, м ²
1	Холл	15.04
2	Мастерская	16.57
3	Гостевая комната	14.50
4	Санузел	8.64
5	Чердак	8.69

Примечания:

1. Все приборы и выходы по сантехническим приборам проверить по техпаспорту изделий.
2. Предусмотреть установку фильтров грубой очистки в сан.узлах и кухне.
3. Расположение сантехнического оборудования уточнить после выбора кухни.
4. Монтаж душевого трапа по центру подиума, уклон пола душевой к трапу – не менее 1 град.
5. Перед началом работ все отметки по высотам проверить по месту.
6. Высоту монтажа сантехнических приборов уточнить по месту с автором проекта.
7. Установить датчики контроля протечки воды в гостевом санузле и в ванной комнате, возле стиральной машины и на кухне (под раковиной/возле посудомоечной машины). Предусмотреть вывод электрики для подключения систем.
8. Прокладку всех коммуникаций вести скрыто.

						АР			
						ЛИВАДИЯ ПАРК			
Изм.	Кальч.	Лист	И. док.	Подп.	Дата				
Заказчик					2019	Разработка дизайн-проекта	Стадия	Лист	Листов
Разработ.					2019		Р	18	
						План размещения сантехнического оборудования 3-го этажа			

Инв. № подл.	Подп. и дата	Взам. инв. №	Согласовано

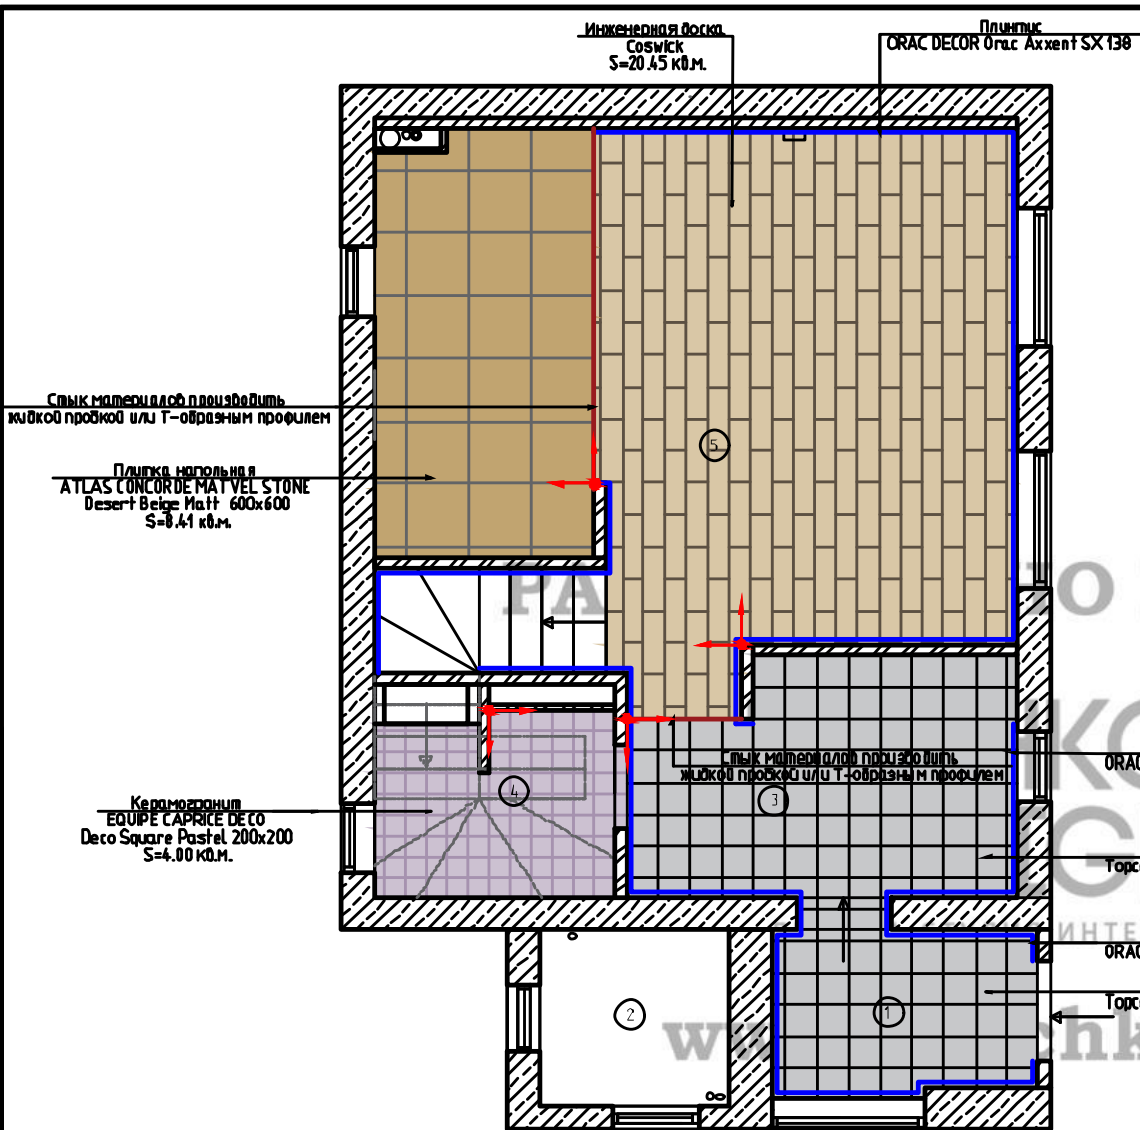

Экспликация помещений

Номер помещения	Наименование	Площадь, м²
1	Входная группа	4.20
2	Котельная	3.00
3	Прихожая	8.20
4	Прачечная	3.85
5	Гостиная+кухня	29.00

Условные обозначения:

- Начало укладки плитки
- Направление укладки напольного покрытия
- Схема укладки плинтуса
- Граница стыков материала

- Примечания:
- Площади покрытий даны без учета зааса.
 - Перед началом работ по пом. N1 произвести сухую раскладку и согласовать с автором проекта.
 - Стык напольных покрытий произвести 20мм в глубину от края стены со стороны открывания, дополнительно согласовать с фирмой поставщиком межкомнатных дверей. (ВАЖНО! Это для стен не более 100мм).
 - Стык напольных покрытий произвести по центру дверных голотен, предварительно согласовать с фирмой поставщиком межкомнатных дверей.
 - Крестики для стыковочного шва плитки использовать 1,5 мм.
 - Штук затирки (фуговку) для плитки согласовать с дизайнером
 - Общее количество плинтусов: Пом. 1,3,5 Лплинтуса =33.7 м.
 - Стык материалов произвести герметиком/жидкой пробкой.
 - При устройстве стяжек учитывать разную толщину напольных покрытий, полы вывести в один уровень (без перепадов).
 - Во влажных помещениях произвести гидроизоляцию.
 - В зоне монтажа наличников дверей не делать эксплуатационный зазор у напольного покрытия.

						АР			
						ЛИВАДИЯ ПАРК			
Изм.	Кальк.	Лист	И.д.к.	Подп.	Дата	Разработка дизайн-проекта	Стадия	Лист	Листов
Заказчик					2019		Р	19	
Разработ.					2019	План полов с указанием типа напольных покрытий и площадей 1-го этажа			
						Формат А3			

Согласовано					
Изм. №	Подп.	и дата	Взам. инв. №		

Экспликация помещений

Номер помещения	Наименование	Площадь, м²
1	Холл	4.30
2	Спальня	14.00
3	Гардеробная	3.60
4	Детская	11.30
5	Санузел	5.30
6	Балкон	5.20

Условные обозначения:

- - Начало укладки плитки
- - Направление укладки напольного покрытия
- - Схема укладки плиточного материала
- - Граница стыков материала

Керамогранит
EQUIPE MICRO Navina 200x200
S=5.20 кв.м.

Плитка
ORAC DECOR Orac Axcent SX 138

Инженерная доска
Coswick
S=3.83 кв.м.

Инженерная доска
Coswick
S=17.51 кв.м.

Инженерная доска
Coswick
S=11.40 кв.м.


Плитка
ORAC DECOR Orac Axcent SX 138

Примечания:

- Площади покрытий даны без учета запаса.
- Стык напольных покрытий произвести 20мм в глубину от края стены со стороны открывания, дополнительно согласовать с фирмой поставщиком межкомнатных дверей. (ВАЖНО! Это для стен не более 100мм).
- Стык напольных покрытий произвести по центру дверных головок, предварительно согласовать с фирмой поставщиком межкомнатных дверей.
- Крестики для стыковочного шва плитки использовать 1,5 мм.
- Цвет затирки (фуговки) для плитки согласовать с дизайнером.
- Общее количество плиточного материала: Пом. 1,2,3,4. Плиточный материал=38,9 м.
- Стык материалов произвести герметиком/жидкой пробкой.
- При устройстве стяжек учитывать разную толщину напольных покрытий, полы вывести в один уровень (без перепадов).
- Во влажных помещениях произвести гидроизоляцию.
- В зоне монтажа наличников дверей не делать эксплуатационный зазор у напольного покрытия.

						АР		
						ЛИВАДИЯ ПАРК		
Изм.	Кальч.	Лист	И. д. к.	Подп.	Дата	Разработка дизайн-проекта	Стадия	Лист
Заказчик					2019		Р	20
Разработ.					2019	План полов с указанием типа напольных покрытий и площадей 2-го этажа		
						Формат А3		

Согласовано					
Инв. № подл.	Подп. и дата	Взам. инв. №			

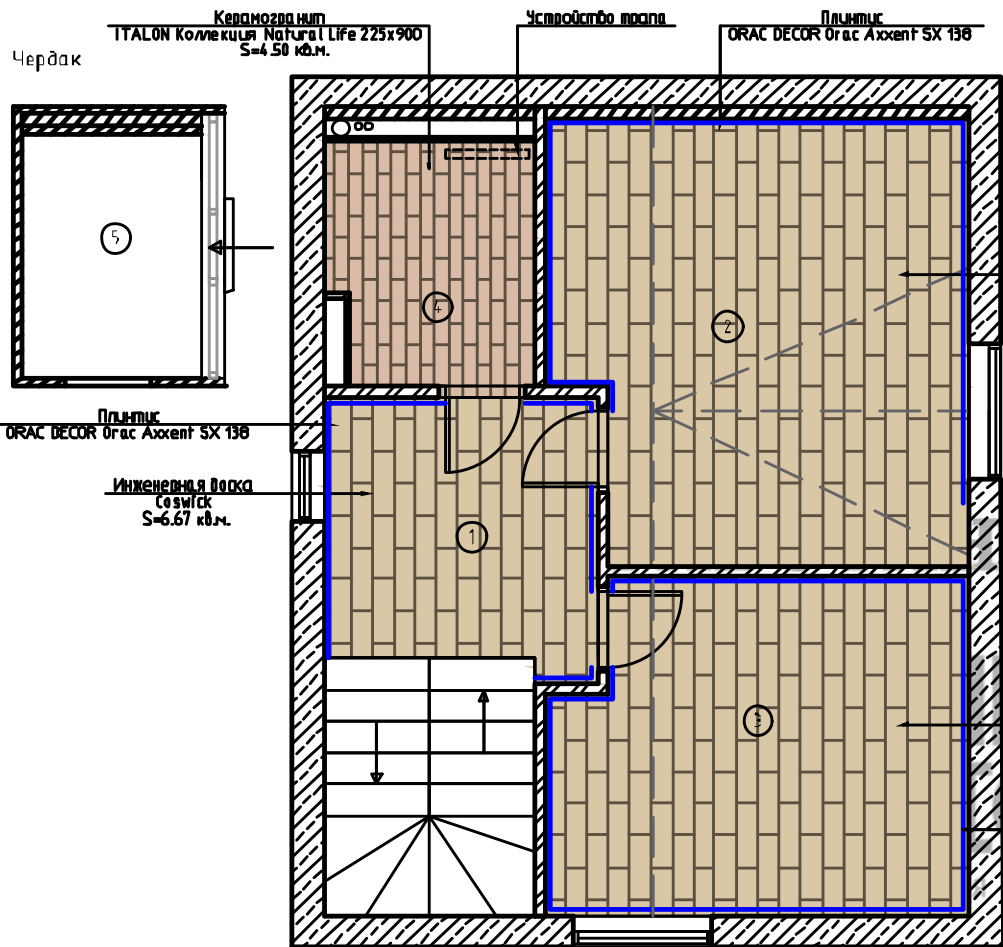

Экспликация помещений

Номер помещения	Наименование	Площадь, м ²
1	Холл	15.04
2	Мастерская	16.57
3	Гостевая комната	14.50
4	Санузел	8.64
5	Чердак	8.69

Условные обозначения:

- Начало укладки плитки
- Направление укладки напольного покрытия
- Схема укладки плитки
- Граница стыков материала

О В СТУДИИ
КОХ
GN
ИНТЕРЬЕРА

www.vbychkov.ru

Примечания:

- Площади покрытий даны без учета запаса.
- Стык напольных покрытий произвести 20мм в глубину от края стены со стороны открывания, дополнительно согласовать с фирмой поставщиком межкомнатных дверей. (ВАЖНО! Это для стен не более 100мм).
- Стык напольных покрытий произвести по центру дверных проемов, предварительно согласовать с фирмой поставщиком межкомнатных дверей.
- Крестики для стыковочного шва плитки использовать 1,5 мм.
- Цвет затирки (фуговку) для плитки согласовать с дизайнером.
- Общее количество плитки: Пом. 1,2,3. Л.плитка - 31,1м.
- Стык материалов произвести герметиком/жидкой пробкой.
- При устройстве стяжек учитывать разную толщину напольных покрытий, полы вывести в один уровень (без перепадов).
- Во влажных помещениях произвести гидроизоляцию.
- В зоне монтажа наличников дверей не делать эксплуатационный зазор у напольного покрытия.


						АР			
						ЛИВАДИЯ ПАРК			
Изм.	Кальч.	Лист	И.д.к.	Подп.	Дата	Разработка дизайн-проекта План полов с указанием типа напольных покрытий и площадей 3-го этажа	Стадия	Лист	Листов
Заказчик					2019		Р	21	
Разработ.					2019				

Экспликация помещений

Номер помещения	Наименование	Площадь, м ²
1	Входная группа	4.20
2	Котельная	3.00
3	Прихожая	8.20
4	Прачечная	3.85
5	Гостиная+кухня	29.00

Условные обозначения:

- Регулятор теплого пола
— Зона укладки водяного теплого пола
— Зона укладки электрического теплого пола

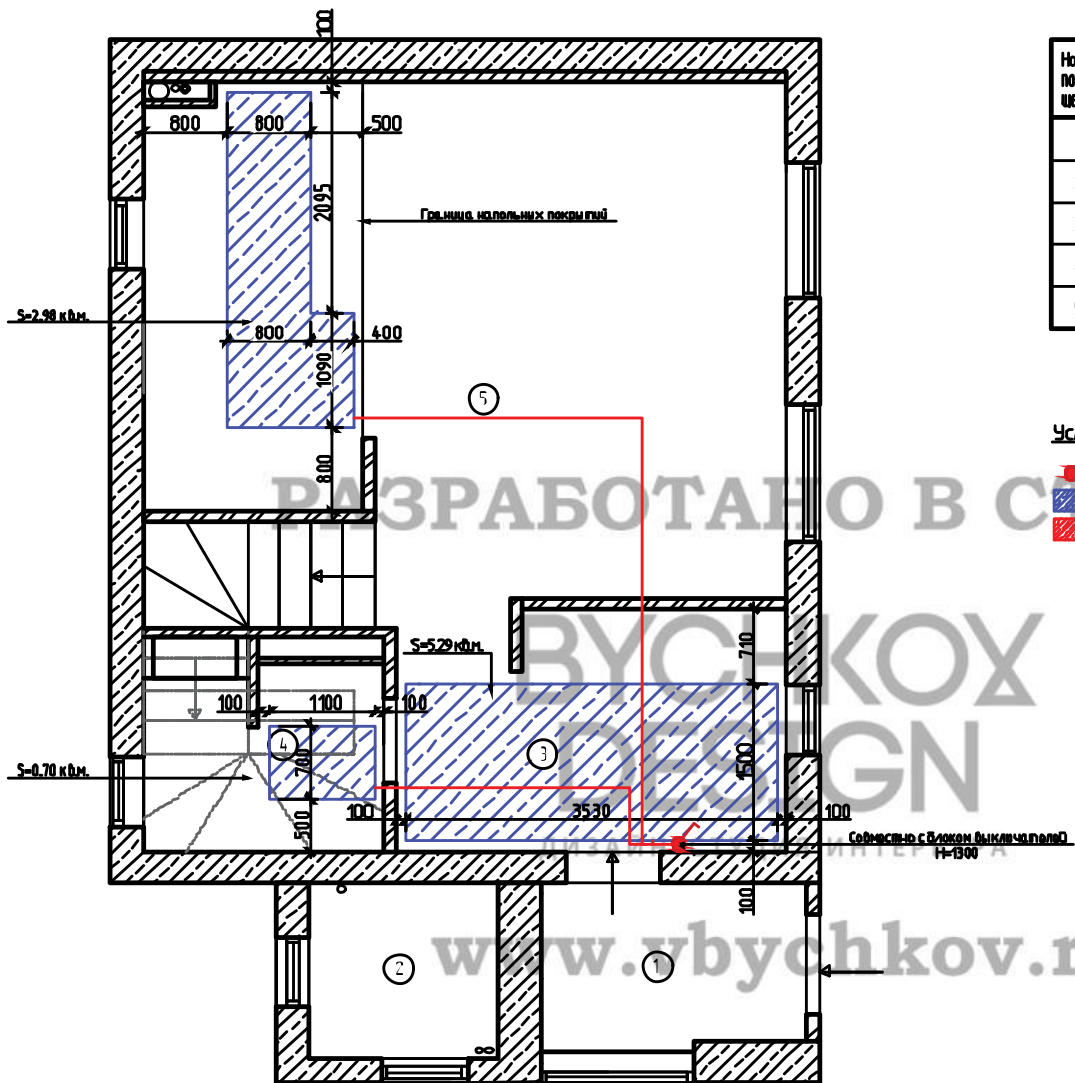

						АР			
						ЛИВАДИЯ ПАРК			
Изм.	Кальч.	Лист	№ док.	Подп.	Дата	Разработка дизайн-проекта	Стадия	Лист	Листов
Заказчик					2019		Р	22	
Разработ.					2019	План теплых полов 1-го этажа			

Примечания:
1. Границы расположения теплого пола удалены от напольных элементов мебели, стен и прочих конструкций на 100мм, если не указано иное.
2. Все терморегуляторы установить на расстоянии 200 от угла, если не указано иное.
3. Оборудование теплых полов установить в соответствии с указаниями-заказа изготовителя.

Согласовано

Взам. инв. №

Подп. и дата


Инв. № подл.

Экспликация помещений

Номер помещения	Наименование	Площадь, м ²
1	Холл	4.30
2	Спальня	14.00
3	Гардеробная	3.60
4	Детская	11.30
5	Санузел	5.30
6	Балкон	5.20

Условные обозначения:

-  - Регулятор теплого пола
-  - Зона укладки водяного теплого пола
-  - Зона укладки электрического теплого пола


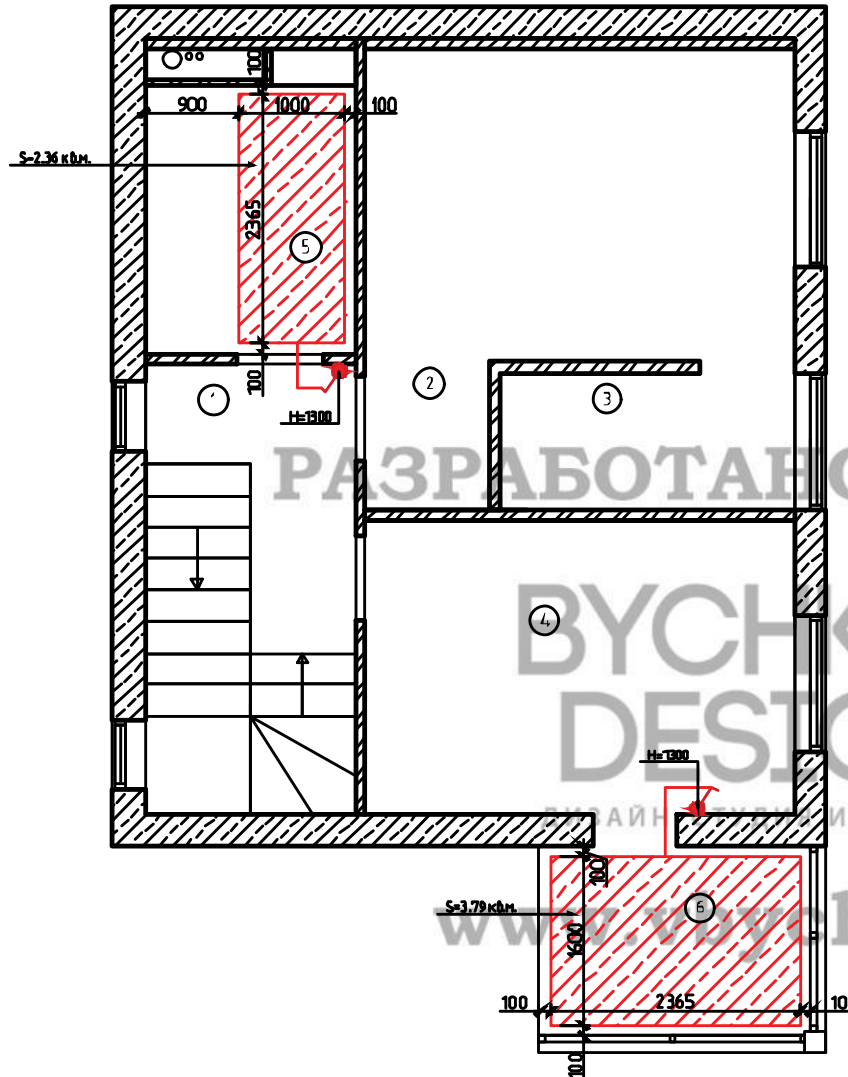


						АР			
						ЛИВАДИЯ ПАРК			
Изм.	Кальч.	Лист	И. док.	Подп.	Дата	Разработка дизайн-проекта	Стадия	Лист	Листов
Заказчик					2019		Р	23	
Разработ.					2019		План теплых полов 2-го этажа.		

Примечания:
1. Границы расположения теплого пола удалены от напольных элементов мебели, стен и прочих конструкций на 100мм, если не указано иное.
2. Все терморегуляторы установить на расстоянии 200 от угла, если не указано иное.
3. Оборудование теплых полов установить в соответствии с указаниями-заказа изготовителя.

Инв. № подл.	Подп. и дата.	Взам. инв. №	Согласовано

Чердак

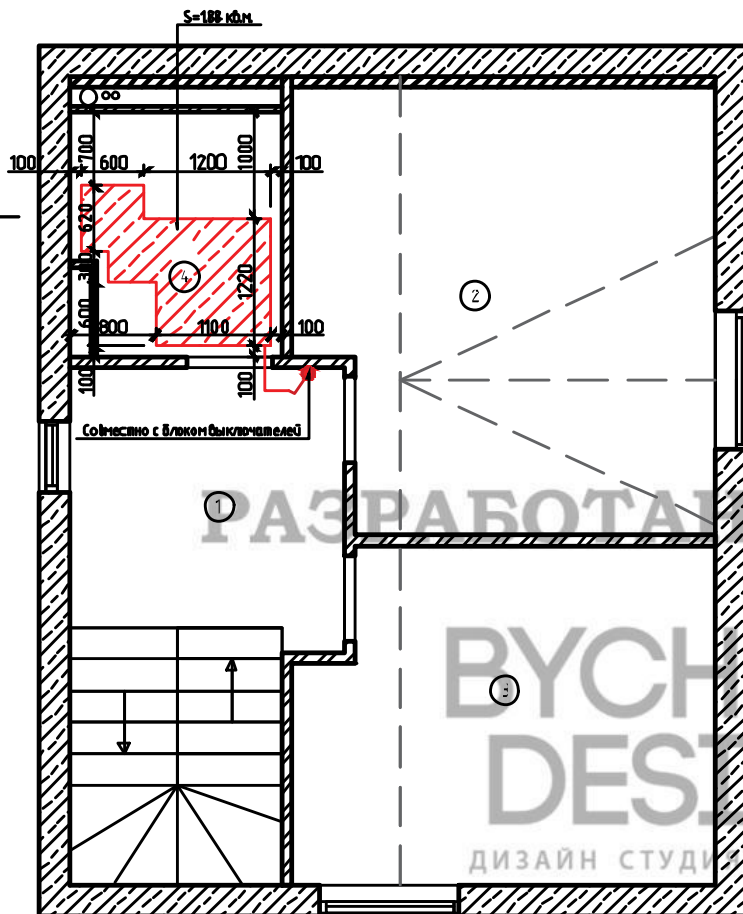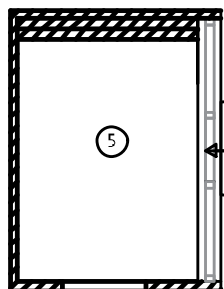

Экспликация помещений

Номер помещения	Наименование	Площадь, м²
1	Холл	15.04
2	Мастерская	16.57
3	Гостевая комната	14.50
4	Санузел	8.64
5	Чердак	8.69

Условные обозначения:

- Регулятор теплого пола
- Зона укладки водяного теплого пола
- Зона укладки электрического теплого пола

Согласовано

Взам. инв. №

Подп. и дата

Инв. № подл.


Примечания:

- Границы расположения теплого пола удалены от напольных элементов мебели, стен и прочих конструкций на 100мм, если не указано иное.
- Все терморегуляторы установить на расстоянии 200 от угла, если не указано иное.
- Оборудование теплых полов установить в соответствии с указаниями-заказа изготовителя.

АР					
ЛИВАДИЯ ПАРК					
Изм.	Кальч.	Лист	И. д. ак.	Подп.	Дата
Заказчик					2019
Разработ.					2019
Разработка дизайн-проекта				Стадия	Лист
План теплых полов 3-го этажа				р	24

Экспликация помещений

Номер помещения	Наименование	Площадь, м ²
1	Входная группа	4.20
2	Котельная	3.00
3	Прихожая	8.20
4	Прачечная	3.85
5	Гостиная+кухня	29.00

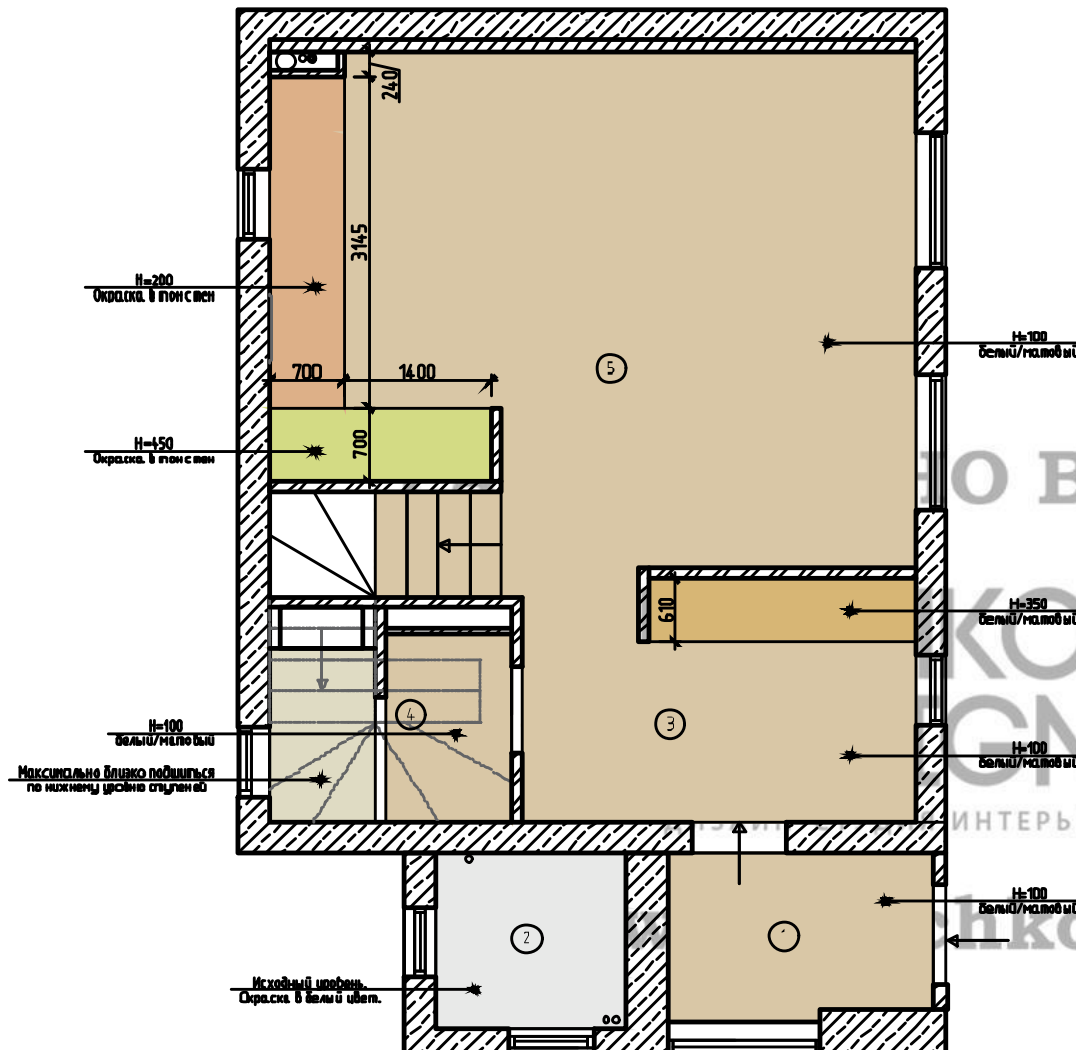


О В СТУДИИ
КОХ
CN
ИНТЕРЬЕРА
kov.ru

Примечания:

1. За основной (исходный) уровень принять уровень существующего потолка с учетом гребенных мероприятий по звукоизоляции (по необходимости).
2. Расположение диффузоров принудительной вентиляции в потолке, определить по месту с автором проекта.
3. Расположение врезной акустики в потолок, определить по месту с автором проекта.
4. Короб кухни монтировать после проекта от кухонного производителя.
5. Во влажных помещениях предусмотреть влагостойкий ГКЛ.
6. Читать совместно с планом осветительных приборов лист №30.
7. Размеры отверстий под встроенные светильники/профиля/трековые системы даны ориентировочно.

АР					
ЛИВАДИЯ ПАРК					
Изм.	Кальч.	Лист	Г.доп.	Подп.	Дата
Заказчик					2019
Разработ.					2019
Разработка дизайн-проекта				Стандия	Лист
План потолков 1-го этажа				р	25
				Листов	

Номер помещения	Наименование	Площадь, м
1	Холл	4.30
2	Спальня	14.00
3	Гардеробная	3.60
4	Детская	11.30
5	Санузел	5.30
6	Балкон	5.20

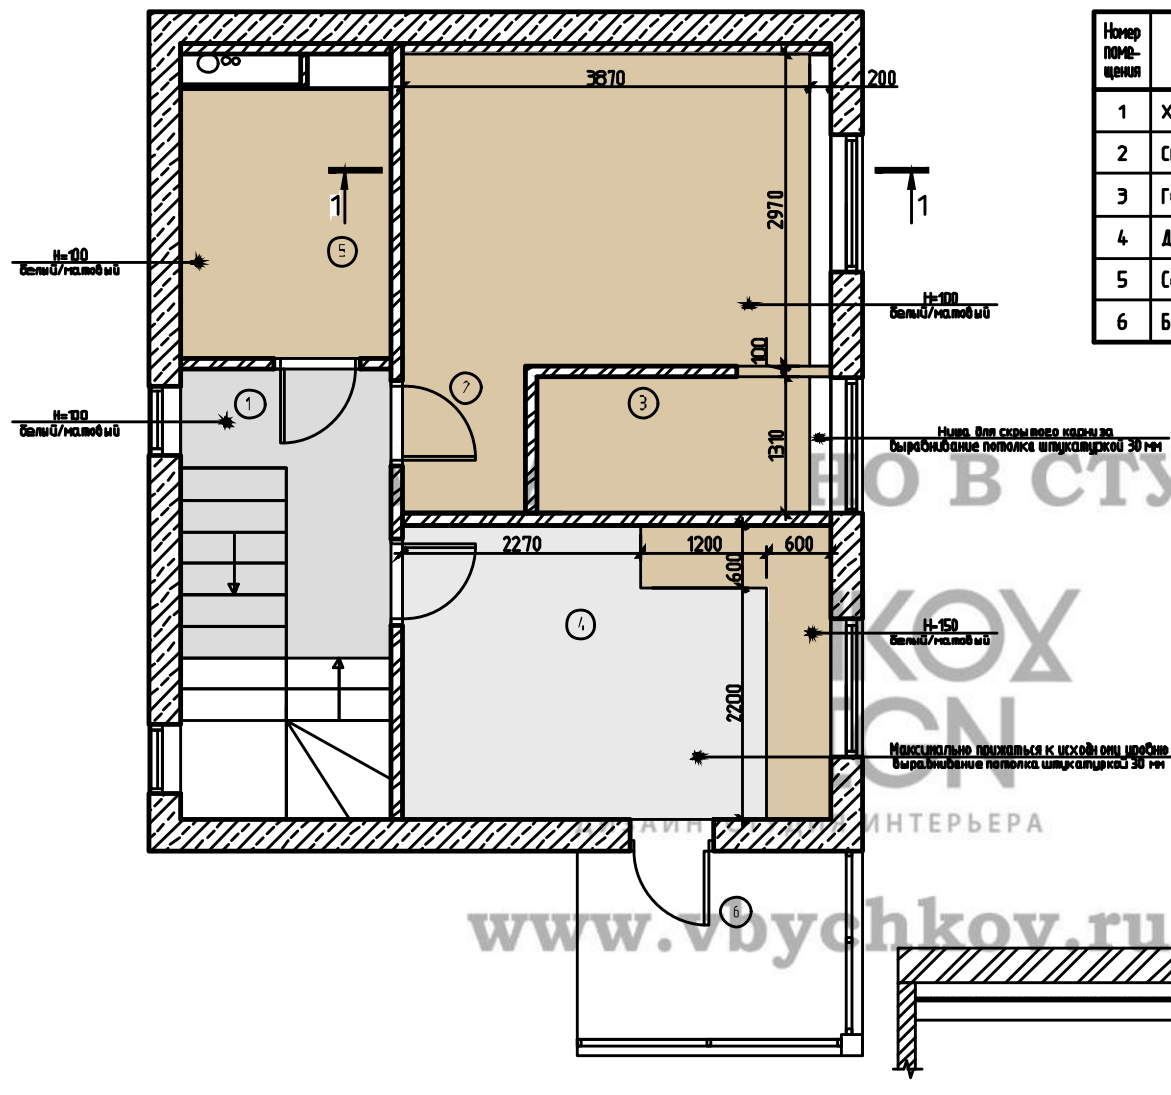

1. За основной (исходный) уровень принять уровень существующего потолка с учетом проведенных мероприятий по звукоизоляции (по необходимости).
2. Расположение диффузоров принудительной вентиляции в потолке, определить по месту с автором проекта.
3. Расположение врезной акустики в потолок, определить по месту с автором проекта.
4. Короб кухни монтировать после проекта от кухонного производителя.
5. Во влажных помещениях предусмотреть влагонепроницаемый ГКЛ.
6. Читая совместно с планом осветительных приборов лист №31.
7. Размеры отверстий под встроенные светильники/профиля/трековые системы даны ориентировочно.

Разрез потолка 1-1

Уровень подшивного потолка

Существующий уровень

Скрытый карниз 2-х рядный

Основы из ГКЛ для карниза

Карниз ORAC DECOR Orac Luxxus

100

150

						АР			
						ЛИВАДИЯ ПАРК			
Изм.	Кол.ч.	Лист	№ док.	Подп.	Дата				
Заказчик					2019	Разработка дизайн-проекта	Страница	Лист	Листов
Разработ.					2019		р	26	
						План потолков 2-го этажа			


Согласовано

Взаим. инт. №

Idema

Инв. № подл.

Номер помещения	Наименование	Площадь, м ²
1	Холл	15,04
2	Мастерская	16,57
3	Гостевая комната	14,50
4	Санузел	8,64
5	Чердак	8,69

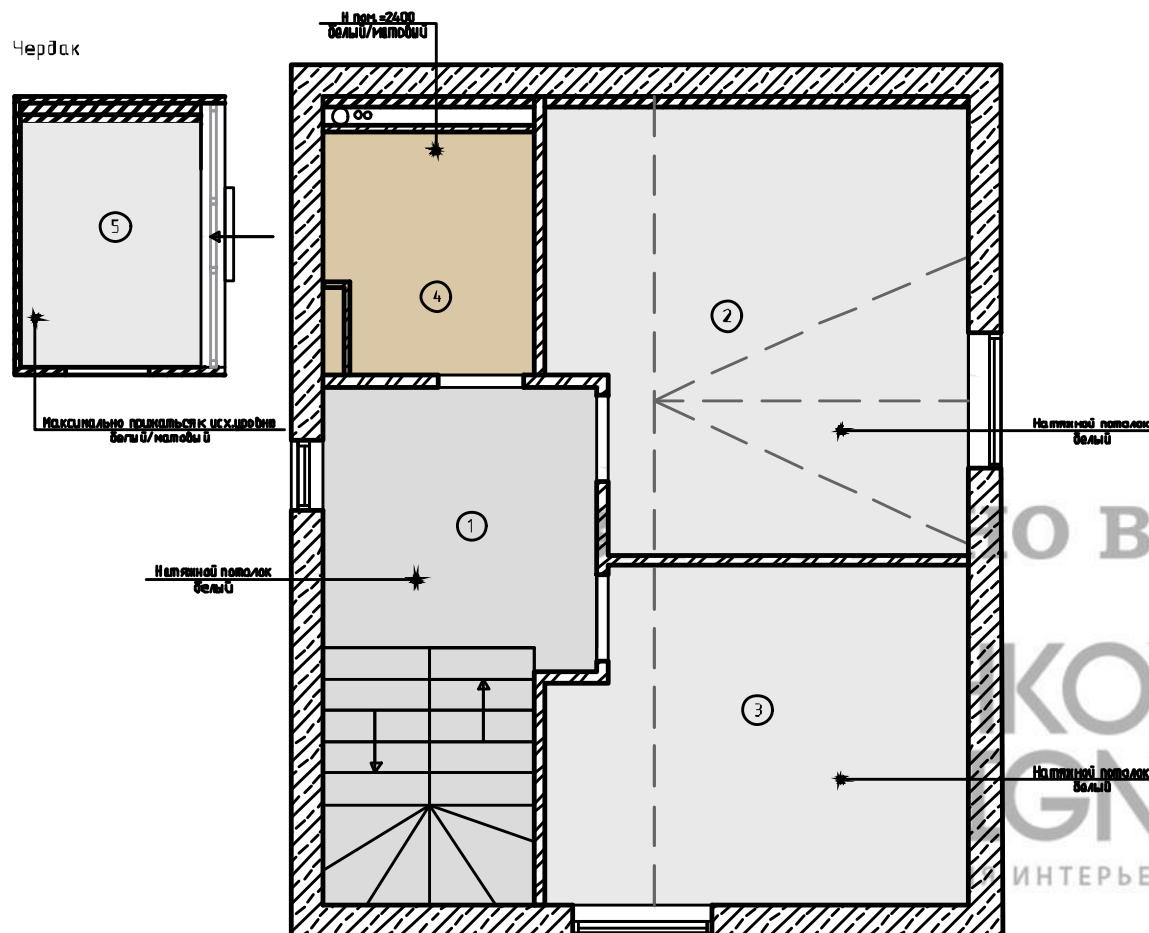

О В СТУДИИ



ИНТЕРЬЕРА

www.vbychkov.ru

- 1.3а. основной (исходный) уровень принять уровень существующего потолка с учетом проведенных мероприятий по звукоизоляции (по необходимости).
2. Расположение диффузоров принудительной вентиляции в потолке, определить по месту с автором проекта.
3. Расположение врезной акустики в потолок, определить по месту с автором проекта.
4. Короб кухни монтировать после проекта от кухонного производителя.
5. Во влажных помещениях предусмотреть влагонепроницаемый Г/Л.
6. Чистовая совместно с планом осветительных приборов лист №32.
7. Чистовой уровень перед монтажом натяжного потолка. обшить и покрыть краской.
8. Размеры отверстий под встроенные светильники/профиля/трековые системы даны ориентировочно.


						АР			
						ЛИВАДИЯ ПАРК			
Изм.	Код ил.	Лист	Ил. ок.	Подп.	Дата		Страница	Лист	Листов
Заказчик					2019	Разработка дизайн-проекта	Р	27	
Разработ.					2019				
						План потолка 3-го этажа			

Экспликация помещений

Номер помещения	Наименование	Площадь, м ²
1	Входная группа	4.20
2	Котельная	3.00
3	Прихожая	8.20
4	Прачечная	3.85
5	Гостиная+кухня	29.00

Спецификация потолочных декоративных элементов

Фирма	Наименование	Описание (ШхВ)	Кол-во
ORAC DECOR	С321	карниз 50х99	43.50 м.п.

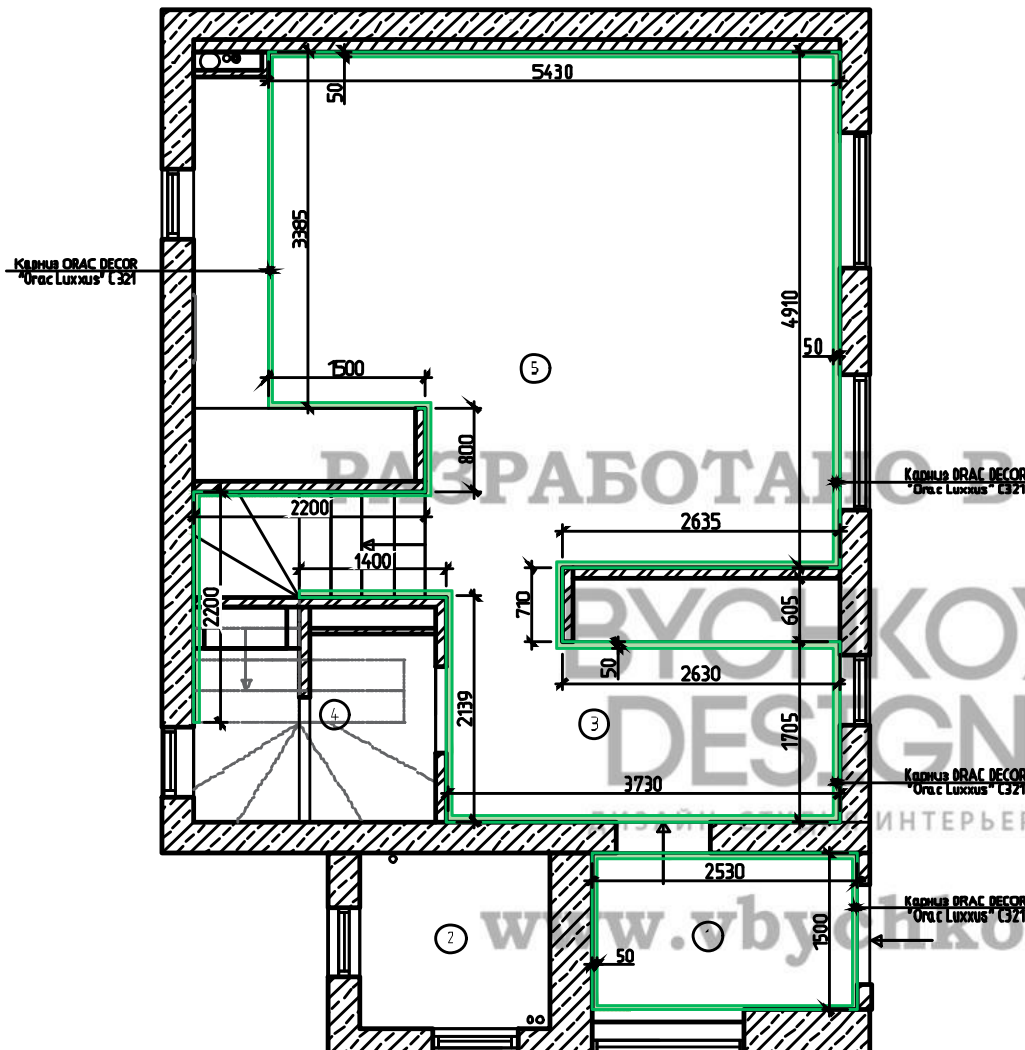


Примечания:

1. Все молдинги из пенополиуретана.
2. Все молдинги вы красить в белый цвет, если не обозначено иное.
3. Длина карниза дана без учета запаса.
4. Схему читать совместно с планом потолков, лист №25.
5. Молдинги крепить только на специальный монтажный клей для ППУ, стыковать карнизы и молдинги только стыковочным клеем для ППУ.

АР					
ЛИВАДИЯ ПАРК					
Изм.	Кальч.	Лист	И. д. к.	Подп.	Дата
Заказчик					2019
Разработ.					2019
Разработка дизайн-проекта				Стадия	Лист
Схема расположения потолочного декора 1-го этажа				р	28
				Листов	

Номер помещения	Наименование	Площадь, м ²
1	Холл	4.30
2	Спальня	14.00
3	Гардеробная	3.60
4	Детская	11.30
5	Санузел	5.30
6	Балкон	5.20

Фирма	Наименование	Описание (ШхВ)	Кол-во
ORAC DECOR	C321	карниз 50х99	46.00 м.п.
ORAC DECOR	C216F	карниз 133х116	12.60 м.п.

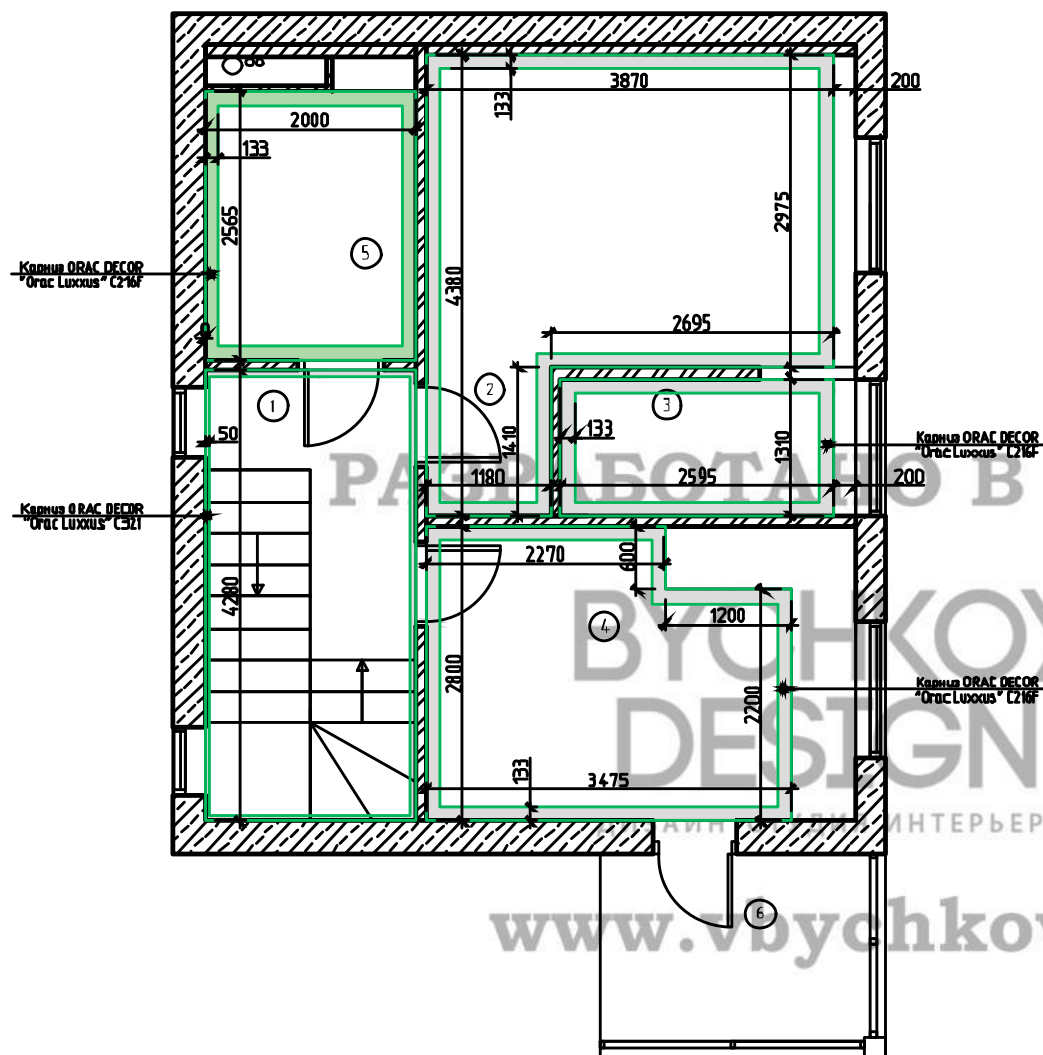

1. Все молдинги из пенополиуретана.
2. Все молдинги вы красить в белый цвет, если не обозначено иное.
3. Длина карниза дана без учета запаса.
4. Схему читать совместно с планом потолков, лист №26.
5. Молдинги крепить только на специальный монтажный клей для ППУ, стыковать карнизы и молдинги только стыковочным клеем для ППУ.

						АР		
						ЛИВАДИЯ ПАРК		
Изм.	Код ич.	Лист	№ док.	Подп.	Дата			
						Стадия	Лист	Листов
Заказчик				2019	Разработка дизайн-проекта	р	29	
Разработ.				2019				
					Схема расположения потолочного декора 2-го этажа			


Формат	A3
--------	----

Экспликация помещений

Номер помещения	Наименование	Площадь, м ²
1	Входная группа	4.20
2	Котельная	3.00
3	Прихожая	8.20
4	Прачечная	3.85
5	Гостиная+кухня	29.00

Условные обозначения:

- ⊗ — Люстра
- ⊙ — Встроенный светильник, одинарный
- ▲ — Бра/настенный светильник

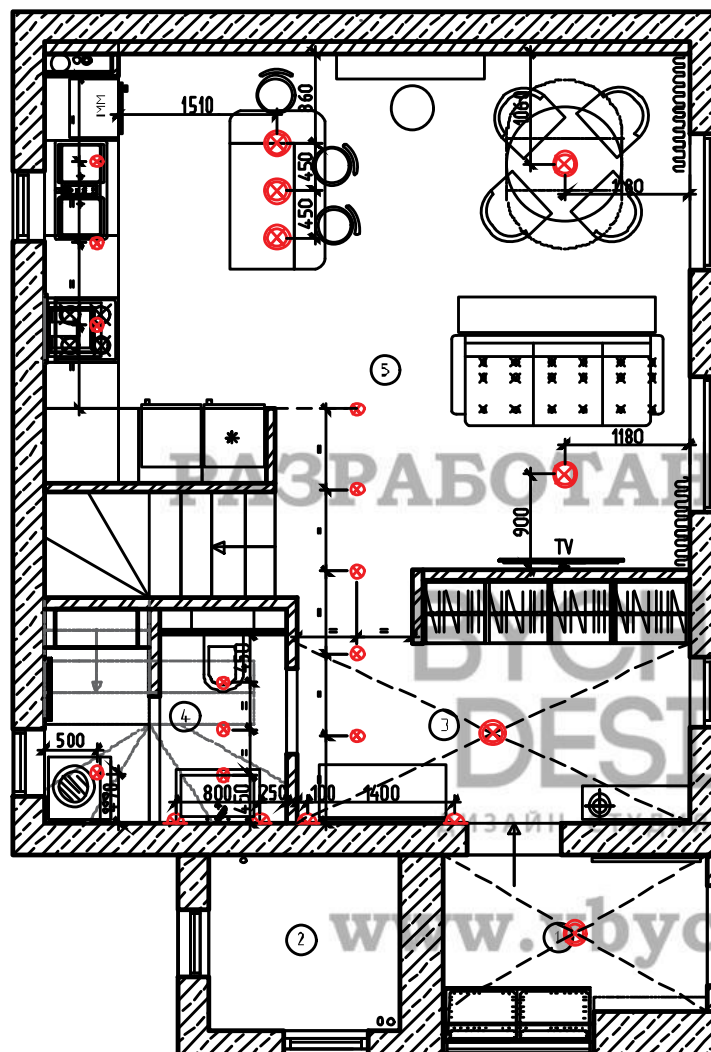

Примечания:

1. Все бра установить на высоте 1800 от ЧП, если не указано иное.
2. Трансформаторы для светодиодной ленты/светильников установить в потолке с возможностью доступа, точное расположение и количество определить по месту.
3. Для возможности редактирования рекомендуется оставлять выводы достаточной длины (500-700 мм).
4. Все лампы и светодиодные ленты теплого света.
5. Привязку бра и его высоту определить после выбора мебельного оборудования для ванной/гостиной/кухни и т.д.
6. Данная схема носит рекомендательный характер для инженеров раздела ЭО и ЭМ.
7. Сгруппированы в розетки и выключатели привязаны по оси группы.
8. Смотреть совместно с листом электрики, лист №33,36.
9. Размеры привязок уточнить по месту.


АР					
ЛИВАДИЯ ПАРК					
Изм.	Км.ц.	Лист	Н.док.	Подп.	Дата
Заказчик					2019
Разработ.					2019
Разработка дизайн-проекта				Стадия	Лист
План размещения осветительных приборов, привязка, выпуск осветительных 1-го этажа				Р	30

Экспликация помещений

№ п/п	Наименование	Площадь, м ²
1	Холл	4.30
2	Спальня	14.00
3	Гардеробная	3.60
4	Детская	11.30
5	Санузел	5.30
6	Балкон	5.20

Условные обозначения:

- ⊗ - Люстра
- ⊙ - Встроенный светильник, одинарный
- ▲ - Бра / настенный светильник


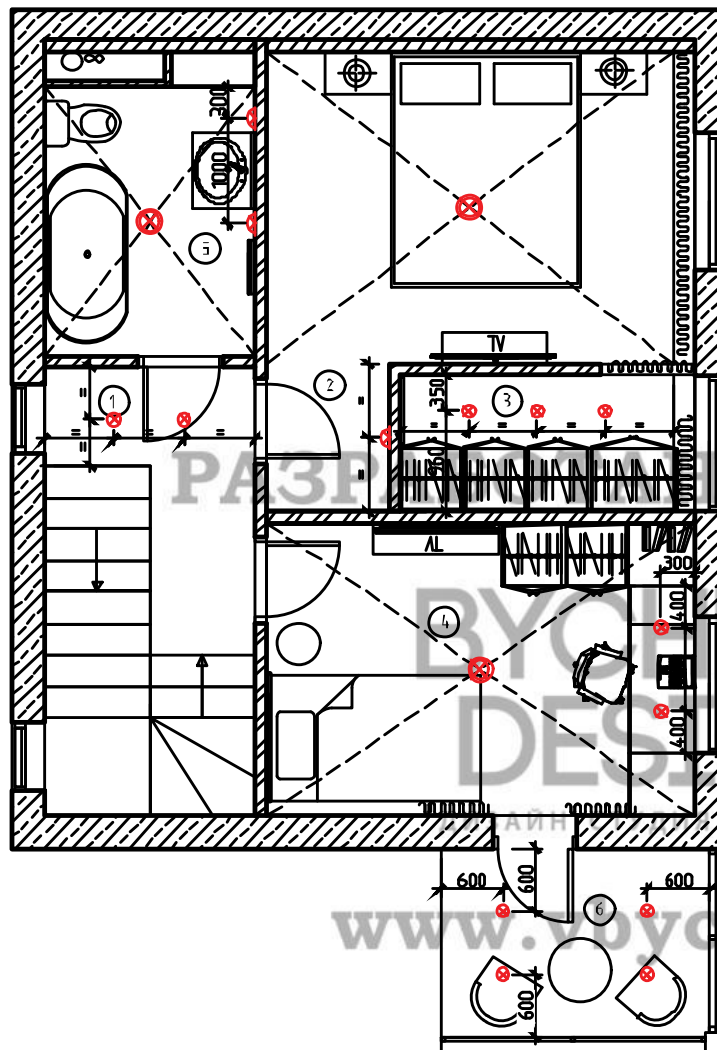


Примечания:

1. Все бра установить на высоте 1800 от УЧП, если не указано иное.
2. Трансформаторы для светодиодной ленты /светильников установить в потолке с возможностью доступа, точное расположение и количество определить по месту.
3. Для возможности редактирования рекомендуется оставлять выходы достаточной длины (500-700мм).
4. Все лампы и светодиодные ленты теплого света.
5. Приблизку бра и его высоту определить после выбора мебельного оборудования для ванной/гостиной/кухни и т.д.
6. Данная схема носит рекомендательный характер для инженеров раздела ЭО и ЭМ.
7. Сгруппированные розетки и выключатели привязаны по оси группы.
8. Сопоставить со листом электрики, лист №34,37.
9. Размеры привязок уточнить по месту.

						АР			
						ЛИВАДИЯ ПАРК			
Изм.	Км.ц.	Лист	Н.док.	Подп.	Дата				
Заказчик					2019	Разработка дизайн-проекта	Стадия	Лист	Листов
Разработ.					2019		Р	31	
						План размещения осветительных приборов, привязка выпуск об освещения 2-го этажа			

Согласовано
Взам. инв. №
Подп. и дата
Инв. № подл.

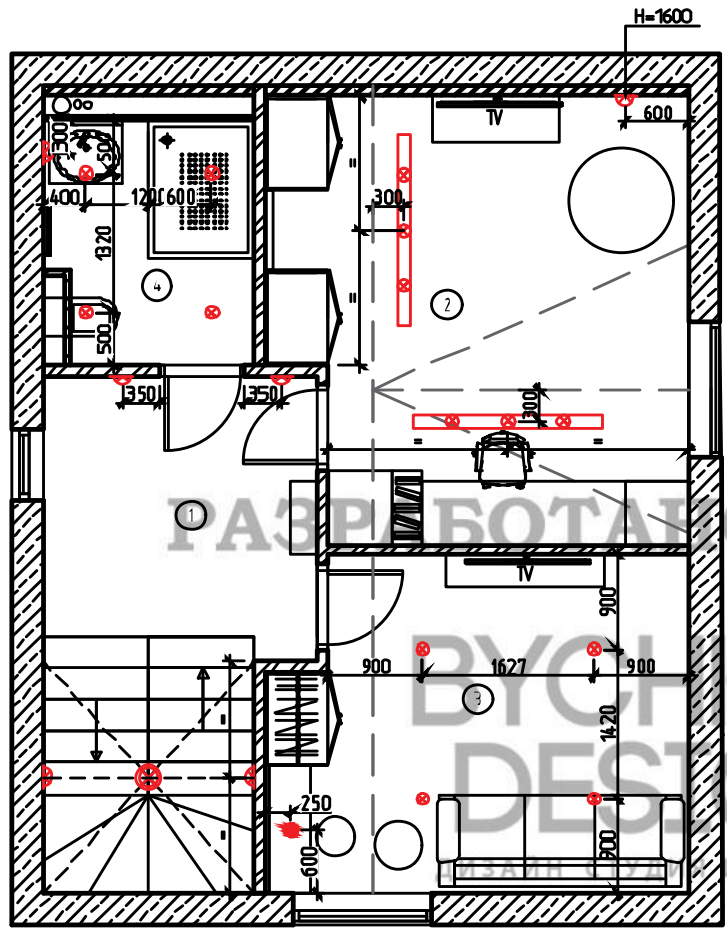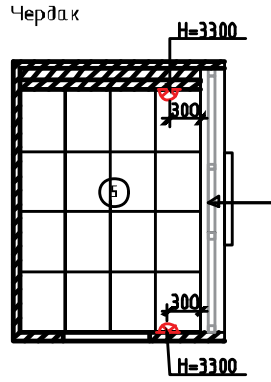

Экспликация помещений

Номер помещения	Наименование	Площадь, м ²
1	Холл	15.04
2	Мастерская	16.57
3	Гостевая комната	14.50
4	Санузел	8.64
5	Чердак	8.69

Условные обозначения:

- ⊗ - Люстра
- ⊗ - Встроенный светильник, одинарный
- ⬆ - Бра/настенный светильник
- ⬆ - Подвесной светильник
- — — — — Трековый светильник

Примечания:
1. Все бра установить на высоте 1800 от УЧП, если не указано иное.
2. Трансформаторы для светодиодной ленты/светильников установить в потолок с возможностью доступа, точное расположение и количество определить по месту.
3. Для возможности редактирования рекомендуется оставлять выходы достаточной длины (500-700мм).
4. Все лампы и светодиодные ленты теплого света.
5. Прибавку бра и его высоту определить после выбора мебельного оборудования для ванной/гостиной/кухни и т.д.
6. Данная схема носит рекомендательный характер для инженеров раздела ЭО и ЭМ.
7. Сгруппированные розетки и выключатели прибавка по оси группы.
8. Сопоставить со листом электрики, лист №35,36.
9. Размеры прибавок уточнить по месту.


АР					
ЛИВАДИЯ ПАРК					
Изм.	Км.уч.	Лист	Н.док.	Подп.	Дата
Заказчик					2019
Разработ.					2019
Разработка дизайн-проекта				Стадия	Лист
План размещения осветительных приборов, прибавка, выпуск осветления 3-го этажа				Р	32

Экспликация помещений

Номер помещения	Наименование	Площадь, м ²
1	Входная группа	4,20
2	Котельная	3,00
3	Прихожая	8,20
4	Прачечная	3,85
5	Гостиная+кухня	29,00

Условные обозначения:

- Выключатель 1-но клавишный
- Выключатель 2-ух клавишный
- Переключатель 1-но клавишный
- Переключатель 2-ух клавишный
- Обозначение группы светильников
- Вкл. вентиляция

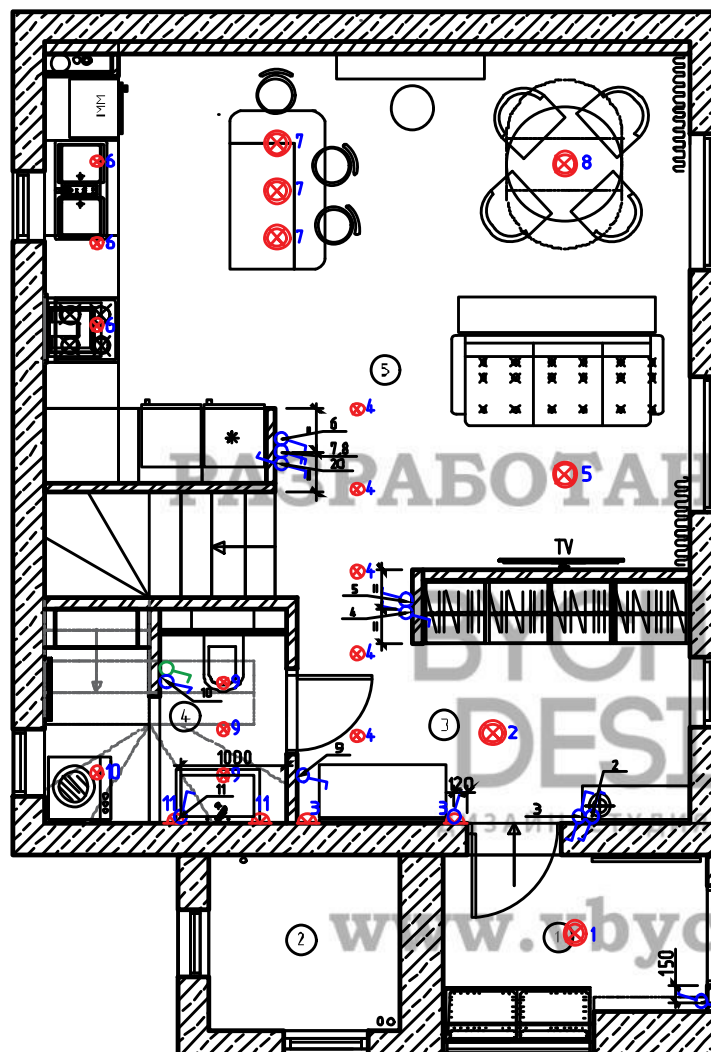

Примечания:

1. Все выключатели установить на расстоянии 200/250 мм от угла, если не указано иное.
2. Высота до оси выключателя (—лей)=900мм, если не указано иное.
3. При устройстве выключателей на кухонном фартуке учесть толщину плитки (кухонного фартука).
4. При устройстве выключателей на декоративном элементе/деревянных панелях/ корпусе мебели учитывать толщину материала.
5. Привязки даны в мм от УЧП до осей приборов.
6. Данный лист смотреть совместно с планом размещения осветительных приборов.
7. Включение вентиляции в санузле производится при включении света, отключение с задержкой после выключения света. Питание подается с лампы освещения, прямое питание со щита.
8. Монтаж выключателей в корпусе производится после установки мебели, предусмотреть выводы нужной длины для возможности редактирования (не менее 500мм).
9. Установку рядом стоящих выключателей и розеток производить под общую рамку.
10. Сгруппированные розетки и выключатели привязаны по оси группы.
11. Номер светильника на плане соответствует номеру в ведомости осветительного оборудования


						АР			
						ЛИВАДИЯ ПАРК			
Изм.	Кол.уч.	Лист	Н.д.к.	Подп.	Дата	Разработка дизайн-проекта	Стадия	Лист	Листов
Заказчик					2019		Р	33	
Разработ.					2019	План привязки выключателей с указанием включения групп светильников 1-го этажа.			

Экспликация помещений

Номер помещения	Наименование	Площадь, м²
1	Холл	4.30
2	Спальня	14.00
3	Гардеробная	3.60
4	Детская	11.30
5	Санузел	5.30
6	Балкон	5.20

Условные обозначения:

- Выключатель 1-но клавишный
- Выключатель 2-ух клавишный
- Переключатель 1-но клавишный
- Переключатель 2-ух клавишный
- Обозначение группы светильников
- Вкл. вентиляции


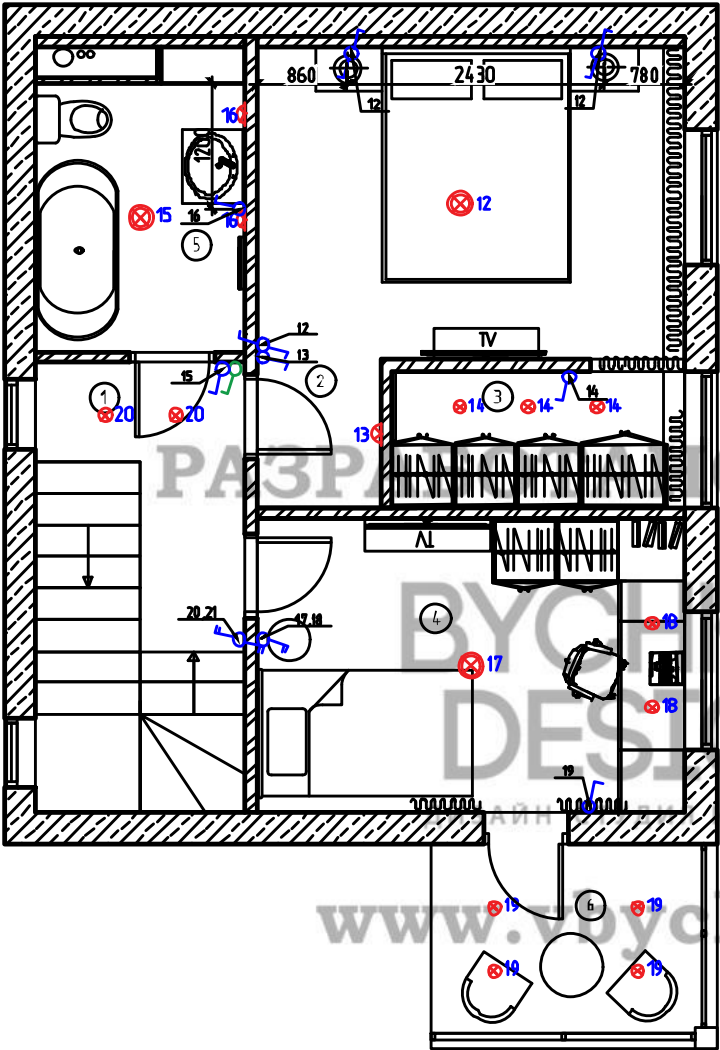


Примечания:

- Все выключатели установить на расстоянии 200/250 мм от угла, если не указано иное.
- Высота до оси выключателя (–лей)–900мм, если не указано иное.
- При устройстве выключателей на кухонном фартуке учесть толщину плитки (кухонного фартука).
- При устройстве выключателей на декоративном элементе/деревянных панелях/ корпусе мебели учитывать толщину материала.
- Привязки даны в мм от УЧП до осей приборов.
- Данный лист смотреть совместно с планом размещения осветительных приборов.
- Включение вентиляции в санузле производится при включении света, отключение с задержкой после выключения света. Питание подается с лампы освещения, прямое питание со щита.
- Монтаж выключателей в корпусе производится после установки мебели, предусмотреть выходы нужной длины для возможности редактирования (не менее 500мм).
- Установку рядом стоящих выключателей и розеток производить под общую рамку.
- Сгруппированные розетки и выключатели привязаны по оси группы.
- Номер светильника на плане соответствует номеру в ведомости осветительного оборудования

						АР			
						ЛИВАДИЯ ПАРК			
Изм.	Км.уч.	Лист	Н.док.	Подп.	Дата	Разработка дизайн-проекта	Стадия	Лист	Листов
Заказчик					2019		Р	34	
Разработ.					2019	План привязки выключателей с указанием включения групп светильников 2-го этажа			

Чердак

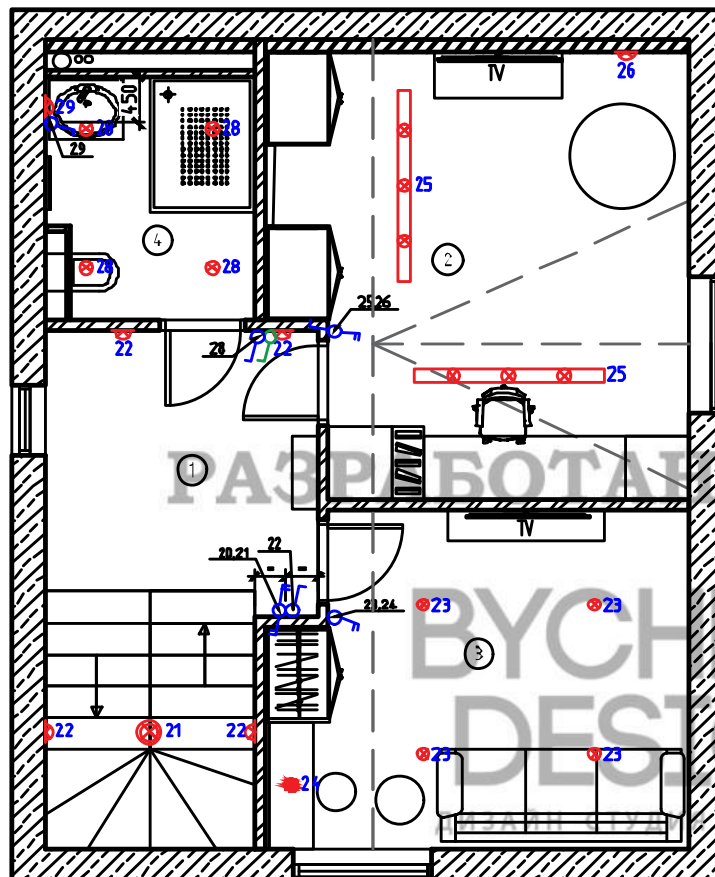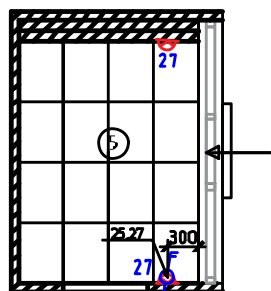

Экспликация помещений

Номер помещения	Наименование	Площадь, м²
1	Холл	15.04
2	Мастерская	16.57
3	Гостевая комната	14.50
4	Санузел	8.64
5	Чердак	8.69

Условные обозначения:

- Выключатель 1-но клавишный
- Выключатель 2-ух клавишный
- Переключатель 1-но клавишный
- Переключатель 2-ух клавишный
- Обозначение группы светильников
- Вкл. вентиляции

Примечания:

- Все выключатели установить на расстоянии 200/250 мм от угла, если не указано иное.
- Высота до оси выключателя (-лей)=900мм, если не указано иное.
- При устройстве выключателей на кухонном фартуке учесть толщину плитки (кухонного фартука).
- При устройстве выключателей на декоративном элементе/деревянных панелях/ корпусе мебели учитывать толщину материала.
- Привязки даны в мм от УЧП до осей приборов.
- Данный лист смотреть совместно с планом размещения осветительных приборов.
- Включение вентиляции в санузле производится при включении света, отключение с задержкой после выключения света. Питание подается к лампы освещения, прямое питание со щита.
- Монтаж выключателей в корпусе производится после установки мебели, предусмотреть выходы нужной длины для возможности редактирования (не менее 500мм).
- Установку рядом стоящих выключателей и розеток производить под общую рамку.
- Сгруппированные розетки и выключатели привязаны по оси группы.
- Номер светильника на плане соответствует номеру в ведомости осветительного оборудования


						АР			
						ЛИВАДИЯ ПАРК			
Изм.	Км.уч.	Лист	Н.док.	Подп.	Дата	Разработка дизайн-проекта	Стадия	Лист	Листов
Заказчик					2019		Р	35	
Разработ.					2019	План привязки выключателей с указанием включения групп светильников 3-го этажа			

Экспликация помещений

№№ помещений	Наименование	Площадь, м ²
1	Входная группа	4.20
2	Котельная	3.00
3	Прихожая	8.20
4	Прачечная	3.85
5	Гостиная+кухня	29.00

Условные обозначения:

- Розетка влагозащищенная 1-я
- Розетка влагозащищенная 2-я
- Розетка с заземлением
- 2-я розетка с заземлением
- tv — Телевизионная антенна, розетка
- usb — USB розетка
- int — Интернет розетка RJ-45
- tf — Телефонная розетка
- WF-Ft — Телефонная розетка
- ДМФ — Трубка домофона
- ✱ — Эл.вывод

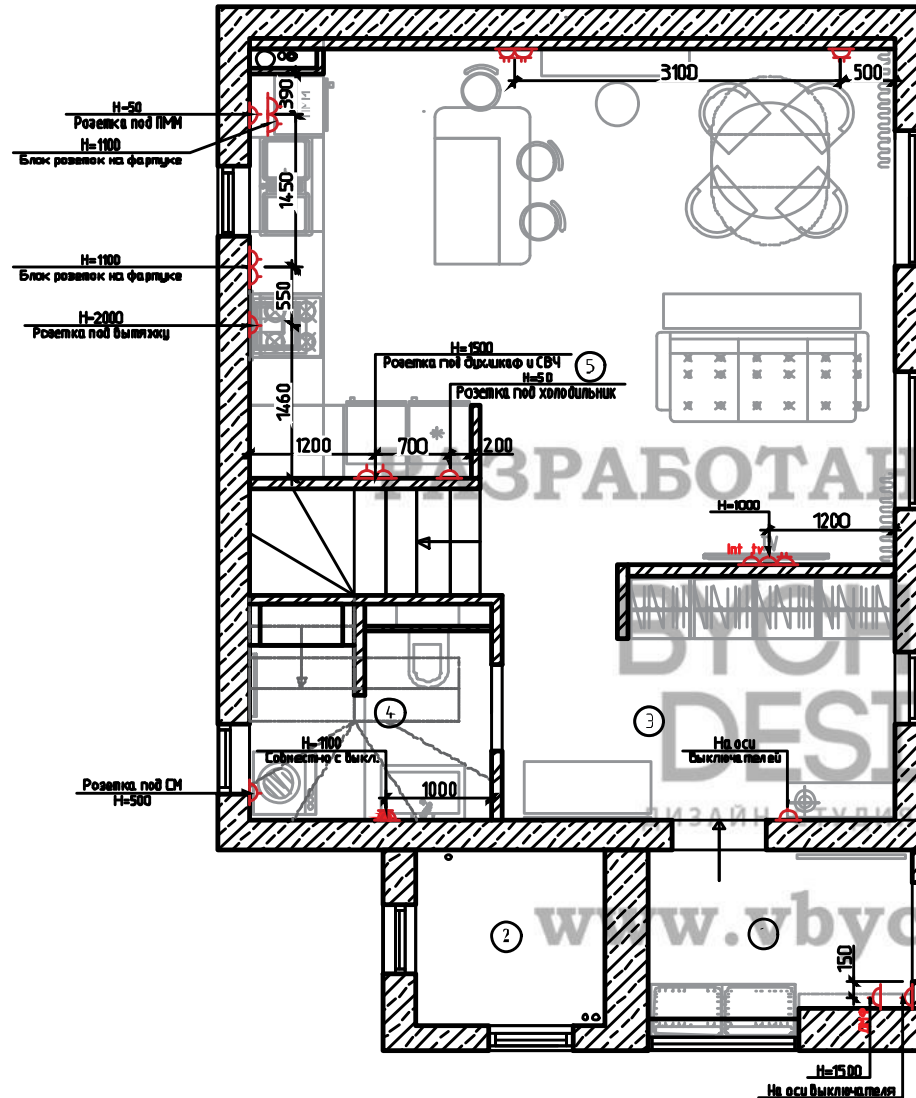


Примечания:

- Скрытые эл. точки спрятать в подрозетниках, оклеить обоями, передать заказчику их точные координаты.
- Высота до оси розеток = 300мм, если не указано иное.
- Для возможности редактирования, рекомендуется оставлять выводы достаточной длины (500-700 мм).
- Все розетки установить на расстоянии 200/250 мм от угла, если не указано иное.
- Сгруппированные розетки и выключатели привязаны по оси группы.
- Высоту размещения розеток и TV уточнить после выбора модели и кронштейна.
- Количество, местоположение, привязки розеток и выводов для подключения аудио/видео техники уточнить после выбора моделей и выполнить согласно требованиям и указаниям фирм-производителей техники.

АР					
ЛИВАДИЯ ПАРК					
Изм.	Км.	Лист	Год.	Подп.	Дата
Заказчик			2019		
Разработ.			2019		
Разработка дизайн-проекта				Стадия	Лист
План электрики 1-го этажа.				Р	36
				Листов	

Инв. № подл.	Подп. и дата	Взам. инв. №	Согласовано

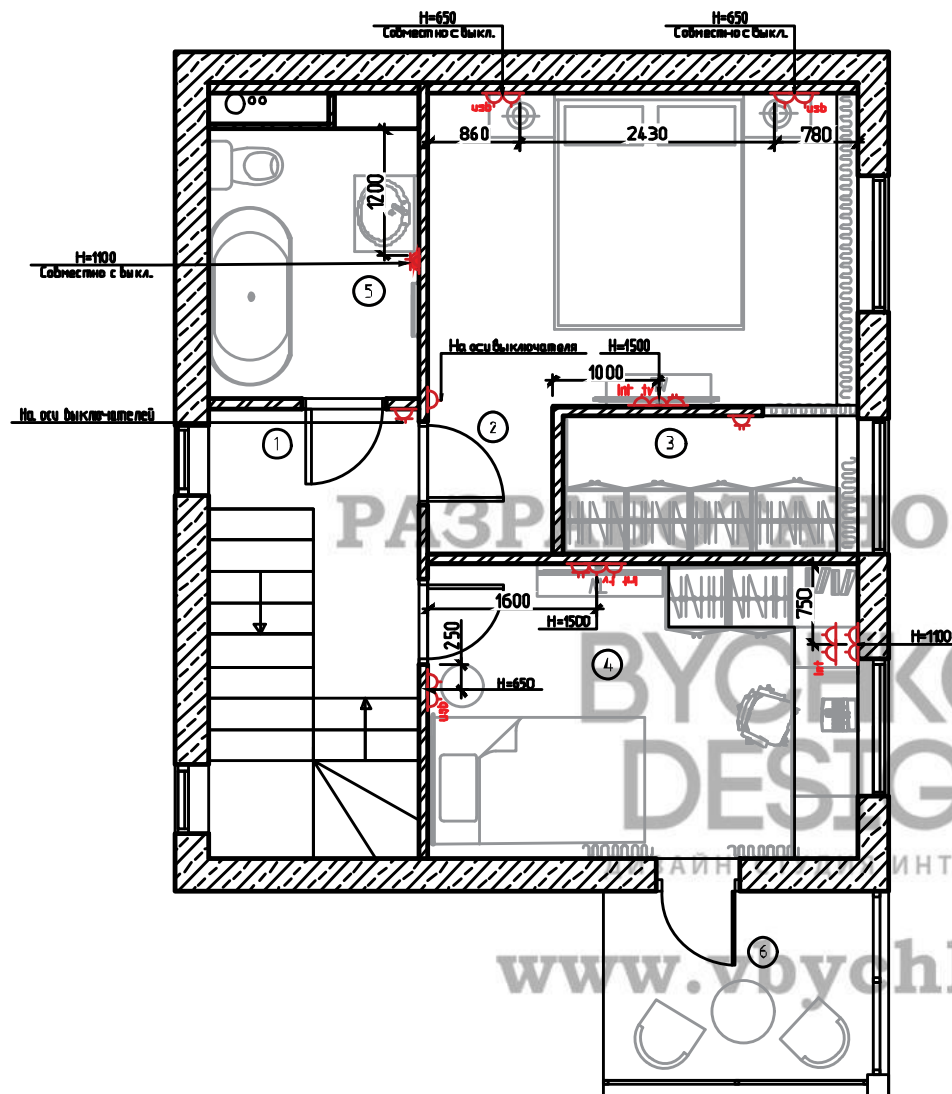

Экспликация помещений

Номер помещения	Наименование	Площадь, м²
1	Холл	4.30
2	Спальня	14.00
3	Гардеробная	3.60
4	Детская	11.30
5	Санузел	5.30
6	Балкон	5.20

Условные обозначения:



- Розетка влагозащищенная 1-я
- Розетка влагозащищенная 2-я
- Розетка с заземлением
- 2-я розетка с заземлением
- Телевизионная антенна, розетка
- USB розетка
- Интернет розетка RJ-45
- Телефонная розетка
- Телефонная розетка
- Трубка домофона
- Эл.вывод

Примечания:

- Скрытые эл. точки спрятать в подрозетниках, оклеить обоями, передать заказчику их точные координаты.
- Высота до оси розеток = 300мм, если не указано иное.
- Для возможности редактирования, рекомендуется оставлять выходы достаточной длины (500-700 мм).
- Все розетки установить на расстоянии 200/250 мм от угла, если не указано иное.
- Сгруппированные розетки и выключатели привязаны по оси группы.
- Высоту размещения розеток и TV уточнить после выбора модели и кронштейна.
- Количество, местоположение, привязки розеток и выводов для подключения аудио/видео техники уточнить после выбора моделей и выполнить согласно требованиям и указаниям фирм-производителей техники.

АР					
ЛИВАДИЯ ПАРК					
Изм.	Км.	Лист	Год.	Подп.	Дата
Заказчик			2019		
Разработ.			2019		
Разработка дизайн-проекта				Стадия	Лист
План электрики 2-го этажа				Р	37
				Листов	

Чердак

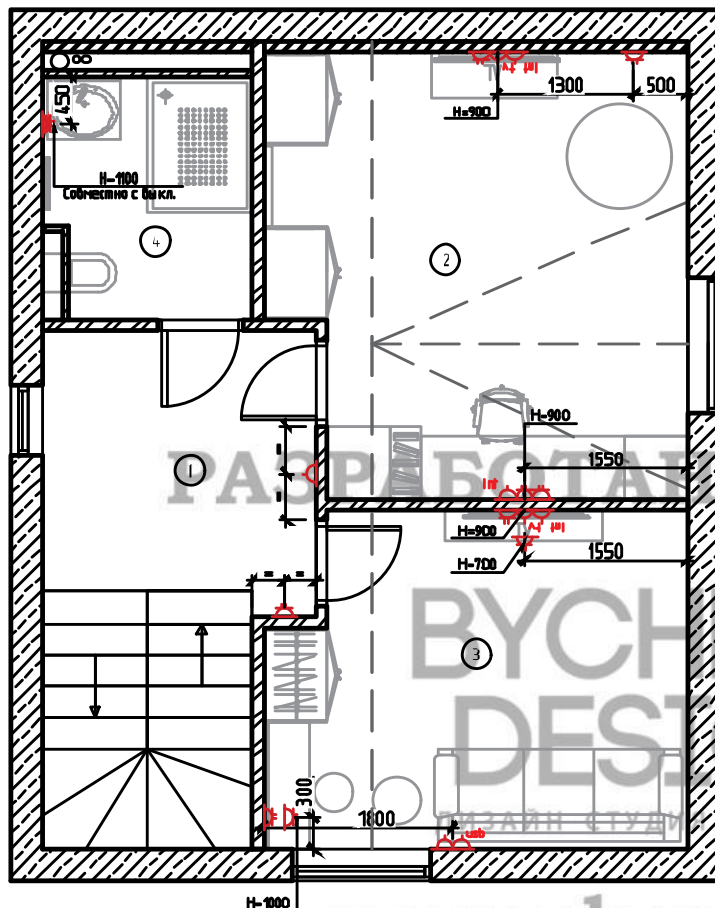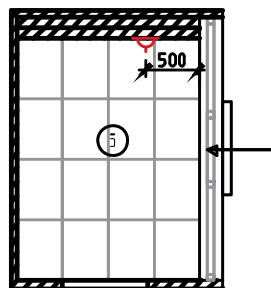

Экспликация помещений

Номер помещения	Наименование	Площадь, м ²
1	Холл	15.04
2	Мастерская	16.57
3	Гостевая комната	14.50
4	Санузел	8.64
5	Чердак	8.69

Условные обозначения:


- Розетка влагозащищенная 1-я
- Розетка влагозащищенная 2-я
- Розетка с заземлением
- 2-я розетка с заземлением
- Телевизионная антенна, розетка
- USB розетка
- Интернет розетка RJ-45
- Телефонная розетка
- Телефонная розетка
- Трубка домофона
- Эл.вывод

Примечания:

- Скрытые эл. точки спрятать в подрозетниках, оклеить обоями, передать заказчику их точные координаты.
- Высота до оси розеток = 300мм, если не указано иное.
- Для возможности редактирования, рекомендуется оставлять выводы достаточной длины (500-700 мм).
- Все розетки установить на расстоянии 200/250 мм от угла, если не указано иное.
- Сгруппированные розетки и выключатели привязаны по оси группы.
- Высоту размещения розеток и TV уточнить после выбора модели и кронштейна.
- Количество, местоположение, привязки розеток и выводов для подключения аудио/видео техники уточнить после выбора моделей и выполнить согласно требованиям и указаниям фирм-производителей техники.

АР					
ЛИВАДИЯ ПАРК					
Изм.	Км.	Лист	Н.д.к.	Подп.	Дата
Заказчик					2019
Разработ.					2019
Разработка дизайн-проекта				Стадия	Лист
План электрики 3-го этажа				Р	38

Номер помещения	Наименование	Площадь, м ²
1	Входная группа	4.20
2	Котельная	3.00
3	Прихожая	8.20
4	Прачечная	3.85
5	Гостиная+кухня	29.00

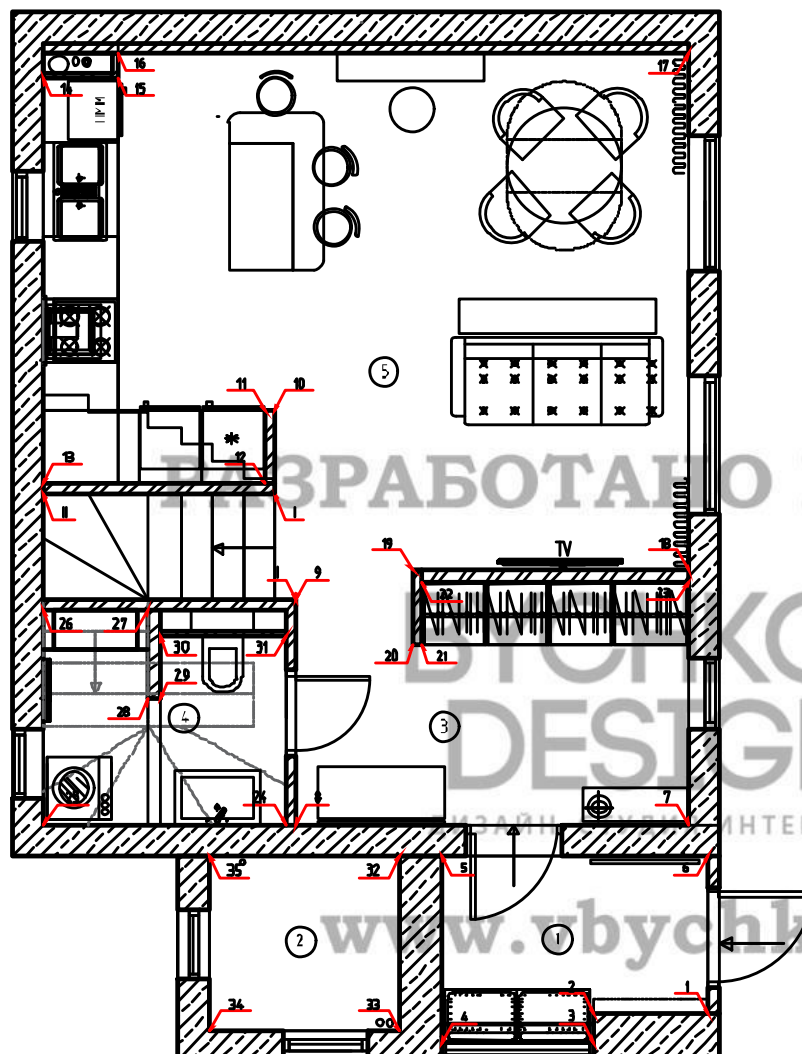

						АР			
						ЛИВАДИЯ ПАРК			
Изм.	Км.ц	Лист	№ док.	Подп.	Дата		Стадия	Лист	Листов
Заказчик					2019	Разработка дизайн-проекта	Р	39	
Разработ.					2019				
						Схема обозначения разветрок 1-го этажа			


Согласовано

Взаим. инт. №

Подпишете се и датума


Инв. № подл.

Инв. № подл.	Согласовано	
Подп. и дата	Взам. инв. №	







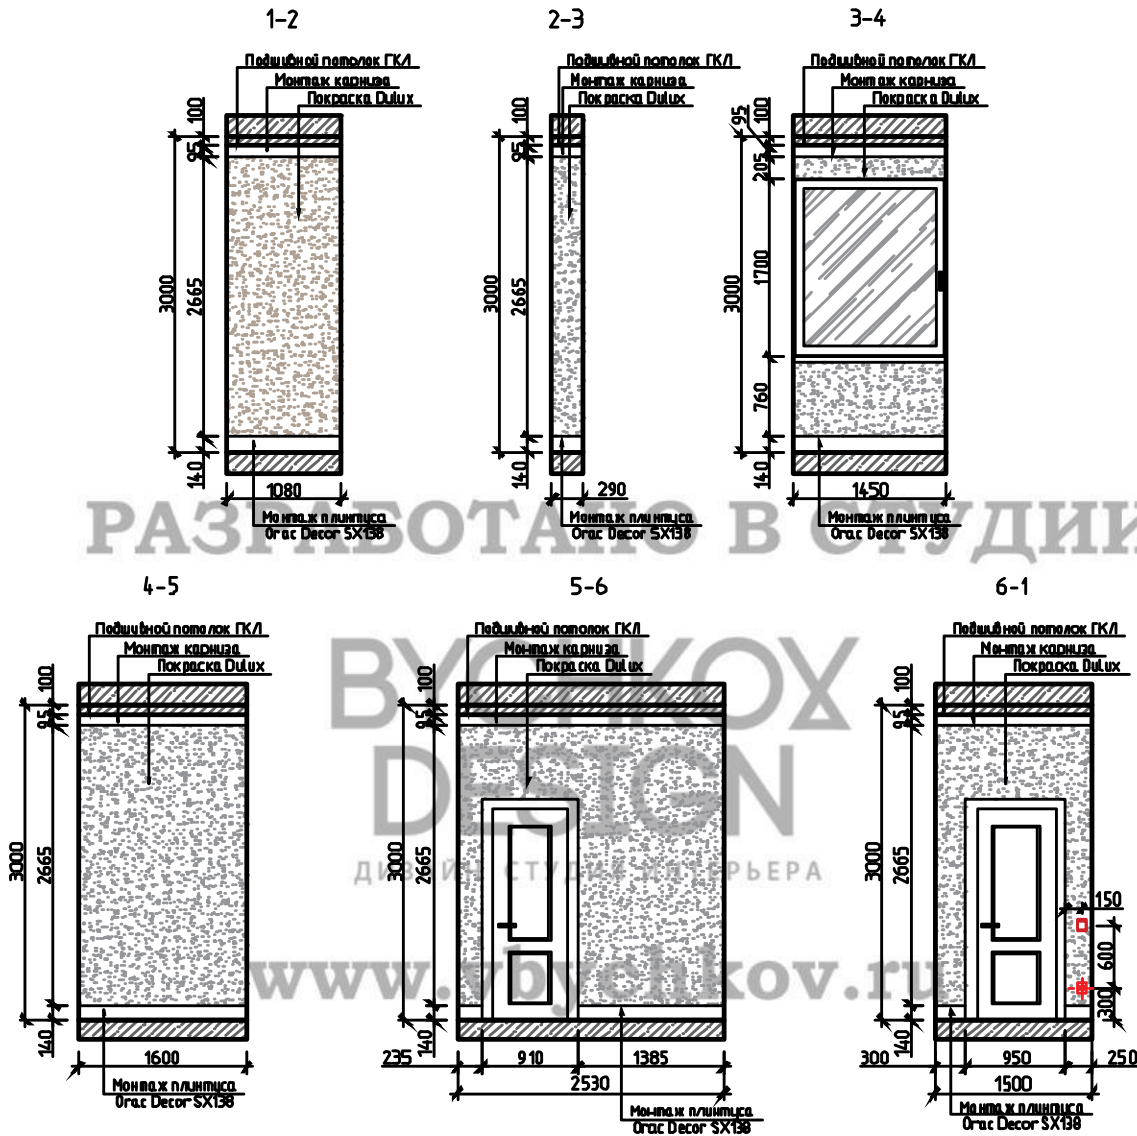


- Примечания:
1. Под декоративную краску и обои стены подготовить финишной шпаклевкой с мелкой фракцией, аналогично, как под покраску стен. Углы вывести под 90 градусов. На финальной стадии подготовки стен исключить любые сколы, царапины и т.д. Произвести тщательное оштукатуривание стен.
 2. В помещениях, где будет укладываться плитка, предварительно выровнять стены.
 3. Все выключатели и розетки установить на расстоянии 200/250 мм от угла, если не указано иное.
 4. Высота до оси выключателя (-лей)=900мм, если не указано иное.
 5. Высота до оси розеток = 300мм, если не указано иное.

						АР			
						ЛИВАДИЯ ПАРК			
Изм.	Кмльч	Лист	Инд.	Подп.	Дата	Разработка дизайн-проекта	Стадия	Лист	Листов
Заказчик					2019		Р	40	
Разработ.					2019	Развертки по стенам Входной группы, пом. №1 1-ый этаж			

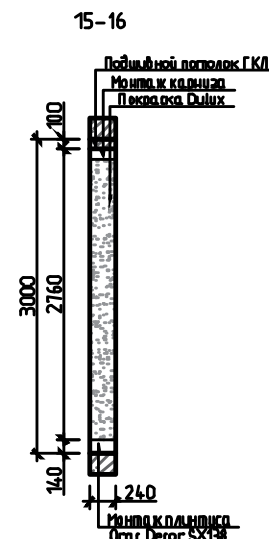

Формат А3

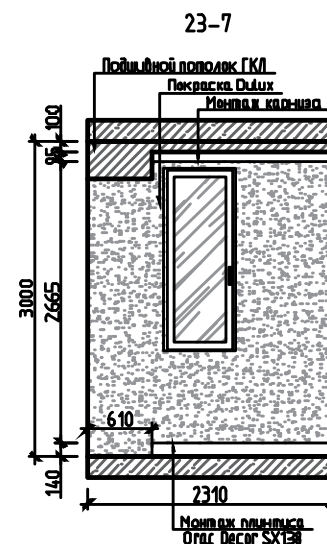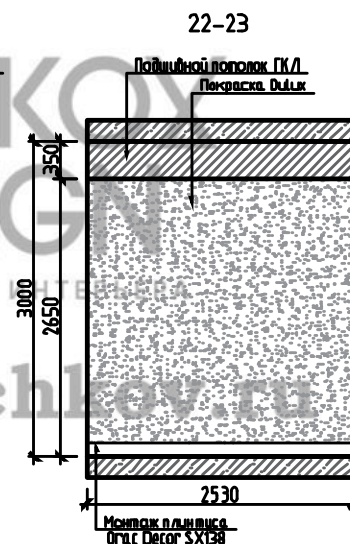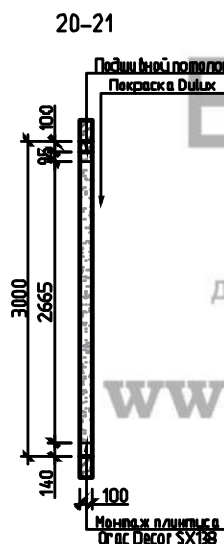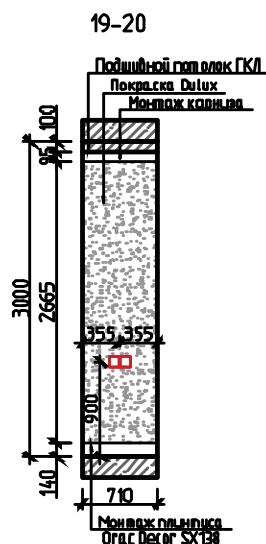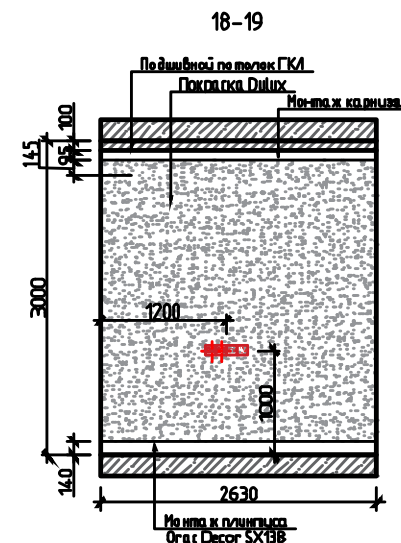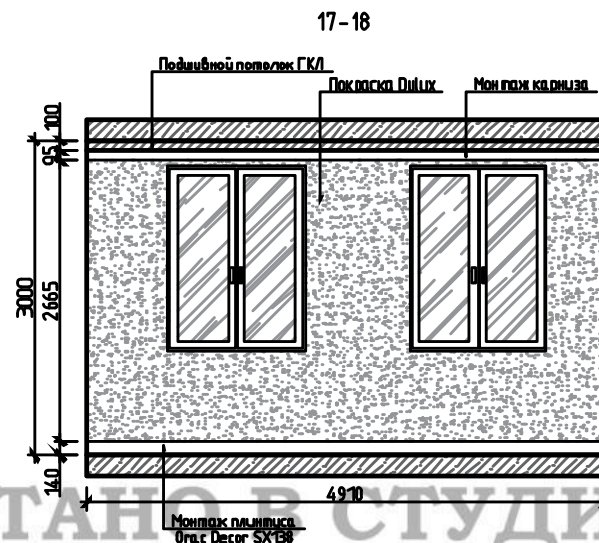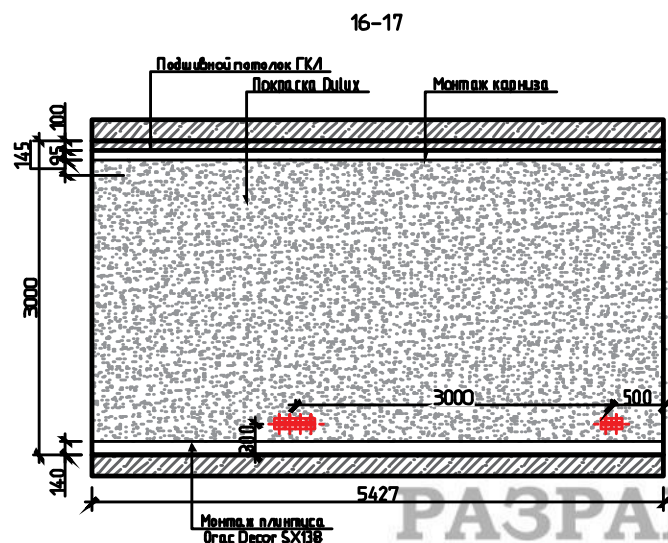

Примечания:


1. Под декоративную краску и обои стены подготовить финишной шпаклевкой с мелкой фракцией, аналогично, как под покраску стен. Узлы вывести под 90 градусов. На финальной стадии подготовки стен исключить любые сколы, царапины и т.д. Произвести тщательное оштукатуривание стен.
2. В помещениях, где будет укладываться плитка, предварительно выровнять стены.
3. Все выключатели и розетки установить на расстоянии 200/250 мм от угла, если не указано иное.
4. Высота до оси выключателя (-лей)=900мм, если не указано иное.
5. Высота до оси розеток= 300мм, если не указано иное.

						АР		
						ЛИВАДИЯ ПАРК		
Изм.	Км.	Лист	И.Док.	Подп.	Дата	Разработка дизайн-проекта	Стадия	Лист
Заказчик					2019		Р	42
Разработ.					2019	Развертки по стенам Прихожей, Кухни+гостиной, пом. №3, №5, 1-ый этаж		
						Формат А3		

Согласовано					
Взам. инд. №					
Подп. и дата					
Инд. № подл.					

Инв. № подл.	Подп. и дата.	Взам. инв. №	Согласовано


- Примечания:
1. Под декоративную краску и обои стены подготовить финишной шпаклевкой с мелкой фракцией, аналогично, как под покраску стен. Углы вывести под 90 градусов. На финальной стадии подготовки стен исключить любые сколы, царапины и т.д. Произвести тщательное оштукатуривание стен.
 2. В помещениях, где будет укладываться плитка, предварительно выровнять стены.
 3. Все выключатели и розетки установить на расстоянии 200/250 мм от угла, если не указано иное.
 4. Высота до оси выключателя (-лей)=900мм, если не указано иное.
 5. Высота до оси розеток= 300мм, если не указано иное.

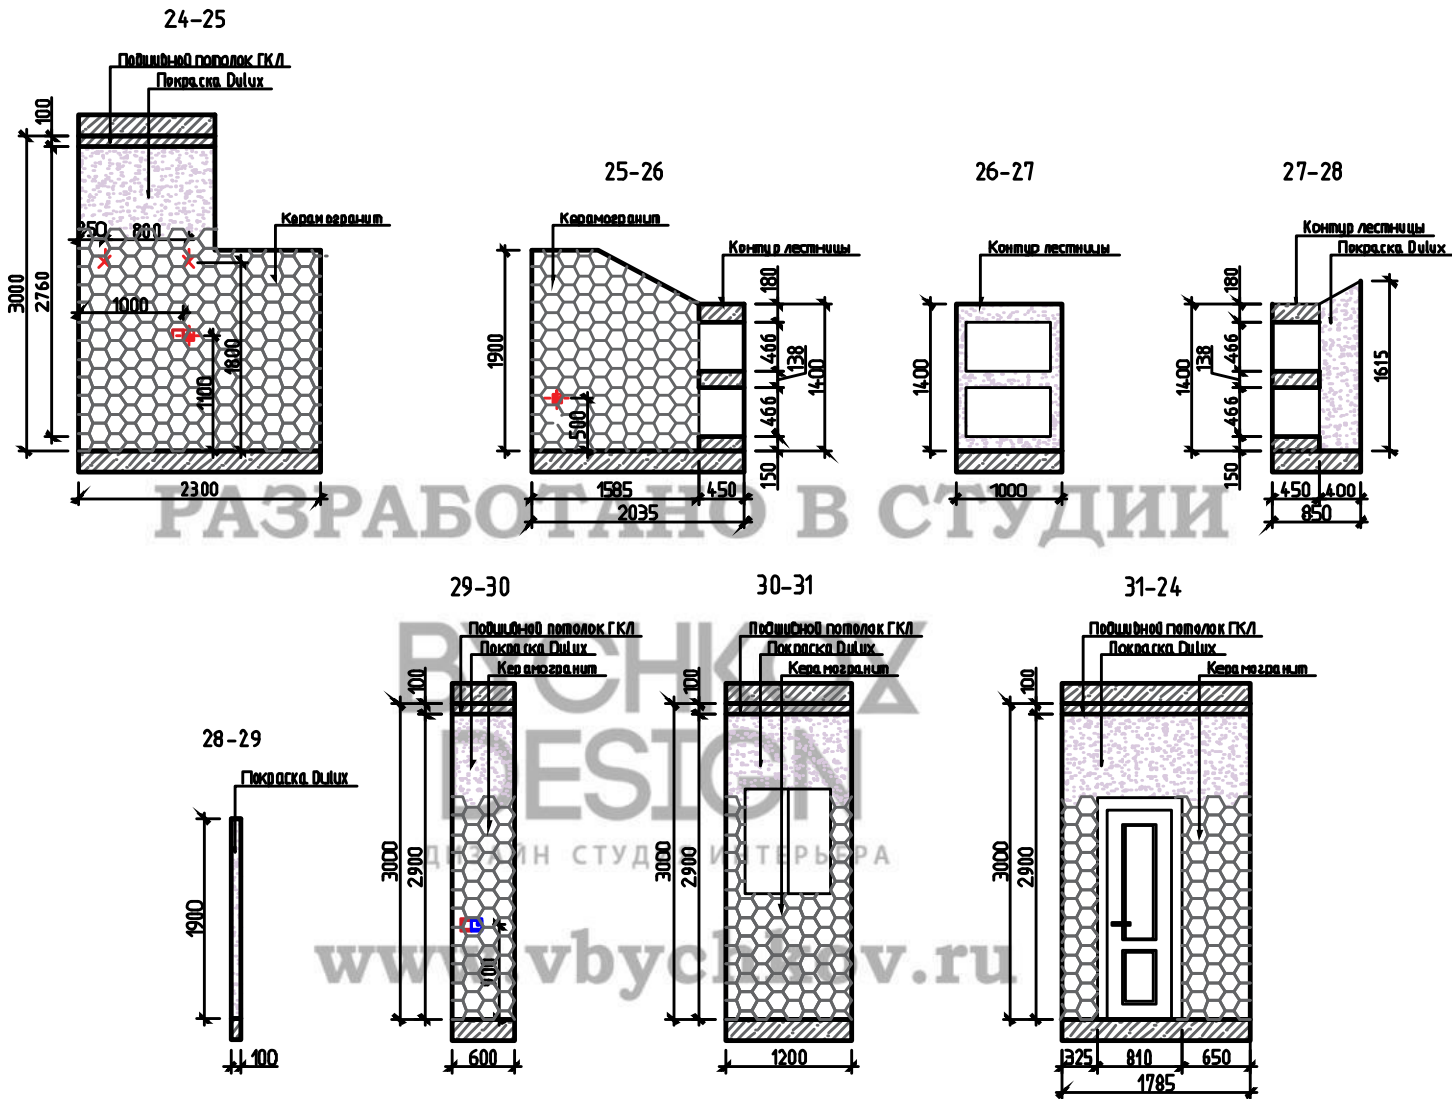


						АР			
						ЛИВАДИЯ ПАРК			
Изм.	Кмльч	Лист	Н.д.к.	Подп.	Дата	Разработка дизайн-проекта	Стадия	Лист	Листов
Заказчик					2019		Р	43	
Разработ.					2019	Развертки по стенам Прачечной, пом №4, 1-ый этаж			
						Формат А3			

Номер помещения	Наименование	Площадь, м ²
1	Холл	4.30
2	Спальня	14.00
3	Гардеробная	3.60
4	Детская	11.30
5	Сан.узел	5.30
6	Балкон	5.20

Номер помещения	Наименование	Площадь, м ²
1	Холл	4.30
2	Спальня	14.00
3	Гардеробная	3.60
4	Детская	11.30
5	Сан.узел	5.30
6	Балкон	5.20

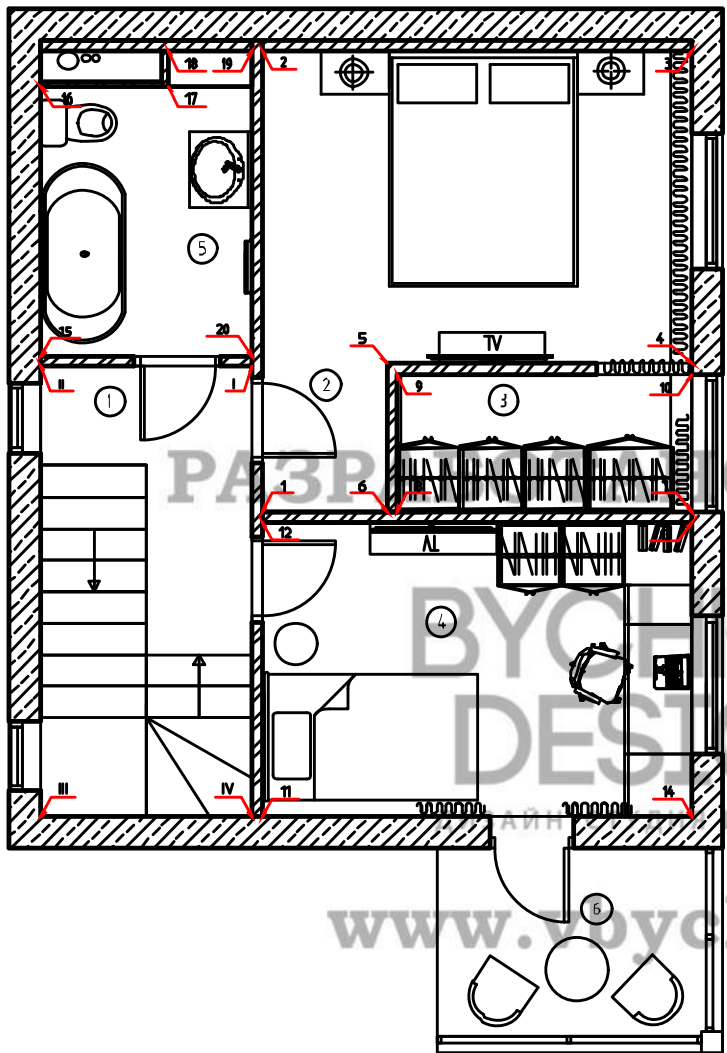
[illegible]

						АР			
						ЛИВАДИЯ ПАРК			
Изм.	Км.м.	Лист	№ док.	Подп.	Дата				
Заказчик					2019	Разработка дизайн-проекта	Стадия	Лист	Листов
Разработ.					2019		Р	45	
						Схема обозначения разветрок 2-го этажа			

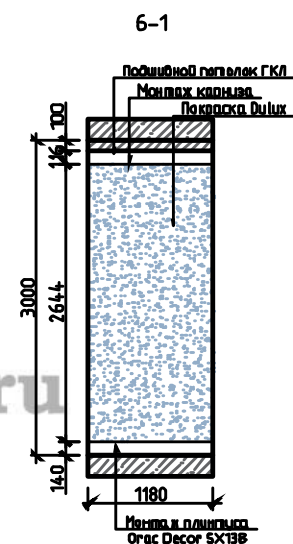

Формат А3


Инв. № подл.	Согласовано	
Подп. и дата	Взам. инв. №	

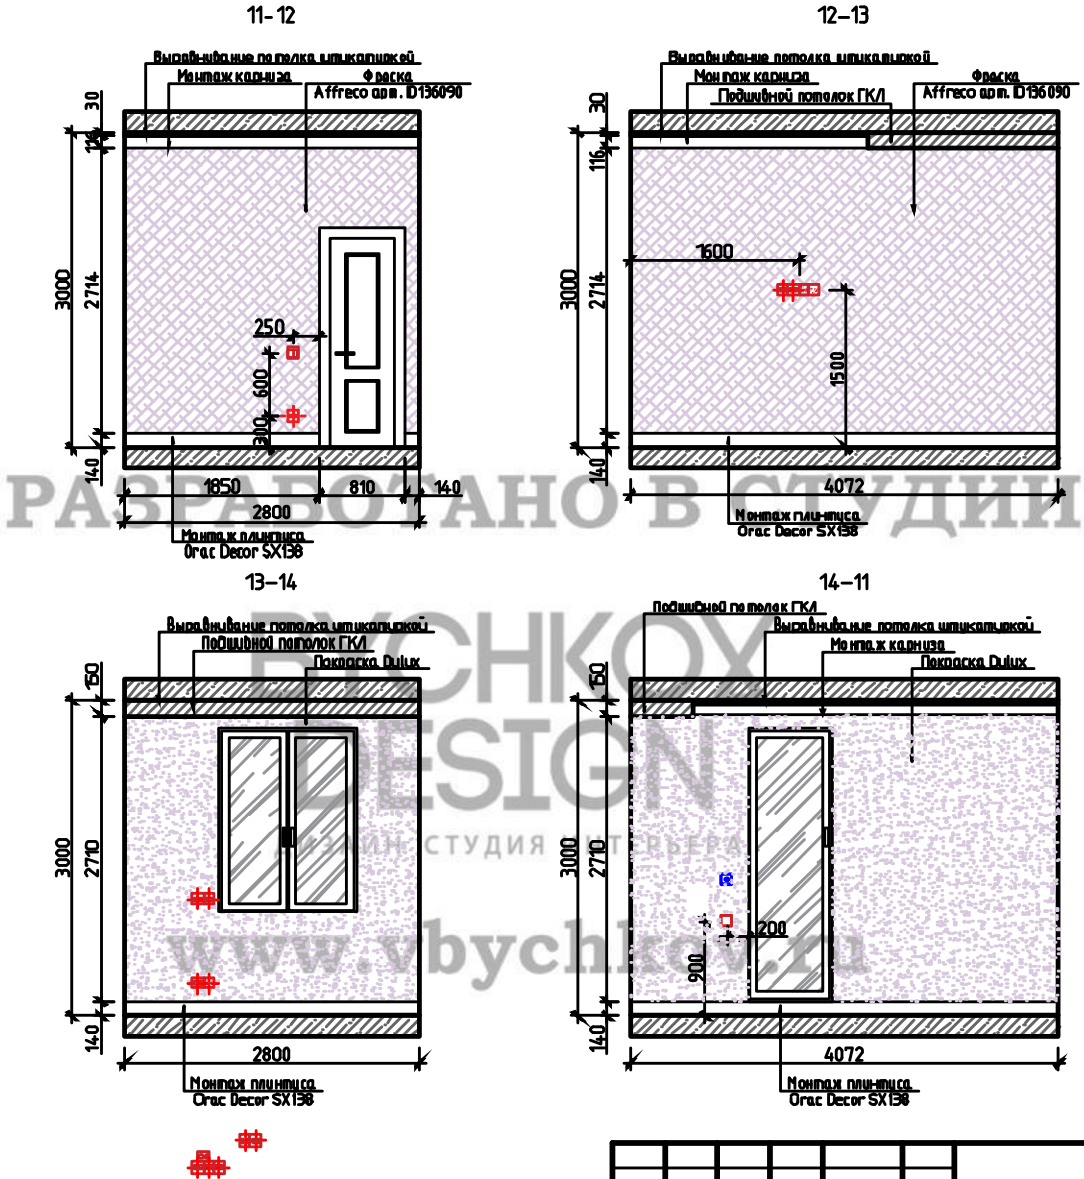

- Примечания:
1. Под декоративную краску и обои стены подготовить финишной шпаклевкой с мелкой фракцией, аналогично, как под покраску стен. Узлы вывести под 90 градусов. На финальной стадии подготовки стен исключить любые сколы, царапины и т.д. Произвести тщательное оштукатуривание стен.
 2. В помещениях, где будет укладываться плитка, предварительно выровнять стены.
 3. Все выключатели и розетки установить на расстоянии 200/250 мм от угла, если не указано иное.
 4. Высота до оси выключателя (-лей)=900мм, если не указано иное
 5. Высота до оси розеток = 300мм, если не указано иное.

						АР			
						ЛИВАДИЯ ПАРК			
Изм.	Км.м.	Лист	№ док.	Подп.	Дата	Разработка дизайн-проекта	Стадия	Лист	Листов
Заказчик					2019		Р	48	
Разработ.					2019		Развертки по стенам Детской, пом. №4, 2-ой этаж		

A 4x4 grid with a thick black border. The corners are marked with red lines and numbers: top-left is '4', top-right is '5', bottom-left is '3', and bottom-right is '2'. A circle with the number '1' is in the center of the grid. To the right of the grid is a vertical line with an arrow pointing to it, labeled '10'.

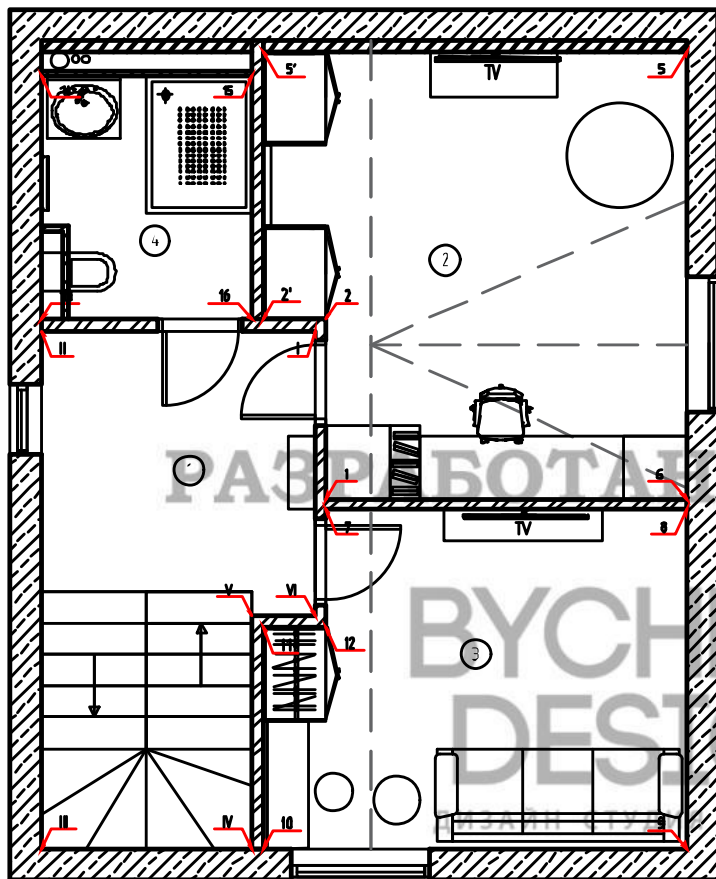

Номер помещения	Наименование	Площадь, м ²
1	Холл	15.04
2	Мастерская	16.57
3	Гостевая комната	14.50
4	Санузел	8.64
5	Чердак	8.69

РАЗБОТНО В СТУДИИ

BYCHKOX
DESIGN

ИНТЕРЬЕРА

www.vbychkov.ru

Инв. № подл.

ЛИВАДИЯ ПАРК

Изм.	Кол.л.	Лист	№ док.	Подп.	Дата
------	--------	------	--------	-------	------

Заказчик			2019
----------	--	--	------

Разработка дизайн-проекта

Схема обозначения разверток
3-го этажа






Стадия

Лист

н	Лустов
---	--------

Формат

A3

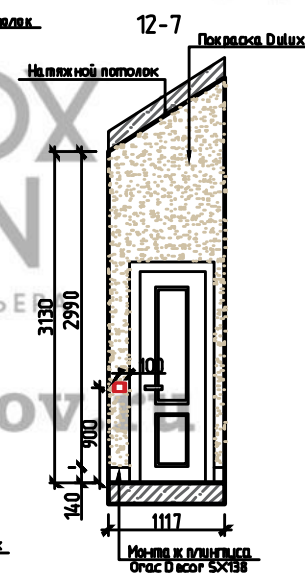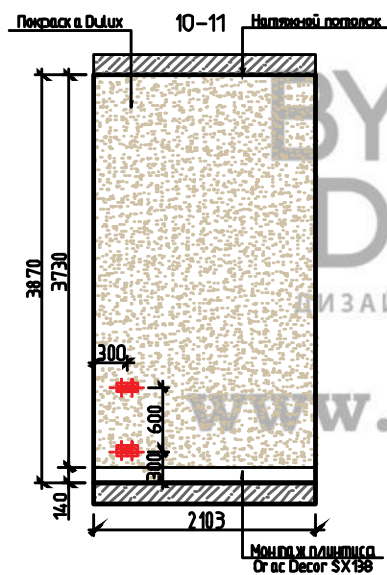
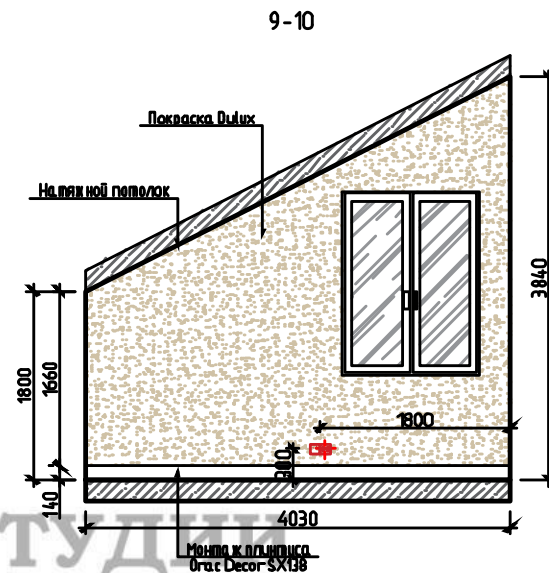
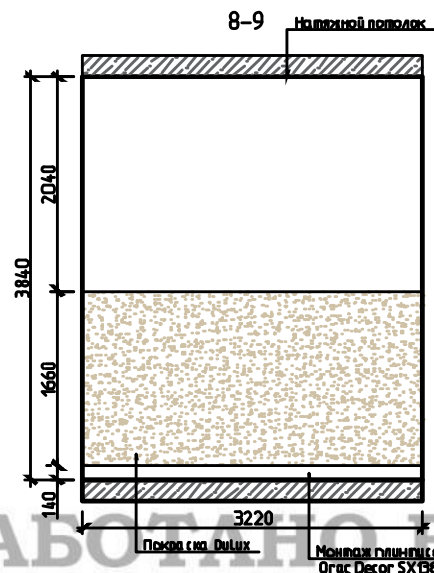
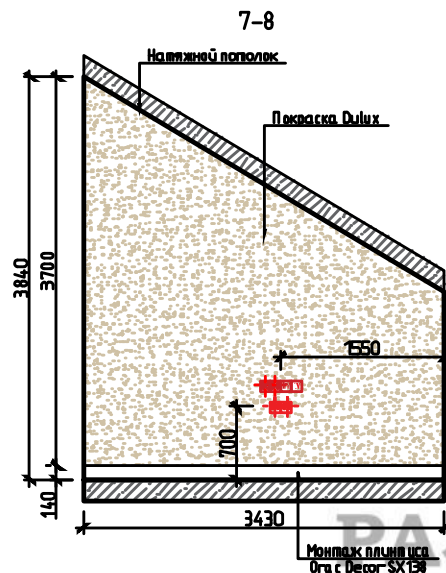


Примечания:

1. Под декоративную краску и обои стены подготовить финишной шпаклевкой с мелкой фракцией, аналогично, как под покраску стен. Углы вывести под 90 градусов. На финальной стадии подготовки стен исключить любые сколы, царапины и т.д. Произвести тщательное оштукатуривание стен.
2. В помещениях, где будет укладываться плитка, предварительно выровнять стены.
3. Все выключатели и розетки установить на расстоянии 200/250 мм от угла, если не указано иное.
4. Высота до оси выключателя (-лей)=900мм, если не указано иное.
5. Высота до оси розеток = 300мм, если не указано иное.

АР					
ЛИВАДИЯ ПАРК					
Изм.	Км	Лист	И.Док.	Подп.	Дата
Заказчик					2019
Разработ.					2019
Разработка дизайн-проекта					Стадия
Развертки по стенам					Лист
Гостевой комнаты, пом. №3,					Листов
3-ий этаж					Р
					52

Инд. № подл.	Подп. и дата	Взам. инд. №	Согласовано

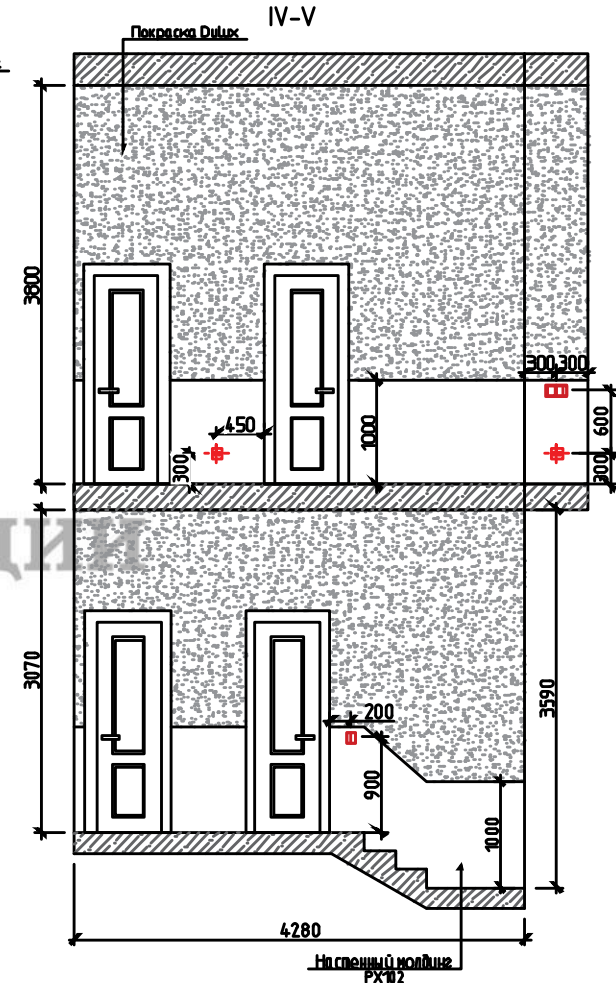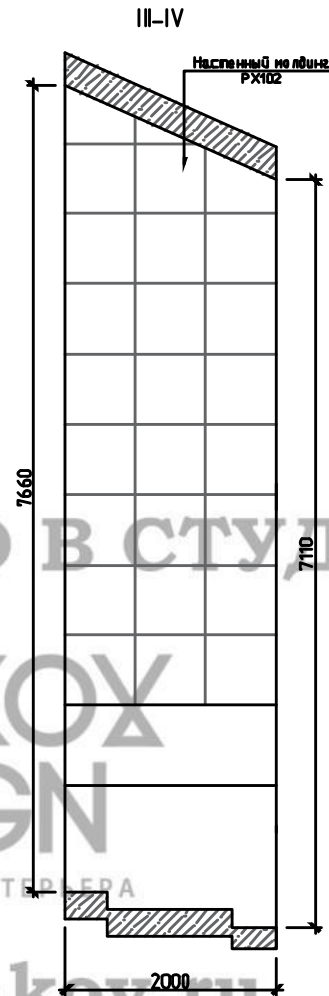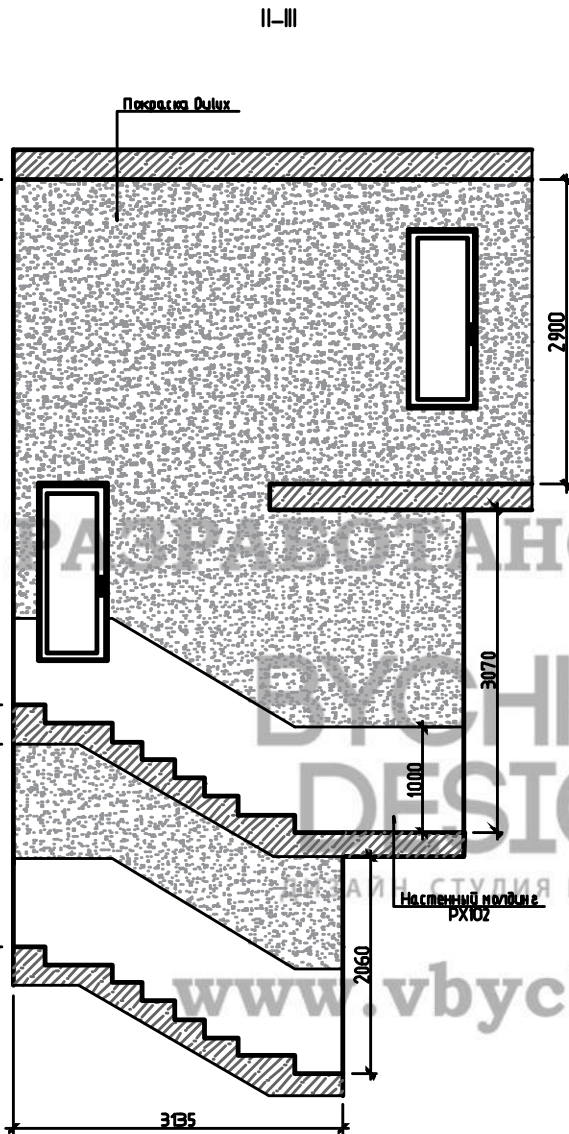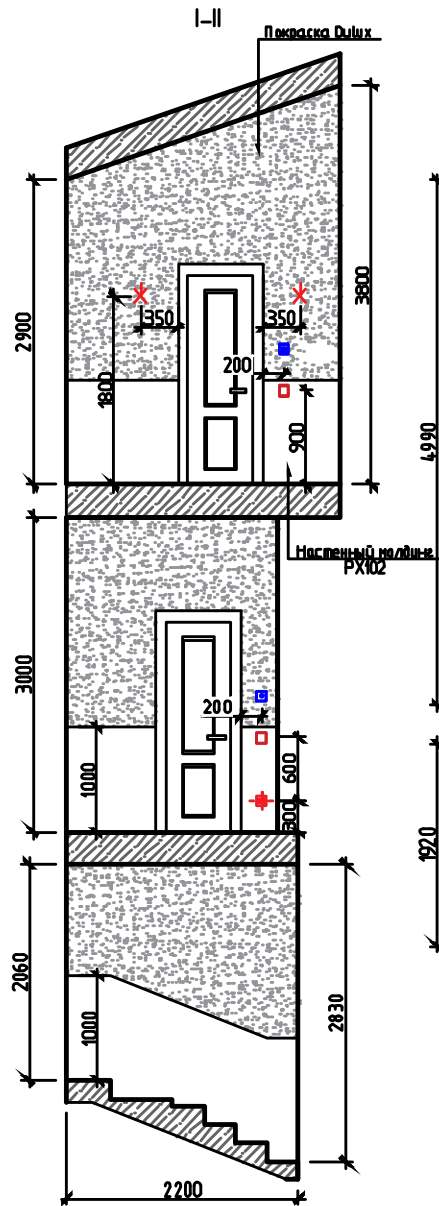

Примечания:

1. Под декоративную краску и обои стены подготовить финишной шпаклевкой с мелкой фракцией, аналогично, как под покраску стен. Углы вывести под 90 градусов. На финальной стадии подготовки стен исключить любые сколы, царапины и т.д. Произвести тщательное оштукатуривание стен.
2. В помещениях, где будет укладываться плитка, предварительно выровнять стены.
3. Все выключатели и розетки установить на расстоянии 200/250 мм от угла, если не указано иное.
4. Высота до оси выключателя (-лей)=900мм, если не указано иное.
5. Высота до оси розеток= 300мм, если не указано иное.

АР					
ЛИВАДИЯ ПАРК					
Изм.	Км.	Лист	Инд.	Подп.	Дата
Заказчик					2019
Разработ.					2019
Разработка дизайн-проекта				Стадия	Лист
Развертки по стенам				Р	54
Лестницы,					
1-ый - 3-ий этажи					
Формат А3					

РАЗРАБОТАНО В СТУДИИ

3d-ВИЗУАЛИЗАЦИЯ

Дизайн студия интерьера

www.vbychkov.ru

3D-Визуализация Первый этаж Гостиная-кухня



РАЗРАБОТАНО В СТУДИИ
ВЫЧКОВ
DESIGN
ДИЗАЙН СТУДИЯ ИНТЕРЬЕРА

www.vbychkov.ru

3D-Визуализация Первый этаж Гостиная Кухня



3D-Визуализация Первый этаж Прихожая



3D-Визуализация Первый этаж

Санузел



3D-Второй этаж

Спальная комната



ВЫЧКОВ
DESIGN

ДИЗАЙН-СТУДИЯ ИНТЕРЬЕРА



www.vbychkov.ru



3D-Второй этаж Детская



3D-Визуализация второй этаж Санузел

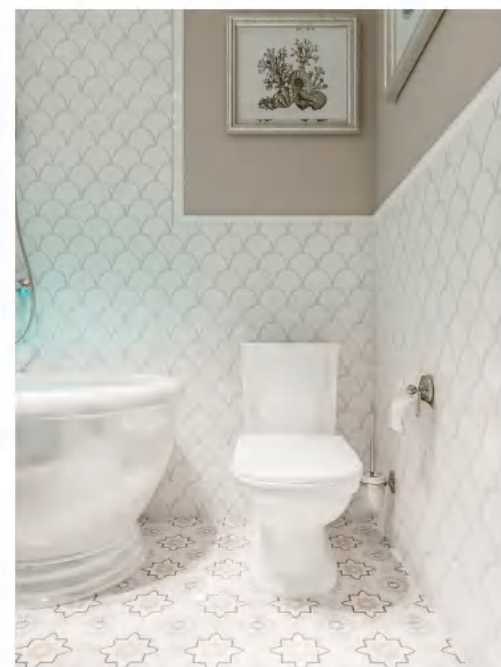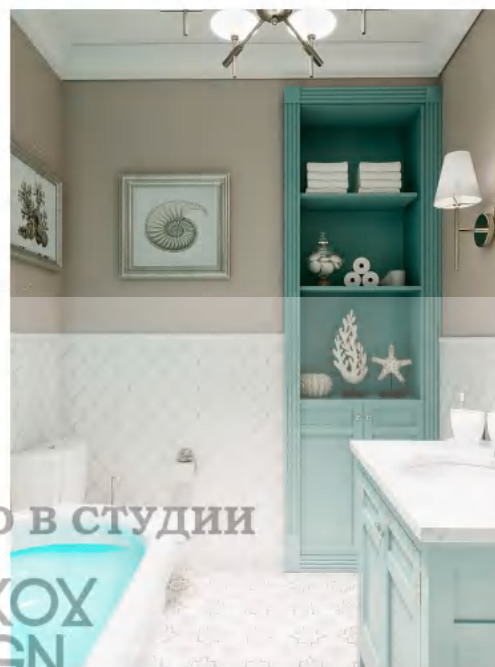

3D-Визуализация третий этаж

Гостевая комната



3D-Визуализация третий этаж

Санузел



3D-Визуализация третий этаж Мастерская




3D-Визуализация Лестница

Лестница второй этаж



Лестница второй этаж

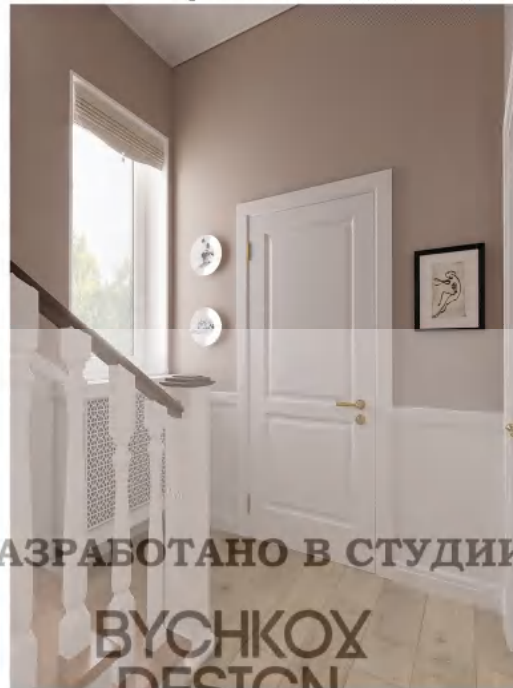

Лестница третий этаж



Лестница третий этаж



Лестница третий этаж



Лестница третий этаж

ВЕДОМОСТЬ ОТДЕЛОЧНЫХ МАТЕРИАЛОВ

ЭЛЕМЕНТ ОТДЕЛКИ	ПОМЕЩЕНИЕ					
	ПРИХОЖАЯ	Кол-во без запаса	ХОЛЛ	Кол-во без запаса	КУХНЯ- ГОСТИНАЯ	Кол-во без запаса
Полы	ПлитТорсер коллекция Octagon 30x30 см 	4.2 м.кв	ПлитТорсер коллекция Octagon 30x30 см 	7.8 м.кв	Плитка ATLAS CONCORDE MARVEL STONE Desert Beige Matt Матовый 	8.4 м.кв
					Инженерная доска Coswick 	20.5



Стены	Краска Dulux 81YR 77-022		Краска Dulux 81YR 77-022	32 м.кв	Краска Dulux 81YR 77-022	55 м.кв
			BYCHKOV DESIGN ДИЗАЙН СТУДИЯ ИНТЕРЬЕРА		Фартук Испанская плитка Equipe коллекция EQUIPE MASIA Сакао 7,5x30	2.5 м.кв.
потолок	ГКЛ	5 м.кв	ГКЛ	9 м.кв	ГКЛ	30 м.кв
карниз	Orac décor коллекция Durofoam Арт. CB512N	20 п.м.	Orac décor коллекция Durofoam Арт. CB512N	8 п.м.	Orac décor коллекция Durofoam Арт. CB512N	19 п.м.



ВЕДОМОСТЬ ОТДЕЛОЧНЫХ МАТЕРИАЛОВ				
ЭЛЕМЕНТ ОТДЕЛКИ	ПОМЕЩЕНИЕ			
	СПАЛЬНЯ	Кол-во без запаса	ДЕТСКАЯ	Кол-во без запаса
Полы	Инженерная доскаCoswick 	17.5 м.кв	Инженерная доскаCoswick 	11.4 м.кв
Стены	Краска Dulux 90GG 74-108 	50 м.кв	Краска Dulux 81YR 77-022 	24 м.кв.


			BYCHKOV DESIGN ДИЗАЙН СТУДИЯ ИНТЕРЬЕРА Фреска Affresco Каталог Ботаника, арт.ID136090  12.5 м.кв.	
потолок	ГКЛ	17.5	ГКЛ	14 м.кв.
карниз	Orac décor коллекция Orac Luxxus Арт. C216		Orac décor коллекция Orac Luxxus Арт. C216	

ВЕДОМОСТЬ ОТДЕЛОЧНЫХ МАТЕРИАЛОВ

ЭЛЕМЕНТ ОТДЕЛКИ	ПОМЕЩЕНИЕ			
	ГОСТЕВАЯ КОМНАТА	Кол-во без запаса	МАСТЕРСКАЯ	Кол-во без запаса
Полы	Инженерная доскаCoswick	14.5 м.кв	Инженерная доскаCoswick	25 м.кв
				
Стены	Краска Dulux	44 м.кв.	Краска Dulux	48 м.кв
				

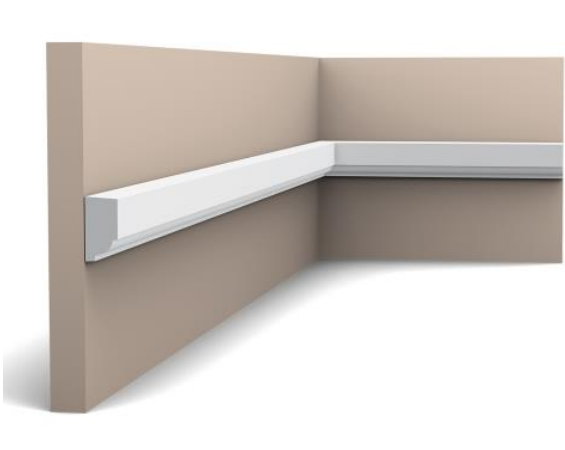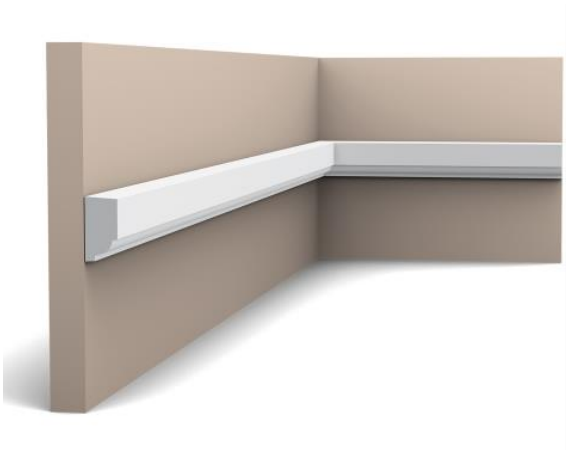			Вагонка класса А Под покраску 	26 м.кв.
потолок	Натяжной потолок	13.5	Натяжной потолок	23 м.кв
карниз	Orac décor коллекция Orac Luxxus Арт. P9050F 	15 п.м.	Orac décor коллекция Orac Luxxus Арт. P9050F 	24 п.м

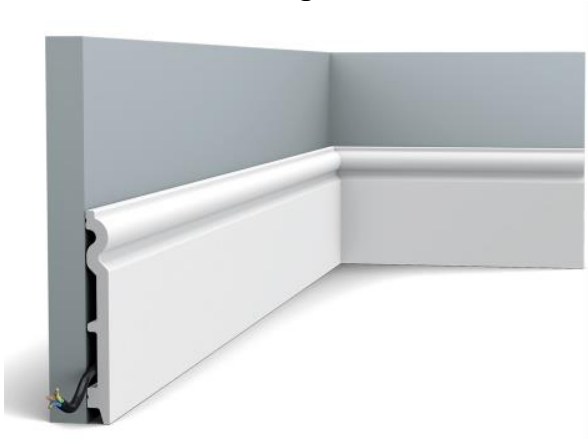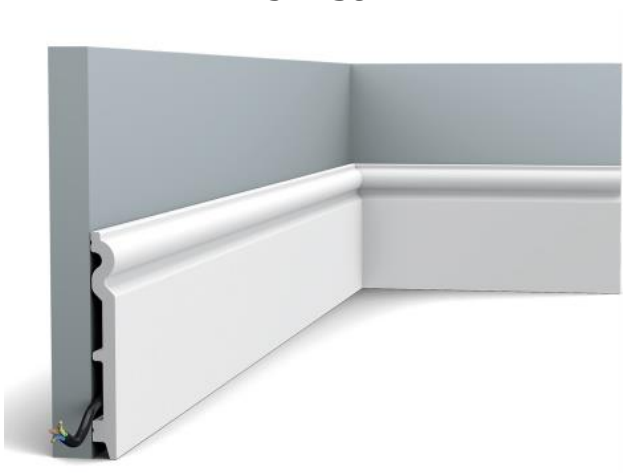плинтус	Orac décor SX 138 коллекция Orac Axxent, Арт. SX138 	15 п.м	Orac décor SX 138 коллекция Orac Axxent, Арт. SX138 	20 п.м.
Площадь помещения		14.5 м.кв.		25 м.кв
ПРИМЕЧАНИЕ: 1. Недостающую техническую информацию и спецификации запрашивать у менеджера продавца; 2. Заказ столешниц, подоконников (по индивидуальному проекту) производится после замера и проекта от продавца; 3. Пересчитать все материалы перед заказом с менеджером бренда (используя данные проекта) 4. Перед финальной покраской стен осуществить пробный выкрас на месте. ДИЗАЙН СТУДИЯ ИНТЕРЬЕРА				

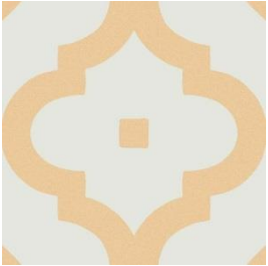ВЕДОМОСТЬ ОТДЕЛОЧНЫХ МАТЕРИАЛОВ						
ЭЛЕМЕНТ ОТДЕЛКИ	ПОМЕЩЕНИЕ					
	СУ 1 ЭТАЖ	Кол-во без запаса	СУ 2 ЭТАЖ	Кол-во без запаса	СУ 3 ЭТАЖ	Кол-во без запаса
Полы	Керамогранит EQUIPE CAPRICE DECO Deco Square Pastel, размер 20x20см 	4 м.кв	Керамогранит EQUIPE MICRO Navana, размер 20x20 см 	5 м.кв	Керамогранит ITALON Коллекция Natural Life, размер 22,5x90 см 	5 м.кв.
Стены	Керамогранит EQUIPE HEXATILE Blanco Brillo, размер 17,6x20см 	17 м.кв.	Керамическая плитка для стен EQUIPE SCALE White Fan,размер 10,6x12 см  Краска Dulux 	17 м.кв.	Керамогранит VIVES Maori Ladakhi Ocre, размер 20x20 см  Керамогранит Kerama Marazzi Коллекция Городские цветы, размер 20x50 см 	6.5 м.кв

МЕБЕЛЬ								
1 этаж								
№	ФАБРИКА	ПРЕДМЕТ	АРТИКУЛ	ОТДЕЛКА/МАТЕРИАЛ	РАЗМЕР	ЦВЕТ	КОЛ-ВО	ФОТО
ПРИХОЖАЯ								
1	ПОД ЗАКАЗ	Мебель (банкетка-тумба, вешалка)	-	-	Банкетка-тумба: 1450x600 мм Вешалка: 1080x200мм	бежевый	1+1	
2	INMYROOM.RU	зеркало	IMR-613412	BYCHKOV DESIGN ДИЗАЙН СТУДИЯ ИНТЕРЬЕРА Полиуретан	Ширина: 90 см Высота: 160 см Глубина: 4 см Вес, кг: 7.0	золото	1	
ХОЛЛ								
1	ПОД ЗАКАЗ	зеркало	-	-	1200x2000 мм	золото	1	


2	ОГОГО обстановочка! (INMYROOM.RU)	банкетка	IMR-490893	Ткань, Массив, Фанера	Ширина: 106 см Высота: 43 см Глубина: 40 см	Горчичный, черный	1	
3	ЭТАЖЕРКА, коллекция Leontina (INMYROOM.RU)	1консоль	IMR-515312	Массив	Ширина: 90 см Высота: 77 см Глубина: 38 см Вес, кг: 19.0	черный	1	
4	ПОД ЗАКАЗ	Встроенный шкаф	-	- BYCHKOX DESIGN ДИЗАЙН СТУДИЯ ИНТЕРЬЕРА	Ширина: 2530 мм Высота: 2550 мм Глубина: 600 мм	Белый (или слоновая кость)	1	
КУХНЯ-ГОСТИНАЯ								
1	ПОД ЗАКАЗ	кухня	-	-	-	-	-	
2	GARDA DÉCOR Коллекция MORES (INMYROOM.RU)	диван	IMR-942571	Дерево, Велюр	Ширина: 226 см Высота: 94 см Глубина: 103 см	Цвет фуксия (выбирать у фабрики по каталогу)	1	

1	ИКЕА	ГОДМОРГОН Шкаф для раковины с 2 ящ	303.876.51	ДСП, Полимерная пленка	• 80x47x58 см	Кашён светло-серый	1	
2	INMYROOM.RU	Зеркало "Spirituel gold"	IMR-613406	Полиуретан	Ширина: 70 см Высота: 70 см Глубина: 2 см Вес, кг: 3.0 кг	золото	1	
3	ПОД ЗАКАЗ	Шкаф-ниша, полки	-	-	-	-	-	

ВУЧКОХ
DESIGN
ДИЗАЙН СТОЛ И МЕБЕЛЬ

МЕБЕЛЬ
2 этаж

№	ФАБРИКА	ПРЕДМЕТ	АРТИКУЛ	ОТДЕЛКА/МАТЕРИАЛ	РАЗМЕР	ЦВЕТ	КОЛ- ВО	ФОТО
СПАЛЬНЯ								
1	LASKA Family (INMYROOM.RU)	Кровать Одри, с ящиком для хранения	IMR- 523025	Ткань, Массив, МДФ, Фанера	Ширина: 170 см Высота: 130 см Глубина: 212 см	бежевый	1	

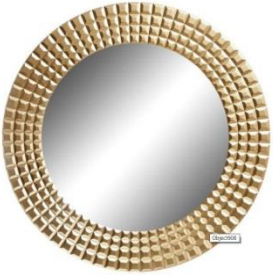1	ПОД ЗАКАЗ	Тумба, ниша-шкаф	-	-	-	-	-	
2	INMYROOM.RU	Зеркало настенное Latiano Gold	IMR-565845	МДФ, Стекло	65x65 см	латунь	1	
МЕБЕЛЬ 3 этаж								
№	ФАБРИКА	ПРЕДМЕТ	АРТИКУЛ	ОТДЕЛКА/МАТЕРИАЛ	РАЗМЕР	ЦВЕТ	КОЛ-ВО	ФОТО
Дизайн студия интерьера ГОСТЕВАЯ КОМНАТА								
1	SKDESIGN.RU	ДИВАН-КРОВАТЬ АМЕР. РАСКЛ. HALSTON SFR	HAL-SF-2L176-ZH	Ножки: массив дуба Материал обивки: ткань Материал каркаса: березовая фанера	Общие габариты 198 x 100 x 83 см Спальное место: 153 x 195 см	желтый	1	
2	INMYROOM.RU	Стол журнальный Pearl White с круглой столешницей	IMR-890842	МДФ, Сталь	Ширина: 55 см Высота: 57 см Глубина: 55 см	Золото, мрамор	1	

4	ИКЕА	ТИССЕДАЛЬ Комод с 6 ящиками	703.686.22	-	Ширина: 127 см Глубина: 49 см Высота: 81 см Ширина ящика (внутренняя): 53 см Глубина ящика (внутренняя): 38 см Максимальная нагрузка/ящик: 7 кг	белый	1	
	ПОД ЗАКАЗ	Шкаф+туалетный столик	-	-	-	-	-	
	INMYROOM.RU	Пуфик Paris big с металлическим основанием	IMR-925744	Ткань, Дерево, Металл, Полимер, Поролон	Ширина: 40 см Высота: 48 см Глубина: 40 см	серый	1	
МАСТЕРСКАЯ								
1	ИКЕА	БЕСТОТумба д/ТВ с ящиками	592.671.82	-	120x40x48 см	белый	1	
2	SUPERPUFF.RU	КРЕСЛО МЕШОК PEACH VELVET XL ПЕРСИКОВЫЙ	KMXL-PHVL-3715	пенополистирол 1-2 мм, микровельвет	Высота 130 см Диаметр 90 см	персиковый	1	
3	ПОД ЗАКАЗ	Все столярные изделия: стол, шкаф, полка, лестница	-	-	-	-	-	


СУ ГОСТЕВОЙ								
1	ПОД ЗАКАЗ	Тумба под раковину, шкаф над инсталляцией	-	-	-	-	-	
2	INMYROOM.RU	Круглое зеркало Terme	IMR-565783	МДФ, Стекло	Ширина: 79 см Высота: 79 см Глубина: 3 см	золото	1	

BYCHKOV
DESIGN
ДИЗАЙН-СТУДИЯ ИНТЕРЬЕРА

СВЕТ 1 ЭТАЖ								
№	ФАБРИКА	ПРЕДМЕТ	Артикул	Отделка/материал	Размер	Цвет	кол-во	фото
ПРИХОЖАЯ								
	INMYROOM.RU	Подвесной светильник Residential из металла и прозрачного стекла	IMR-471164	Металл, стекло	Ширина: 43 см Высота: 63 см Глубина: 43 см	латунь	1	
ХОЛЛ								
1	INMYROOM.RU	Подвесной светильник Residential из металла и прозрачного стекла	IMR-471164	Металл, стекло	Ширина: 43 см Высота: 63 см Глубина: 43 см	латунь	1	
2	INMYROOM.RU	Бра LANAGE SCONCE с абажуром из ткани	IMR-432535	Металл, ткань	Ширина: 13 см Высота: 41 см Глубина: 25 см	латунь	2	
КУХНЯ-ГОСТИНАЯ								
1	INMYROOM.RU	Подвесная люстра Sorrel Chandelier	IMR-432540	Металл, ткань	Высота: 77 см Глубина: 70 см	латунь	1	

2	INMYROOM.RU	Подвесной светильник Globo с плафоном из стекла	IMR-780144	Металл, стекло	Ширина: 20 см Высота: 53 см Глубина: 20 см	латунь	3	
3	LOFT-CONCEPT.RU	Люстра Skygarden Flos designed by Marcel Wanders in 2007	40.021	Смола, стеклопластик, металл	Диаметр 600 мм	Коричневый	1	
4	INMYROOM.RU (GRAMERCY)	Tabitha Table Lamp Настольная лампа	IMR-523180	Металл, Стекло	Высота: 66 см Глубина: 36 см	белый	2	
BYCHKOX DESIGN Дизайн студия интерьера								
1	LAMPATRON.RU	Бра в стиле постмодерн	RH-WALL-B01	Металл, стекло	• ш 18 × в 23 см	латунь	2	

2 ЭТАЖ								
№	ФАБРИКА	ПРЕДМЕТ	АРТИКУЛ	ОТДЕЛКА/МАТЕРИАЛ	РАЗМЕР	ЦВЕТ	КОЛ-ВО	ФОТО
СПАЛЬНЯ								
1	INMYROOM.RU	Подвесная люстра Lotus с белыми плафонами	IMR-850412	Металл, стекло	Ширина: 67 см Высота: 46 см Глубина: 67 см	Белый, золото	1	
2	VAMSVET.RU	Бра Vele Luce Lotus	VL1054W01	Металл, стекло		Белый, золото	1	
3	INMYROOM.RU	Настольная лампа Sporvil с керамическим основанием	IMR-536670	керамика	Высота: 35 см Глубина: 35 см Вес, кг: 5.0	Голубой, белый	2	
ДЕТСКАЯ								
1	LAMPATRON.RU	Люстра с подвесными стеклянными пластинами	FROST-B01	Металл, стекло	Ø 65 × 72 см	латунь	1	

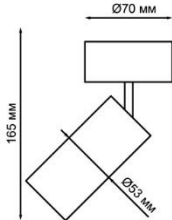2	INMYROOM.RU	Настольная лампа Globo "Travis"	IMR-449220	Ткань, Керамика	Ширина: 18 см Высота: 24 см	белый	1	
3	INMYROOM.RU	Настольная лампа Julia Grup Scarlett белая	IMR-504034	Дерево, Металл	Ширина: 47 см Высота: 54 см Глубина: 17 см Вес, кг: 1.0	Белый, светлое дерево	1	
СУ								
1	MAYTONI.RU	Люстра Riverside	MOD018PL-08CH	Арматура из металла. Декоративные элементы из стекла. Абажур из ПВХ покрыт белой тканью.	Диаметр, мм: 770	Хром, белый	1	
2	MAYTONI.RU	Бра Riverside	MOD018WL-01CH	Арматура из металла. Декоративные элементы из стекла. Абажур из ПВХ покрыт белой тканью.	высота, мм: 300	Хром, белый	2	
3 ЭТАЖ								
№	ФАБРИКА	ПРЕДМЕТ	АРТИКУЛ	ОТДЕЛКА/МАТЕРИАЛ	РАЗМЕР	ЦВЕТ	КОЛ-ВО	ФОТО
ГОСТЕВАЯ КОМНАТА								
1	novotech-light.ru	Накладной светильник IP20 GU10 50W 220V PIPE	370394	металл		белый	4	

2	LAMPATRON.RU	Минималистский дизайнерский светильник-подвес	PLUMB01	металл	Ø 7,5 × 35 см	золото	1	
МАСТЕРСКАЯ								
1	DONOLUX.RU	ТРЕХФАЗНЫЙ ШИНОПРОВОД НАКЛАДНОЙ/ПОДВЕСНОЙ 3 М	DL0201103	АЛЮМИНИЙ	Высота 32.5 ММ Ширина 31.5 ММ Длина 3000 ММ	белый	2	
2	DONOLUX.RU	СВЕТОДИОДНЫЙ СВЕТИЛЬНИК ДЛЯ ТРЕХФАЗНОЙ ШИНЫ	DL18895R1W TRACK	АЛЮМИНИЙ	Высота 218 ММ Диаметр 57 ММ	белый	6	
СУ ГОСТЕВОЙ								
1	MAYTONI.RU	Бра Zaragoza	H001WL-01BS	Арматура из металла. Абажур из ПВХ покрыт белой тканью.	-	Латунь, белый	1	
ЛЕСТНИЦА								
	LOFT-CONCEPT.RU	Подвесной светильник 19th C. English Openwork Square Pendant Bronze	40.387	Металл	Ширина 45 см Высота 65 см	латунь	1	