



ДИЗАЙН-ПРОЕКТ
Квартиры
Общая площадь 129 м2
г. Москва,
ЖК "Vander Park"

Исполнитель:
Дизайн студия Bychkov Design

Заказчик:

(В.Н. Бычков)

(Е.Н. Бычкова)

Москва 2021 г.

ВЕДОМОСТЬ ЧЕРТЕЖЕЙ ОСНОВНОГО КОМПЛЕКТА

Лист	Наименование
1	Титульный лист
2	Общие данные
3	Обмерный план
4	План демонтажа
5	План возводимых стен
6	План возводимых конструкций и отделки стен штукатуркой
7	План после возведения стен и штукатурки
8	План расстановки мебели и оборудования
9	План расстановки мебели и оборудования с размерами
10	Ведомость элементов мебели и декора
11	Ведомость элементов мебели и декора
12	План-схема размещения и открывания дверей
13	План привязки сантехнического оборудования
14	Ведомость сантехнического оборудования
15	Ведомость сантехнического оборудования
16	Отопление и вентиляция
17	План чистовой отделки полов
18	Ведомость напольных покрытий и плинтуса
19	План-схема уровней и отделки потолков
20	Приложение к листу 19
21	План уровней и отделки потолков с размерной привязкой
22	План потолочных карнизов и декора
23	План привязки решеток вентиляции и диффузоров. План привязки ревизионных люков
24	Схема расположения осветительных приборов
25	Ведомость осветительных приборов
26	Ведомость осветительных приборов
27	План привязки осветительных приборов
28	Схема включения освещения
29	Схема размещения электроустановочных изделий
30	План привязки электроустановочных изделий
31	Схема ориентации разверток стен
32	Развертки стен с указанием отделки. Прихожая (коридор), кухня-гостиная


Лист	Наименование
33	Развертки стен с указанием отделки. Прихожая (коридор), кухня-гостиная
34	Развертки стен с указанием отделки. Прихожая (коридор), кухня-гостиная
35	Развертки стен с указанием отделки. Прихожая (коридор), кухня-гостиная
36	Развертки стен с указанием отделки. Прихожая (коридор), кухня-гостиная
37	Развертки стен с указанием отделки. Санузел
38	Развертки стен с указанием отделки. Ванная комната
39	Развертки стен с указанием отделки. Кабинет
40	Развертки стен с указанием отделки. Кабинет
41	Развертки стен с указанием отделки. Спальня 1
42	Развертки стен с указанием отделки. Гардеробная 1. Спальня 1
43	Развертки стен с указанием отделки. Спальня 2
44	Развертки стен с указанием отделки. Гардеробная 2
45	Сводная ведомость отделочных материалов
46	Сводная ведомость отделочных материалов
47	Сводная ведомость отделочных материалов
48	Сводная ведомость отделочных материалов. Ведомость электроустановочных изделий
49	Композиционные схемы мебели. Прихожая (коридор), кухня-гостиная
50	Композиционные схемы мебели. Прихожая (коридор), кухня-гостиная
51	Композиционные схемы мебели. Санузел, ванная комната, кабинет
52	Композиционные схемы мебели. Кабинет, гардеробная 1, спальня 2
53	Композиционные схемы мебели. Гардероб 2

ПРИМЕЧАНИЕ:
1. Проект приточной вентиляции и кондиционирования разрабатывается фирмой-подрядчиком.

Должн.	Фамилия	Подпись	Дата	ЖК "Vander Park"	Стадия	Лист	Масштаб
Дизайнер	В. Бычков				ЭП	2	1:60
Дизайнер	Е. Быčkoвa						
Заказчик				Общие данные	BYCHKOV DESIGN ДИЗАЙН-СТУДИЯ ИНТЕРЬЕРА		

УСЛОВНЫЕ ОБОЗНАЧЕНИЯ


	Наименование
	Демонтируемый радиатор
	Демонтируемая стена из газосиликатного блока
	Демонтируемая дверь
	Демонтируемая перемычка

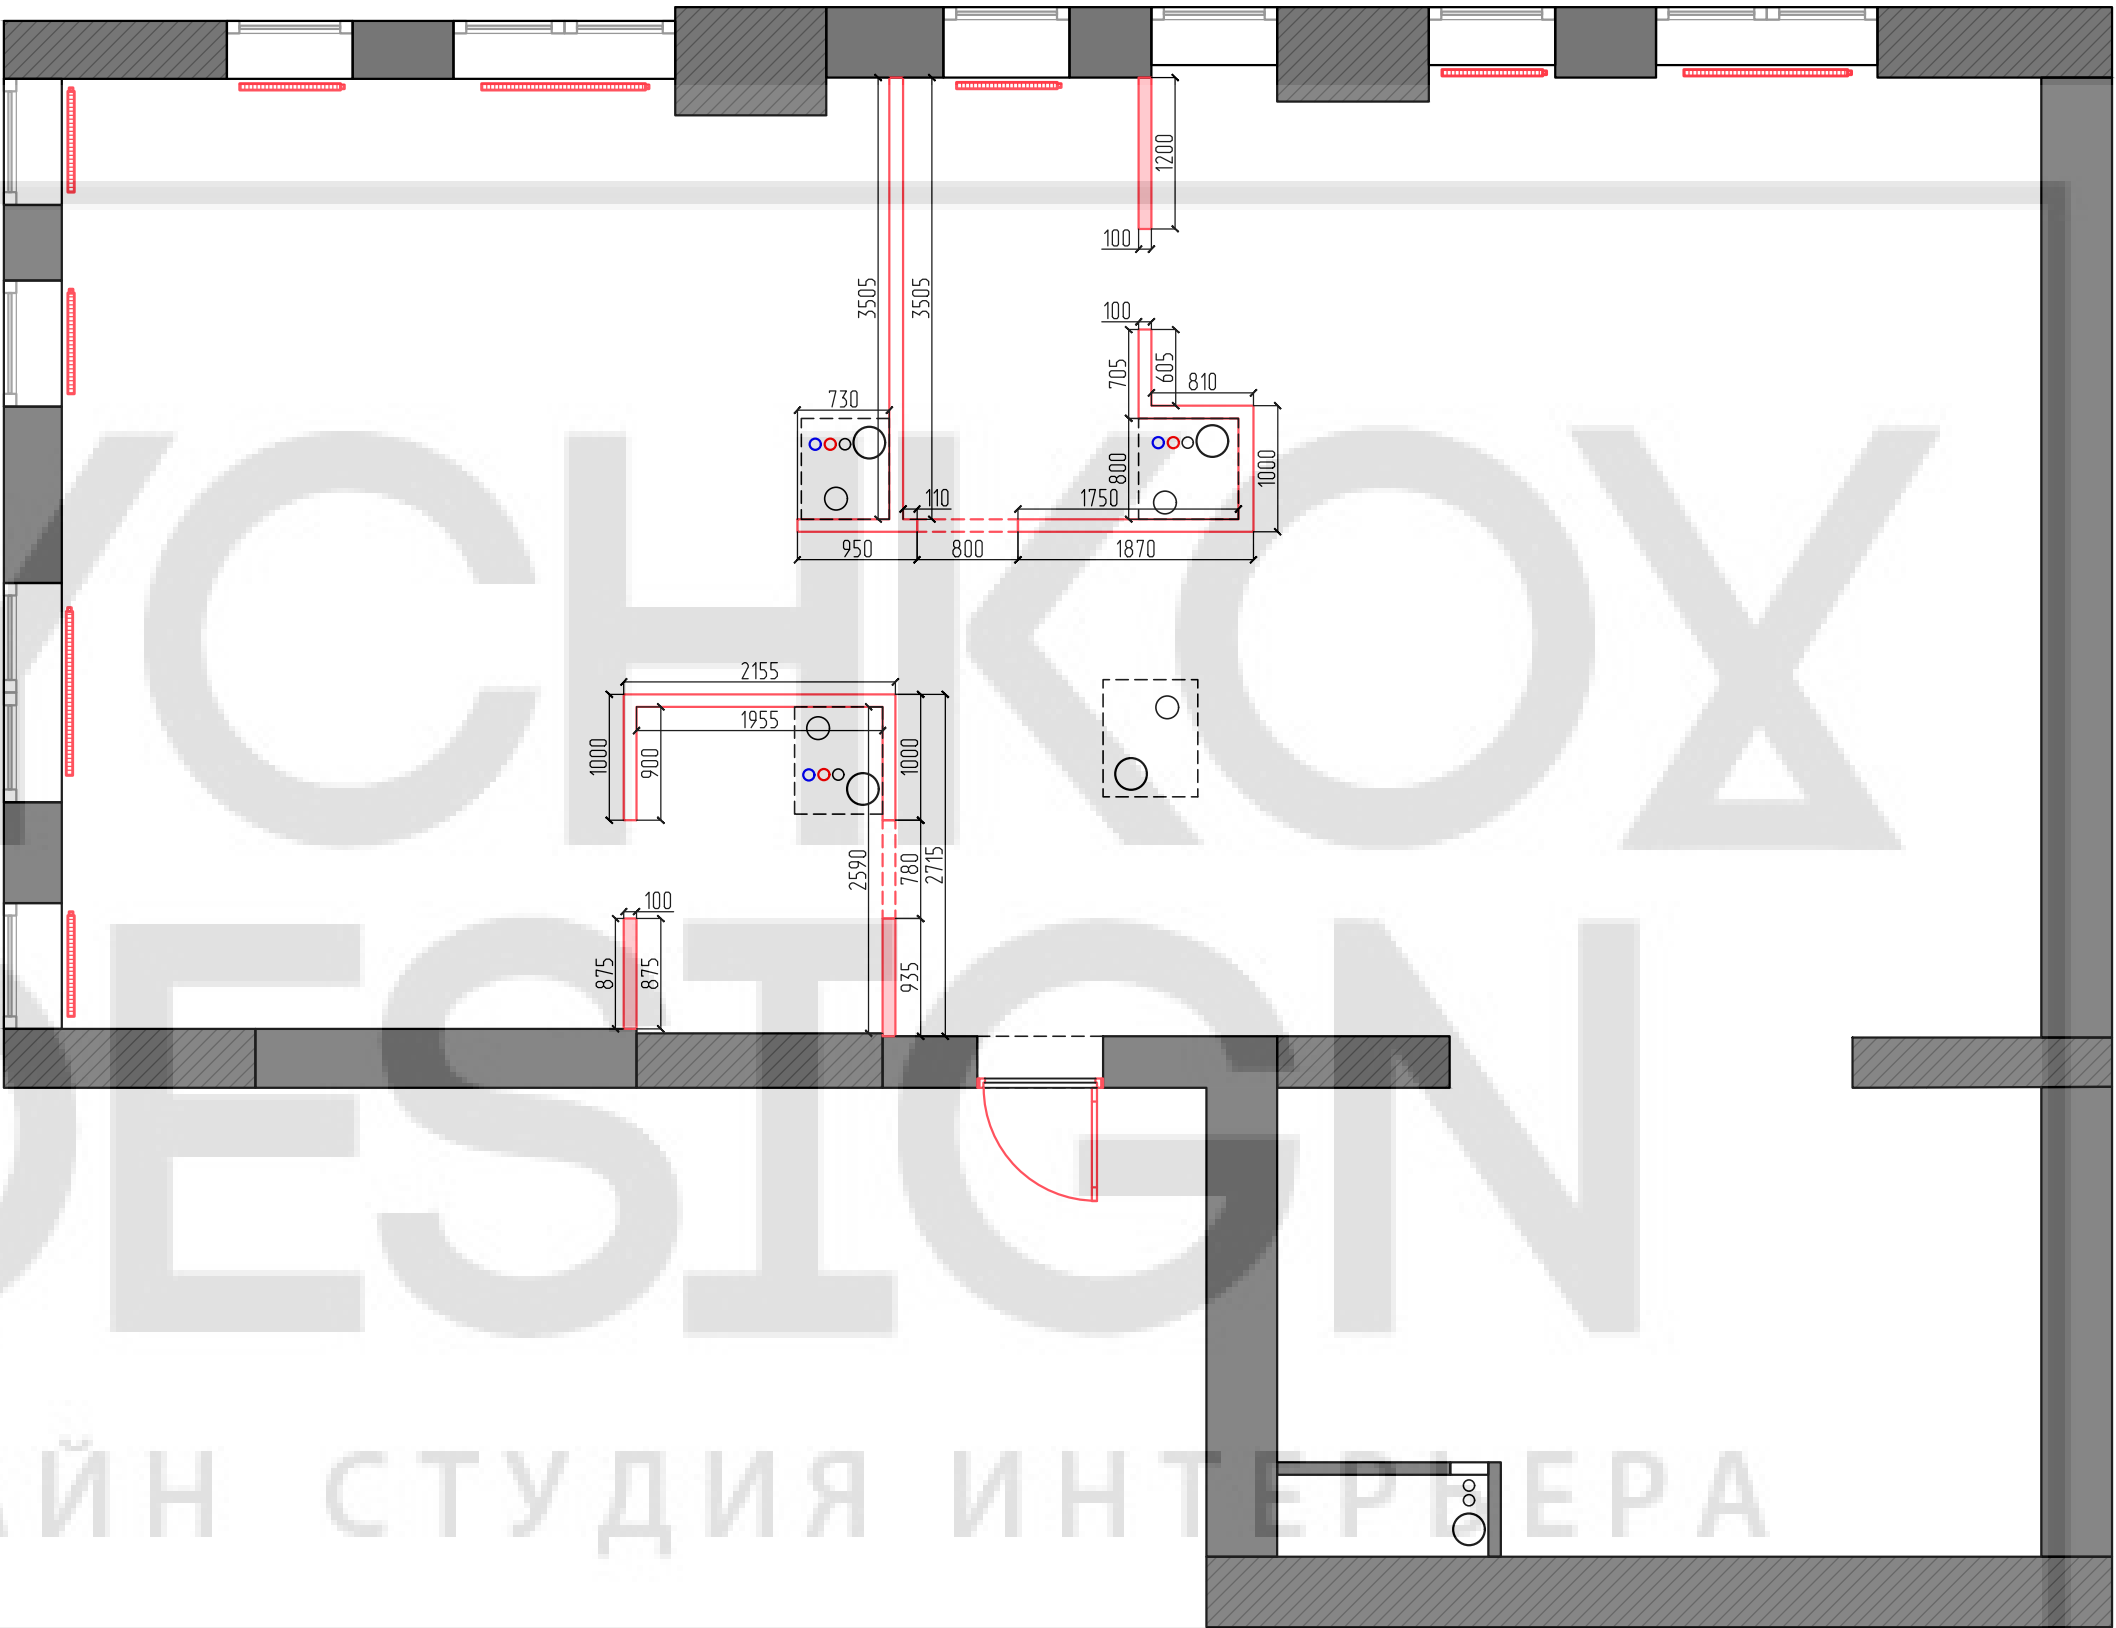


ПРИМЕЧАНИЕ:
1. Демонтаж стен осуществить на всю высоту помещения.
2. Демонтаж радиаторов с сохранением.

Должн.	Фамилия	Подпись	Дата	ЖК "Vander Park"		Стадия	Лист	Масштаб
Дизайнер	В. Бычков			План демонтажа		ЭП	4	1:60
Дизайнер	Е. Быčkoвa							
Заказчик						BYCHKOV DESIGN ДИЗАЙН СТУДИЯ ИНТЕРЬЕРА		

УСЛОВНЫЕ ОБОЗНАЧЕНИЯ

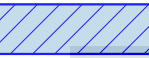	Наименование
	Возводимая перегородка из керамзитных блоков
	Монтируемая перемычка

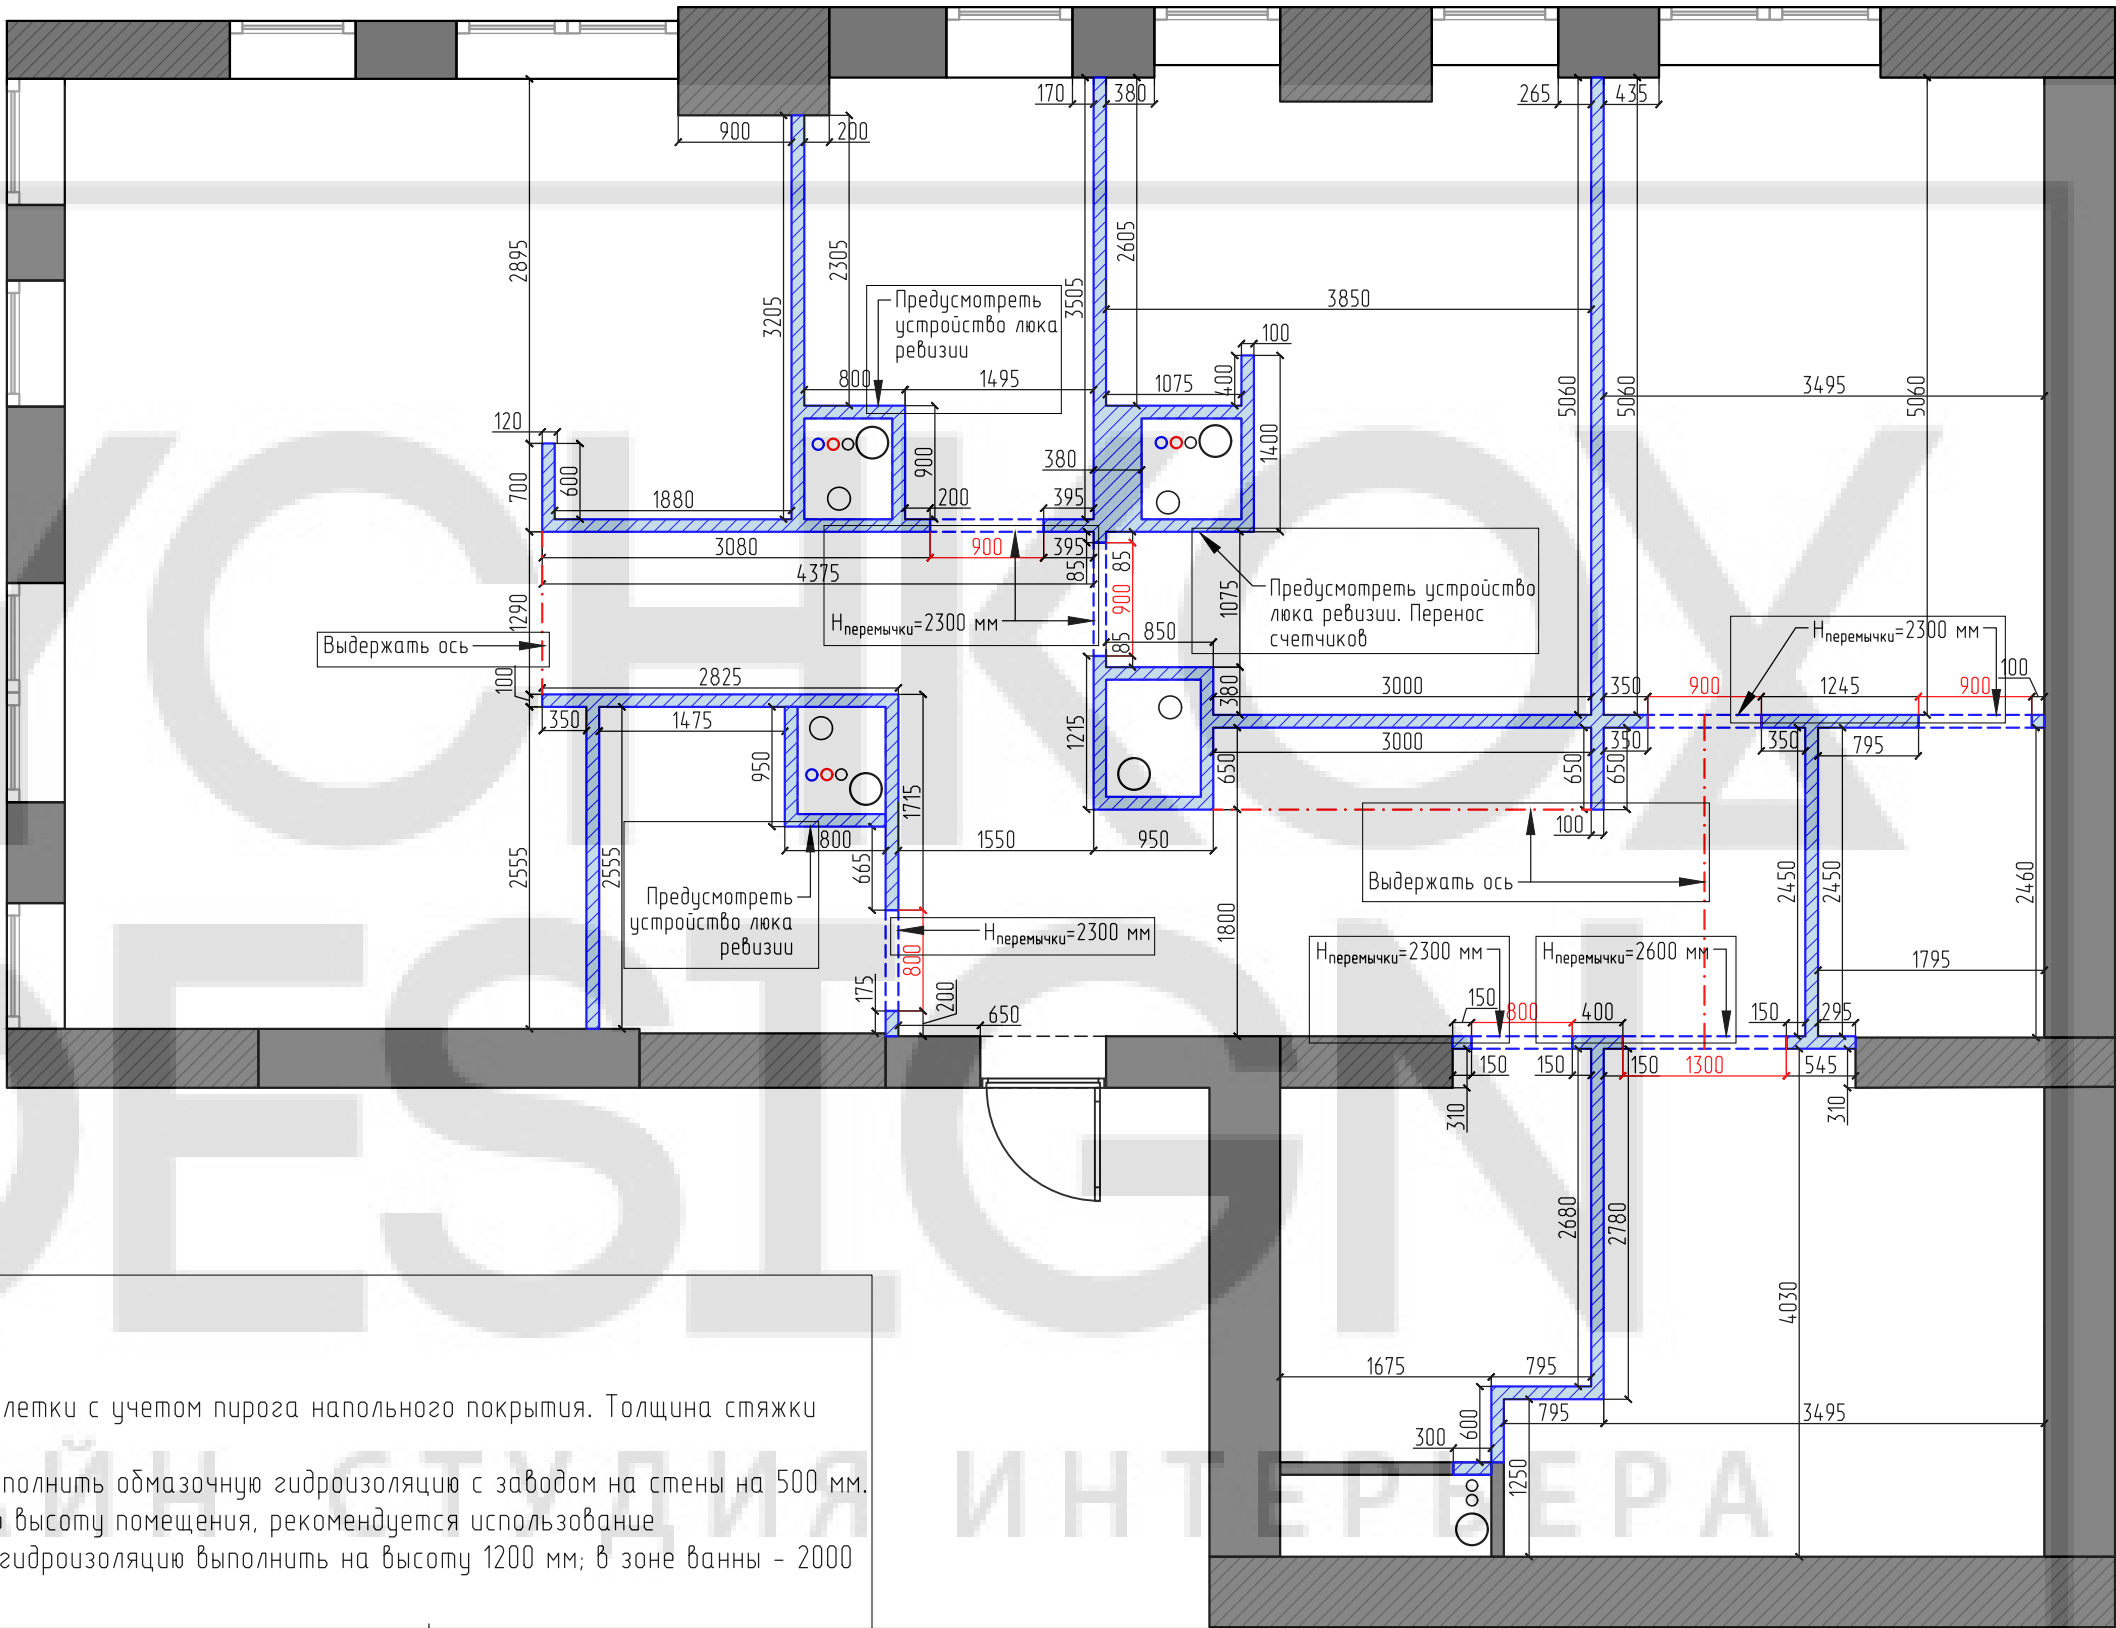



ПРИМЕЧАНИЕ:

1. Красным выделены размеры к контролю.
2. Толщина стен 100 мм.
3. Стяжку пола выполнить на высоту лестничной клетки с учетом пирога напольного покрытия. Толщина стяжки условно принята за 120 мм.
4. В санузлах, постирочной и мокрой зоне кухне выполнить обмазочную гидроизоляцию с заводом на стены на 500 мм. В зоне душевой выполнить гидроизоляцию на всю высоту помещения, рекомендуется использование гидроизоляционной ленты. В зоне умывальника гидроизоляцию выполнить на высоту 1200 мм; в зоне ванны - 2000 мм.
5. Верхнюю отметку дверного проема считать от отметки чистого пола с учетом финишного напольного покрытия. Уточнить у поставщика дверей рекомендуемую высоту каждого дверного проема.
6. Отверстия под инженерные коммуникации выполнять по месту или по отдельному заданию. После прокладки инженерных коммуникаций отверстия в стенах и перекрытиях заделать по месту.
7. При устройстве стяжки учитывать разную толщину напольных покрытий.
8. Стены монтируются на всю высоту этажа, кроме указанных.
9. Возведение конструкций из ГКЛВ в ванной и санузле ТОЛЬКО! после согласования с раскладкой и фактическим размером плитки, а также выбором сантехпосуды и смесителей.
10. Читать совместно с развертками стен.
11. Все размеры сверять по месту.

Должн.	Фамилия	Подпись	Дата	ЖК "Vander Park"	Стадия	Лист	Масштаб
Дизайнер	В. Бычков				ЭП	5	1:60
Дизайнер	Е. Бычкова						
Заказчик				План возводимых стен	BYCHKOV DESIGN ДИЗАЙН-СТУДИЯ ИНТЕРЬЕРА		

УСЛОВНЫЕ ОБОЗНАЧЕНИЯ

 	Наименование
	Монтируемая конструкция из ГКЛ, ГКЛВ
	Штукатурка по маякам

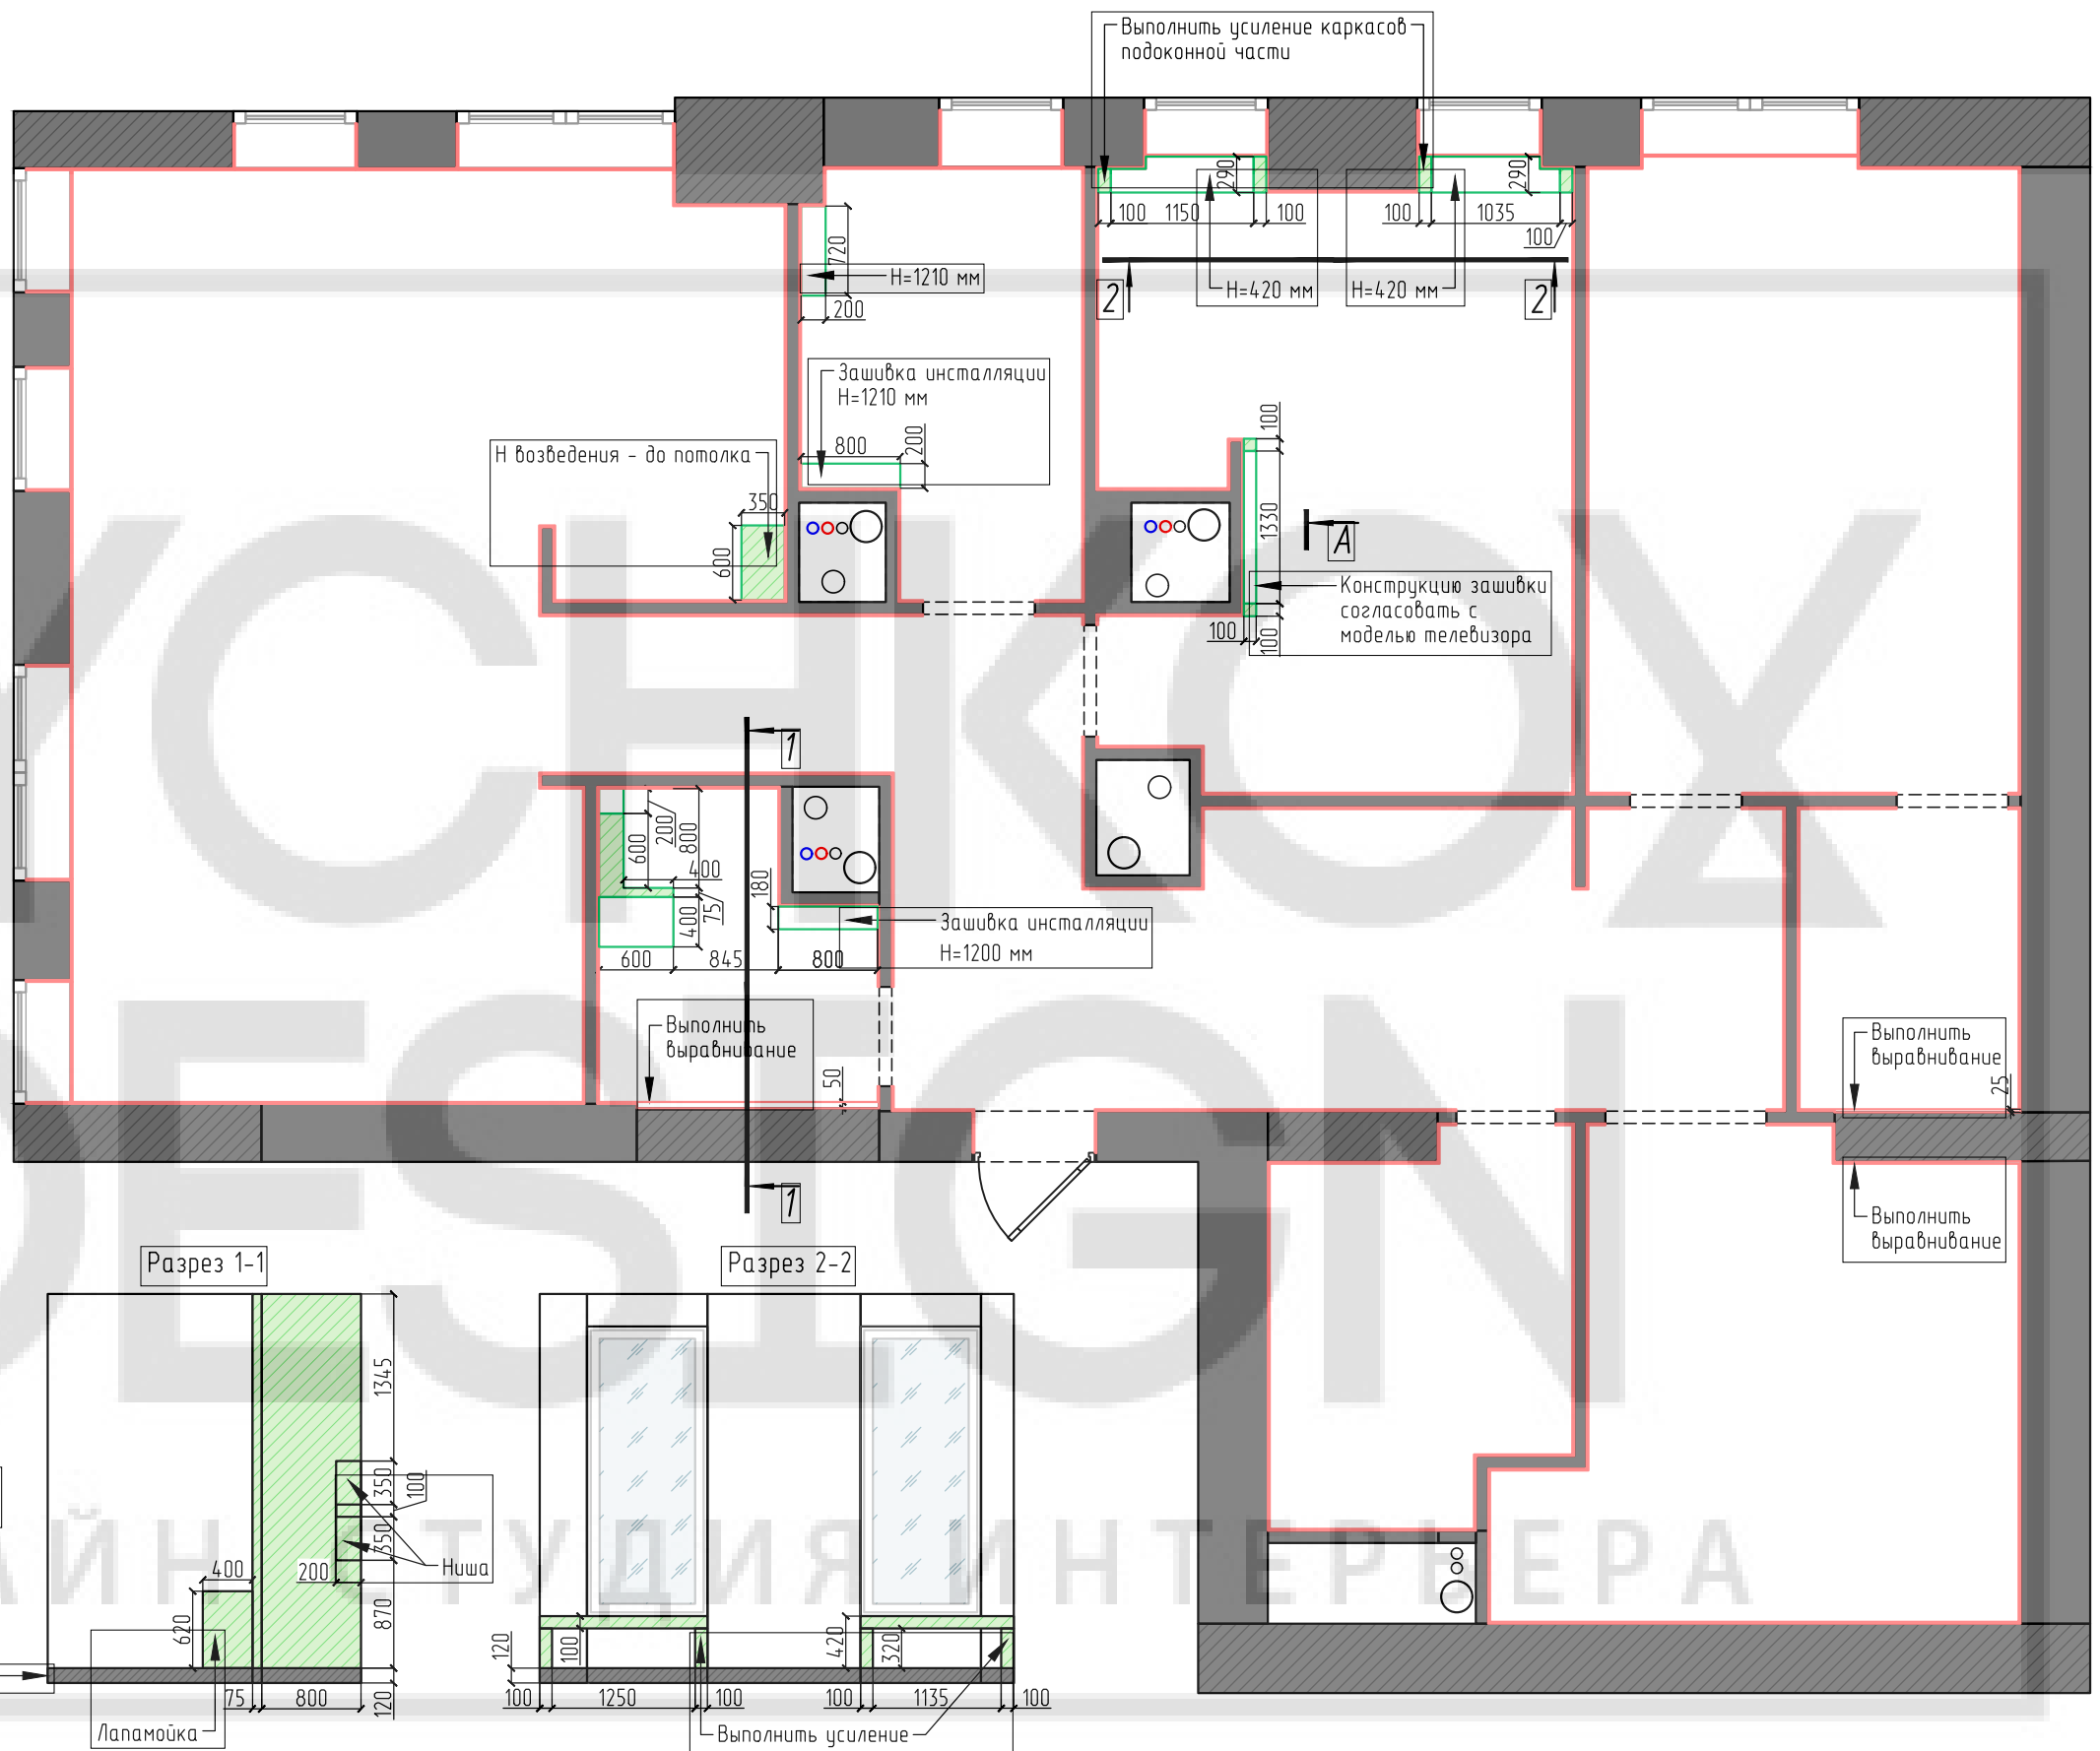


ПРИМЕЧАНИЕ:

1. Толщина штукатурки по маякам условно принята за 15 мм.
2. Возведение конструкций из ГКЛВ в ванной и санузле ТОЛЬКО! после согласования с раскладкой и фактическим размером плитки, а также выбором сантехпосуды и смесителей.
3. Читать совместно с листом 5 "План возводимых стен" и развертками стен.
4. Высоты зашивок инсталляций даны без учета финишного напольного покрытия.
5. Все размеры сверять по месту.

Должн.	Фамилия	Подпись	Дата	ЖК "Vander Park"	Стадия	Лист	Масштаб
Дизайнер	В. Бычков				ЭП	6	1:60
Дизайнер	Е. Быčkoвa						
Заказчик				План возводимых конструкций и отделки стен штукатуркой			

ЭКСПЛИКАЦИЯ ПОМЕЩЕНИЙ

№ пом.	Наименование	Площадь, м ²
1	Прихожая (коридор)	22,59
2	Санузел	4,31
3	Кухня-гостиная	35,44
4	Ванная комната	6,81
5	Кабинет	17,44
6	Спальня 1	17,61
7	Гардеробная 1	4,28
8	Спальня 2	14,37
9	Гардеробная 2	7,03
Общая площадь		129.88

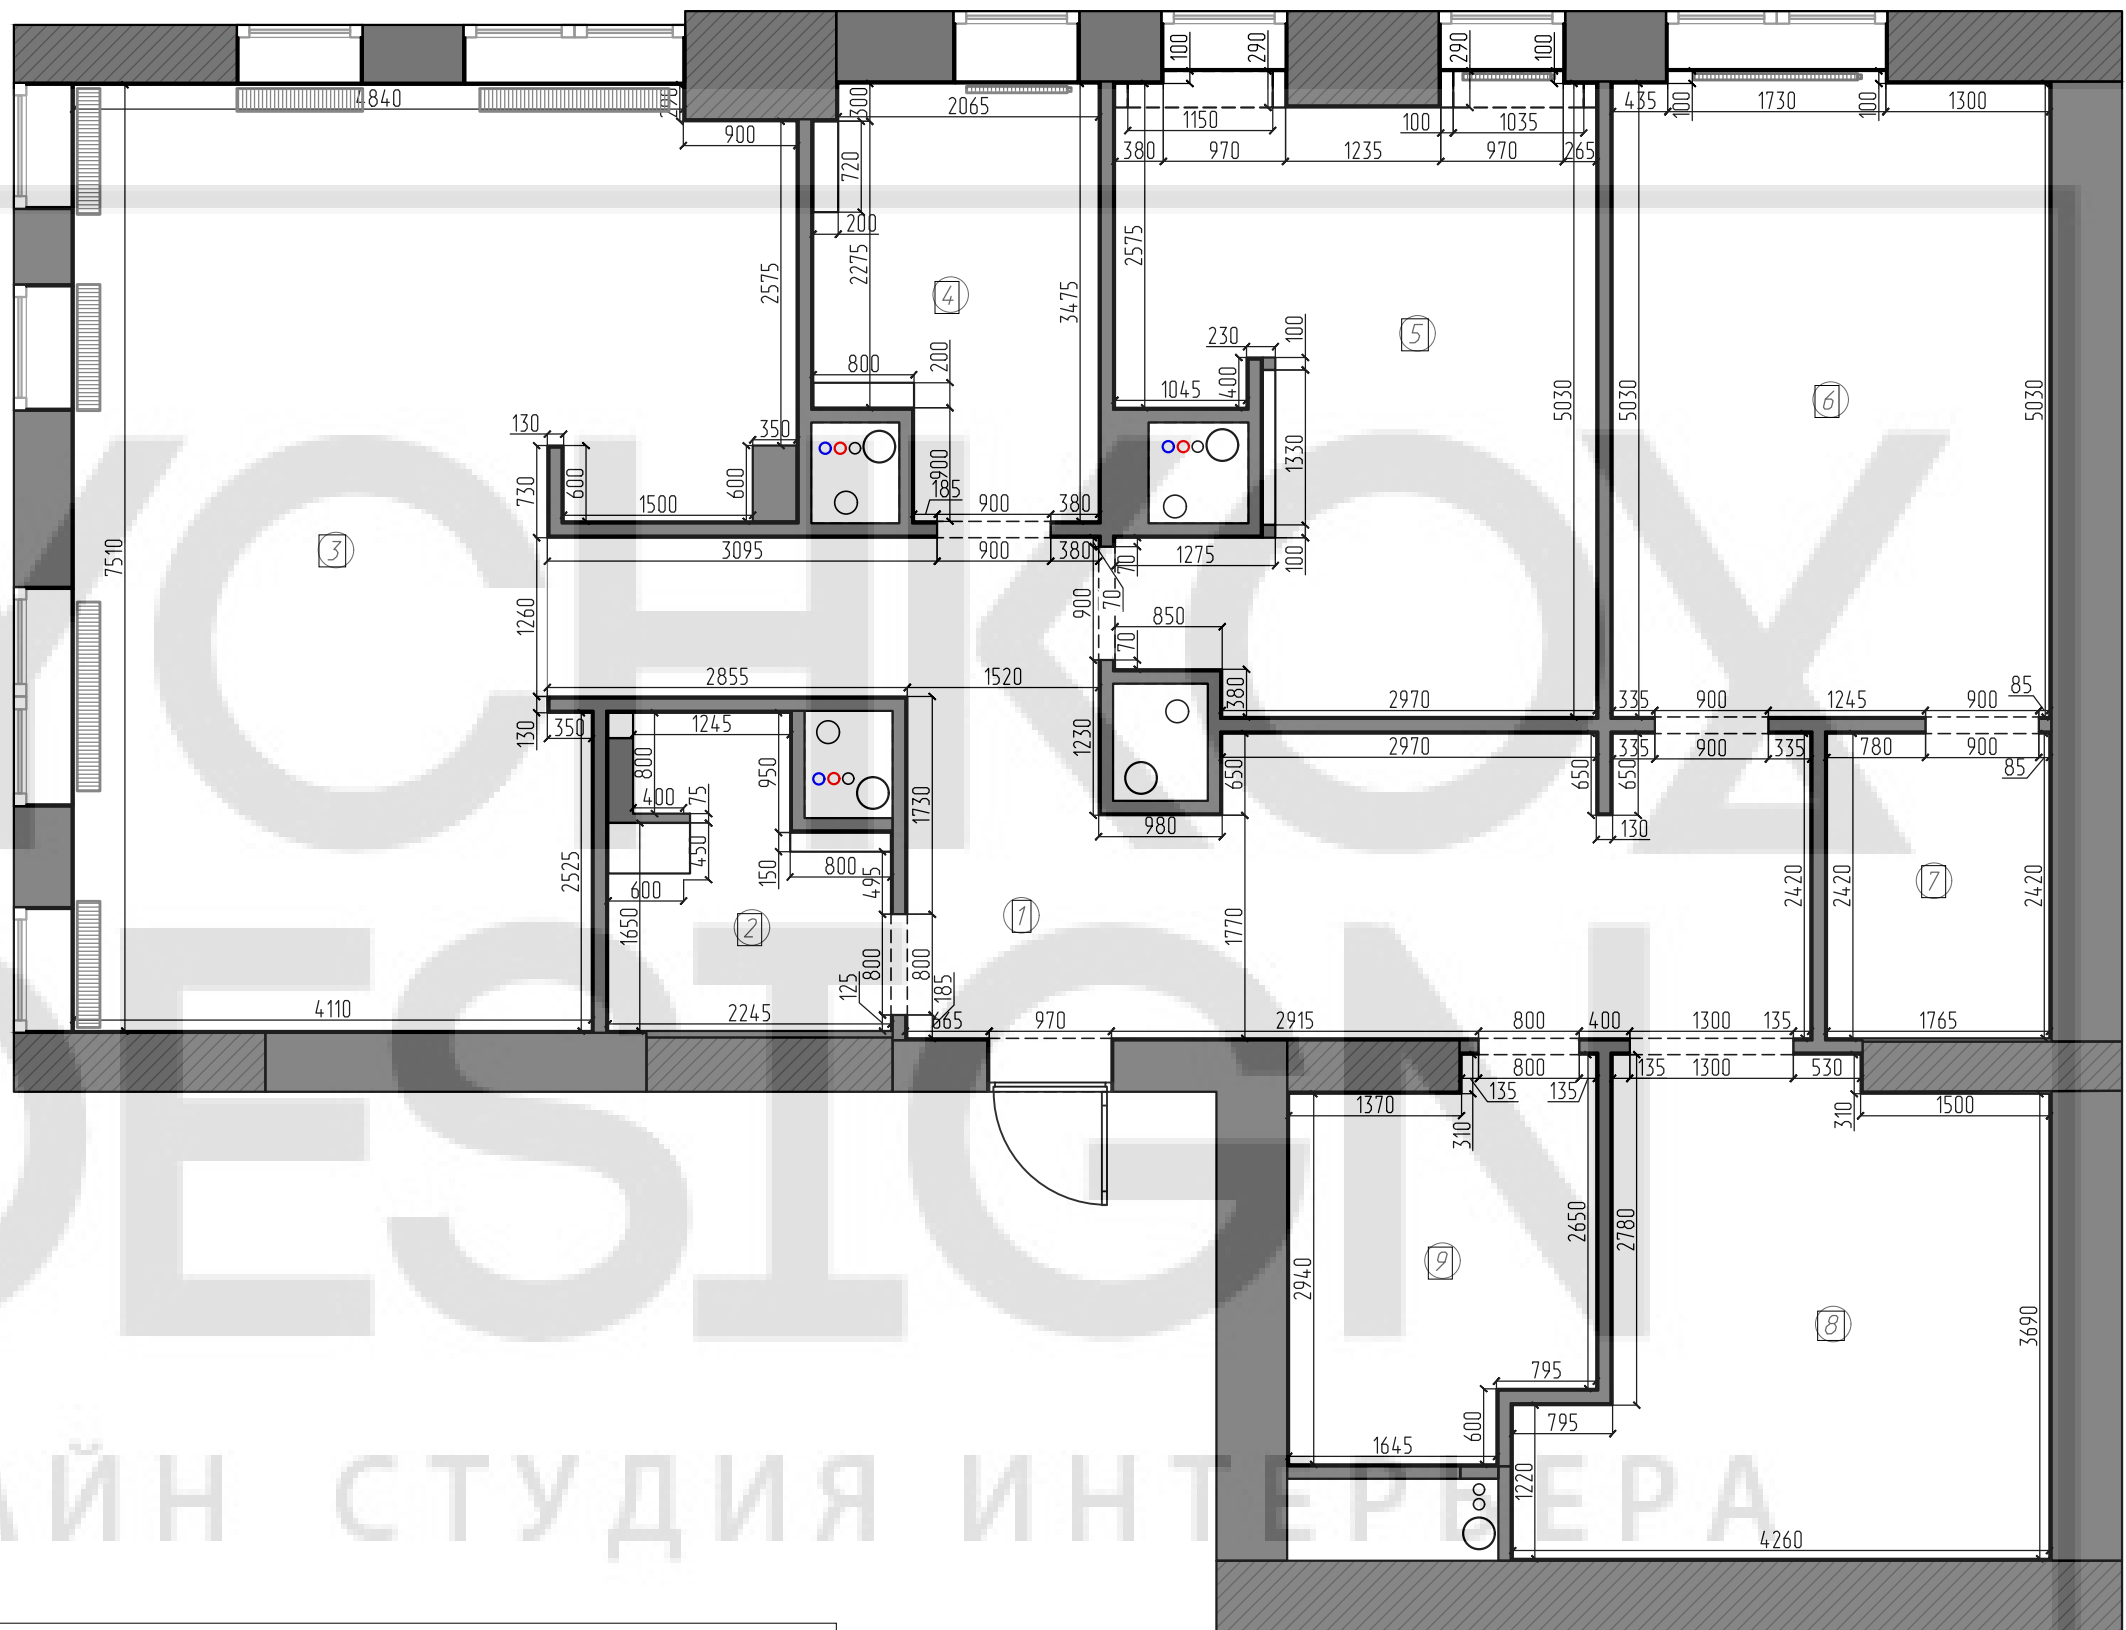


ПРИМЕЧАНИЕ:

1. Габариты мебели и привязки даны условно с учетом выравнивания стен, показаны общие габариты. С Клиентом дополнительно оговариваются производители и модели, после чего фиксируются окончательные размеры.
2. Закупку мебели производить строго после чистовой отделки, опираясь на фактические размеры после ремонта.
3. Мебель, у которой не предусмотрены вырезы под плинтус, устанавливается с отступом от стен. При необходимости установки мебели вплотную к стенам, не монтировать за ней плинтус, либо монтировать плинтус после установки такой мебели.
4. Мебель на заказ устанавливается фирмой-производителем только после дополнительных замеров специалистов.
5. Сантех.оборудование устанавливается в соответствии с тех.картами подключения воды и вывода канализации.

Должн.	Фамилия	Подпись	Дата	ЖК "Vander Park"	Стадия	Лист	Масштаб
Дизайнер	В. Бычков				ЭП	7	1:60
Дизайнер	Е. Быčkoвa						
Заказчик				План после возведения стен и штукатурки			

ЭКСПЛИКАЦИЯ ПОМЕЩЕНИЙ

№ пом.	Наименование	Площадь, м ²
1	Прихожая (коридор)	22,59
2	Санузел	4,31
3	Кухня-гостиная	35,44
4	Ванная комната	6,81
5	Кабинет	17,44
6	Спальня 1	17,61
7	Гардеробная 1	4,28
8	Спальня 2	14,37
9	Гардеробная 2	7,03
Общая площадь		129,88

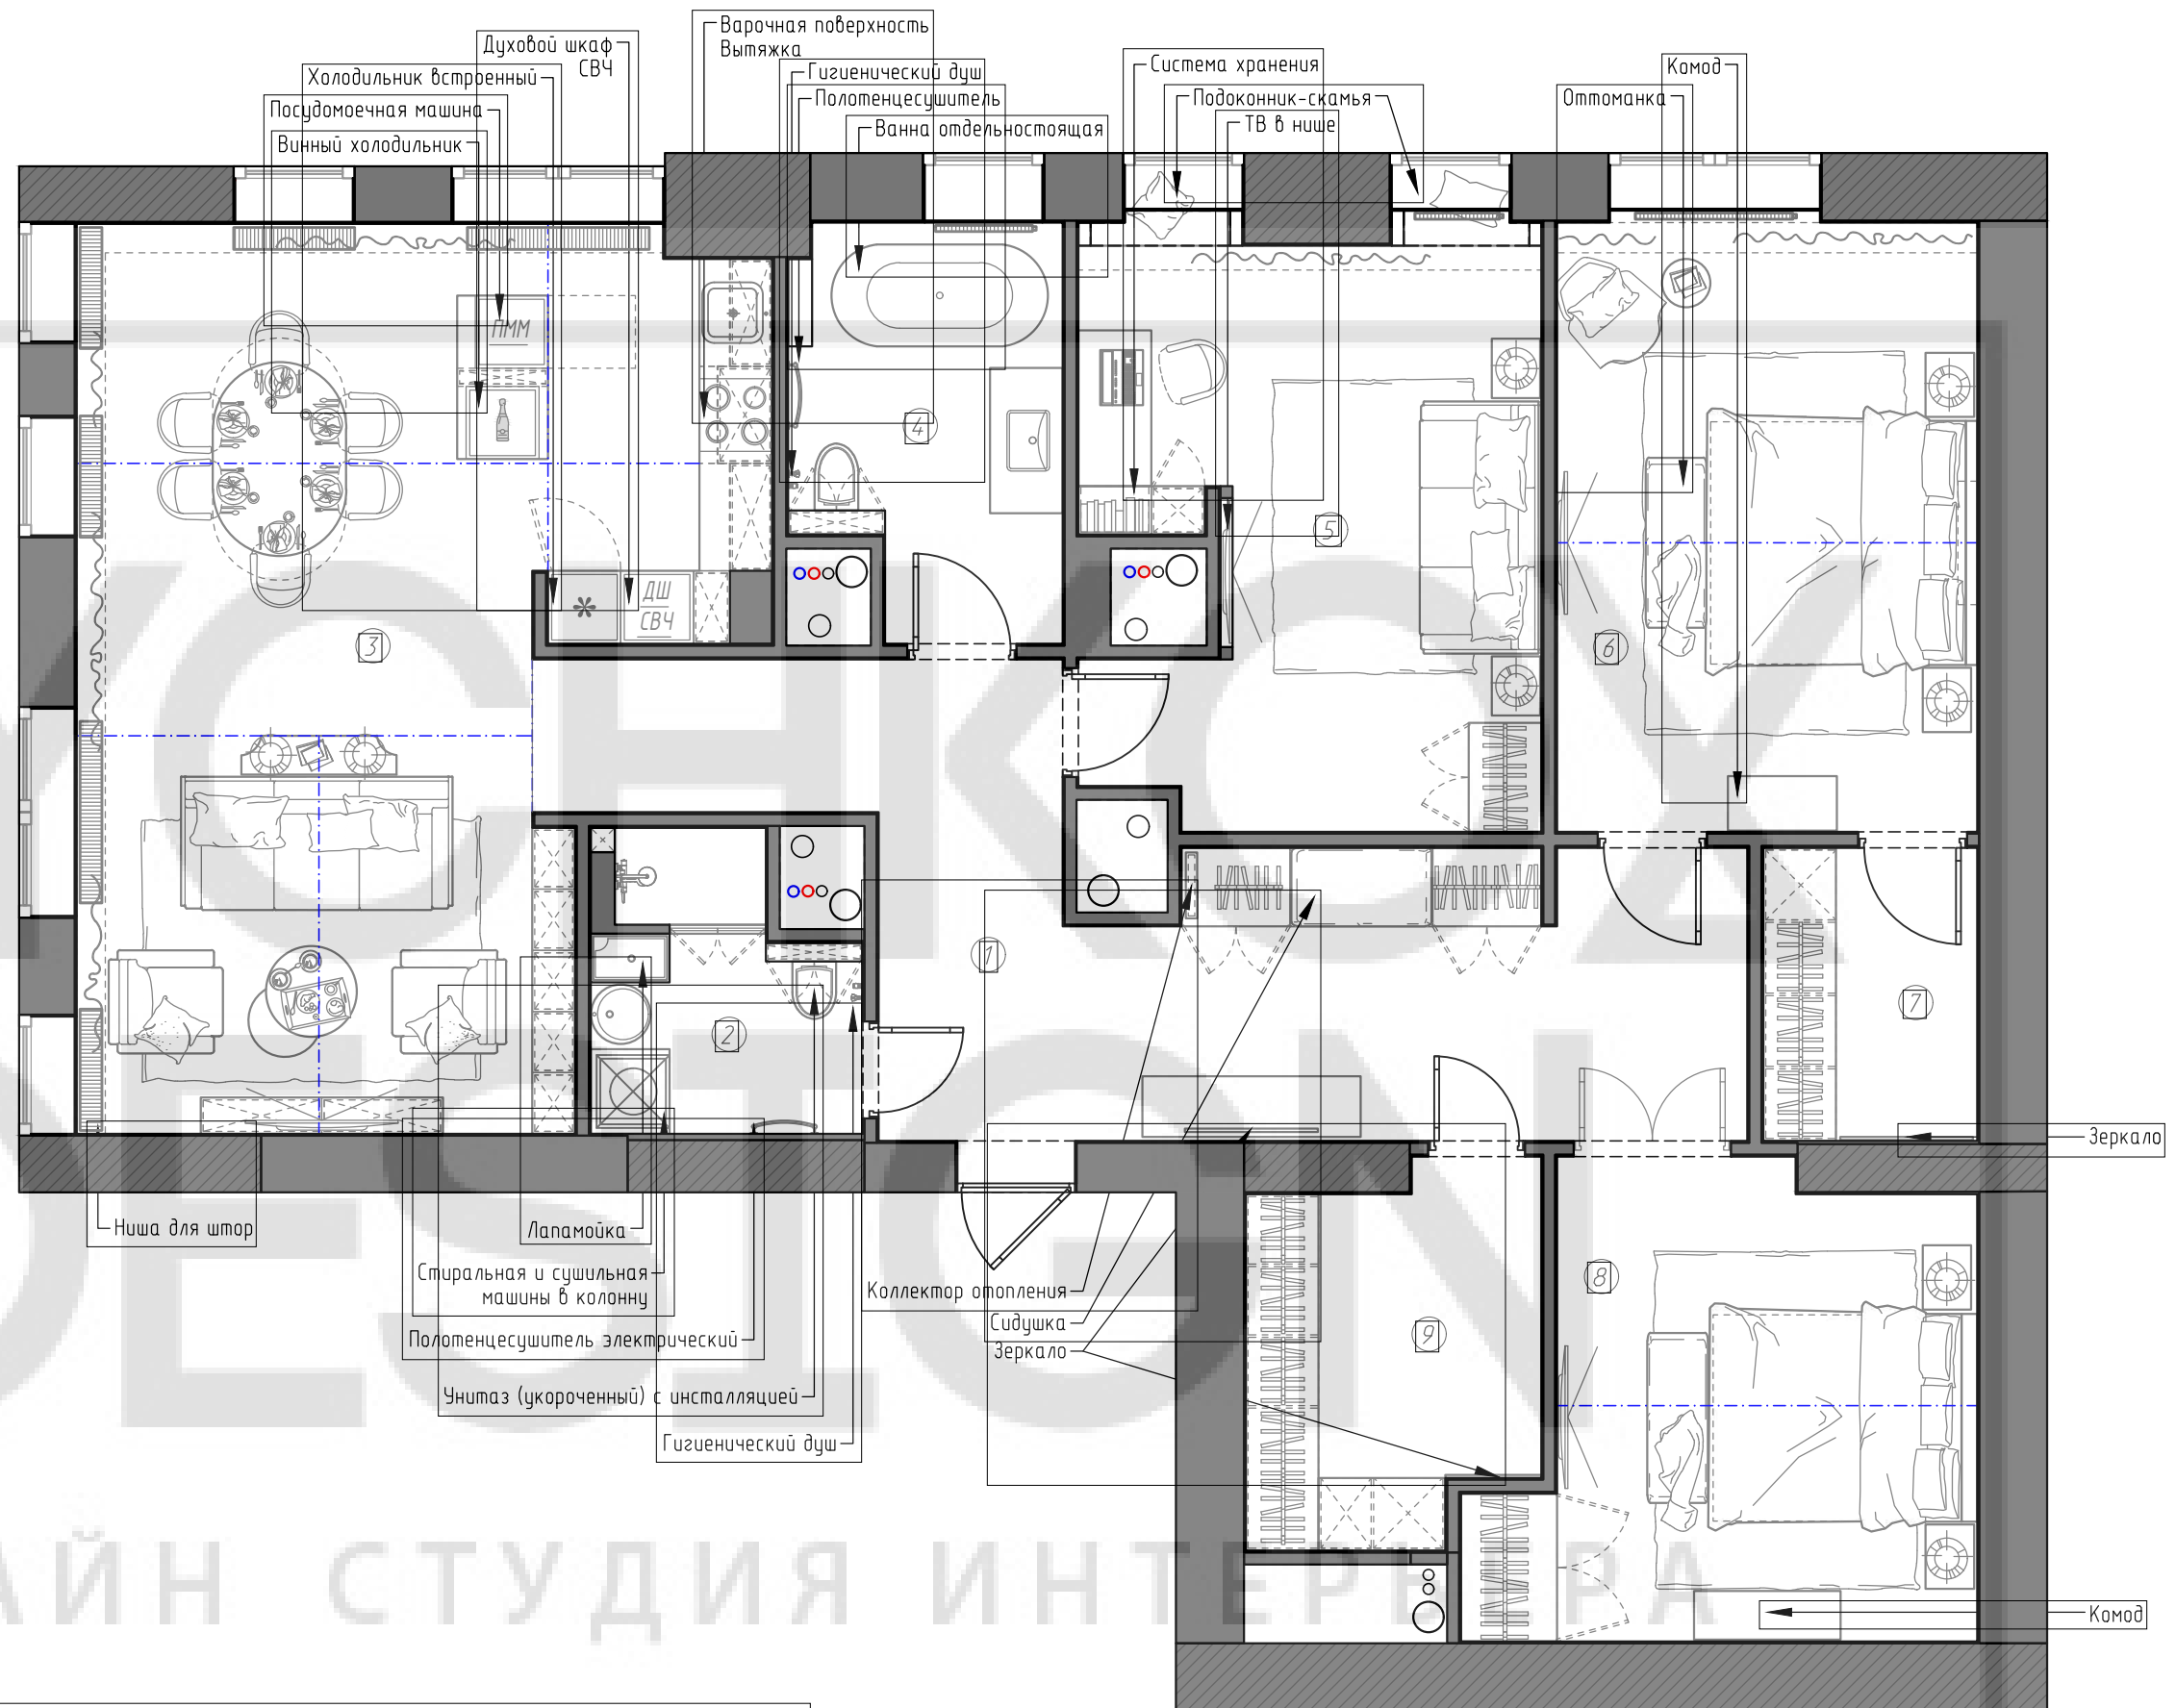


ПРИМЕЧАНИЕ:

1. Габариты мебели и привязки даны условно с учетом выравнивания стен, показаны общие габариты. С Клиентом дополнительно оговариваются производители и модели, после чего фиксируются окончательные размеры.
2. Закупку мебели производить строго после чистовой отделки, опираясь на фактические размеры после ремонта.
3. Мебель, у которой не предусмотрены вырезы под плинтус, устанавливается с отступом от стен. При необходимости установки мебели вплотную к стенам, не монтировать за ней плинтус, либо монтировать плинтус после установки такой мебели.
4. Мебель на заказ устанавливается фирмой-производителем только после дополнительных замеров специалистов.
5. Сантех.оборудование устанавливается в соответствии с тех.картами подключения воды и вывода канализации.

Должн.	Фамилия	Подпись	Дата	ЖК "Vander Park"	Стадия	Лист	Масштаб
Дизайнер	В. Бычков				ЭП	8	1:60
Дизайнер	Е. Бычкова						
				План расстановки мебели и оборудования	 ДИЗАЙН СТУДИЯ ИНТЕРЬЕРА		
Заказчик							

ЭКСПЛИКАЦИЯ ПОМЕЩЕНИЙ

№ пом.	Наименование	Площадь, м ²
1	Прихожая (коридор)	22,59
2	Санузел	4,31
3	Кухня-гостиная	35,44
4	Ванная комната	6,81
5	Кабинет	17,44
6	Спальня 1	17,61
7	Гардеробная 1	4,28
8	Спальня 2	14,37
9	Гардеробная 2	7,03
Общая площадь		129,88

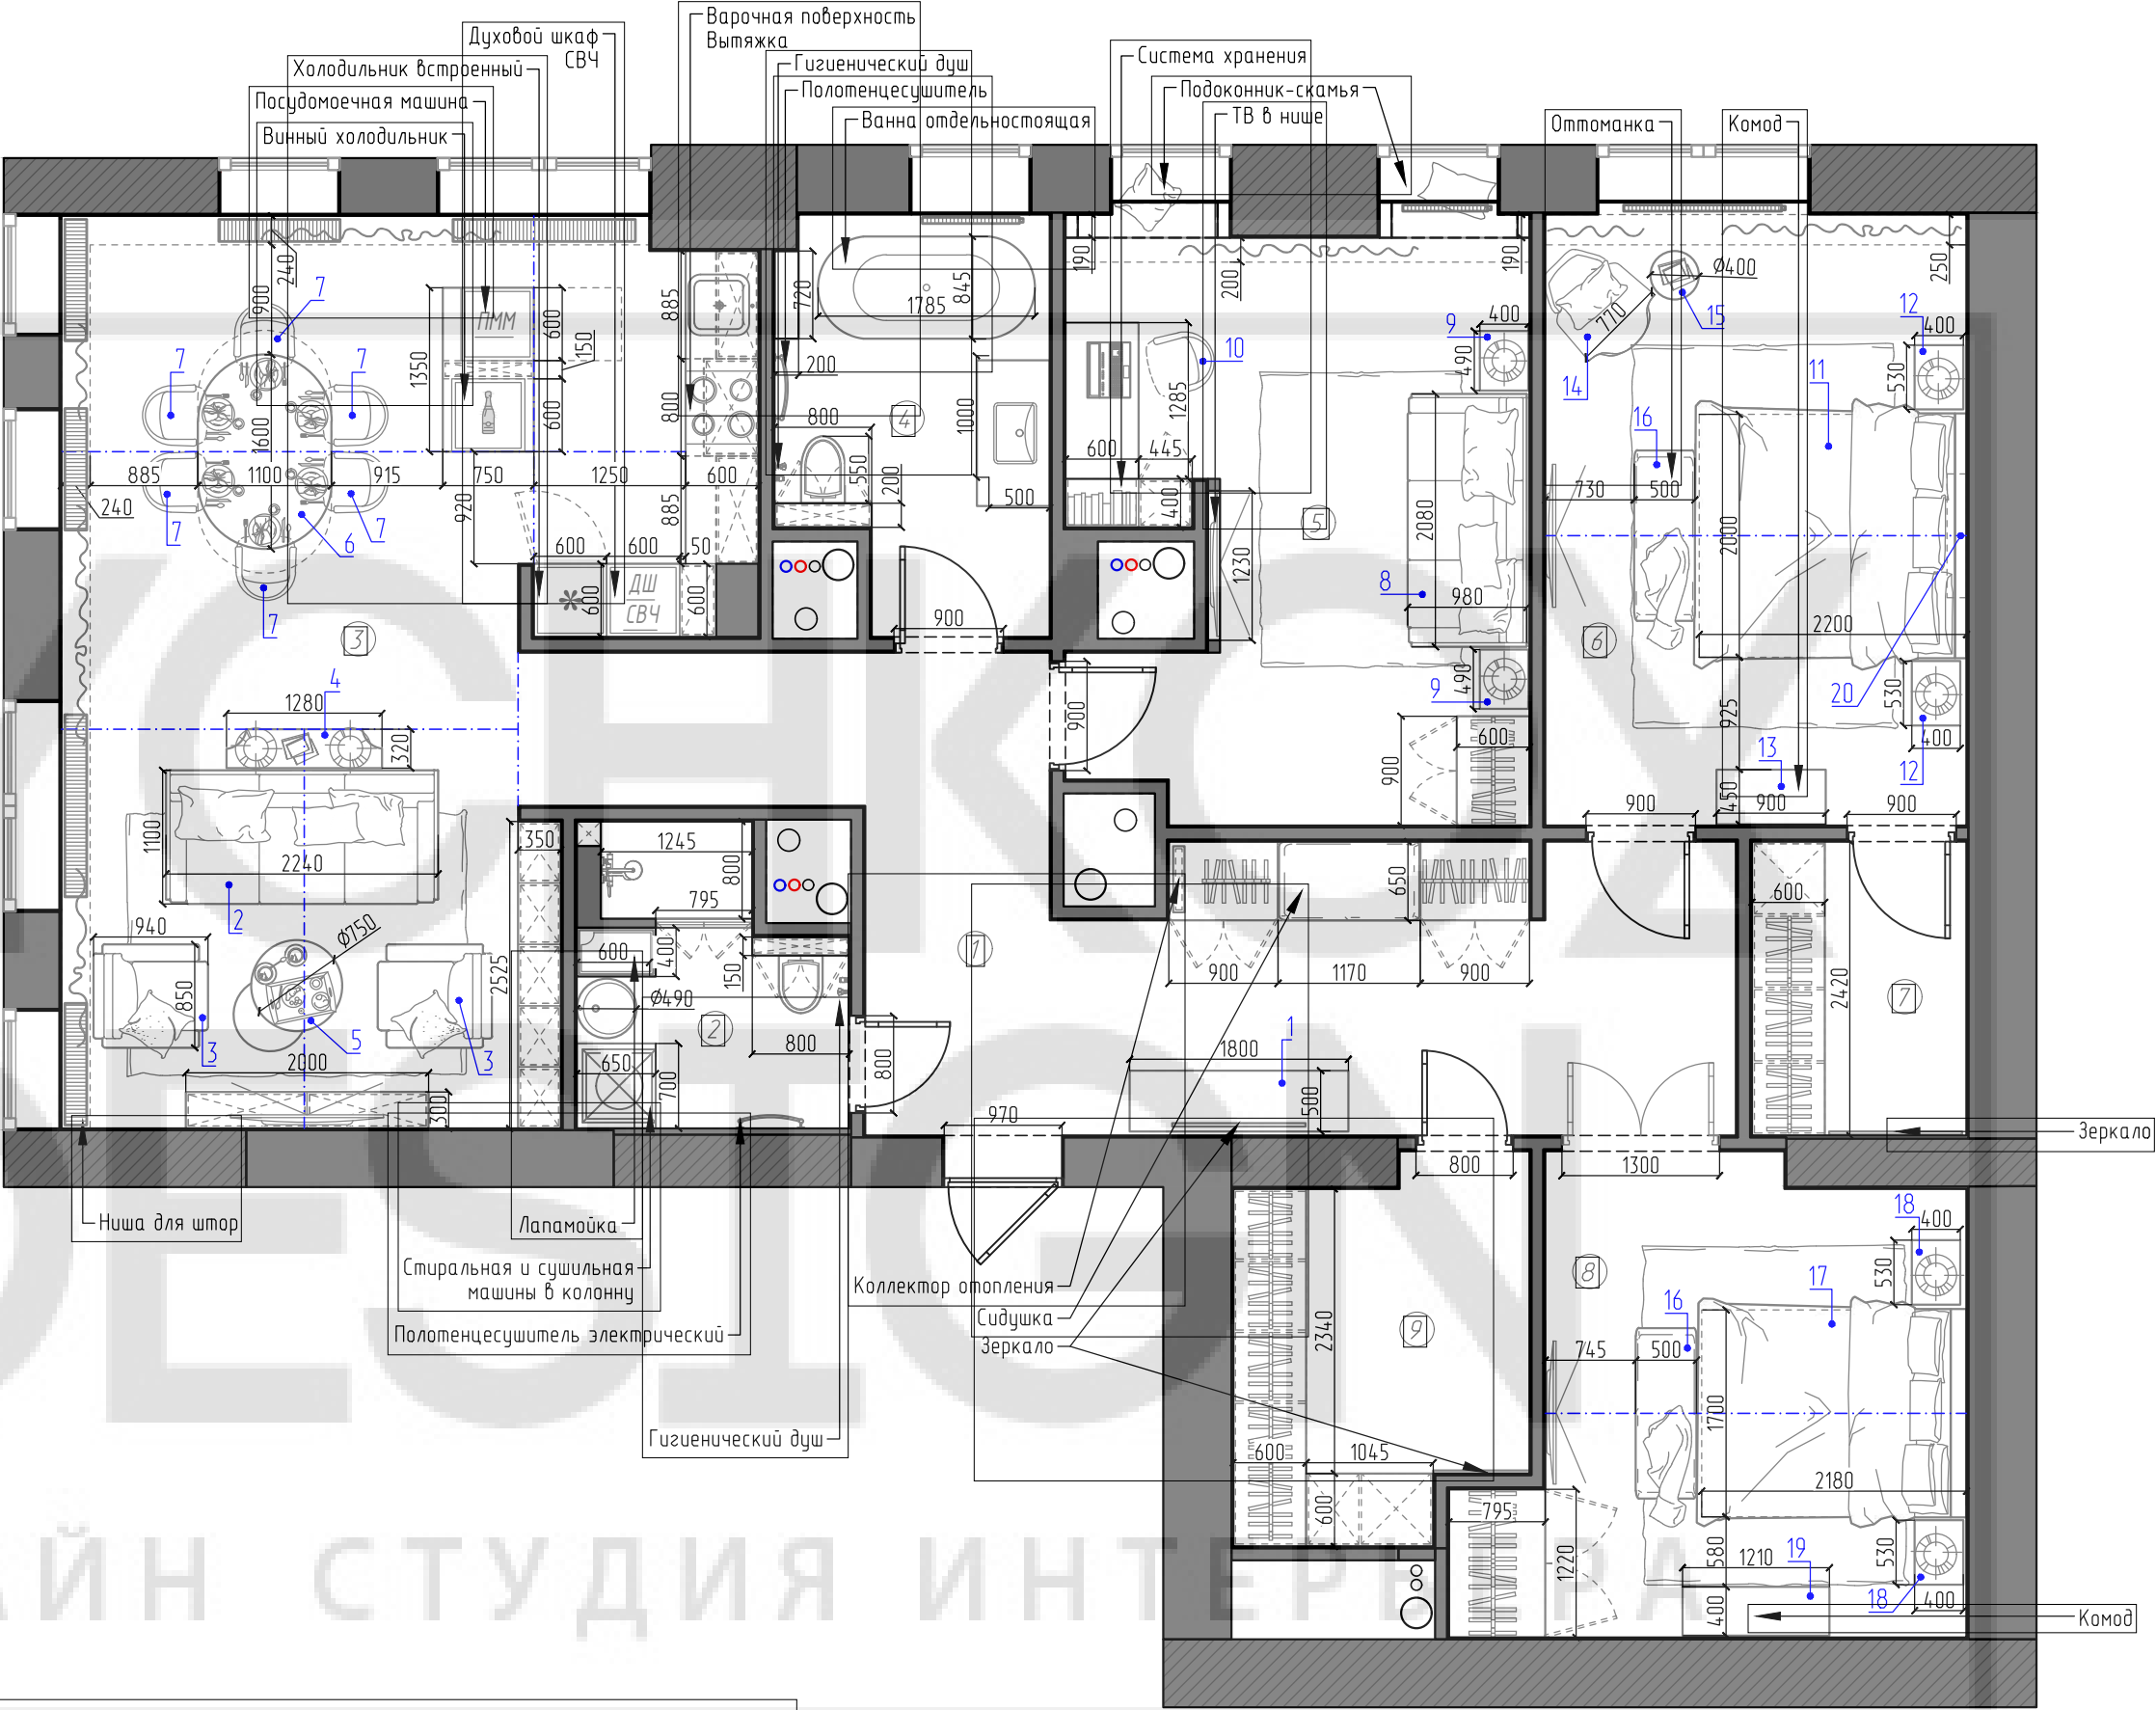

ПРИМЕЧАНИЕ:


1. Габариты мебели и привязки даны условно с учетом выравнивания стен, показаны общие габариты. С Клиентом дополнительно оговариваются производители и модели, после чего фиксируются окончательные размеры.
2. Закупку мебели производить строго после чистовой отделки, опираясь на фактические размеры после ремонта.
3. Мебель, у которой не предусмотрены вырезы под плинтус, устанавливается с отступом от стен. При необходимости установки мебели вплотную к стенам, не монтировать за ней плинтус, либо монтировать плинтус после установки такой мебели.
4. Мебель на заказ устанавливается фирмой-производителем только после дополнительных замеров специалистов.
5. Сантех.оборудование устанавливается в соответствии с тех.картами подключения воды и вывода канализации.

Должн.	Фамилия	Подпись	Дата	ЖК "Vander Park"	Стадия	Лист	Масштаб
Дизайнер	В. Бычков				ЭП	9	1:60
Дизайнер	Е. Бычкова						
Заказчик				План расстановки мебели и оборудования с размерами	BYCHKOV DESIGN ДИЗАЙН-СТУДИЯ ИНТЕРЬЕРА		

ВЕДОМОСТЬ ЭЛЕМЕНТОВ МЕБЕЛИ И ДЕКОРА

№	Производитель	Предмет	Материал, цвет	Размер	Кол-во	Фото	№	Производитель	Предмет	Материал, цвет	Размер	Кол-во	Фото																													
1	Dantone Home	Комод "City" с 2-мя фасадами и 3-мя ящиками. Артикул: COM-CITY-2BFCO-3DR	Корпус: массив и шпон дуба, МДФ Цвет: черный	Ширина: 1800 мм Глубина: 500 мм Высота: 850 мм	1		9	The IDEA	Прикроватная тумба светло-коричневого цвета Артикул: FR005	Каркас: дерево, массив, МДФ Фасад: эмаль	Ширина: 490 мм Глубина: 400 мм Высота: 540 мм	2																														
2	Dantone Home	Диван "Ла-Манш" трехместный. Артикул: LMN-2S	Каркас: дерево, фанера Подушки: ППУ Ножки: массив дуба Обивка: текстиль на выбор	Ширина: 2240 мм Глубина: 1100 мм Высота: 1020 мм	1		10	STOREFORHOME	Стул "Flex" бежевый велюр	Обивка: велюр	Ширина: 510 мм Глубина: 580 мм Высота: 830 мм	1																														
3	Dantone Home	Кресло "Гарлэнд" Артикул: GR-78--Ch	Каркас: дерево, фанера Подушки: ППУ Ножки: массив дуба Обивка: текстиль на выбор	Ширина: 850 мм Глубина: 940 мм Высота: 940 мм	2		11	Mdehouse	Кровать "HOLLY" Артикул: 0218	Обивка: ткань Цвет: на выбор (сине-зеленый по дизайну)	Ширина: 2000 мм Глубина: 2200 мм Высота: 1350 мм Размер матраса: 1800x2000 мм	1																														
4	Dantone Home	Консоль "Дрезден" с двумя ящиками Артикул: CNSL128-DRSN-2DR	Каркас: дерево Цвет: черный	Ширина: 1280 мм Глубина: 320 мм Высота: 770 мм	1		12	ACWD	ТУМБОЧКА ПРИКРОВАТНАЯ С 2 ЯЩИКАМИ АМЕРИКАНСКИЙ ОРЕХ "IMPALA" Артикул: 00-3981931	Каркас: МДФ, металл Цвет: коричневый/черный	Ширина: 530 мм Глубина: 400 мм Высота: 490 мм	2																														
5	Dantone Home	Кофейные столики "Эклипс", компл. 2 шт Артикул: AKI-58316	Каркас: металл Цвет: черный/золото	Ширина: 750 мм Глубина: 750 мм Высота: 500 мм	1		13	ACWD	ТУМБА ВЫСОКАЯ С 2 ДВЕРЦАМИ АМЕРИКАНСКИЙ ОРЕХ "IMPALA" Артикул: 00-3981931	Каркас: МДФ, металл Цвет: коричневый/черный	Индивидуальные размеры Ширина: 900 мм Глубина: 450 мм Высота: 840 мм	1																														
6	Dantone Home	Обеденный стол "Гранд Классик" овальный раскладной Артикул: DT160x100-GRNDcl-0V-EXT40	Каркас: массив и шпон дуба, МДФ Ножки и декор: металл	Ширина: 1600 (2000) мм Глубина: 110 мм Высота: 780 мм	1		14	SITS	КРЕСЛО С МЯГКИМИ ПОДЛОКОТНИКАМИ ЧЕРНОЕ "GRETA" Артикул: 192013	Каркас: Дерево Обивка: текстиль Цвет: на выбор (сине-зеленый по дизайну)	Ширина: 770 мм Глубина: 930 мм Высота: 1080 мм	1																														
7	Dantone Home	Стул "Престон" Артикул: DSA004	Каркас: дерево, фанера Подушки: ППУ Ножки: массив дуба Обивка: текстиль на выбор (марсала по дизайну)	Ширина: 540 мм Глубина: 580 мм Высота: 900 мм	6		ПРИМЕЧАНИЕ: 1. Композиционные схемы корпусной мебели по индивидуальному изготовлению указаны отдельно. <table><tr><td>Должн.</td><td>Фамилия</td><td>Подпись</td><td>Дата</td><td colspan="2" rowspan="3">ЖК "Vander Park"</td><td>Стадия</td><td>Лист</td><td>Масштаб</td></tr><tr><td>Дизайнер</td><td>В. Бычков</td><td></td><td></td><td rowspan="2">ЭП</td><td rowspan="3">10</td><td rowspan="3">1:60</td></tr><tr><td>Дизайнер</td><td>Е. Бычкова</td><td></td><td></td></tr><tr><td>Заказчик</td><td></td><td></td><td></td><td colspan="2">Ведомость элементов мебели и декора</td><td colspan="3"> BYCHKOV DESIGN ДИЗАЙН-СТУДИЯ ИНТЕРЬЕРА </td></tr></table>							Должн.	Фамилия	Подпись	Дата	ЖК "Vander Park"		Стадия	Лист	Масштаб	Дизайнер	В. Бычков			ЭП	10	1:60	Дизайнер	Е. Бычкова			Заказчик				Ведомость элементов мебели и декора		BYCHKOV DESIGN ДИЗАЙН-СТУДИЯ ИНТЕРЬЕРА		
Должн.	Фамилия	Подпись	Дата	ЖК "Vander Park"		Стадия	Лист	Масштаб																																		
Дизайнер	В. Бычков					ЭП	10	1:60																																		
Дизайнер	Е. Бычкова	
Заказчик				Ведомость элементов мебели и декора		BYCHKOV DESIGN ДИЗАЙН-СТУДИЯ ИНТЕРЬЕРА																																				
8	SK Design	ДИВАН-КРОВАТЬ "MENDINI" ЕВРОКНИЖКА Артикул: MEN-EKL-2L/180-BEI	Каркас: березовая фанера Обивка: ткань на выбор (зеленая по дизайну)	Ширина: 2080 мм Глубина: 980 мм Высота: 880 мм	1																																					

ВЕДОМОСТЬ ЭЛЕМЕНТОВ МЕБЕЛИ И ДЕКОРА


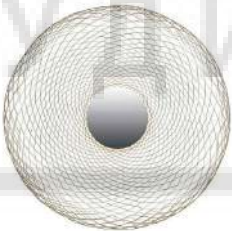
№	Производитель	Предмет	Материал, цвет	Размер	Кол-во	Фото
15	For Miss	КОФЕЙНЫЙ СТОЛИК КРУГЛЫЙ С ЧЕРНОЙ МРАМОРНОЙ СТОЛЕШНИЦЕЙ ЗОЛОТО "FOR MISS" Артикул: 00-4023175	Корпус: металл, мрамор Цвет: черный/золото	Ширина: 400 мм Глубина: 400 мм Высота: 500 мм	1	
16	Mdehouse	Пуф "NEXT" Артикул: 0364	Каркас: дерево Обивка: ткань Цвет: на выбор (сине-зеленый и бежевый по дизайну)	Длина: 1404 мм Глубина: 500 мм Высота: 400 мм	2	
17	Mdehouse	Кровать "KELLY" Артикул: 0395	Обивка: текстиль на выбор (марсала по дизайну)	Размер матраса: 1800x2000 мм Высота: 1400 мм	1	
18	SK Design	ПРИКРОВАТНАЯ ТУМБА С ЯЩИКОМ "OLSON WOOD" Артикул: OLS-WD-TUM-5	Каркас: шпонированный МДФ, шпон/эмаль Цвет: черный/матовый алюминий	Ширина: 530 мм Глубина: 400 мм Высота: 580 мм	2	
19	The IDEA	Комод Артикул: CS039	Каркас: МДФ, массив дуба Цвет: тонировка Дуб венге/синий (RAL 5008) Гравировка: 7 Ручки: P4	Ширина: 1210 мм Глубина: 400 мм Высота: 780 мм	1	
20	Dantone Home	Зеркало "Mia" Артикул: 36026	Каркас: металл Цвет: золото	Ширина: 1020 мм Глубина: 160 мм Высота: 1020 мм	1	

ПРИМЕЧАНИЕ:

1. Композиционные схемы корпусной мебели по индивидуальному изготовлению указаны отдельно.

Должн.	Фамилия	Подпись	Дата	ЖК "Vander Park"	Стадия	Лист	Масштаб
Дизайнер	В. Бычков				ЭП	11	1:60
Дизайнер	Е. Быčkoвa						
Заказчик				Ведомость элементов мебели и декора		BYCHKOV DESIGN ДИЗАЙН-СТУДИЯ ИНТЕРЬЕРА	

ДВЕРИ МЕЖКОМНАТНЫЕ
Производитель: Academy. Тип: TOULON AF,
Наличник ГЭС, Плинтус PIRAMID

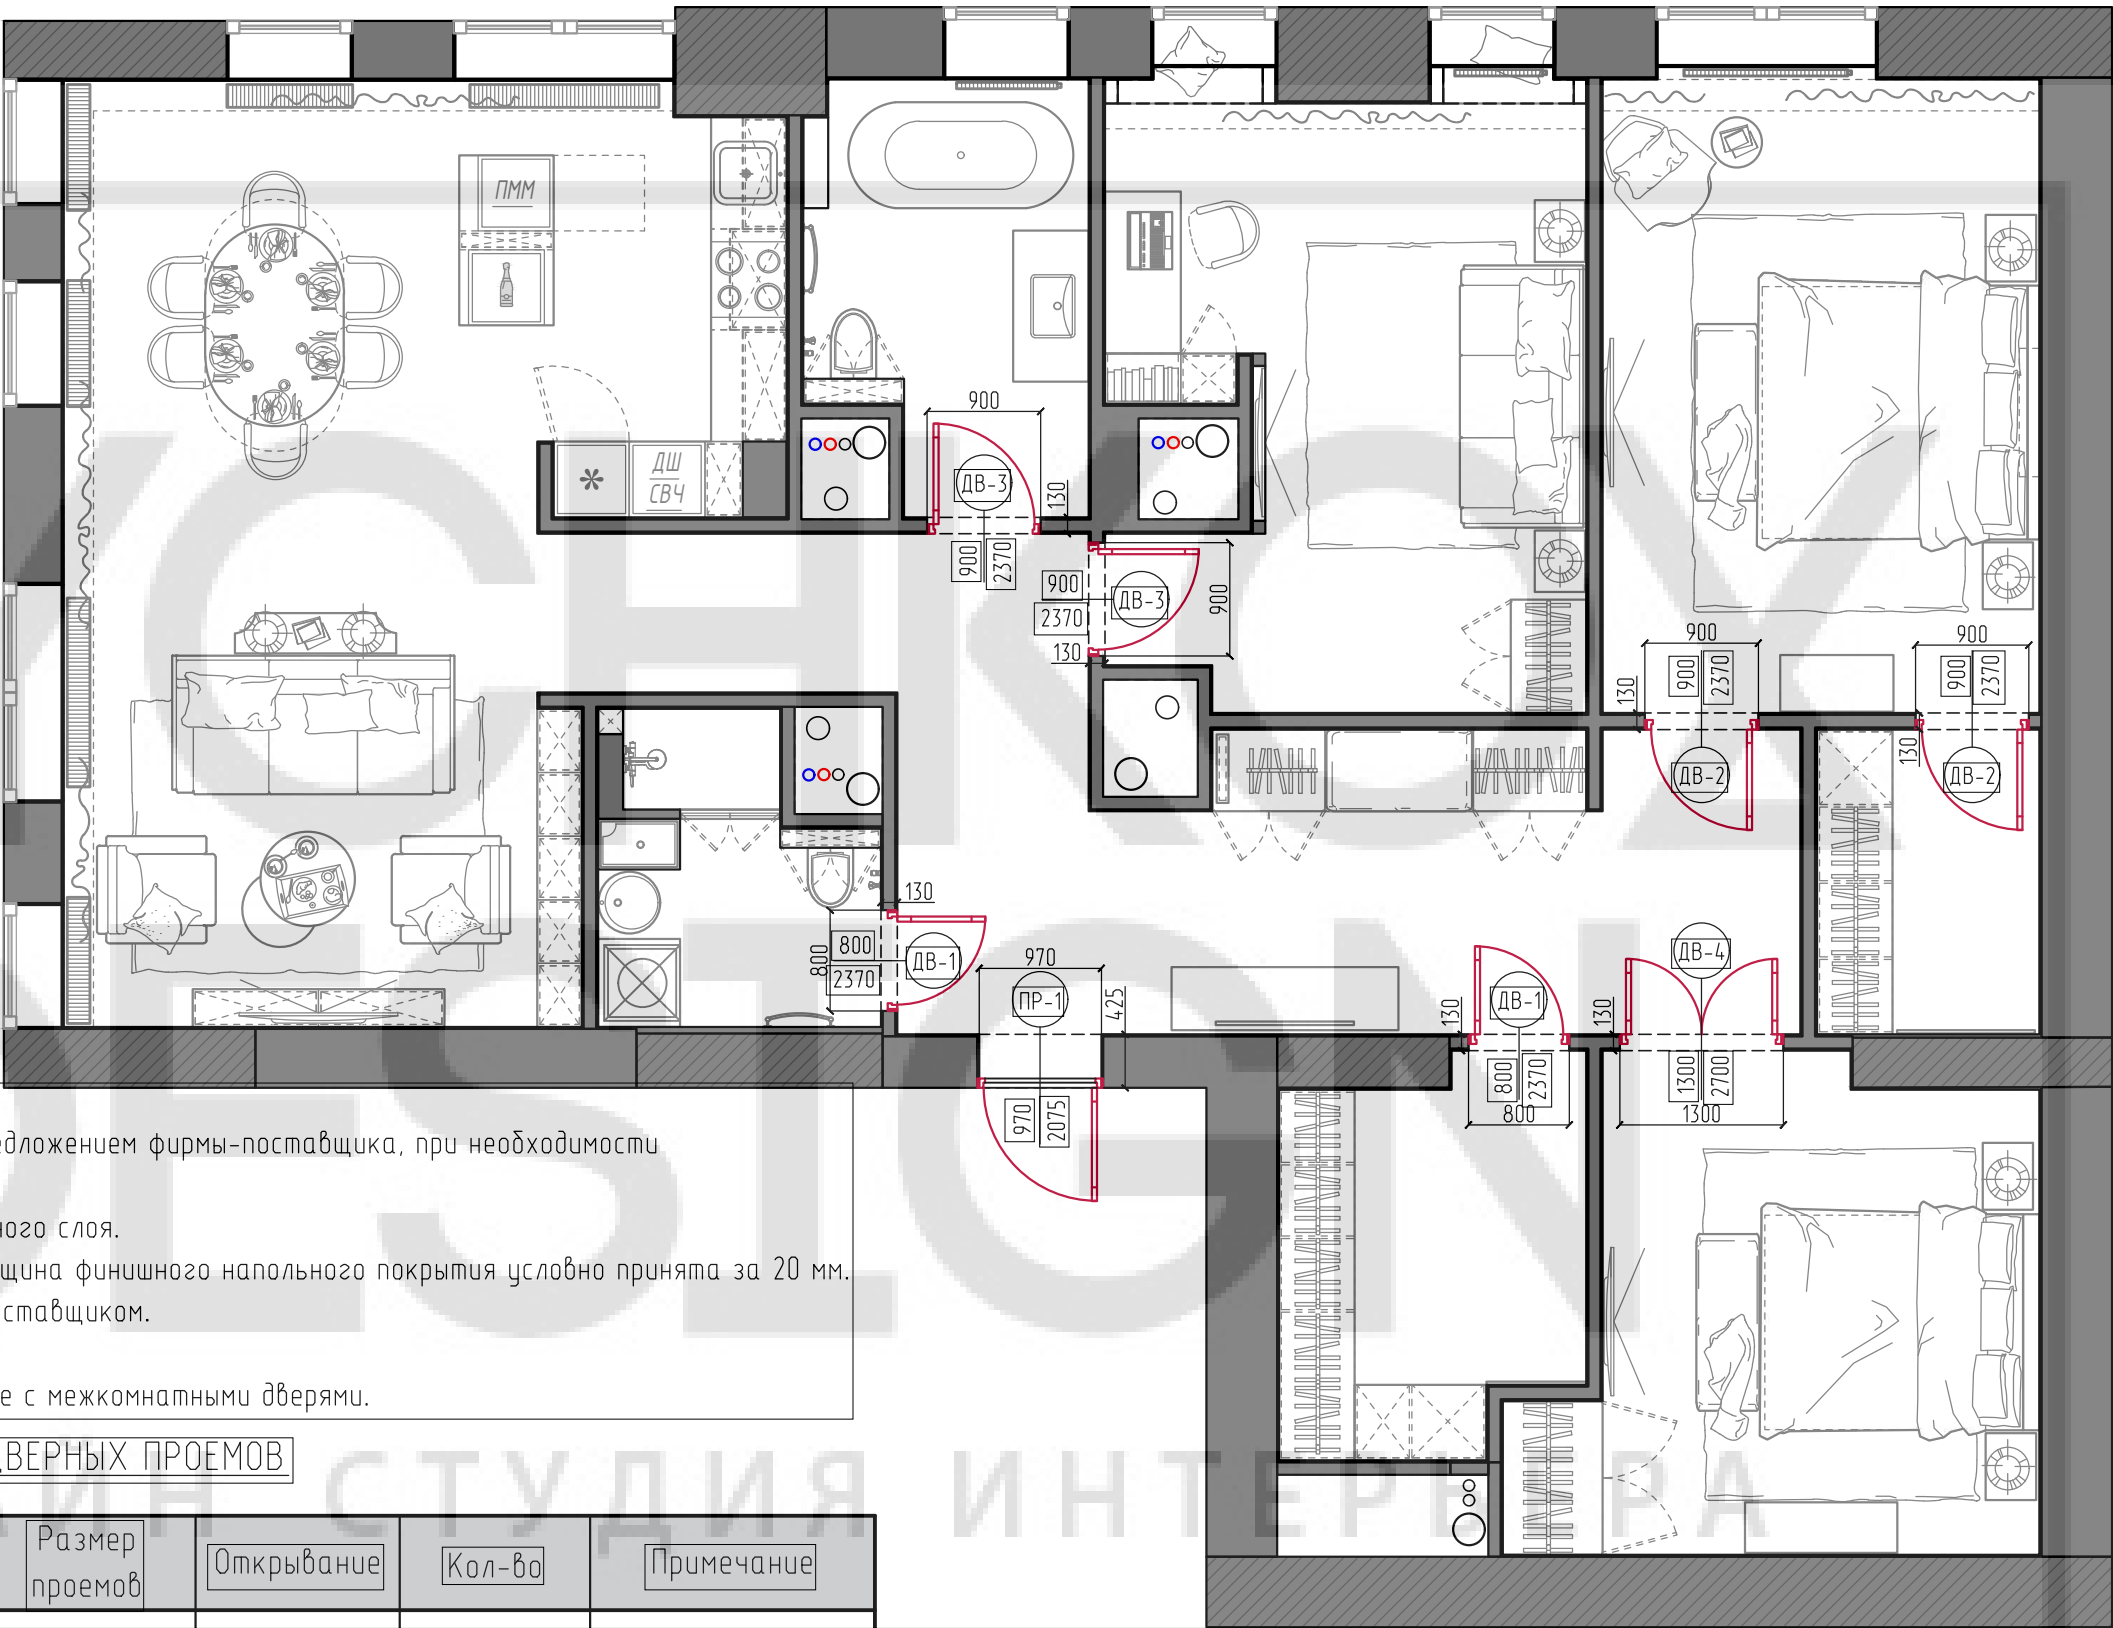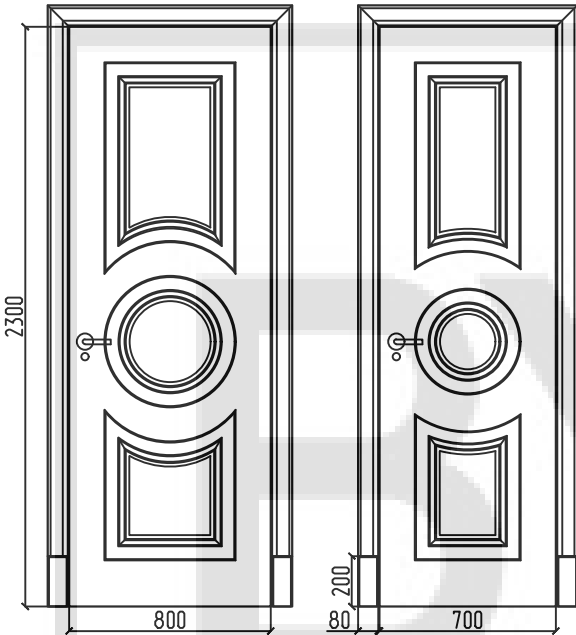

- ПРИМЕЧАНИЕ:
- 1. Спецификацию дверей сверить с коммерческим предложением фирмы-поставщика, при необходимости откорректировать проемы.
 - 2. Габариты толщины стен даны без учета отделочного слоя.
 - 3. Высоты проемов даны от уровня стяжки пола. Толщина финишного напольного покрытия условно принята за 20 мм.
 - 4. Итоговые размеры проемов замеряются фирмой-поставщиком.
 - 5. Читать совместно с развертками стен.
 - 6. Отделку входной двери выполнить в едином стиле с межкомнатными дверями.

СПЕЦИФИКАЦИЯ ДВЕРНЫХ ПРОЕМОВ


Обозначение	Наименование	Размер проемов	Открывание	Кол-во	Примечание
ПР-1	Портал входной двери. Отделка полотна в стиль межкомнатных	970x2075	Правое	1	
ДВ-1	Дверь межкомнатная. Тип 1	800x2370	Правое	2	Дверная завертка в санузел
ДВ-2	Дверь межкомнатная. Тип 2	900x2370	Правое	2	Дверная завертка в спальню
ДВ-3	Дверь межкомнатная. Тип 3	900x2370	Правое. Обратное	2	Дверные завертки
ДВ-4	Дверь межкомнатная. Тип 4	1300x2700	Левое-Правое	1	Двупольная дверь

Должн.	Фамилия	Подпись	Дата	ЖК "Vander Park"	Стадия	Лист	Масштаб
Дизайнер	В. Бычков				ЭП	12	1:60
Дизайнер	Е. Бычкова			План-схема размещения и открывания дверей	BYCHKOV DESIGN ДИЗАЙН-СТУДИЯ ИНТЕРЬЕРА		
Заказчик							

УСЛОВНЫЕ ОБОЗНАЧЕНИЯ

	Наименование
●	Точки горячей воды
●	Точки холодной воды
●	Точки канализации
●	Датчик протечки воды

Необходимость установки канализационного насоса (сололифт) определить с сантехником по месту










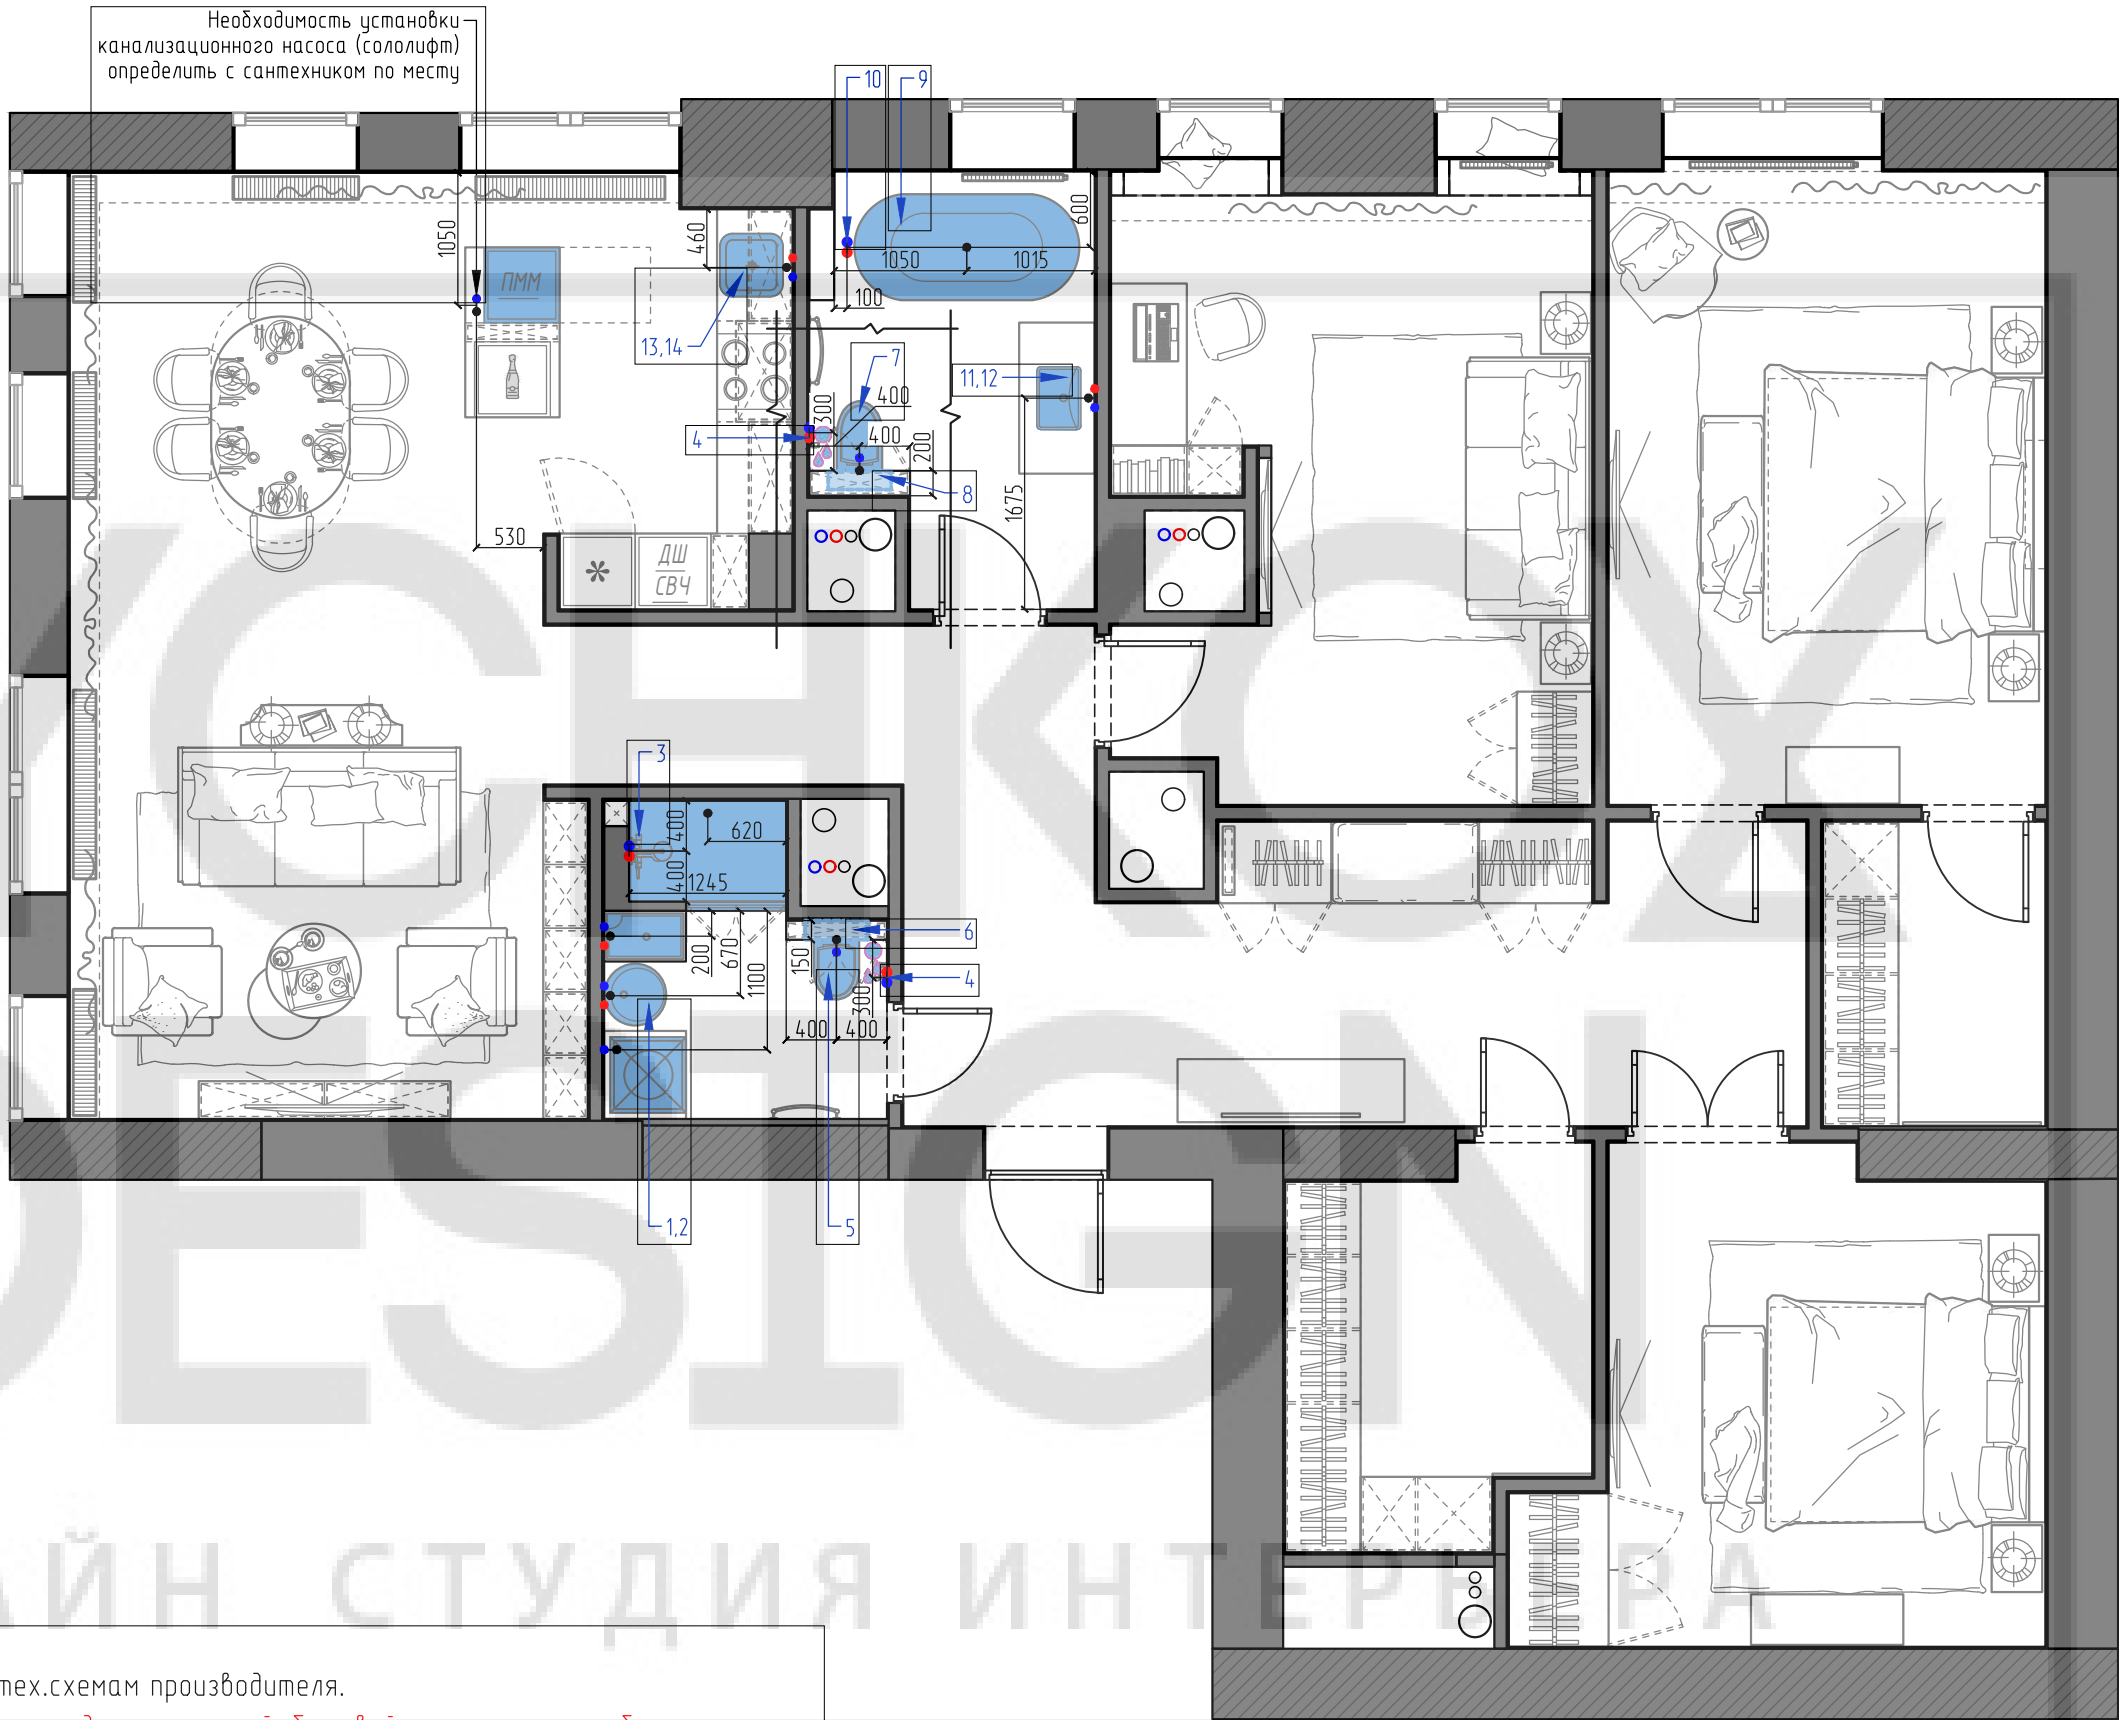


ПРИМЕЧАНИЕ:

1. Выводы под сантехпосуду располагать согласно тех.схемам производителя.
2. Привязки уточняются после выбора моделей сантехпосуды, смесителей, бытовой техники и проработки проекта кухни.
3. Предусмотреть монтаж системы аквастопов (датчиков протечки). Вывод датчиков в месте стыка стены и пола. Привязку определить по месту. Производитель: NEPTUN. Питание: 220 В.
4. Сантехнические выводы согласовать с системой монтажа и раскладкой плитки.
5. Выполнить звукоизоляцию стояков.
6. Рекомендуется установить фильтры тонкой очистки.
7. Читать совместно с развертками стен и листом 14-15 "Ведомость сантехнического оборудования".
7. Все размеры уточнить по месту.

Должн.	Фамилия	Подпись	Дата	ЖК "Vander Park"	Стадия	Лист	Масштаб
Дизайнер	В. Бычков				ЭП	13	1:60
Дизайнер	Е. Бычкова						
Заказчик				План привязки сантехнического оборудования	BYCHKOV DESIGN ДИЗАЙН-СТУДИЯ ИНТЕРЬЕРА		

ВЕДОМОСТЬ САНТЕХНИЧЕСКОГО ОБОРУДОВАНИЯ

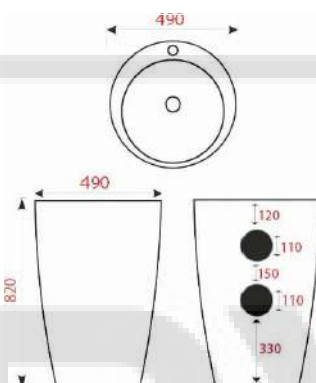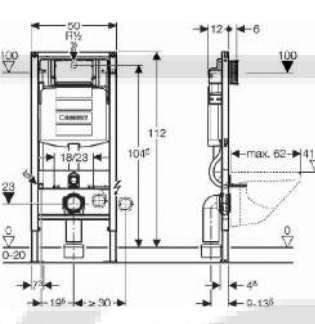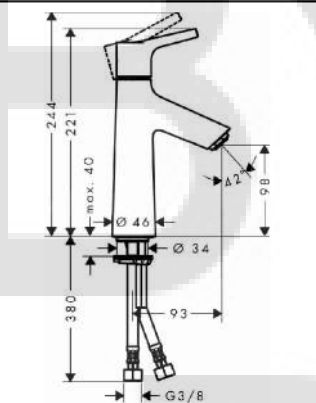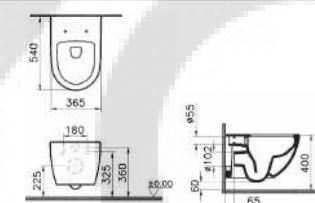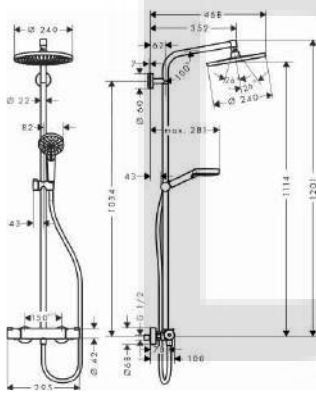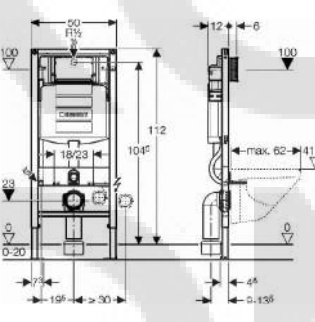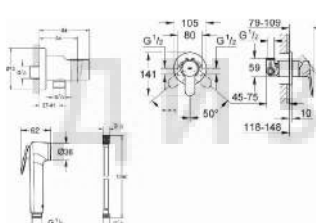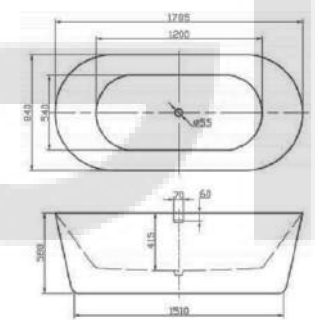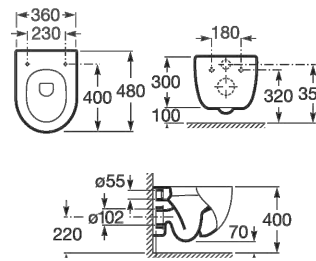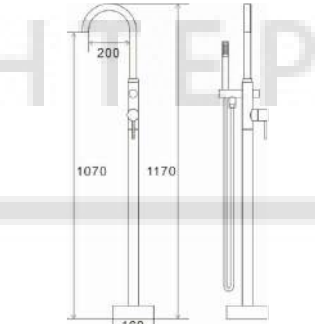№	Наименование	Размер	Материал, цвет	Производитель	Кол-во	Фото	№	Наименование	Размер	Материал, цвет	Производитель	Кол-во	Фото			
1	Раковина Mira MR-4949NP		Фаянс, белый	Mira, Китай/Португалия	1		6	Система инсталляции для унитазов Geberit Duofix UP320 111.300.00.5 с кнопкой смыва хром, шумоизоляцией и креплениями			Geberit, Швейцария	1				
2	Смеситель Hansgrohe Talis S 72021000 для раковины		Латунь, хром	Hansgrohe, Германия	1		7	Подвесной унитаз Vitra Sento, 54 см		Фаянс, белый	VitraA, Турция	1				
3	Душевая стойка Hansgrohe Crometta S 240 1jet Showerpipe 27267000		Латунь, хром	Hansgrohe, Германия	1		8	Система инсталляции для унитазов Geberit Duofix UP320 111.300.00.5 с кнопкой смыва хром, шумоизоляцией и креплениями			Geberit, Швейцария	1				
4	Гигиенический душ Grohe BauEdge 124898 со смесителем, С ВНУТРЕННЕЙ ЧАСТЬЮ		Латунь/пластик, хром	Grohe, Германия	2		9	Ванна акриловая BelBagno BB306-1785 180 x 85 см		Акрил, белый	BelBagno, Италия	1				
5	Унитаз Rosa Meridian-N Comrasto подвесной (346248000)		Керамика, белый	ROCA, Испания	1		10	Смеситель Swedbe Spira 4000 напольный		Латунь, черный	Swedbe, Швеция	1				
								Должн.	Фамилия	Подпись	Дата	ЖК "Vander Park"		Стадия	Лист	Масштаб
								Дизайнер	В. Бычков					ЭП	14	1:60
								Дизайнер	Е. Быčkoвa							
								Заказчик				Ведомость сантехнического оборудования		BYCHKOV DESIGN ДИЗАЙН-СТУДИЯ ИНТЕРЬЕРА		

ВЕДОМОСТЬ САНТЕХНИЧЕСКОГО ОБОРУДОВАНИЯ

№	Наименование	Размер	Материал, цвет	Производитель	Кол-во	Фото
11	Смеситель для умывальника CAPRIGO BRISTOL Артикул 21-022-CRM		Латунь, хром	CAPRIGO	1	
12	Тумба под умывальник CAPRIGO GREENWICH 120	Габаритные размеры изделия, ш/г/в, в см: 120/ 60/ 87,3	МДФ/Ламинация, отделка B031G	CAPRIGO	1	
13	Кухонная мойка Blanco Dalago 6 белый Артикул: 514199		Искусственный камень Silgranit Puradur, белый	Blanco, Германия	1	
14	Смеситель для мойки Omoikiri Kanto PVD-LG Артикул: 4994014		Латунь, светлое золото/черный	Omoikiri, Япония	1	


ДИЗАЙН СТУДИЯ ИНТЕРЬЕРА

Должн.	Фамилия	Подпись	Дата	ЖК "Vander Park"	Стадия	Лист	Масштаб
Дизайнер	В. Бычков				ЭП	15	1:60
Дизайнер	Е. Быčkoвa						
Заказчик				Ведомость сантехнического оборудования			


УСЛОВНЫЕ ОБОЗНАЧЕНИЯ

	Наименование
	Контур теплого пола (электрического)
	Вентиляционная решетка
	Терморегулятор
	Радиатор отопления
	Конвектор внутрипольный
	Электрический полотенцесушитель

Полотенцесушитель электрический
Terminus Классик П8 500x850 хром

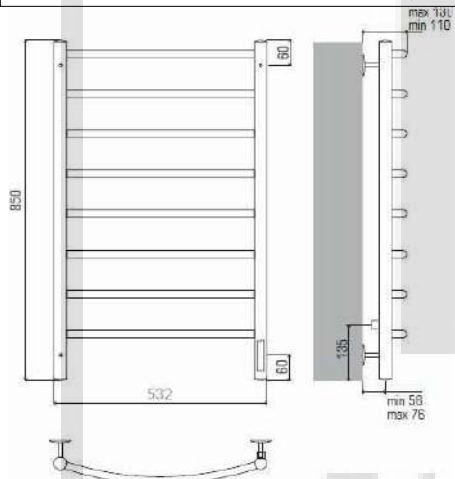


Конвектор внутрипольный
Mohlhoff WSK-180


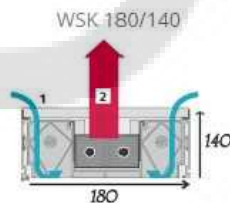


ПРИМЕЧАНИЕ:

1. Выводы под сантехпосуду располагать согласно тех.схемам производителя.
2. Привязки уточняются после выбора моделей сантехпосуды, смесителей, бытовой техники и проработки проекта кухни.
3. Предусмотреть монтаж системы акваstopов (датчиков протечки). Вывод датчиков в месте стыка стены и пола. Привязку определить по месту. Производитель: NEPTUN. Питание: 220 В.
4. Сантехнические выводы согласовать с системой монтажа и раскладкой плитки.
5. Выполнить звукоизоляцию стояков.
6. Рекомендуется установить фильтры тонкой очистки.
7. Читать совместно с развертками стен.
8. Перед приобретением внутрипольных конвекторов произвести расчет тепловой мощности.
9. Все размеры уточнить по месту.

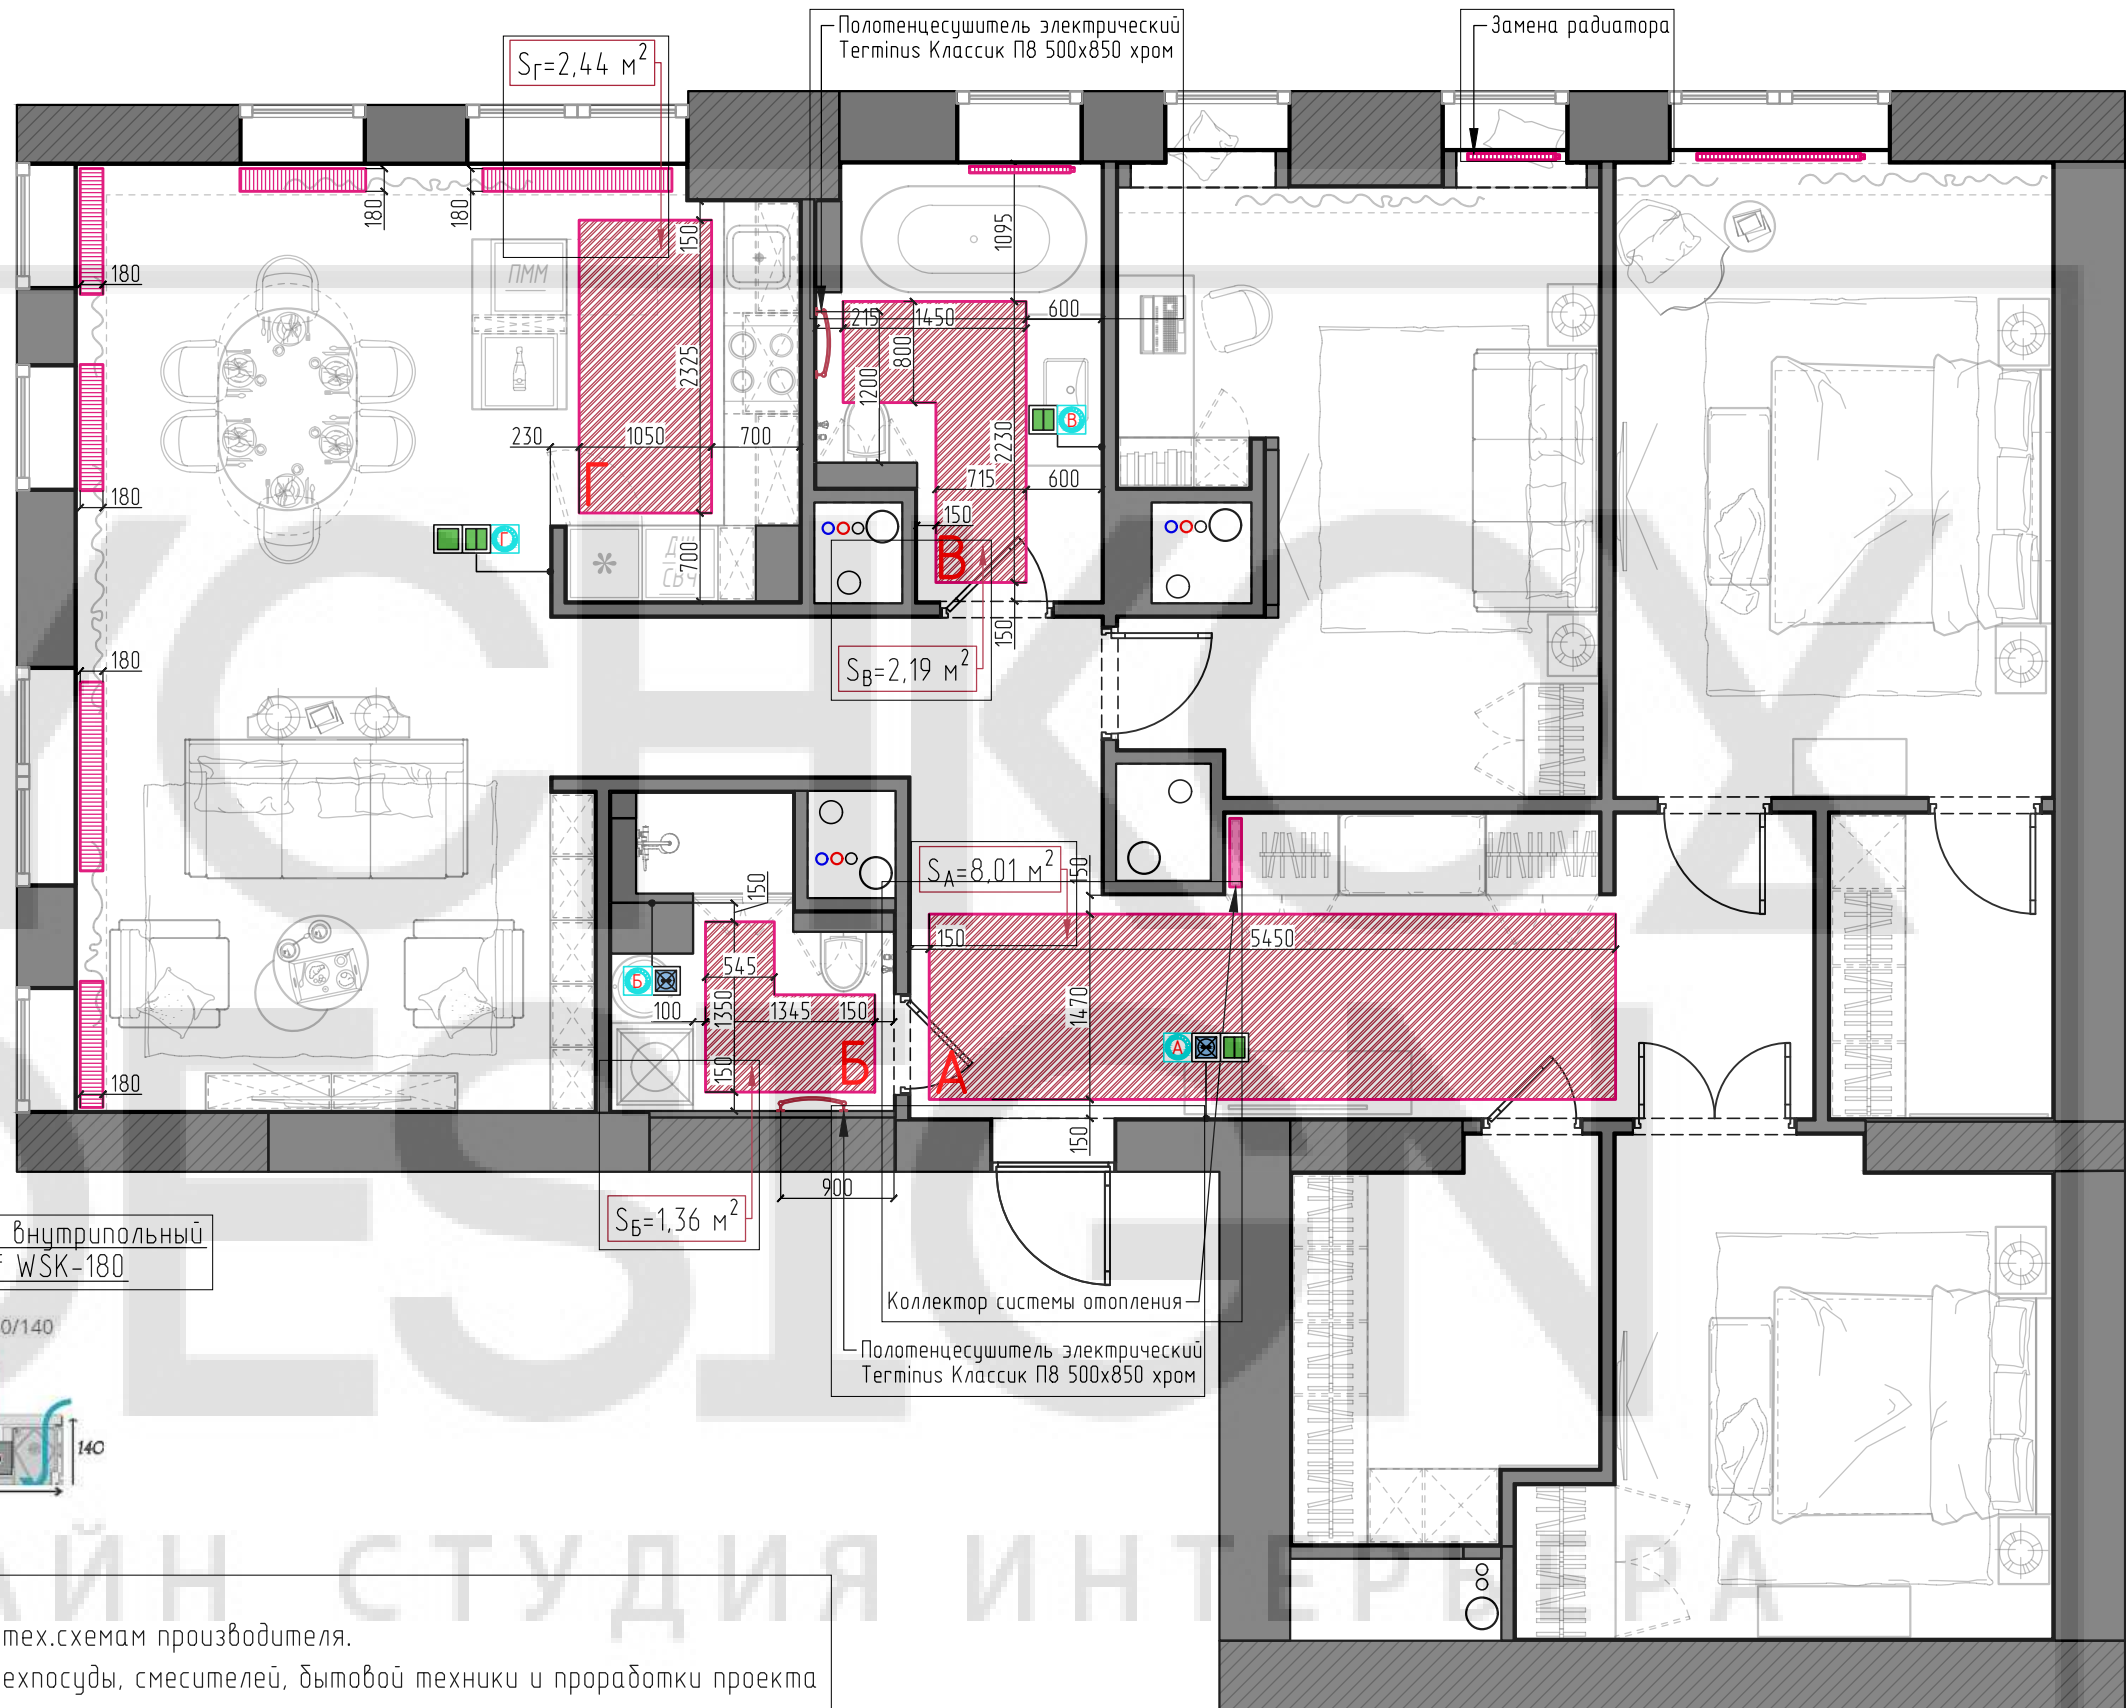



Должн.	Фамилия	Подпись	Дата	ЖК "Vander Park"			Стадия	Лист	Масштаб
Дизайнер	В. Бычков			Отопление и вентиляция			ЭП	16	1:60
Дизайнер	Е. Быčkoвa								
Заказчик							BYCHKOV DESIGN ДИЗАЙН-СТУДИЯ ИНТЕРЬЕРА		

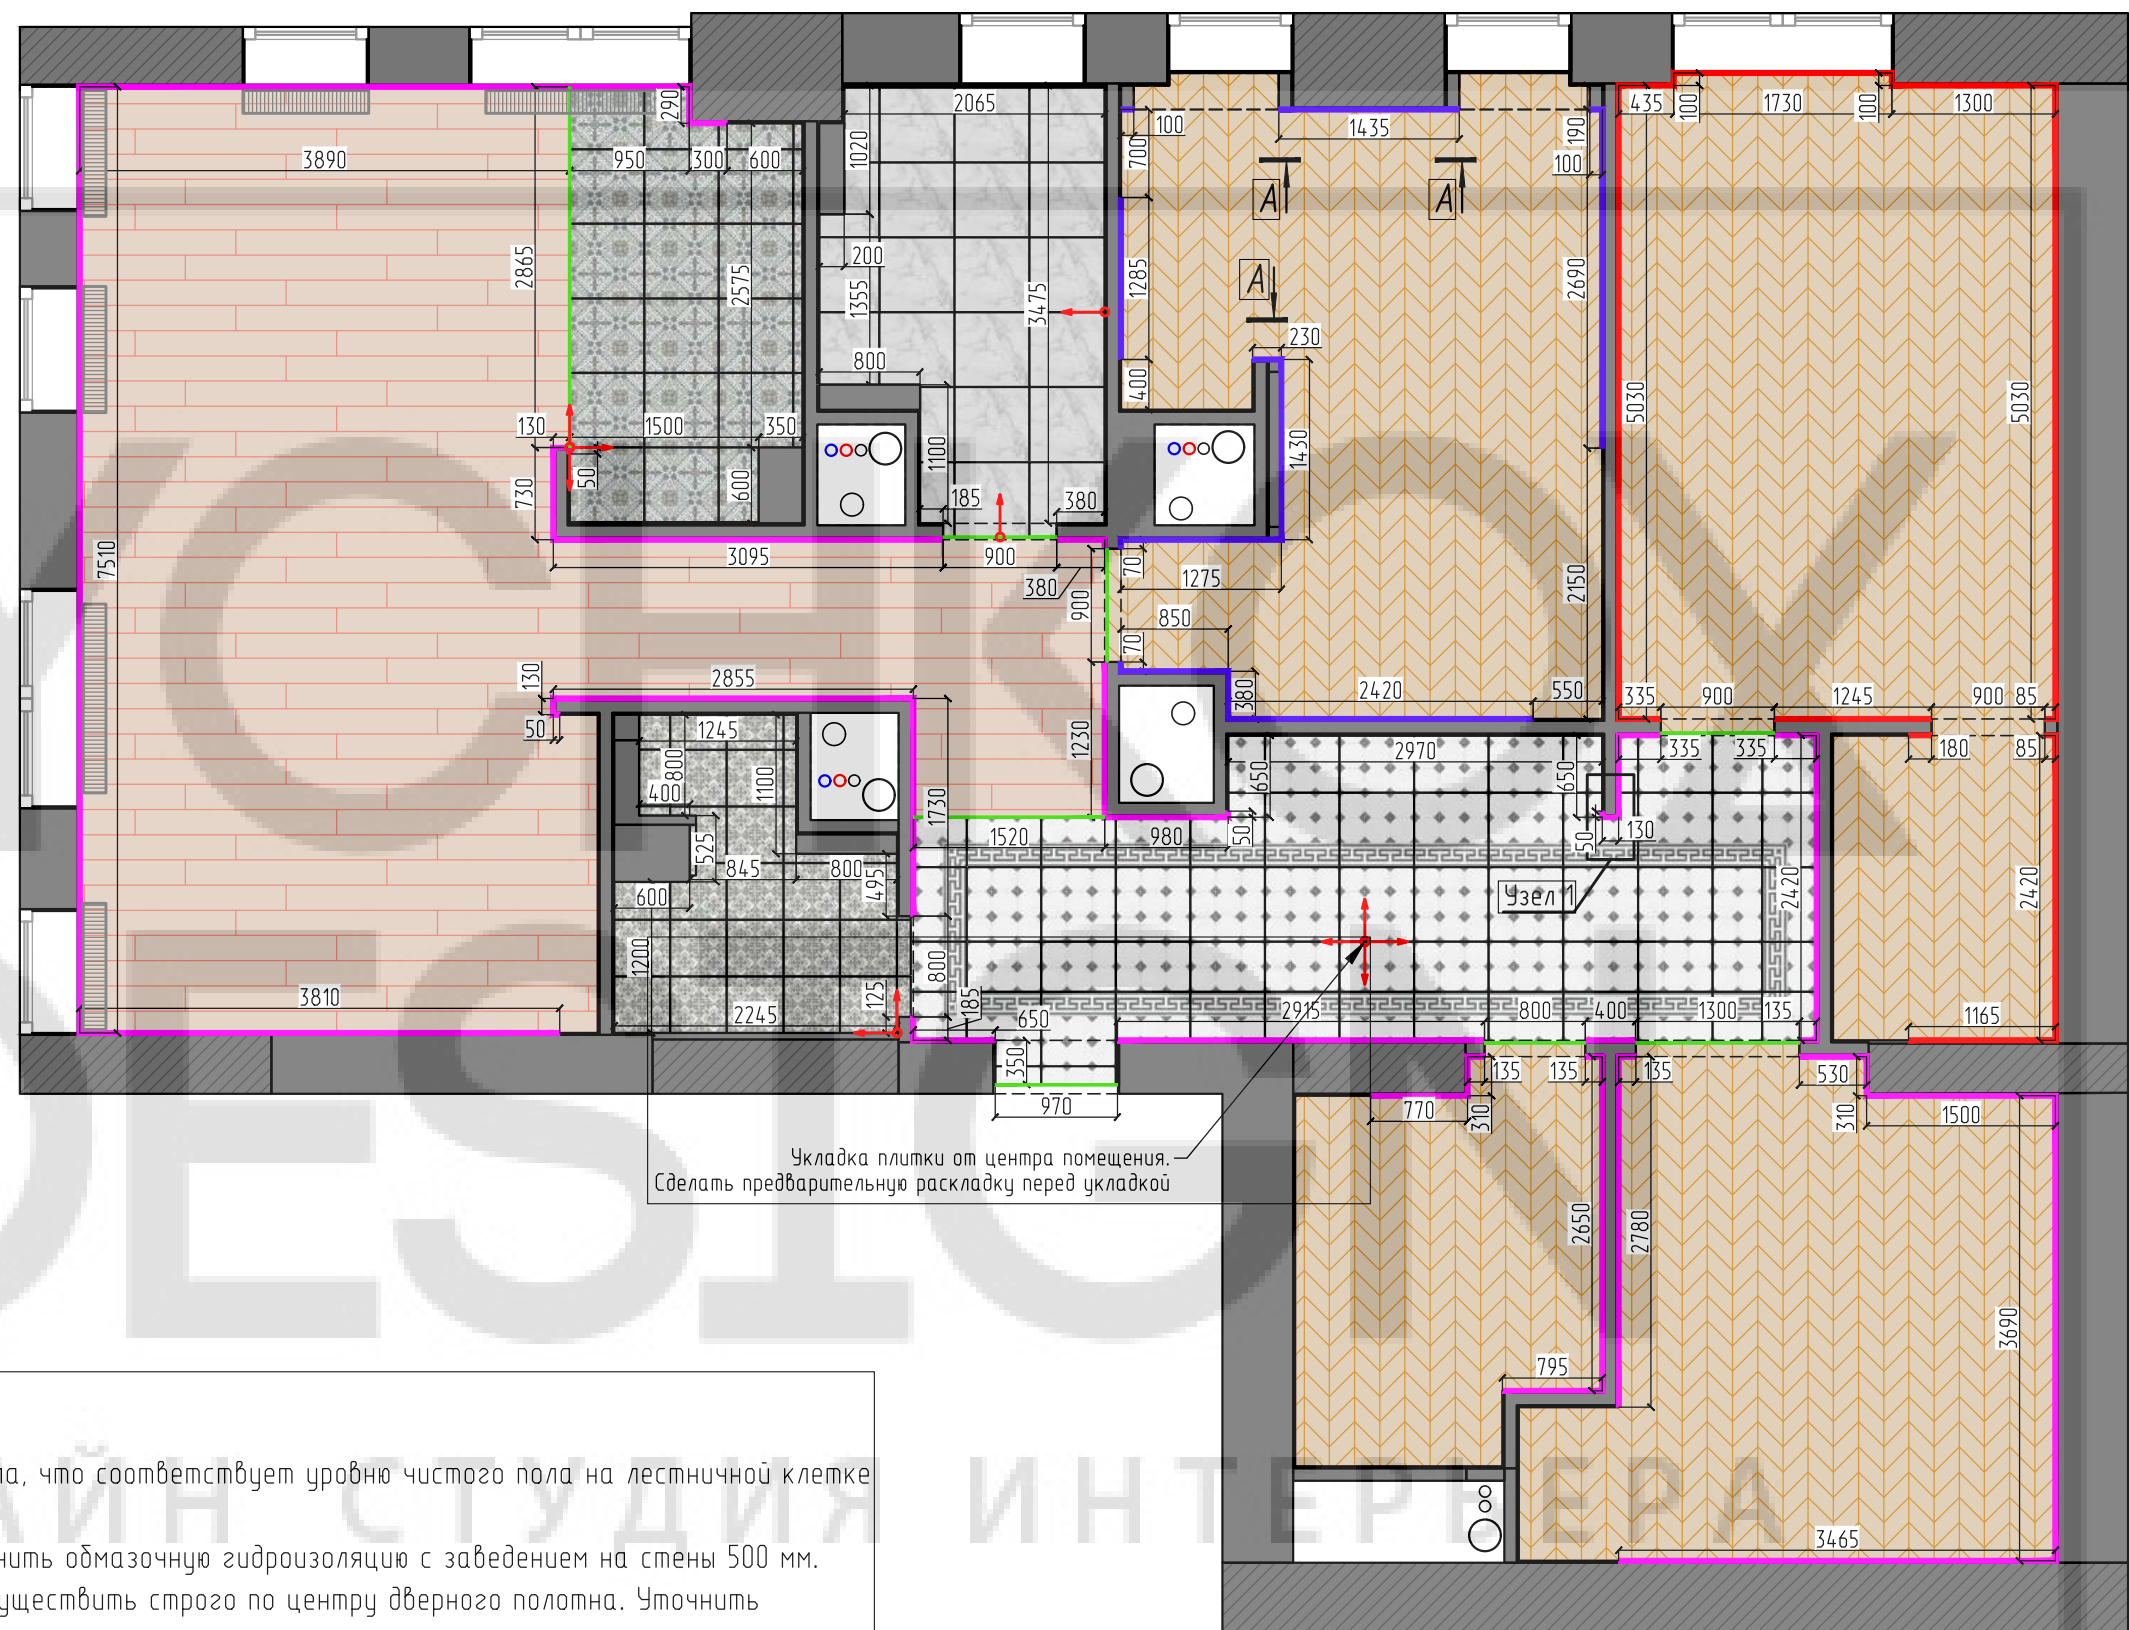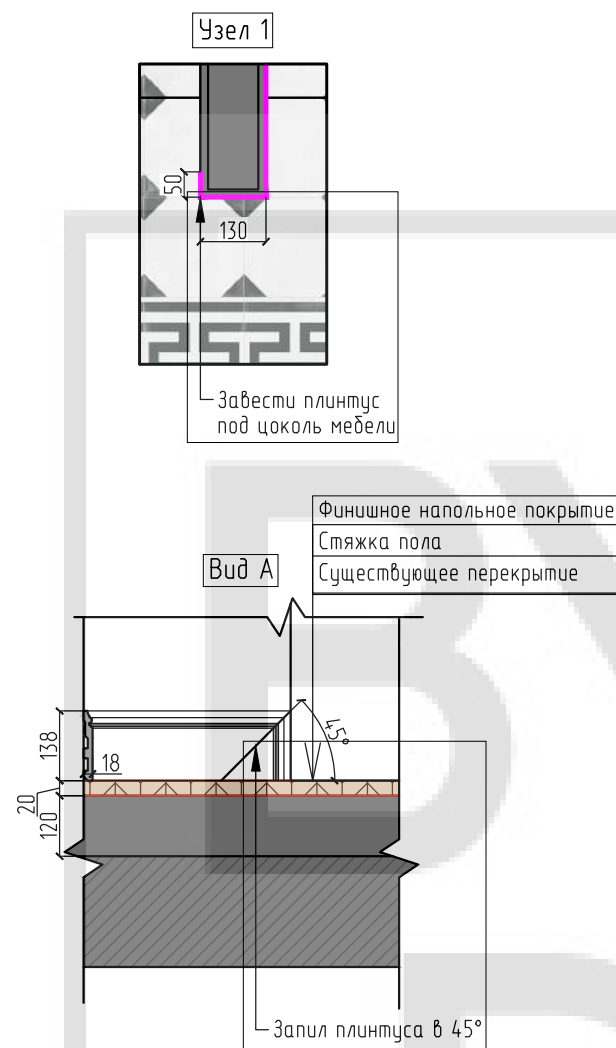

ПРИМЕЧАНИЕ:


1. Все размеры указаны в чистоте.
2. За отметку 0.000 принять уровень чистого пола, что соответствует уровню чистого пола на лестничной клетке этажа.
3. На полу в санузлах и мокрой зоне кухни выполнить обмазочную гидроизоляцию с заведением на стены 500 мм.
4. Шов между разными напольными покрытиями осуществить строго по центру дверного полотна. Уточнить технические особенности дверей у производителя.
5. В стык в дверном проеме между плиткой и ламинатом установить металлический порожек или заполнить шов пробковым или силиконовым герметиком 5 мм.
6. Повторить ширину шва в керамической плитке разбитой на чипы. Ширина шва керамогранита - 1,5 мм.
7. За кухонной и встроенной мебелью плитус не монтировать.
8. Площади напольных покрытий и погонаж плитуса на плане указаны без запаса на скол и подрезку! Произвести точный расчет материалов у фирм-поставщиков.
9. Данный план является схемой раскладки плитки.
10. Читать совместно с листом 7 "План после возведения стен и штукатурки".

Должн.	Фамилия	Подпись	Дата	ЖК "Vander Park"	Стадия	Лист	Масштаб
Дизайнер	В. Бычков				ЭП	17	1:60
Дизайнер	Е. Бычкова						
				План чистовой отделки полов	BYCHKOV DESIGN ДИЗАЙН-СТУДИЯ ИНТЕРЬЕРА		
Заказчик							

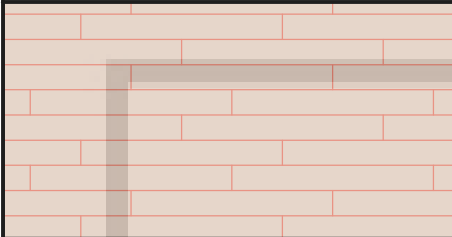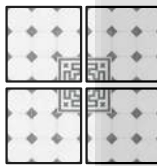ВЕДОМОСТЬ НАПОЛЬНЫХ ПОКРЫТИЙ И ПЛИНТУСА																							
	Вид покрытия	Площадь, м ² /м.п.		Вид покрытия	Площадь, м ² /м.п.																		
	Инженерная доска Производитель: Finex Тип: дуб Берн (brushed) Артикул: 45997 Размер: 600...1800x140x12.5 мм	36,49		Напольный плинтус Производитель: ORAC Тип: SX-118 Размер: д 2000 x в138 x ш 18 мм. Отделка: покраска. Цвет: белый.	64,67 м.п.																		
	Ламинат Производитель: Kronotex Коллекция: HERRINGBONE Тип: ЛАМИНАТ ДУБ МЕЦ D 3766 Размер: 665x133x8 мм	61,17		Напольный плинтус Производитель: ORAC Тип: SX-118 Размер: д 2000 x в138 x ш 18 мм. Отделка: покраска. Цвет: в цвет стен. Бренд: Designers Guild Артикул: PDG13SP Колер: SILVER BIRCH	19,24 м.п.																		
	Керамическая плитка Производитель: Ararici Коллекция: TANGO Артикул: AP-03106 Размер: 592x592 мм	0,76		Напольный плинтус Производитель: ORAC Тип: SX-118 Размер: д 2000 x в138 x ш 18 мм. Отделка: покраска. Цвет: в цвет стен. Бренд: Designers Guild Артикул: PDG19SP Колер: CANTUCCI BISCUIT	12,33 м.п.																		
	Керамическая плитка Производитель: Ararici Коллекция: TANGO Артикул: AP-03105 Размер: 592x592 мм	6,84																					
	Керамическая плитка Производитель: Ararici Коллекция: TANGO Артикул: AP-03100 Размер: 592x592 мм	8,45		Стыковочный продковый компенсатор	10,15 м.п.																		
	Керамическая плитка Производитель: Ararici Коллекция: TANGO Артикул: AP-03107 Размер: 592x592 мм	5,93		Начало укладки																			
	Керамическая плитка Производитель: Dvomo Коллекция: Timeless Тип: TEMPLE SILVER Размер: 450x450x10.5 мм	4,4																					
	Керамогранит Производитель: PORCELANOSA Коллекция: CARRARA BLANCO Тип: BRILLO Размер: 596x596x10 мм	6,89																					
			<table><tr><td>Должн.</td><td>Фамилия</td><td>Подпись</td><td>Дата</td></tr><tr><td>Дизайнер</td><td>В. Бычков</td><td></td><td></td></tr><tr><td>Дизайнер</td><td>Е. Бычкова</td><td></td><td></td></tr><tr><td>Заказчик</td><td></td><td></td><td></td></tr></table>	Должн.	Фамилия	Подпись	Дата	Дизайнер	В. Бычков			Дизайнер	Е. Бычкова			Заказчик				ЖК "Vander Park"	Стадия	Лист	Масштаб
Должн.	Фамилия	Подпись	Дата																				
Дизайнер	В. Бычков																						
Дизайнер	Е. Бычкова																						
Заказчик																							
			Ведомость напольных покрытий и плинтуса	ЭП	18	1:60																	
			BYCHKOV DESIGN ДИЗАЙН-СТУДИЯ ИНТЕРЬЕРА																				

УСЛОВНЫЕ ОБОЗНАЧЕНИЯ


Вид покрытия	Площадь, м²
Выравнивание существующего потолка -0.015 Отделка: покраска. Цвет: белый	16,57
Опуск потолка из ГКЛ -0.120. Отделка: покраска. Цвет: белый	9,28
Опуск потолка из ГКЛ -0.190. Отделка: покраска. Цвет: белый	61,5
Опуск потолка из ГКЛ -0.193. Отделка: покраска. Цвет: белый	14,84
Опуск потолка из ГКЛ -0.260. Отделка: покраска. Цвет: белый	14,48
Опуск потолка из ГКЛ -0.265. Отделка: покраска. Цвет: белый	11,31
Опуск потолка из ГКЛ -0.315. Отделка: покраска. Цвет: белый	4,7
Выполнить усиление	

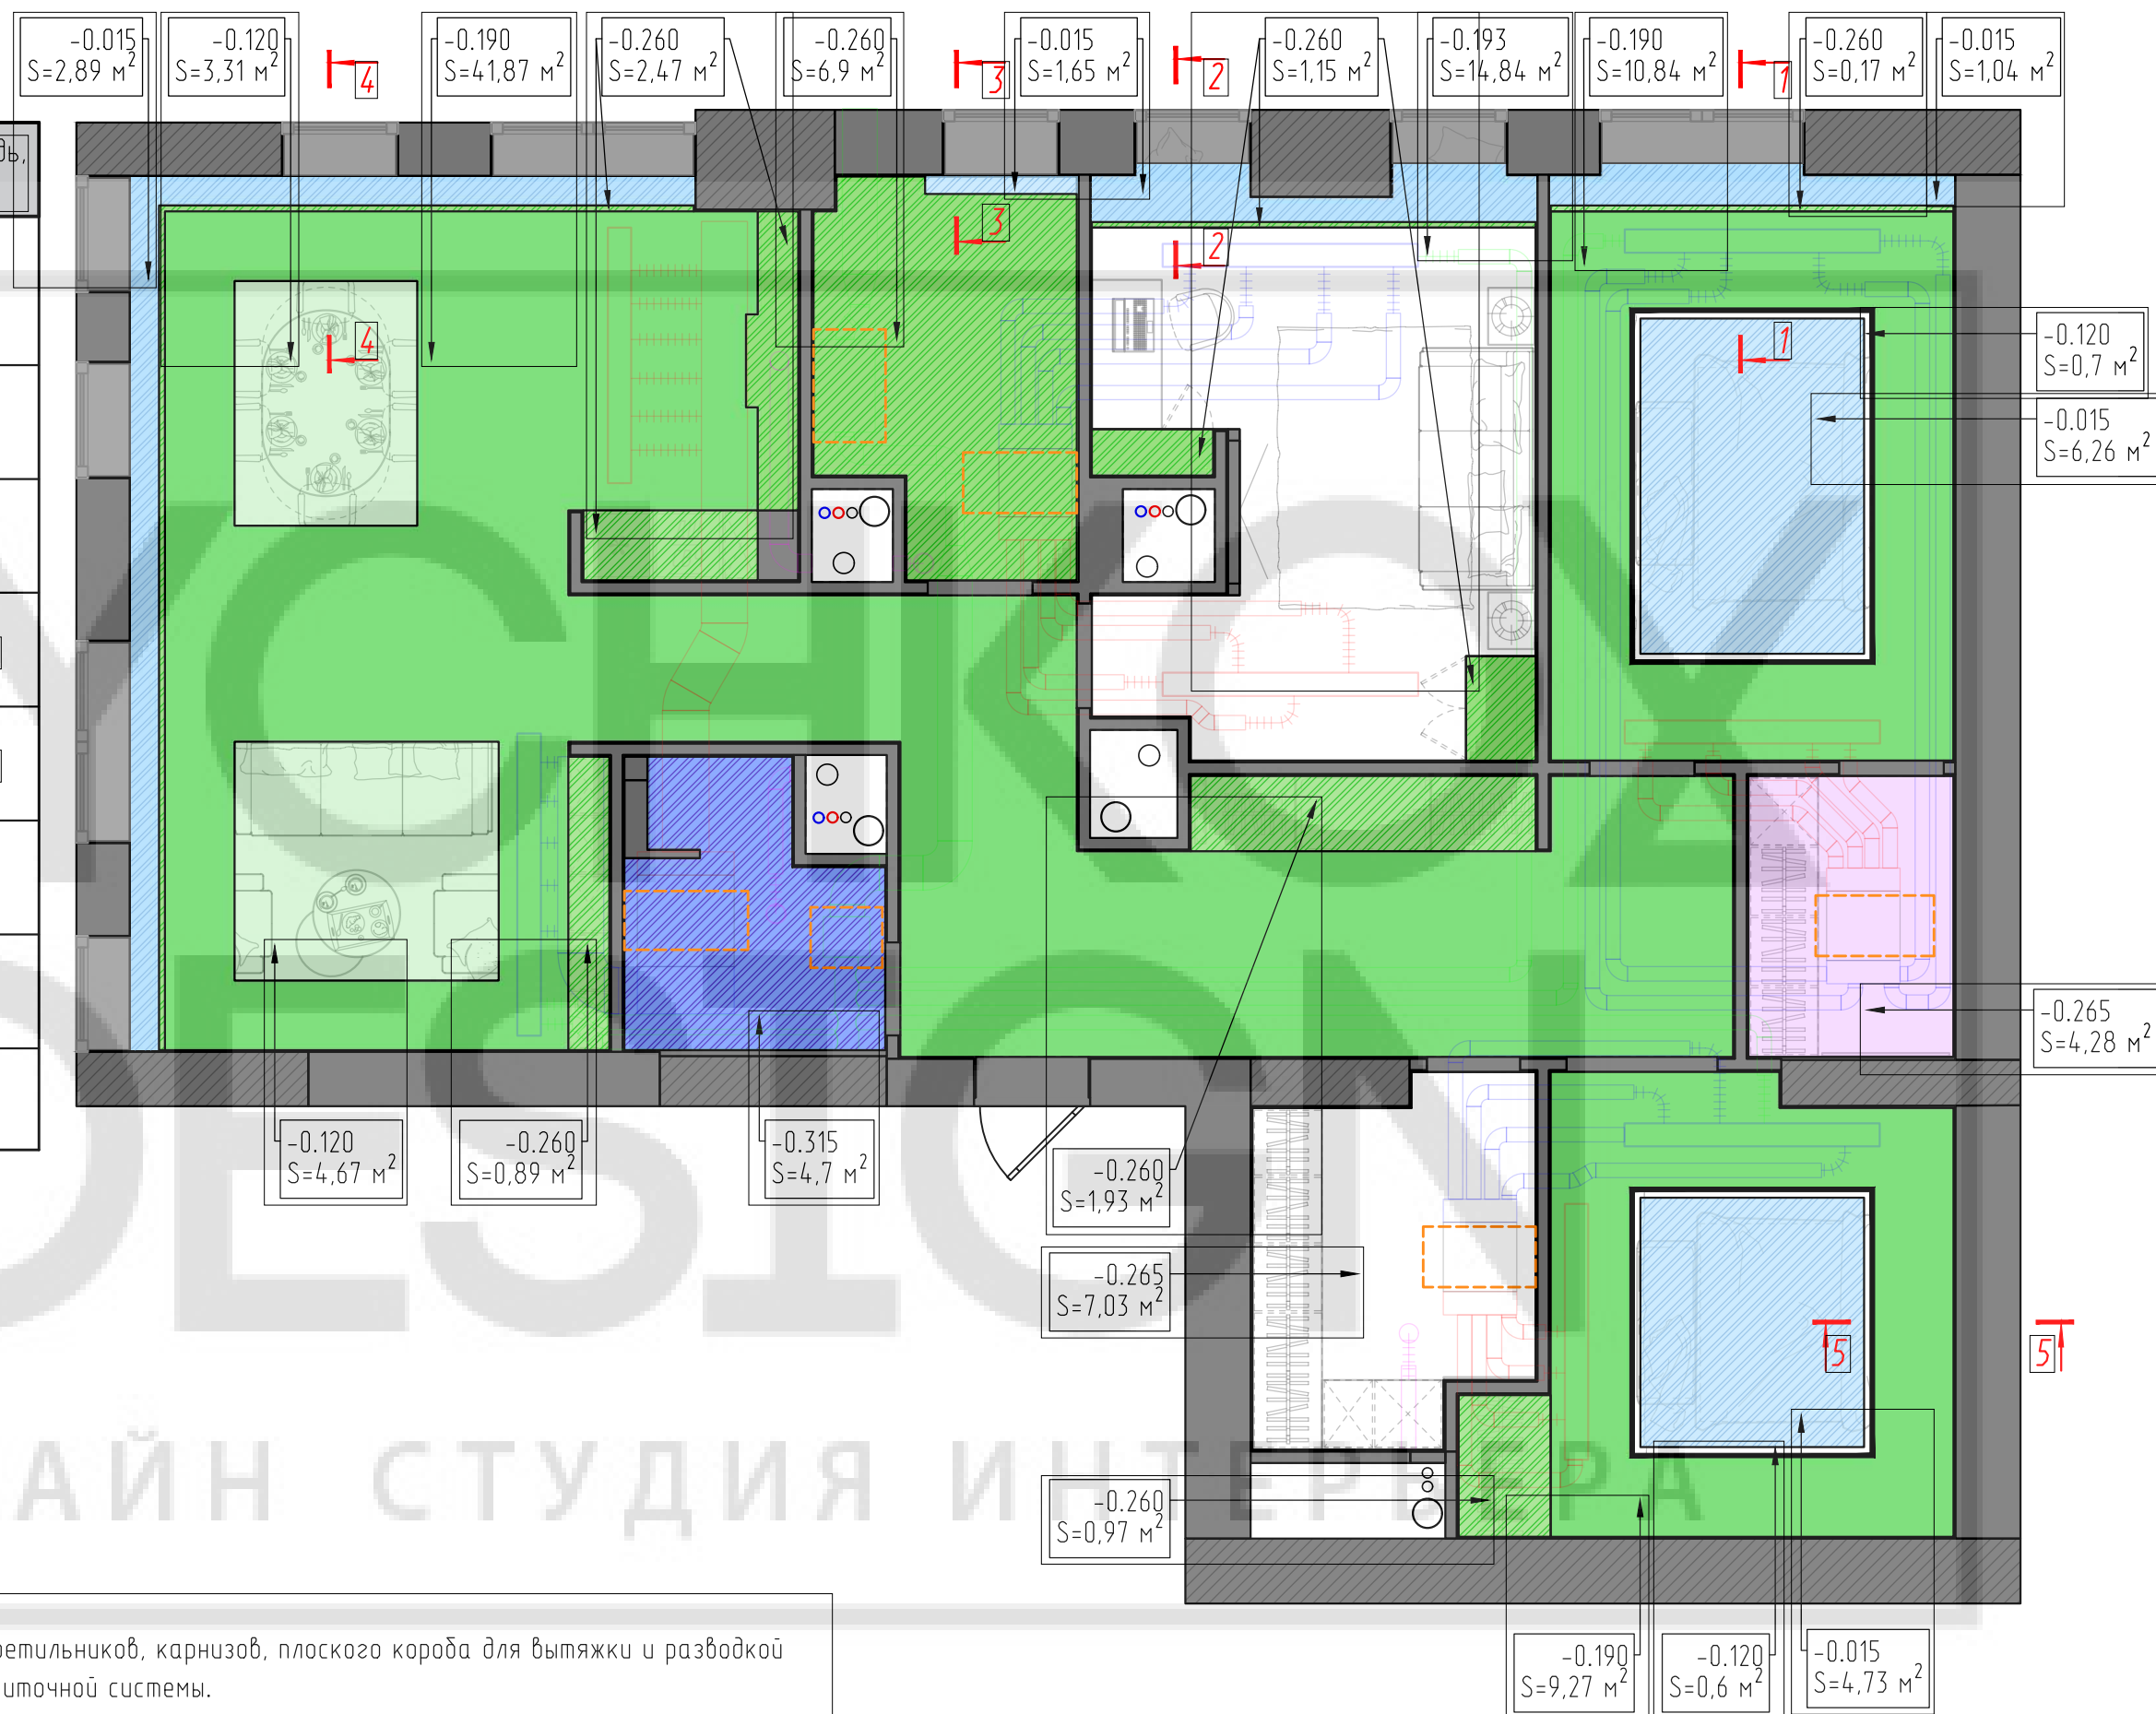

ПРИМЕЧАНИЕ:

- Опуски потолков согласовать с моделями светильников, карнизов, плоского короба для вытяжки и разводкой воздуховодов канального кондиционера и приточной системы.
- Уровни ГКЛ потолков указаны от низа перекрытия, уровни штукатурных потолков указаны от низа перекрытия. Толщина штукатурного слоя условно принята за 15 мм.
- Читать совместно с листами 7 "План после возведение стен и штукатурки", 20 "Приложение к листу 19", 22 "План потолочных карнизов и декора", 27 "План привязки осветительных приборов", 25-26 "Ведомость осветительных приборов" и развертками стен.
- Все размеры уточнить по месту.

Должн.	Фамилия	Подпись	Дата	ЖК "Vander Park"	Стадия	Лист	Масштаб
Дизайнер	В. Бычков				ЭП	19	1:60
Дизайнер	Е. Бычкова						
Заказчик							
				План-схема уровней и отделки потолков	BYCHKOV DESIGN ДИЗАЙН СТУДИЯ ИНТЕРЬЕРА		

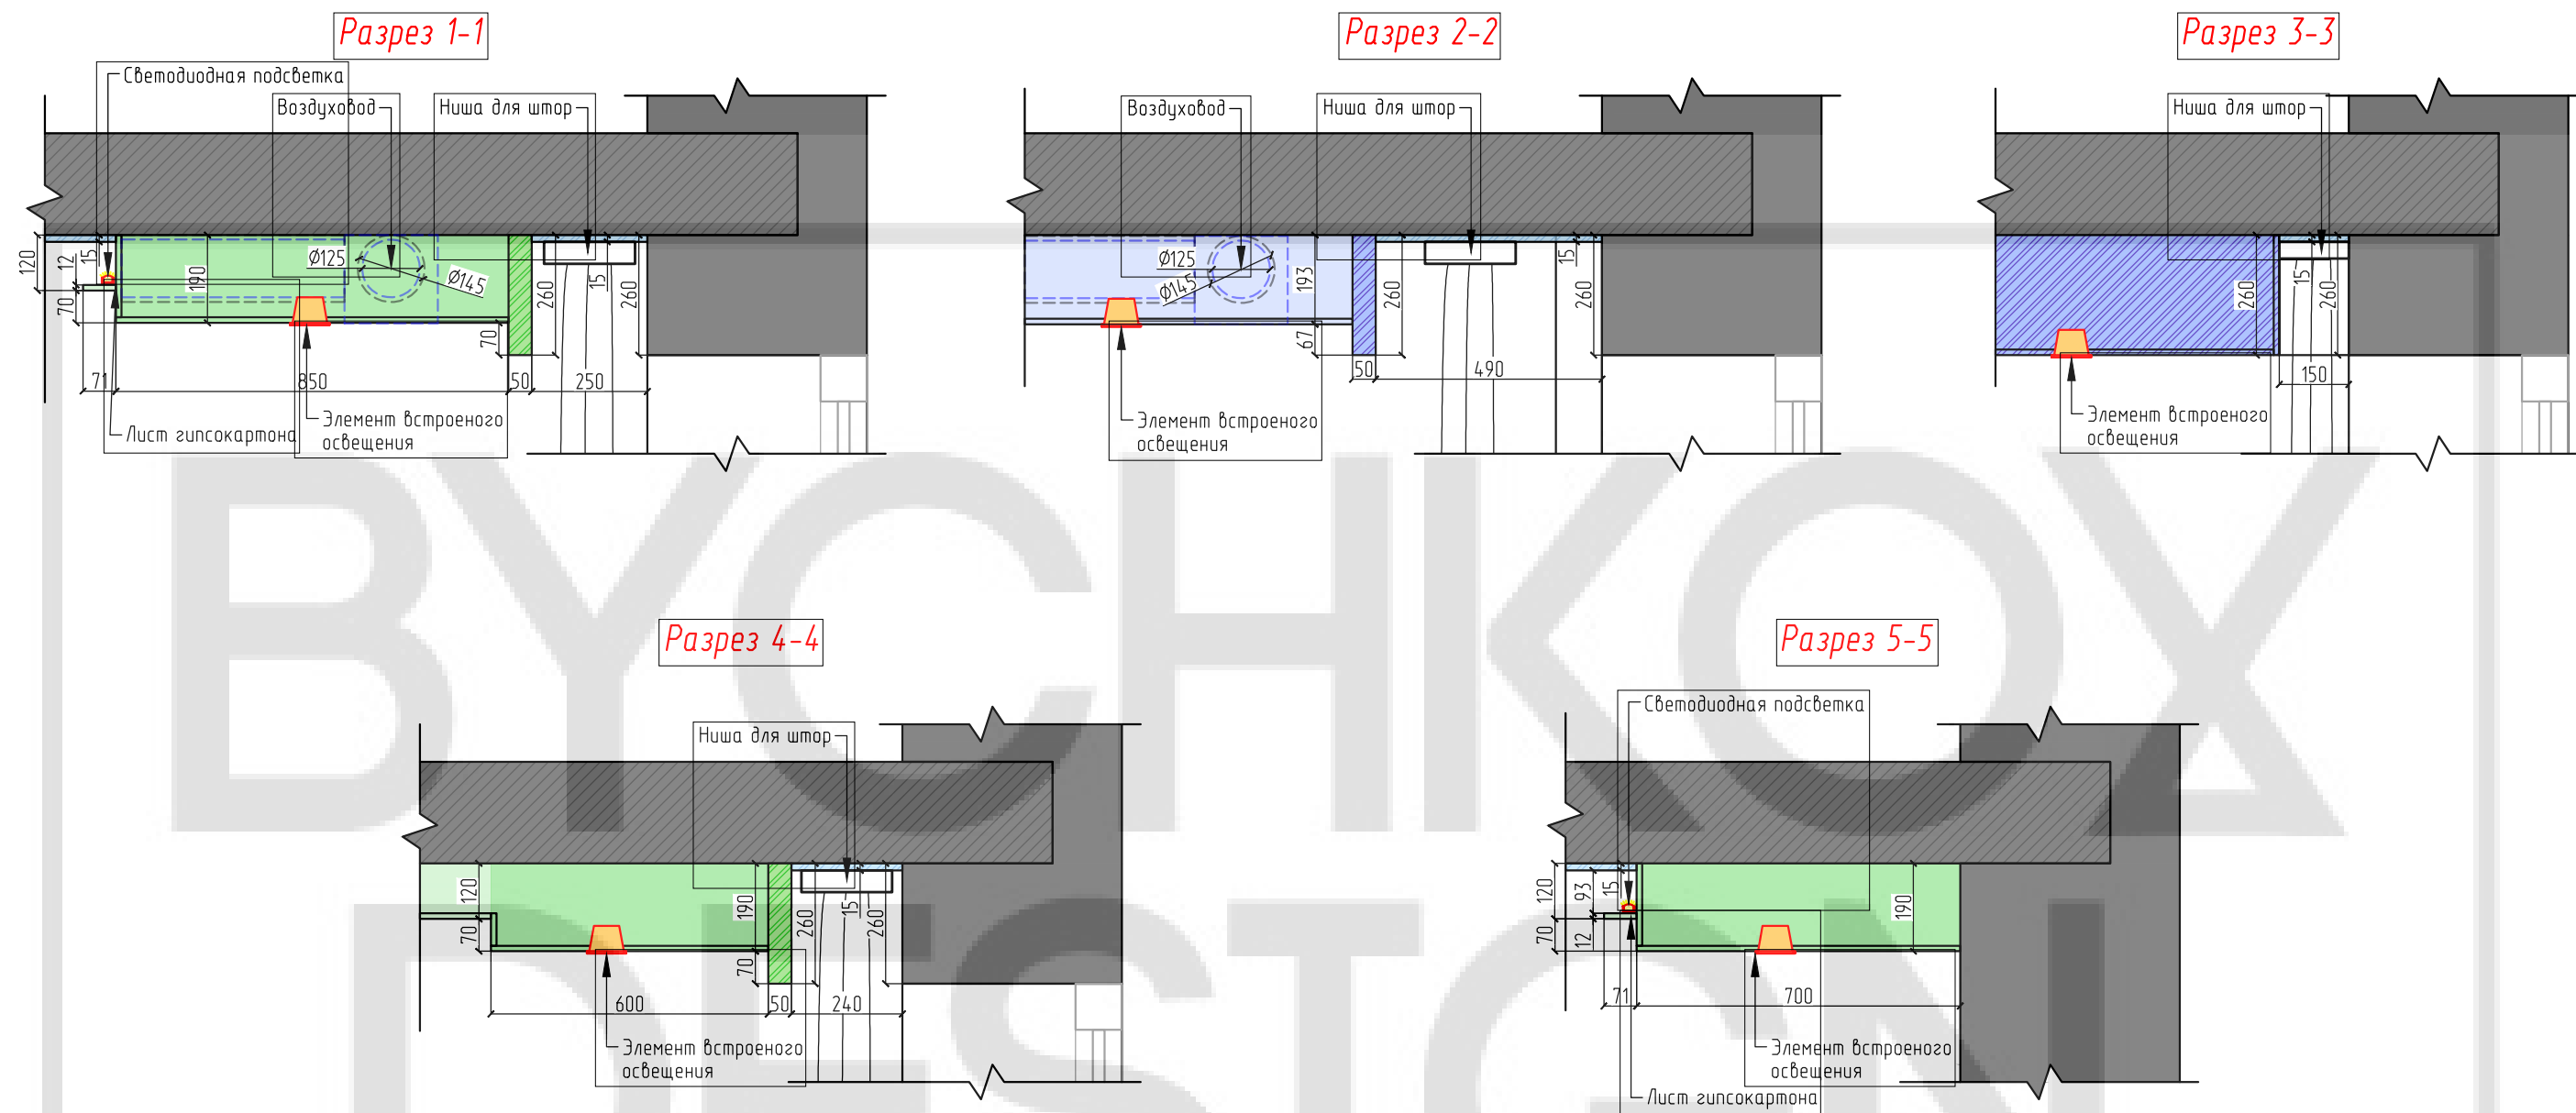


ПРИМЕЧАНИЕ:

1. Опуски потолков согласовать с моделями светильников, карнизов, плоского короба для вытяжки и разводкой воздуховодов канального кондиционера и приточной системы.
2. Уровни ГКЛ потолков указаны от низа перекрытия, уровни штукатурных потолков указаны от низа перекрытия. Толщина штукатурного слоя условно принята за 15 мм.
3. Читать совместно с листами 7 "План после возведение стен и штукатурки", 20 "Приложение к листу 19", 22 "План потолочных карнизов и декора", 27 "План привязки осветительных приборов", 25-26 "Ведомость осветительных приборов" и развертками стен.
4. Все размеры уточнить по месту.

Должн.	Фамилия	Подпись	Дата	ЖК "Vander Park"			Стадия	Лист	Масштаб
Дизайнер	В. Бычков			Приложение к листу 19			ЭП	20	1:60
Дизайнер	Е. Бычкова								
Заказчик							BYCHKOV DESIGN ДИЗАЙН-СТУДИЯ ИНТЕРЬЕРА		

УСЛОВНЫЕ ОБОЗНАЧЕНИЯ

Вид покрытия	Площадь, м²
Выравнивание существующего потолка -0.015 Отделка: покраска. Цвет: белый	16,57
Опуск потолка из ГКЛ -0.120. Отделка: покраска. Цвет: белый	9,28
Опуск потолка из ГКЛ -0.190. Отделка: покраска. Цвет: белый	61,5
Опуск потолка из ГКЛ -0.193. Отделка: покраска. Цвет: белый	14,84
Опуск потолка из ГКЛ -0.260. Отделка: покраска. Цвет: белый	14,48
Опуск потолка из ГКЛ -0.265. Отделка: покраска. Цвет: белый	11,31
Опуск потолка из ГКЛ -0.315. Отделка: покраска. Цвет: белый	4,7
Выполнить усиление	

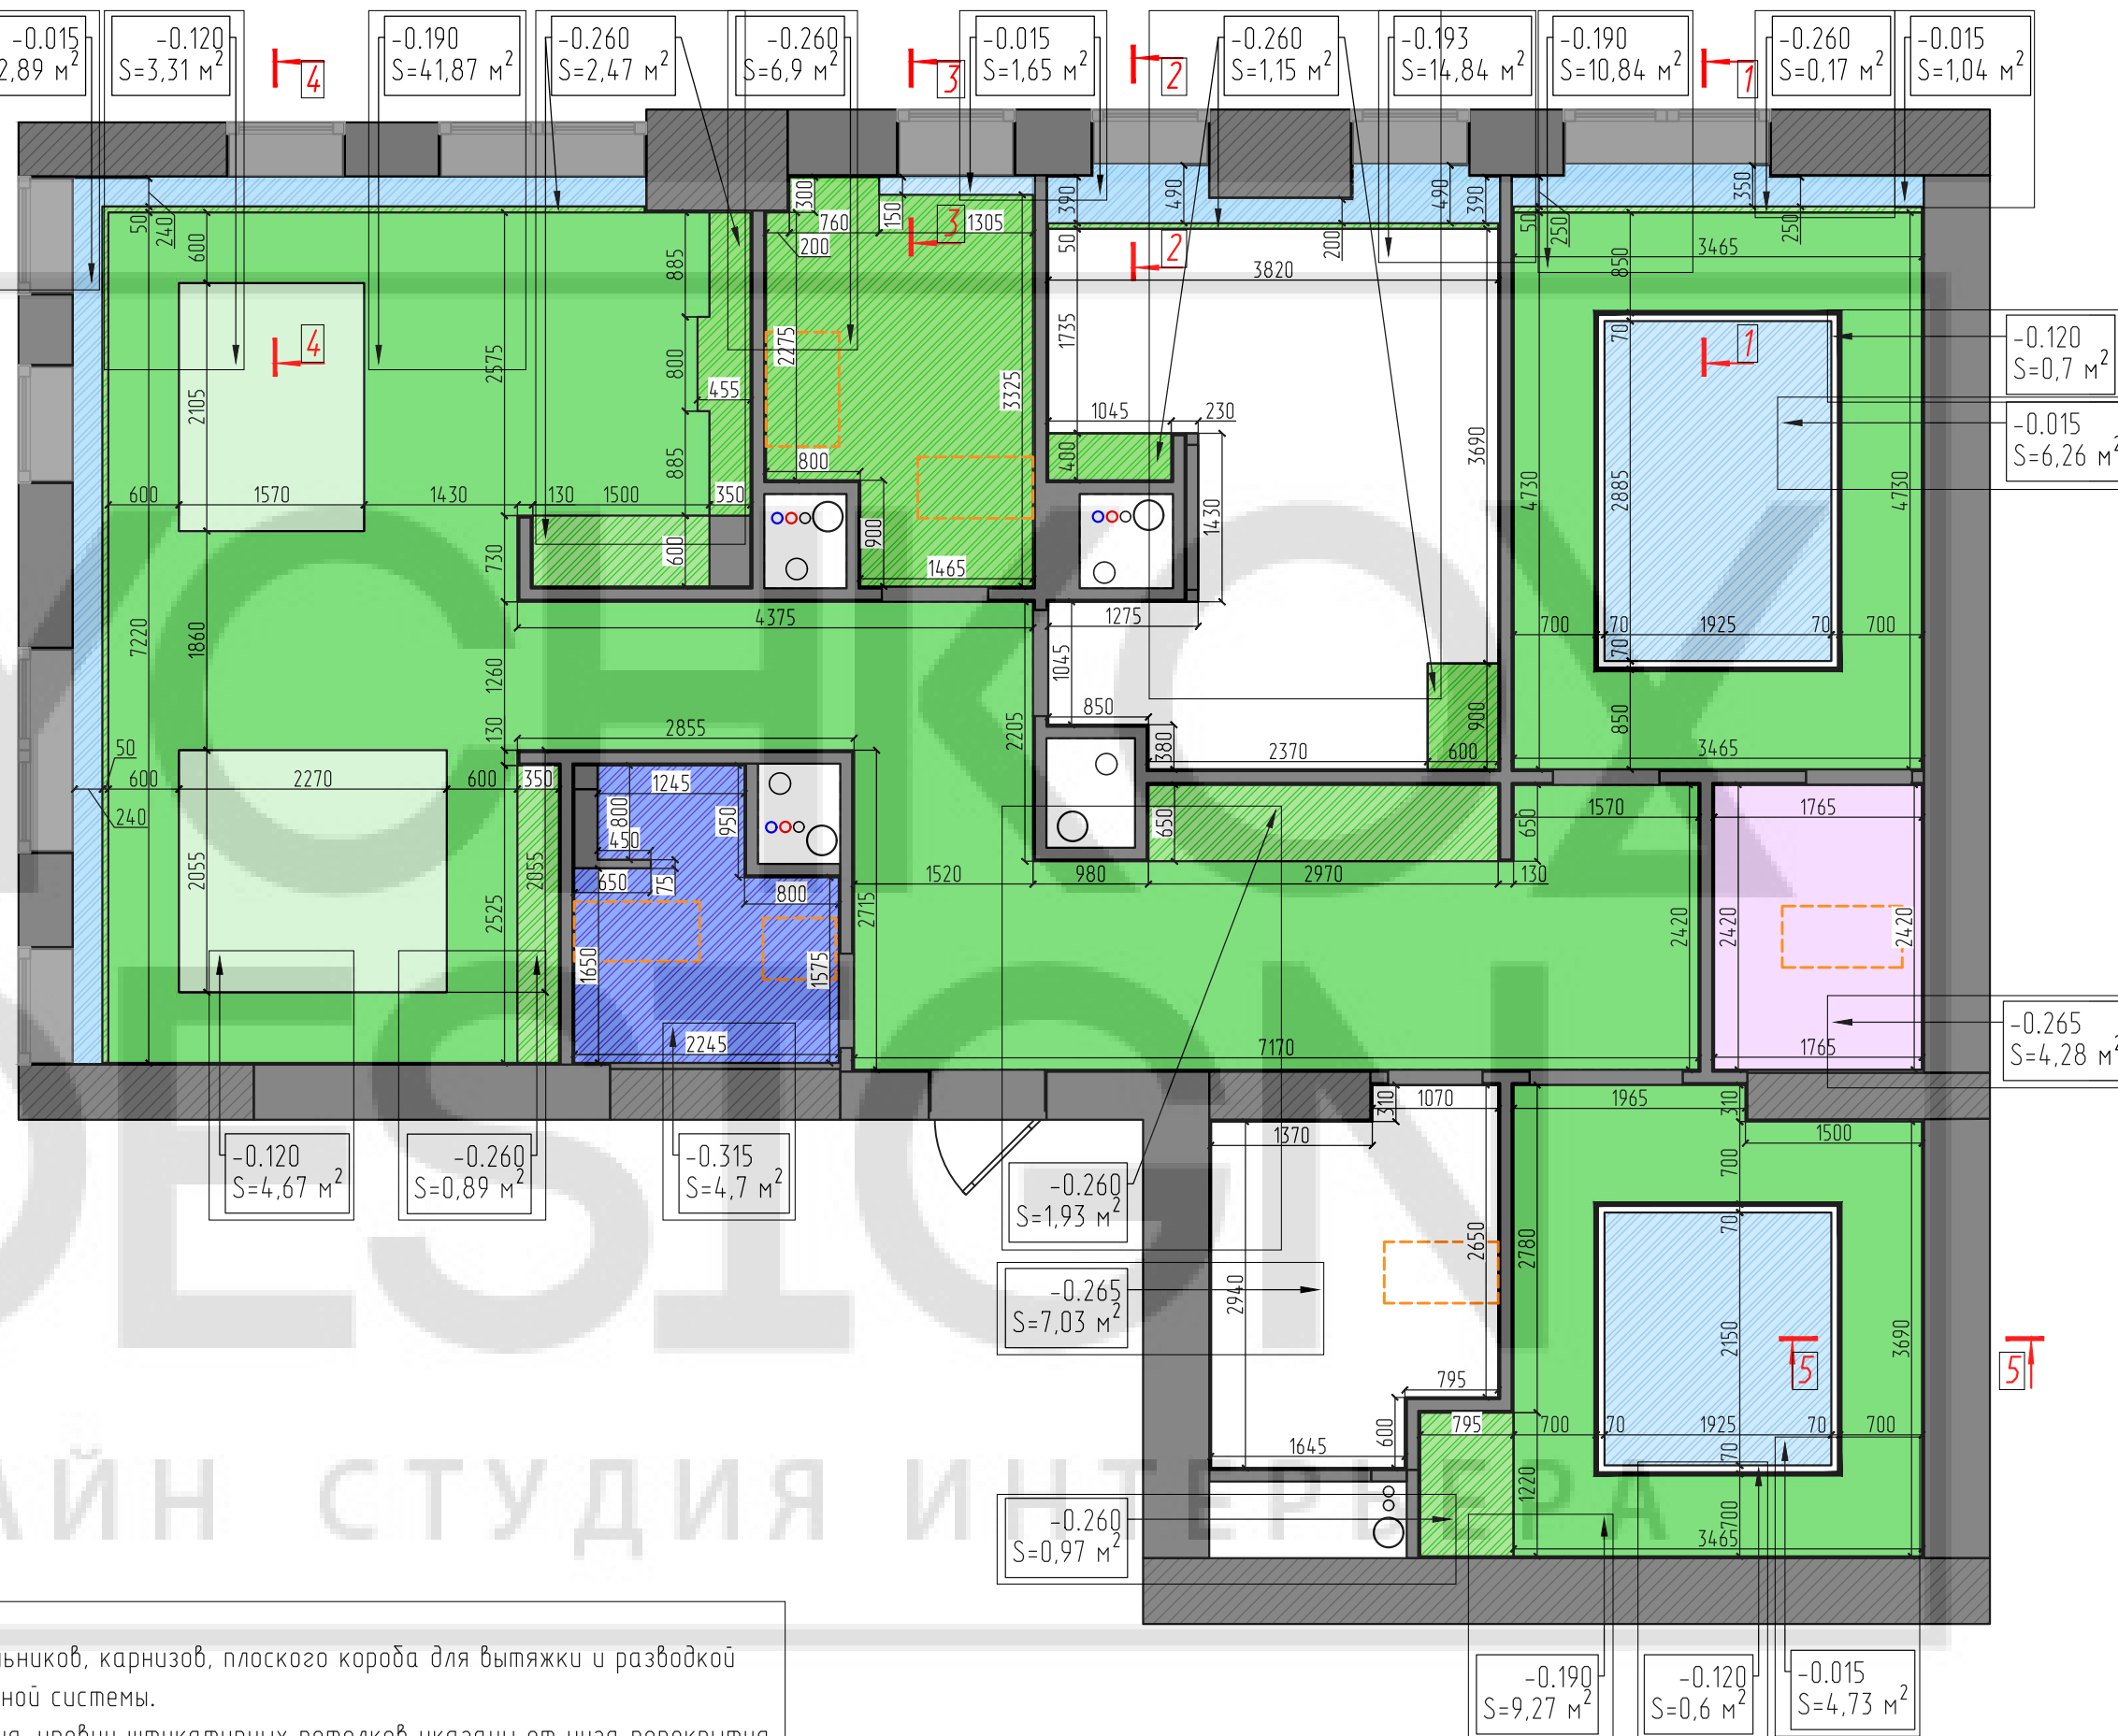


ПРИМЕЧАНИЕ:

- Опуски потолков согласовать с моделями светильников, карнизов, плоского короба для вытяжки и разводкой воздуховодов канального кондиционера и приточной системы.
- Уровни ГКЛ потолков указаны от низа перекрытия, уровни штукатурных потолков указаны от низа перекрытия. Толщина штукатурного слоя условно принята за 15 мм.
- Читать совместно с листами 7 "План после возведение стен и штукатурки", 20 "Приложение к листу 19", 22 "План потолочных карнизов и декора", 27 "План привязки осветительных приборов", 25-26 "Ведомость осветительных приборов" и развертками стен.
- Все размеры уточнить по месту.


Должн.	Фамилия	Подпись	Дата	ЖК "Vander Park"	Стадия	Лист	Масштаб
Дизайнер	В. Бычков				ЭП	21	1:60
Дизайнер	Е. Бычкова						
Заказчик							
				План уровней и отделки потолков с размерной привязкой	BYCHKOV DESIGN ДИЗАЙН СТУДИЯ ИНТЕРЬЕРА		

УСЛОВНЫЕ ОБОЗНАЧЕНИЯ


	Тип	Кол-во
	Потолочный карниз Ogas Decor CX100. Отделка: покраска. Цвет: белый. Размер: 69 мм по стене, 71 мм по потолку.	88,44 м.п.
	Потолочный карниз Ogas Decor CX100. Отделка: покраска. Производитель: Designers Guild. Цвет: SILVER BIRCH DG13. Размер: 69 мм по стене, 71 мм по потолку.	26,58 м.п.
	Розетка Ogas Decor R08. Ø 380 мм. Отделка: покраска. Цвет: белый	2 шт.
	Розетка Ogas Decor R76. Ø 620 мм. Отделка: покраска. Цвет: белый	2 шт.
	Потолочный карниз Ogas Decor CB522. Отделка: покраска. Цвет: белый. Размер: 67 мм по стене, 67 мм по потолку.	19,36 м.п.

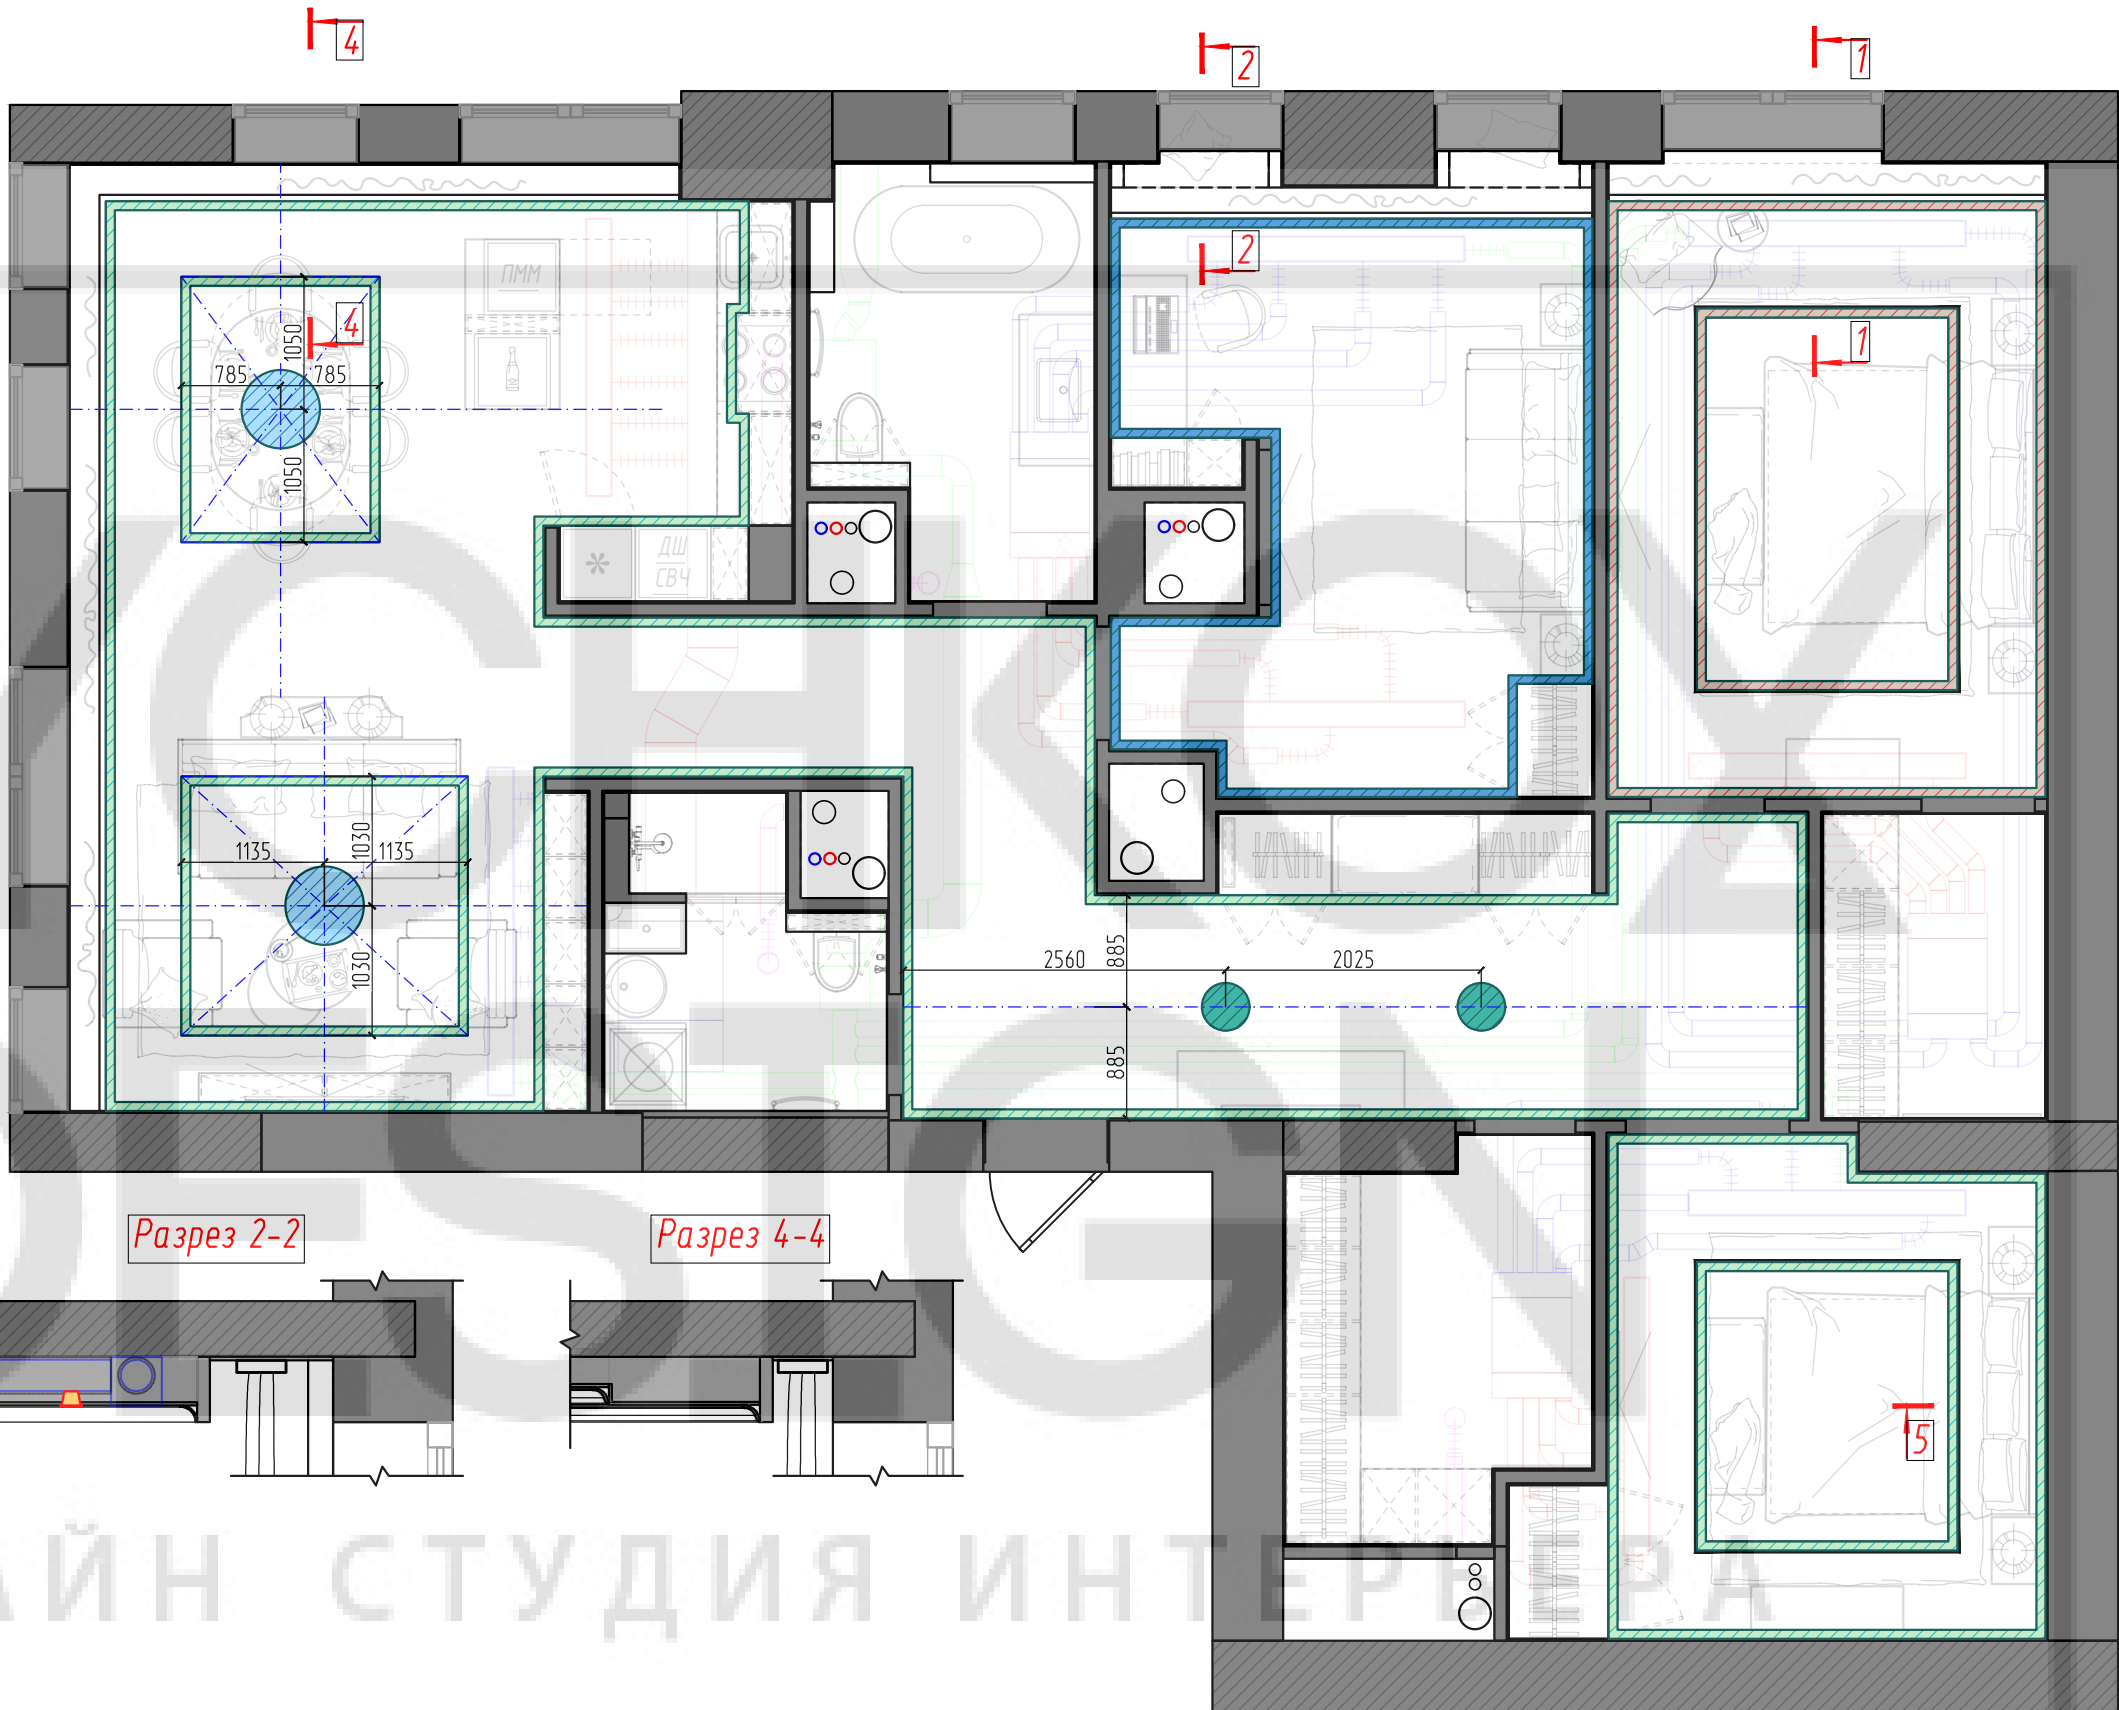


Разрез 1-1

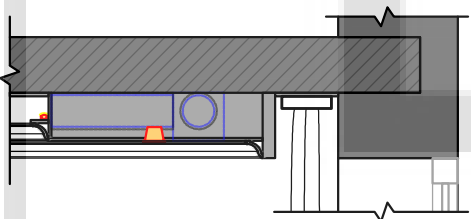


Разрез 2-2

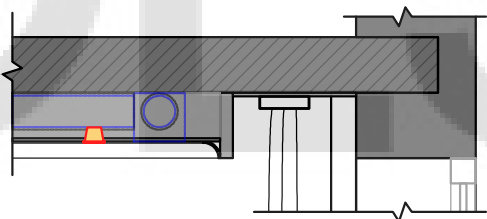

Разрез 4-4

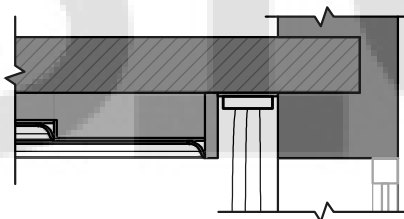

Разрез 5-5

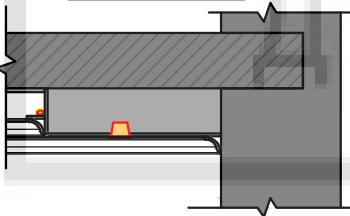

ПРИМЕЧАНИЕ:

1. Читать с листом 19 "План-схема уровней и отделки потолка" и листом 21 "План уровней и отделки потолков с размерной привязкой".
2. Погонаж потолочных карнизов дан без учета запаса и подрезки.
3. Все размеры уточнить по месту.

Должн.	Фамилия	Подпись	Дата	ЖК "Vander Park"			Стадия	Лист	Масштаб
Дизайнер	В. Бычков						ЭП	22	1:60
Дизайнер	Е. Бычкова								
Заказчик				План потолочных карнизов и декора			BYCHKOV DESIGN ДИЗАЙН-СТУДИЯ ИНТЕРЬЕРА		

УСЛОВНЫЕ ОБОЗНАЧЕНИЯ

	Наименование
	Светодиодная лента
	Подвесной
	Потолочный (люстра)
	Точечный врезной
	Бра



ПРИМЕЧАНИЕ:

1. Перед монтажом встраиваемого освещения получить технические характеристики светильников у компании-поставщика.
2. Все привязки указаны по центральной оси. Перед началом монтажа выводов кабеля дополнительно уточнить расположение мебели и оборудования. Привязки всех точечных накладных светильников уточнить после монтажа конструкций потолков.
3. Расположение трансформаторов для светодиодных лент и галогенных ламп уточнить по месту. Обеспечить возможность доступа к трансформатору для обслуживания.
4. Для медельной подсветки оставить запас кабеля не менее 1500мм. Расположение вывода уточнить у изготовителя мебели.
5. Глубину встраивания светильников согласовать с опусками потолков.
6. Выполнить заземление полотенцесушителя.
7. Вывести кабель для принудительной вентиляции в санузлах. Расположение диффузора определить по месту.
8. Читать совместно с листами 19 "План-схема уровней и отделки потолков", 21 "План уровней и отделки потолков с размерной привязкой", 22 "План потолочных карнизов и декора", 25-26 "Ведомость осветительных приборов" и развертками стен.
9. Все размеры сверять по месту.

Должн.	Фамилия	Подпись	Дата	ЖК "Vander Park"	Стадия	Лист	Масштаб
Дизайнер	В. Бычков				ЭП	24	1:60
Дизайнер	Е. Быčkoвa						
				Схема расположения осветительных приборов	BYCHKOV DESIGN ДИЗАЙН СТУДИЯ ИНТЕРЬЕРА		
Заказчик							

ВЕДОМОСТЬ ОСВЕТИТЕЛЬНЫХ ПРИБОРОВ

№	Наименование	Размер	Материал, цвет	Артикул	Кол-во	Фото	№	Наименование	Размер	Материал, цвет	Артикул	Кол-во	Фото																		
1	Подвесной светильник Loft-Concept DUTCH Glass Pendant 26	Высота: 400 мм Диаметр: 260 мм Длина подвеса: 500 мм	Металл/стекло, латунь	40.2150	2		Лампа настольная (кухня-гостиная)	Настольная лампа Сорбонна	Ширина: 190 мм Глубина: 190 мм Высота: 800 мм	Металл/стекло, хром	CLM8079	2																			
2	Бра Gramercy Home HARMONY	Ширина: 160 мм Глубина: 220 мм Высота: 960 мм	Металл, латунь	SN011-1-BRS	2			Подвесной светильник CRYSTAL LIGHT	Диаметр: 360 мм Высота: 800 мм	Металл/стекло, никель	clr292733	1																			
3	Светильник точечный встраиваемый DesignLed DL-KZ белый, 7 ватт, нейтральный свет	Диаметр: 85 мм Высота: 60 мм	Алюминий, белый	002339	54			Бра Dirck Glass TUBE Sconce Nickel	Высота: 420 мм Глубина: 100 мм Ширина: 80 мм	Металл/стекло, никель	44.1419-1	2																			
4	ПОДВЕСНАЯ ЛЮСТРА VELE LUCE ORTICO VL1103L08	Высота: 828 мм Диаметр: 769 мм Длина подвеса: 1000 мм	Металл/стекло, хром	VL1103L08	2		8	Люстра Great Light Bullarum SI-4 by Intueri Light	Высота: 1000 мм Длина: 950 мм	Металл/стекло, черный/золотой	BM40362	1																			
4	Люстра Loft-Concept Mandeville Gold Chandelier	Диаметр: 650 мм Высота: 700 мм Длина подвеса: 1000 мм	Металл, античная латунь	40.2122	2		9	Светильник подвесной Odeon light SAKRA	Диаметр: 90 мм Высота: 420 мм	Металл, черный/золотой/зеленый	4072/5L 4075/5L	1/1																			
5	Подвесной светильник Loft-Concept Peggy Futura lamp Gold	Диаметр: 200 мм Высота: 370 мм Длина подвеса: 1000 мм	Металл/стекло, бронза/белый	40.2262	2		<table><tr><td>Должн.</td><td>Фамилия</td><td>Подпись</td><td>Дата</td></tr><tr><td>Дизайнер</td><td>В. Бычков</td><td></td><td></td></tr><tr><td>Дизайнер</td><td>Е. Бычкова</td><td></td><td></td></tr><tr><td>Заказчик</td><td></td><td></td><td></td></tr></table>				Должн.	Фамилия	Подпись	Дата	Дизайнер	В. Бычков			Дизайнер	Е. Бычкова			Заказчик				ЖК "Vander Park"		Стадия	Лист	Масштаб
Должн.	Фамилия	Подпись	Дата																												
Дизайнер	В. Бычков																														
Дизайнер	Е. Бычкова																														
Заказчик																															
											ЭП		25	1:60																	
											Ведомость осветительных приборов		BYCHKOV DESIGN ДИЗАЙН-СТУДИЯ ИНТЕРЬЕРА																		


ВЕДОМОСТЬ ОСВЕТИТЕЛЬНЫХ ПРИБОРОВ

№	Наименование	Размер	Материал, цвет	Артикул	Кол-во	Фото
Лампа настольная (кабинет)	НАСТОЛЬНАЯ ЛАМПА MELROSE	Ширина: 410 мм Глубина: 410 мм Высота: 640 мм	Белый		2	
10	Люстра Loft-Concept Nicoleta Gold Chandelier	Диаметр: 690 мм Высота: 650 мм Длина цепи: 1700 мм	Металл, золото	40.4410	1	
Лампа настольная (спальня 1)	Лампа настольная Creative Co-Op синяя со стеклянным основанием	Диаметр: 355 мм Высота: 685 мм	Стекло/ ткань, синий/белый	DE5612	2	
11	Подвесная люстра Odeon Light Glen	Высота: 490 мм Диаметр: 740 мм Длина подвеса: 700 мм	Металл/ ткань, черный/никель/ бежевый	2266/5	1	
Лампа настольная (спальня 2)	Настольная лампа ST-Luce TABELLA	Диаметр: 260 мм Высота: 470 мм	Смесь смол/текстиль, белый/бежевый	SL991.574.01	2	

Должн.	Фамилия	Подпись	Дата	ЖК "Vander Park"	Стадия	Лист	Масштаб
Дизайнер	В. Бычков				ЭП	26	1:60
Дизайнер	Е. Бычкова						
Заказчик				Ведомость осветительных приборов	BYCHKOV DESIGN ДИЗАЙН-СТУДИЯ ИНТЕРЬЕРА		

УСЛОВНЫЕ ОБОЗНАЧЕНИЯ

	Наименование
—	Светодиодная лента
⊙	Подвесной
⊗	Потолочный (люстра)
⊙	Точечный врезной
⋈	Бра

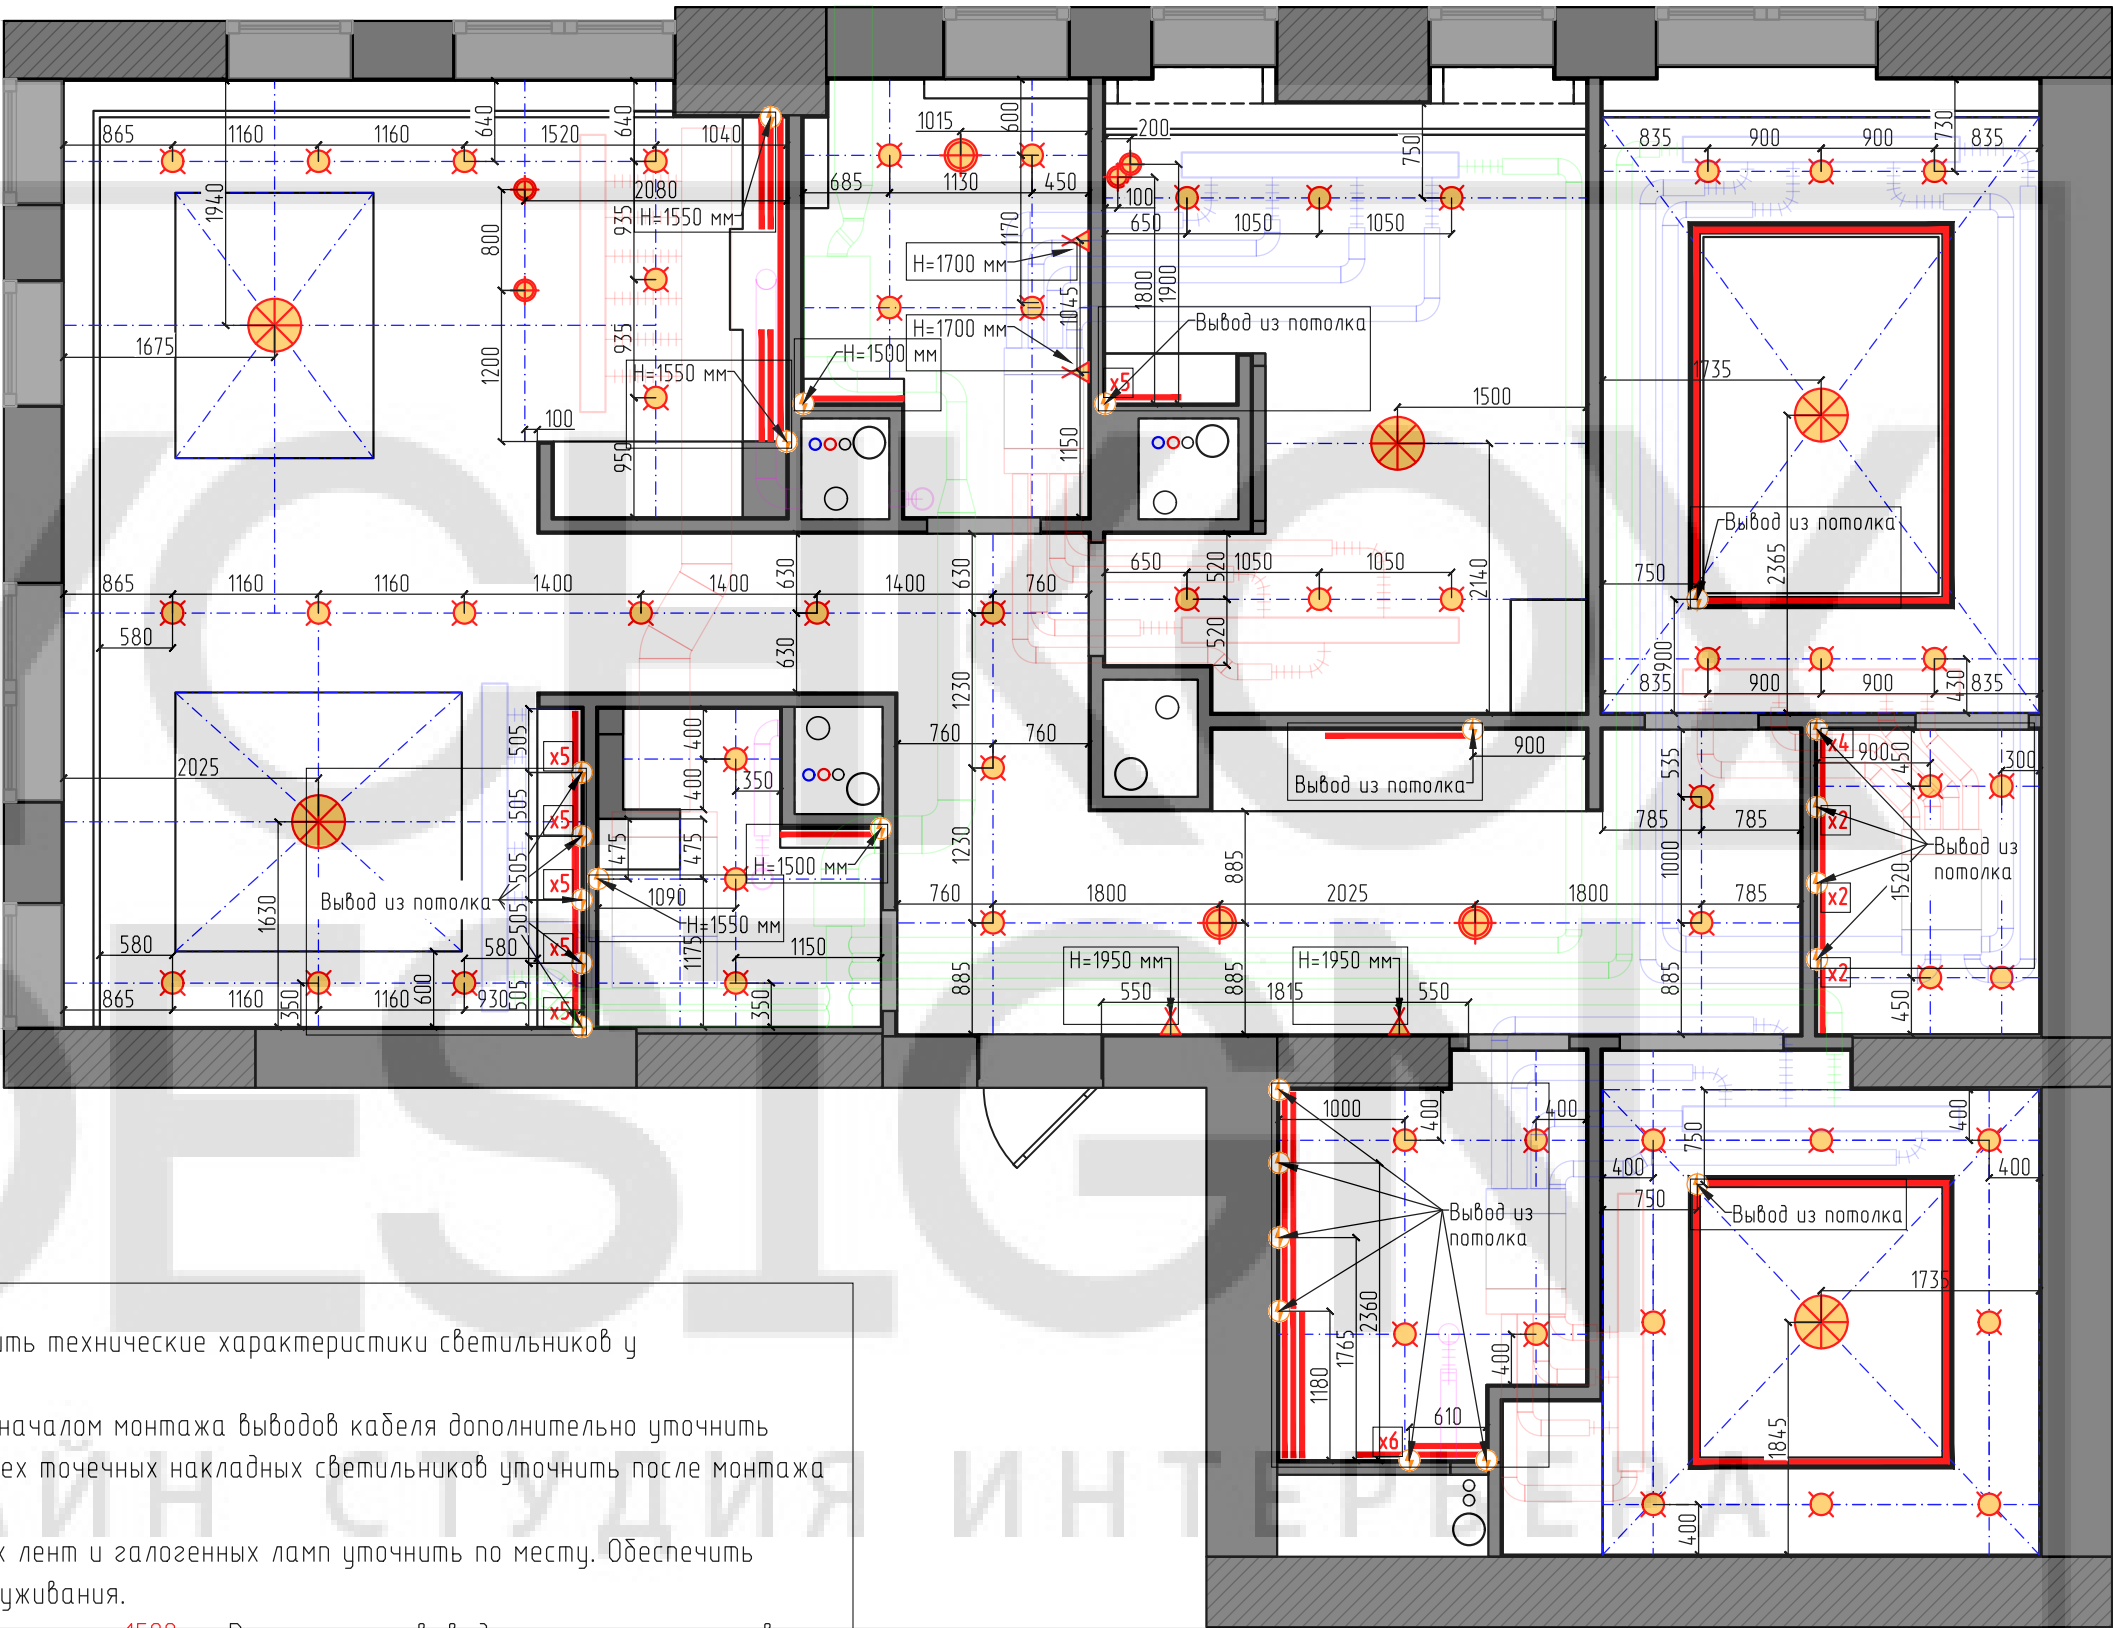


ПРИМЕЧАНИЕ:

1. Перед монтажом встраиваемого освещения получить технические характеристики светильников у компании-поставщика.
2. Все привязки указаны по центральной оси. Перед началом монтажа выводов кабеля дополнительно уточнить расположение мебели и оборудования. Привязки всех точечных накладных светильников уточнить после монтажа конструкций потолков.
3. Расположение трансформаторов для светодиодных лент и галогенных ламп уточнить по месту. Обеспечить возможность доступа к трансформатору для обслуживания.
4. Для мебельной подсветки оставить запас кабеля не менее 1500мм. Расположение вывода уточнить у изготовителя мебели.
5. Глубину встраивания светильников согласовать с опусками потолков.
6. Выполнить заземление полотенцесушителя.
7. Вывести кабель для принудительной вентиляции в санузлах. Расположение диффузора определить по месту.
8. Читать совместно с листами 19 "План-схема уровней и отделки потолков", 21 "План уровней и отделки потолков с размерной привязкой", 22 "План потолочных карнизов и декора", 25-26 "Ведомость осветительных приборов" и развертками стен.
9. Все размеры сверять по месту.

Должн.	Фамилия	Подпись	Дата	ЖК "Vander Park"	Стадия	Лист	Масштаб
Дизайнер	В. Бычков				ЭП	27	1:60
Дизайнер	Е. Бычкова						
Заказчик				План привязки осветительных приборов	BYCHKOV DESIGN ДИЗАЙН-СТУДИЯ ИНТЕРЬЕРА		

УСЛОВНЫЕ ОБОЗНАЧЕНИЯ

	Наименование
	Светодиодная лента
	Подвесной
	Потолочный (люстра)
	Точечный врезной
	Бра
	Терморегулятор
	Выключатель одноклавишный
	Выключатель двухклавишный
	Выключатель проходной
	Розетка влагозащитная
	Розетка

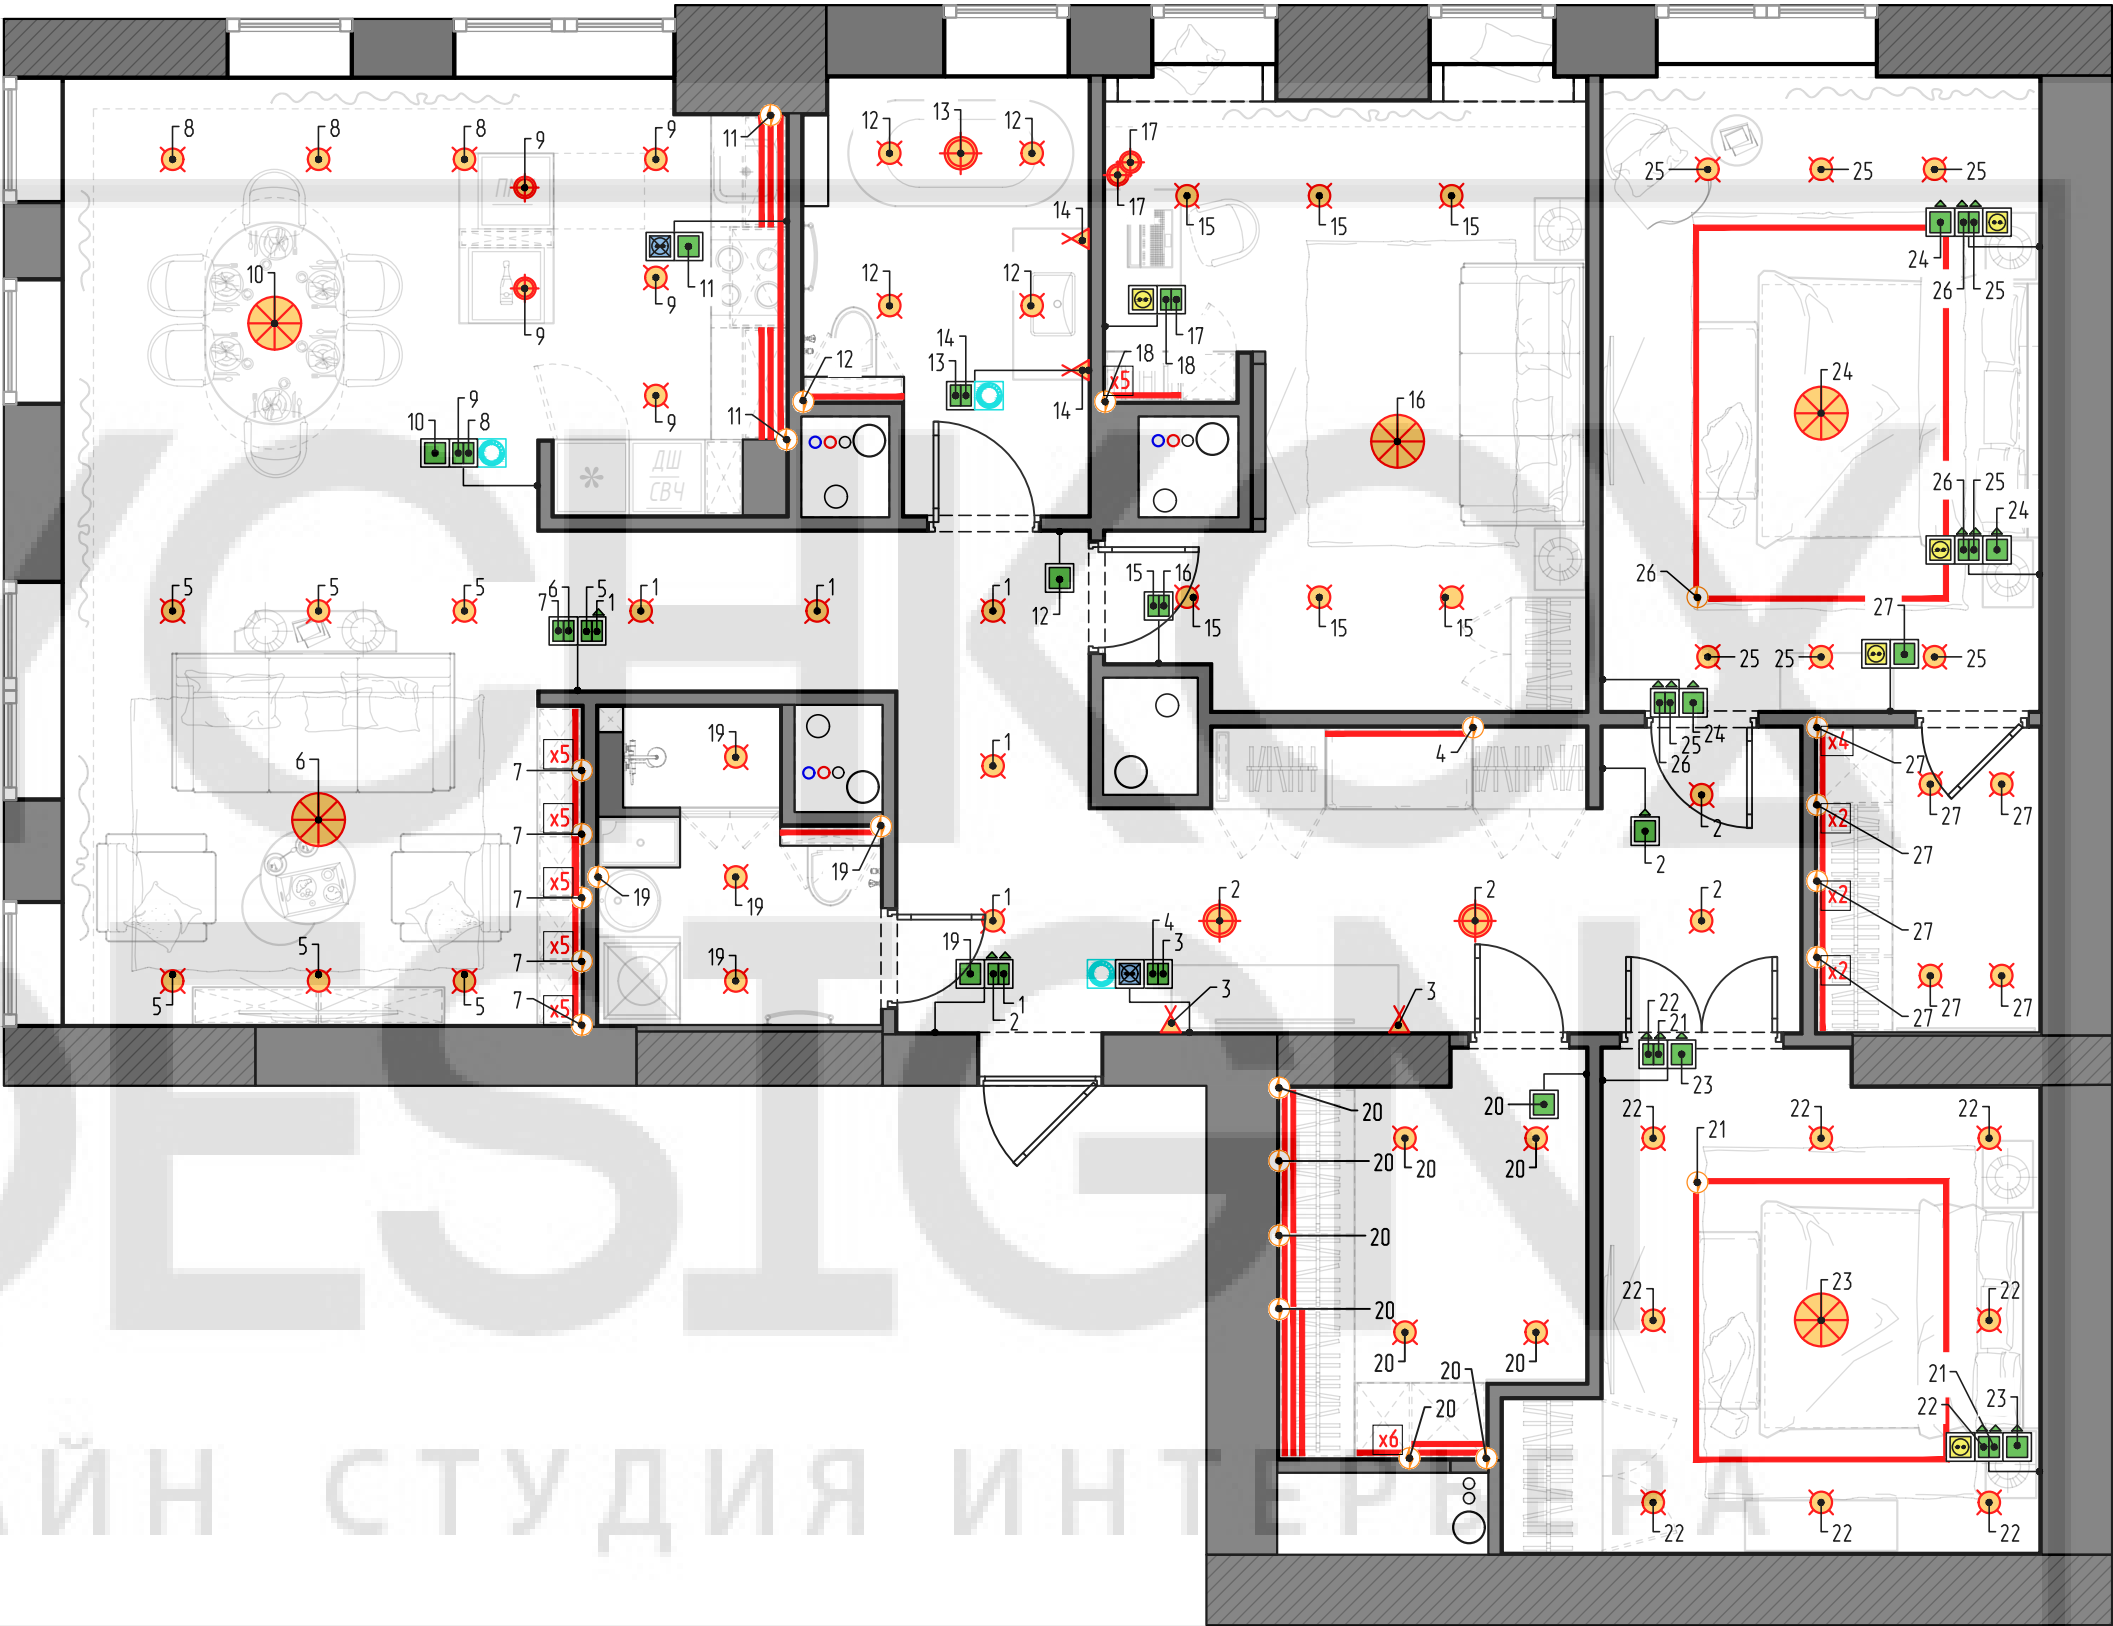


ПРИМЕЧАНИЕ:

1. В зоне кухонного гарнитура электрику выводить с учетом ТЗ от производителя кухонного гарнитура.
2. Смотреть совместно с листом развертками стен.

Должн.	Фамилия	Подпись	Дата	ЖК "Vander Park"	Стадия	Лист	Масштаб
Дизайнер	В. Бычков				ЭП	28	1:60
Дизайнер	Е. Бычкова						
Заказчик				Схема включения освещения	BYCHKOV DESIGN ДИЗАЙН СТУДИЯ ИНТЕРЬЕРА		

УСЛОВНЫЕ ОБОЗНАЧЕНИЯ

	Наименование
	Видеодомофон
	Розетка телевизионная
	Локальная сеть LAN
	Модем
	Слаботочный электрический щит
	Терморегулятор
	Датчик протечки воды
	Электровывод
	Выключатель одноклавишный
	Выключатель двухклавишный
	Выключатель проходной
	Розетка влагозащищенная
	Розетка
	Розетка варочной поверхности

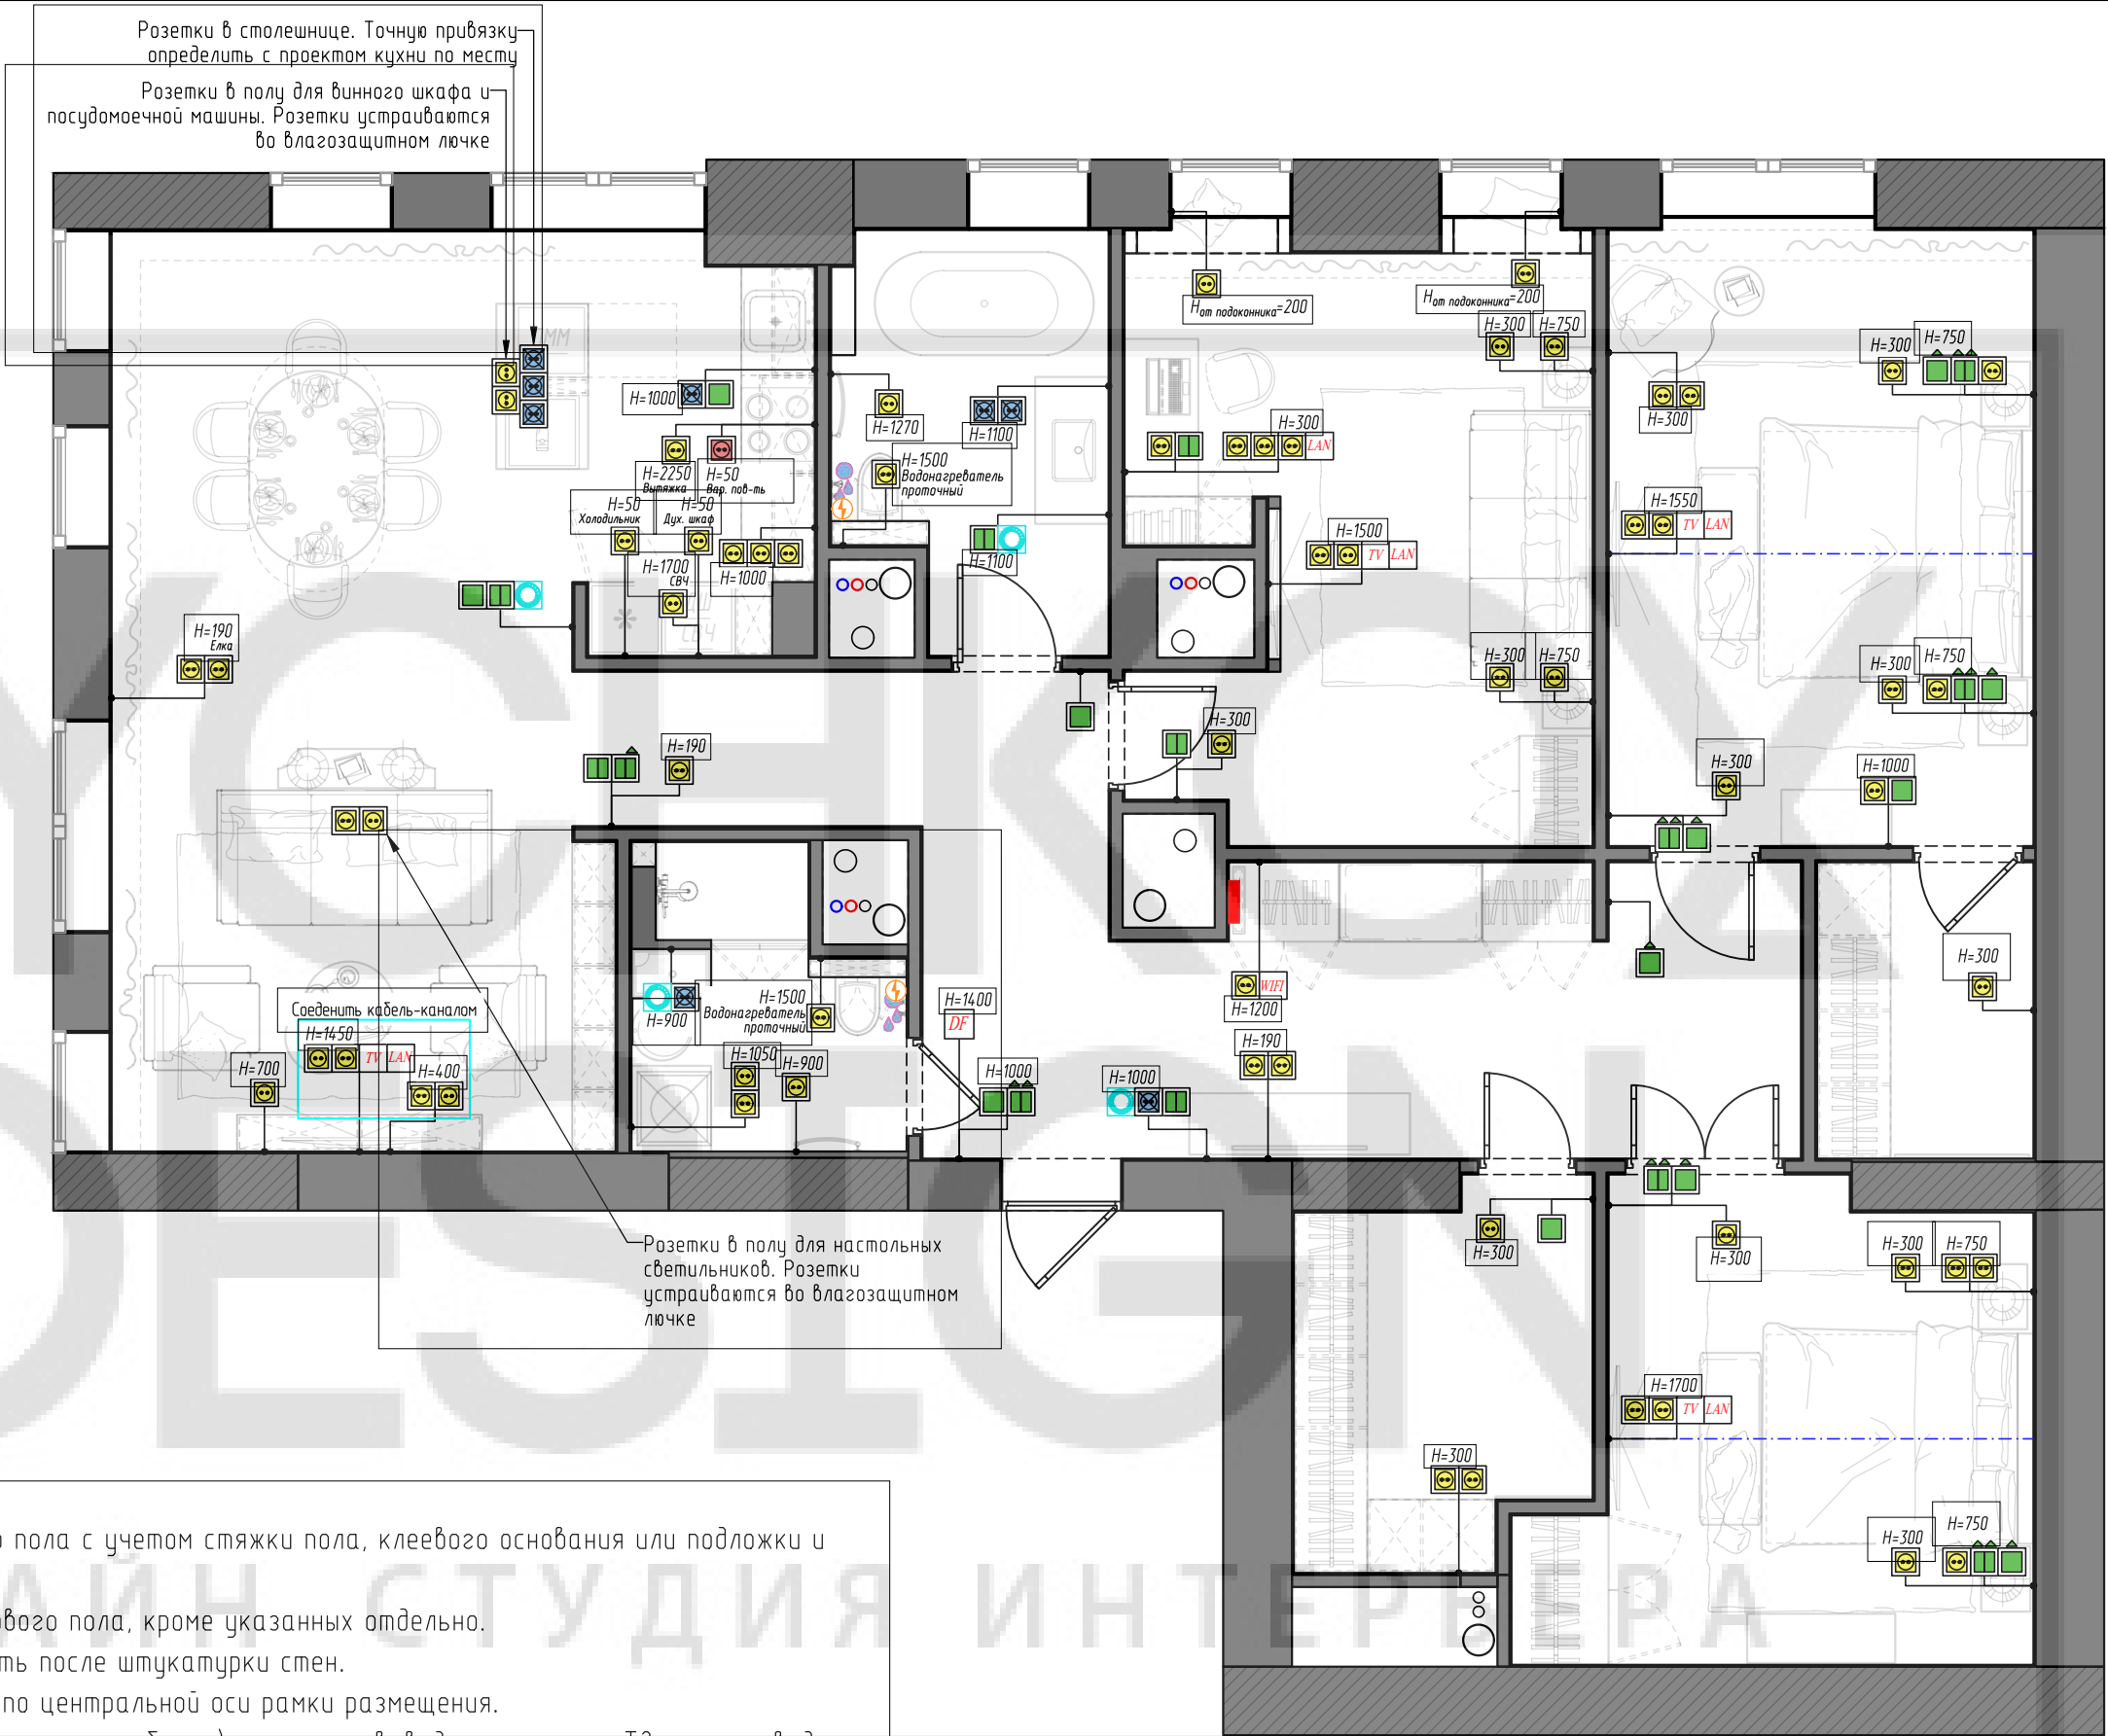


ПРИМЕЧАНИЕ:

1. За отметку 0.000 принята отметка чистового пола с учетом стяжки пола, клеевого основания или подложки и напольного покрытия.
2. Высота выключателей 900 мм от уровня чистового пола, кроме указанных отдельно.
3. Разводку электрики рекомендуется производить после штукатурки стен.
4. Все привязки розеток, выключателей указаны по центральной оси рамки размещения.
5. В зоне кухонного гарнитура (и розеток сопряженных с мебелью) электрику выводить с учетом ТЗ от производителя кухонного гарнитура.
6. Смотреть совместно с листом развертками стен.
7. Предусмотреть монтаж системы акваstopов (датчиков протечки). Вывод датчиков в месте стыка стены и пола. Привязку определить по месту. Производитель: NEPTUN. Питание: 220 В.
8. Оставить длинные концы (не менее 1000 мм) для подключения систем кондиционирования. Выводы для приточной вентиляции и канальных кондиционеров определить по месту. Привязки пультов управления климатом согласно проекту фирмы-поставщика.
9. Все размеры сверять по месту.

Должн.	Фамилия	Подпись	Дата	ЖК "Vander Park"	Стадия	Лист	Масштаб
Дизайнер	В. Бычков				ЭП	29	1:60
Дизайнер	Е. Бычкова						
Заказчик				Схема размещения электроустановочных изделий			

УСЛОВНЫЕ ОБОЗНАЧЕНИЯ

	Наименование
DF	Видеодомофон
TV	Розетка телевизионная
LAN	Локальная сеть LAN
WIFI	Модем
	Слаботочный электрический щит
	Терморегулятор
	Датчик протечки воды
	Электровывод
	Выключатель одноклавишный
	Выключатель двухклавишный
	Выключатель проходной
	Розетка влагозащитная
	Розетка
	Розетка варочной поверхности

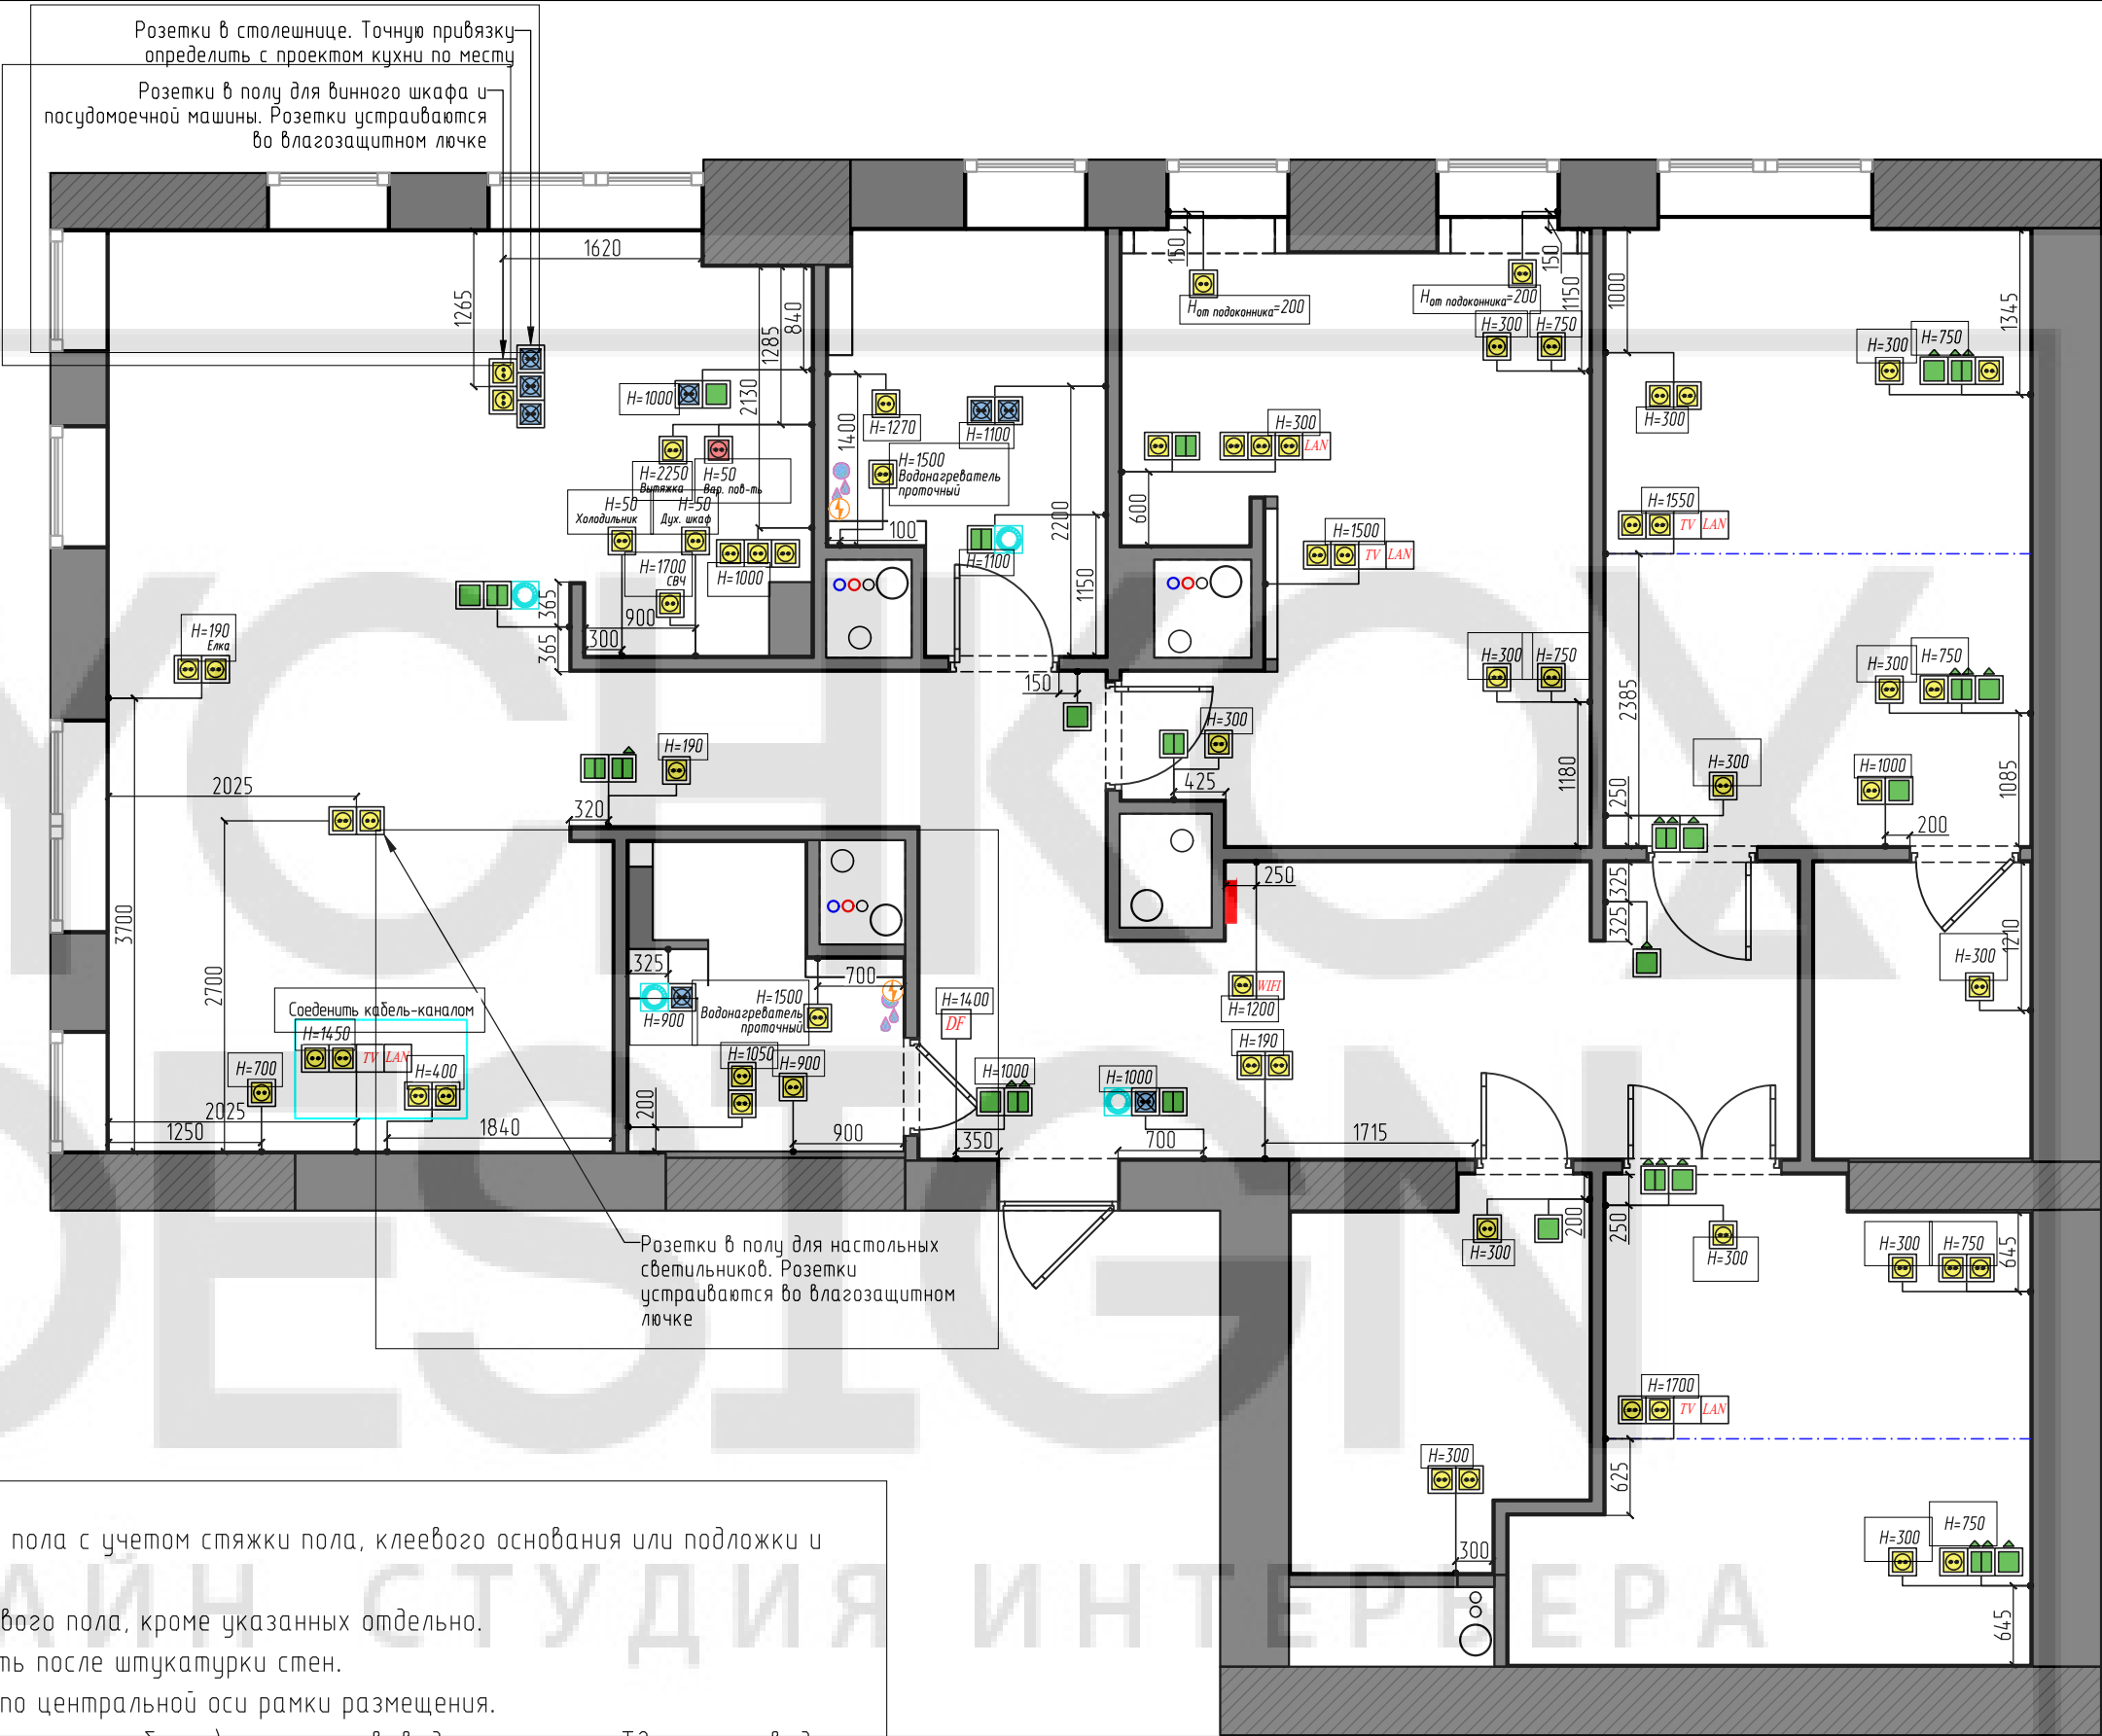


ПРИМЕЧАНИЕ:

- За отметку 0.000 принята отметка чистового пола с учетом стяжки пола, клеевого основания или подложки и напольного покрытия.
- Высота выключателей 900 мм от уровня чистового пола, кроме указанных отдельно.
- Разводку электрики рекомендуется производить после штукатурки стен.
- Все привязки розеток, выключателей указаны по центральной оси рамки размещения.
- В зоне кухонного гарнитура (и розеток сопряженных с мебелью) электрику выводить с учетом ТЗ от производителя кухонного гарнитура.
- Смотреть совместно с листом развертками стен.
- Предусмотреть монтаж системы аквастопов (датчиков протечки). Вывод датчиков в месте стыка стены и пола. Привязку определить по месту. Производитель: NEPTUN. Питание: 220 В.
- Оставить длинные концы (не менее 1000 мм) для подключения систем кондиционирования. Выводы для приточной вентиляции и канальных кондиционеров определить по месту. Привязки пультов управления климатом согласно проекту фирмы-поставщика.
- Все размеры сверять по месту.

Должн.	Фамилия	Подпись	Дата	ЖК "Vander Park"		Стадия	Лист	Масштаб
Дизайнер	В. Бычков					ЭП	30	1:60
Дизайнер	Е. Бычкова			План привязки электроустановочных изделий		BYCHKOV DESIGN ДИЗАЙН-СТУДИЯ ИНТЕРЬЕРА		
Заказчик								


ЭКСПЛИКАЦИЯ ПОМЕЩЕНИЙ

№ пом.	Наименование	Площадь, м ²
1	Прихожая (коридор)	22,59
2	Санузел	4,31
3	Кухня-гостиная	35,44
4	Ванная комната	6,81
5	Кабинет	17,44
6	Спальня 1	17,61
7	Гардеробная 1	4,28
8	Спальня 2	14,37
9	Гардеробная 2	7,03
Общая площадь		129,88

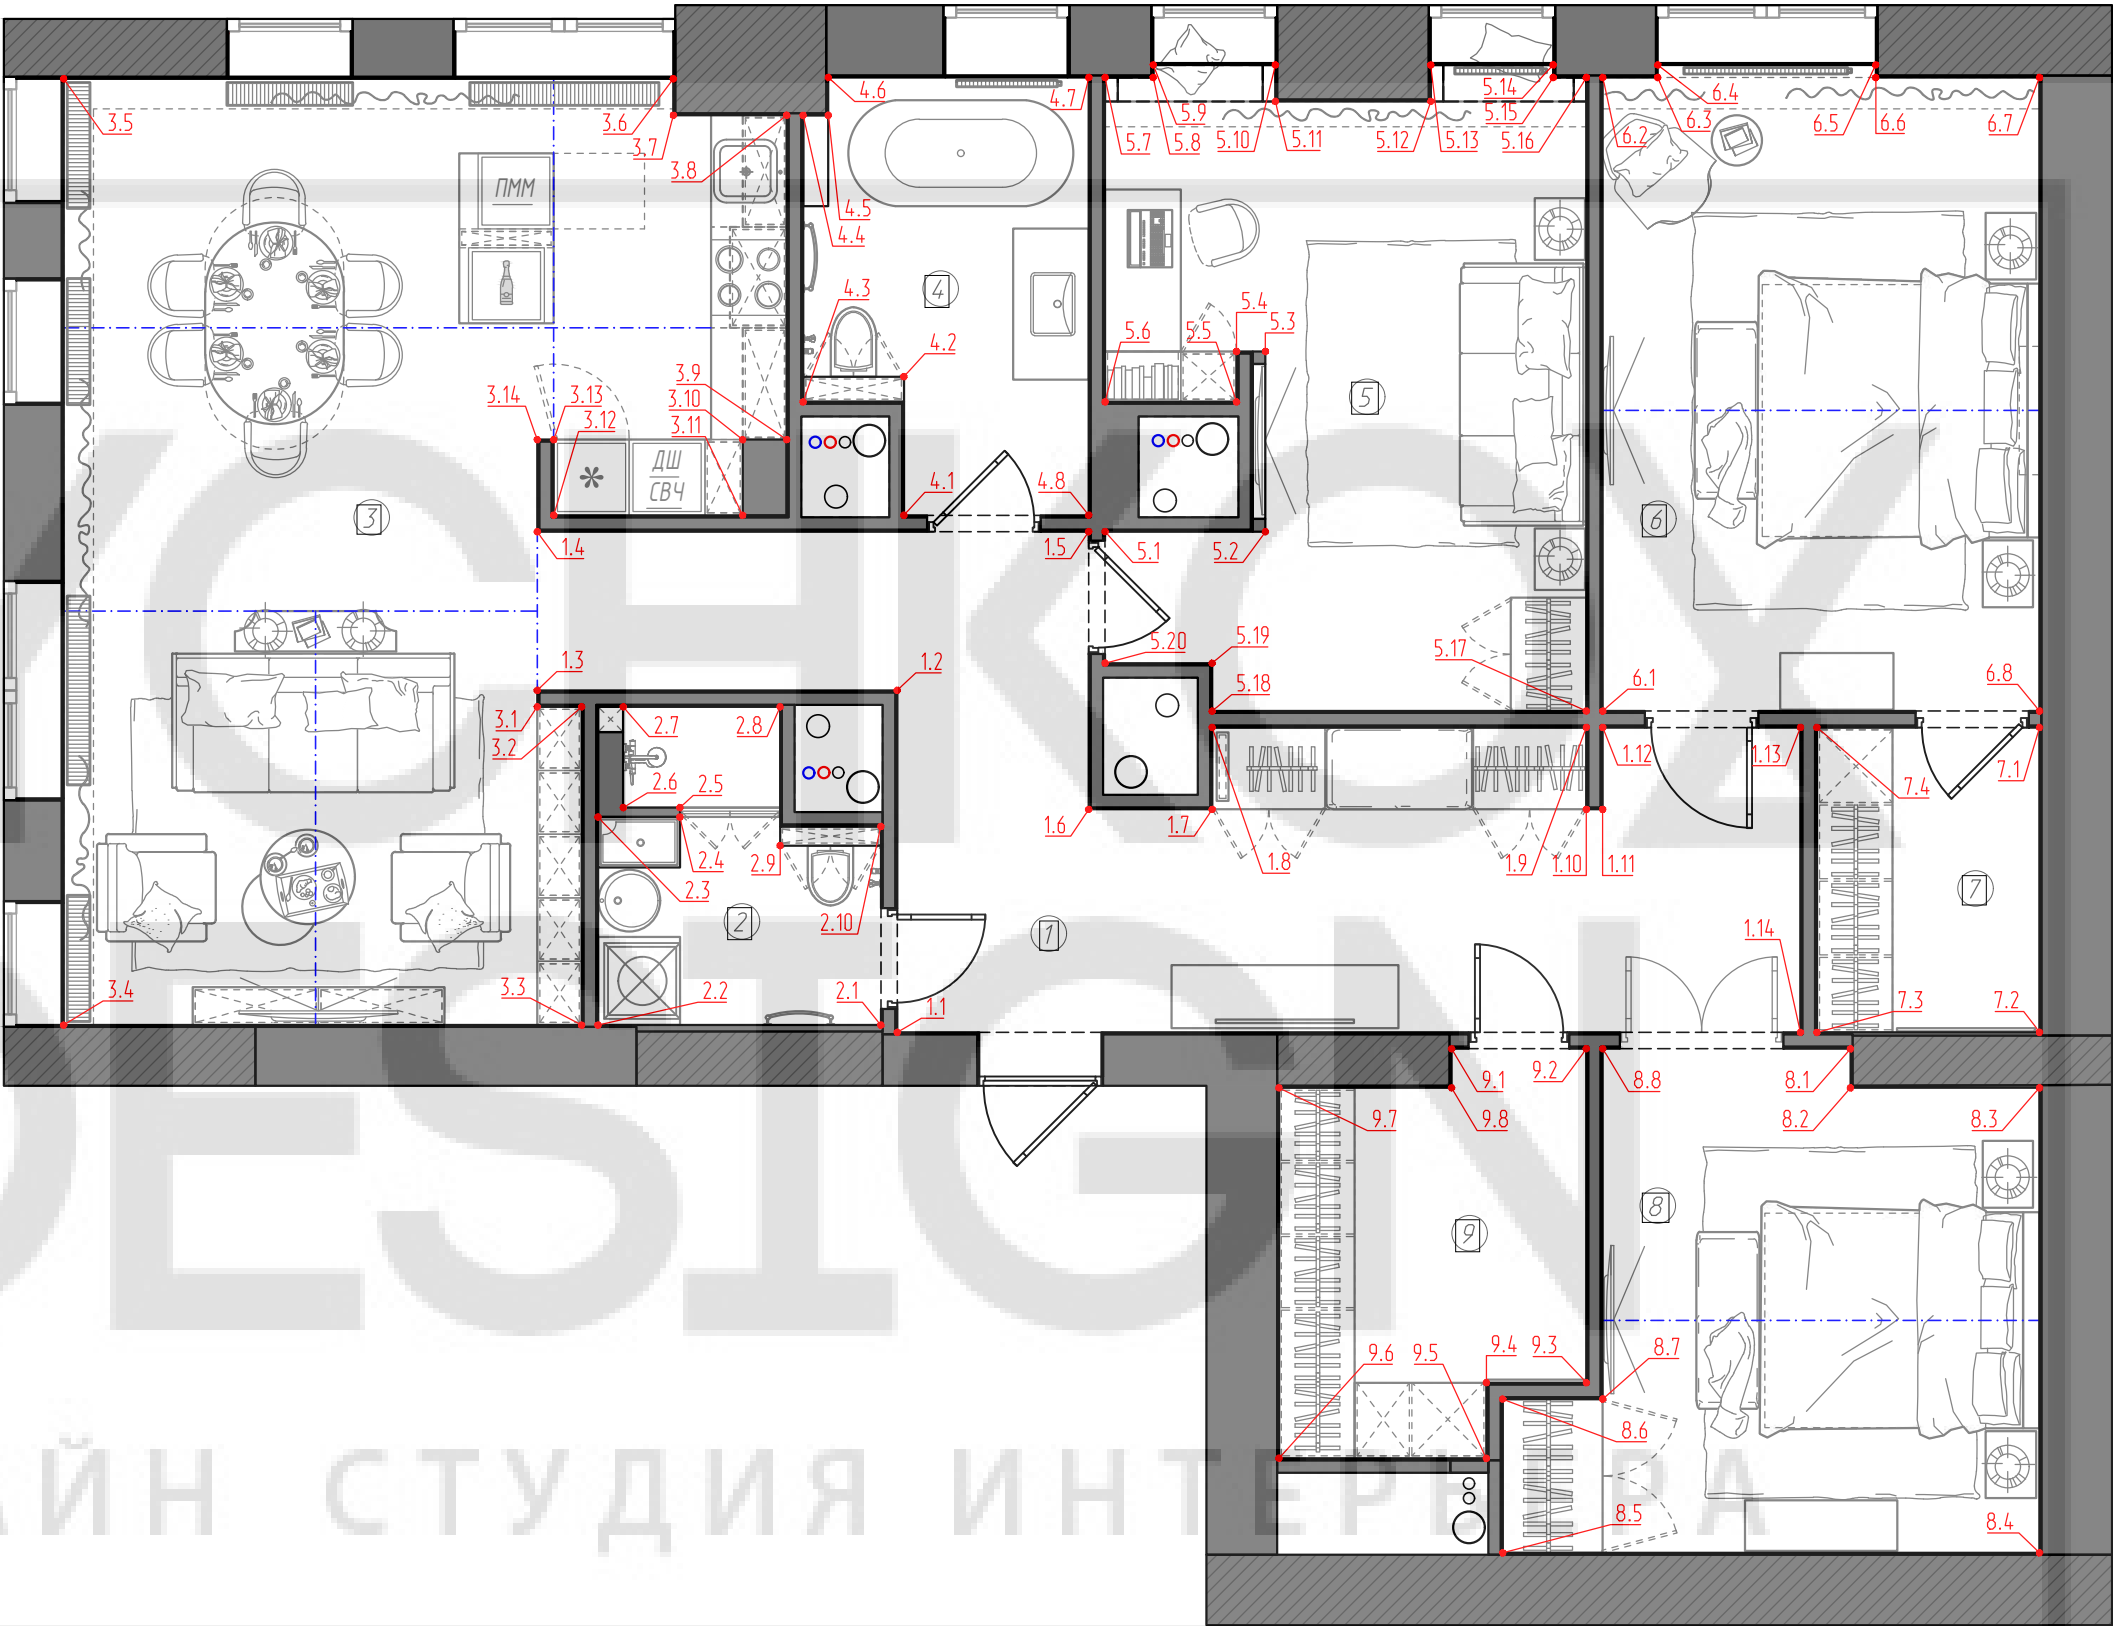

Должн.	Фамилия	Подпись	Дата	ЖК "Vander Park"	Стадия	Лист	Масштаб
Дизайнер	В. Бычков				ЭП	31	1:60
Дизайнер	Е. Быčkoвa						
Заказчик				Схема ориентации разверток стен	BYCHKOV DESIGN ДИЗАЙН СТУДИЯ ИНТЕРЬЕРА		

ПРИМЕЧАНИЕ:
1. Углы 3.1-3.3, 3.8-3.13, 1.7-1.10, 2.1-2.10, 4.1-4.8, 5.4-5.17, 7.3-7.4, 8.5-8.7, 9.3-9.7 вывести в 90°.

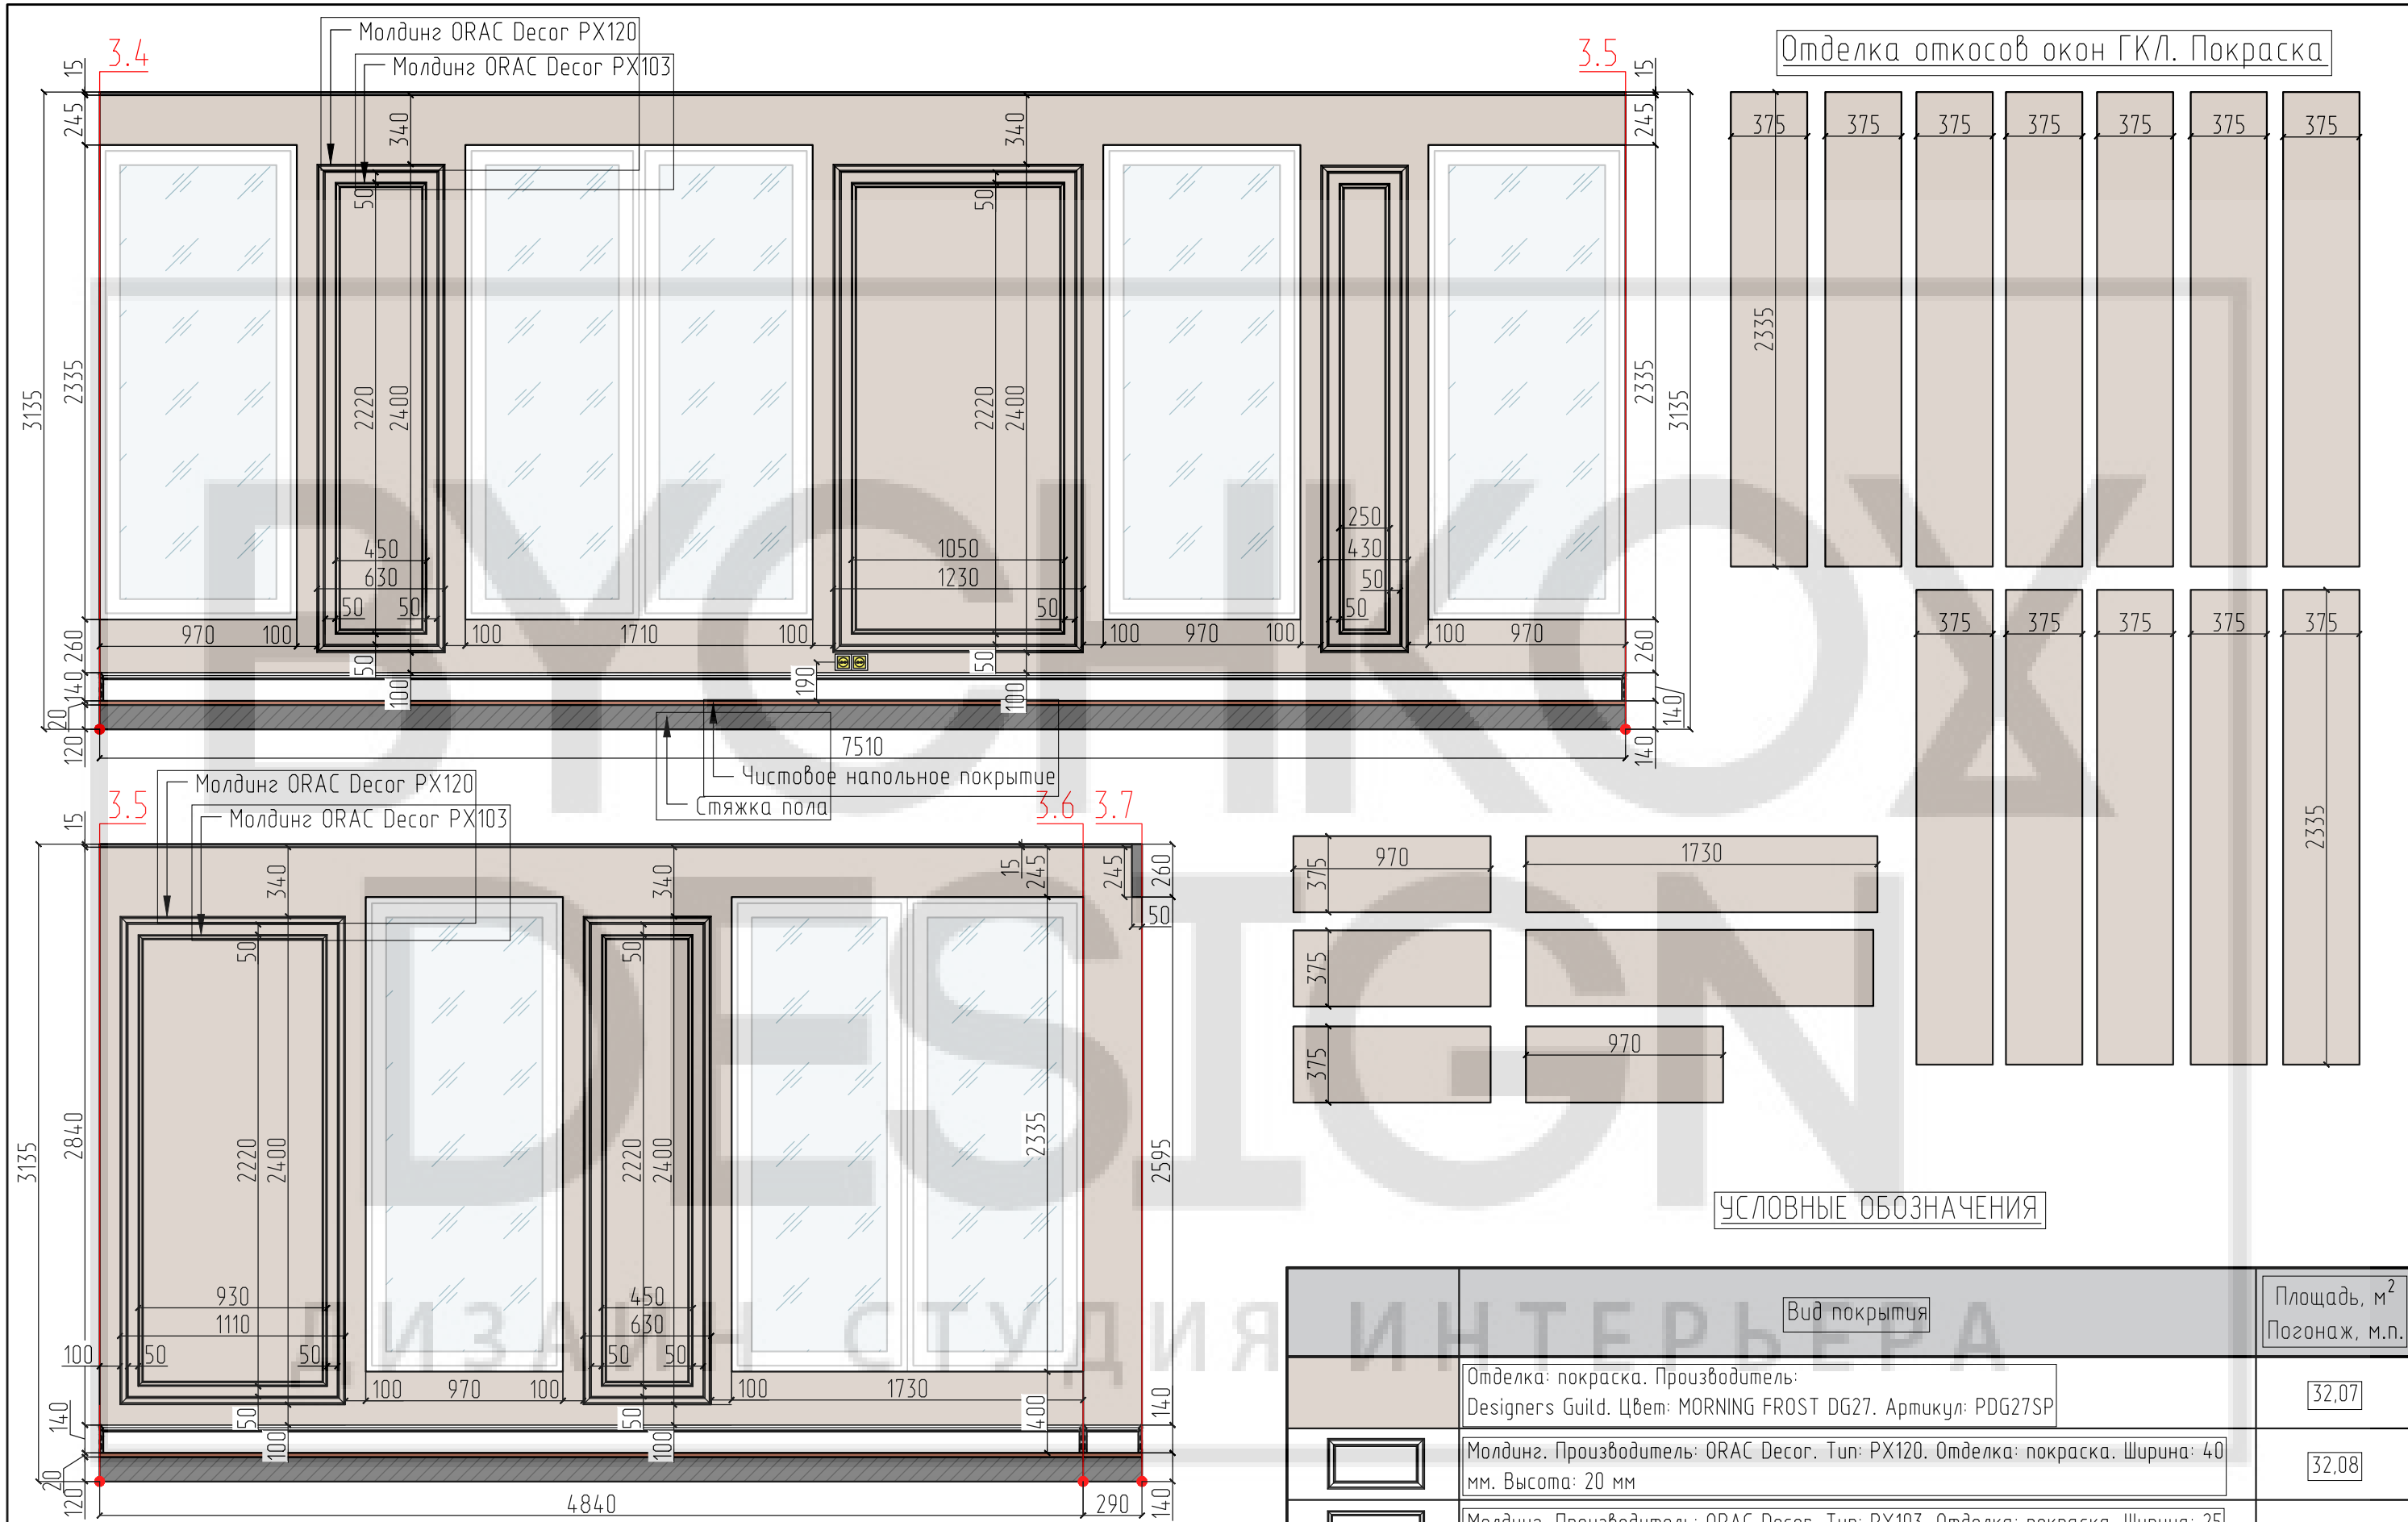



ПРИМЕЧАНИЕ:

1. Углы 3.1-3.3, 3.8-3.13, 1.7-1.10, 2.1-2.10, 4.1-4.8, 5.4-5.17, 7.3-7.4, 8.5-8.7, 9.3-9.7 вывести в 90°.


2. Объемы материалов указаны без учета подрезок и запаса.

3. Толщина напольного покрытия условно принята за 20 мм.



4. Все размеры сверять по месту.

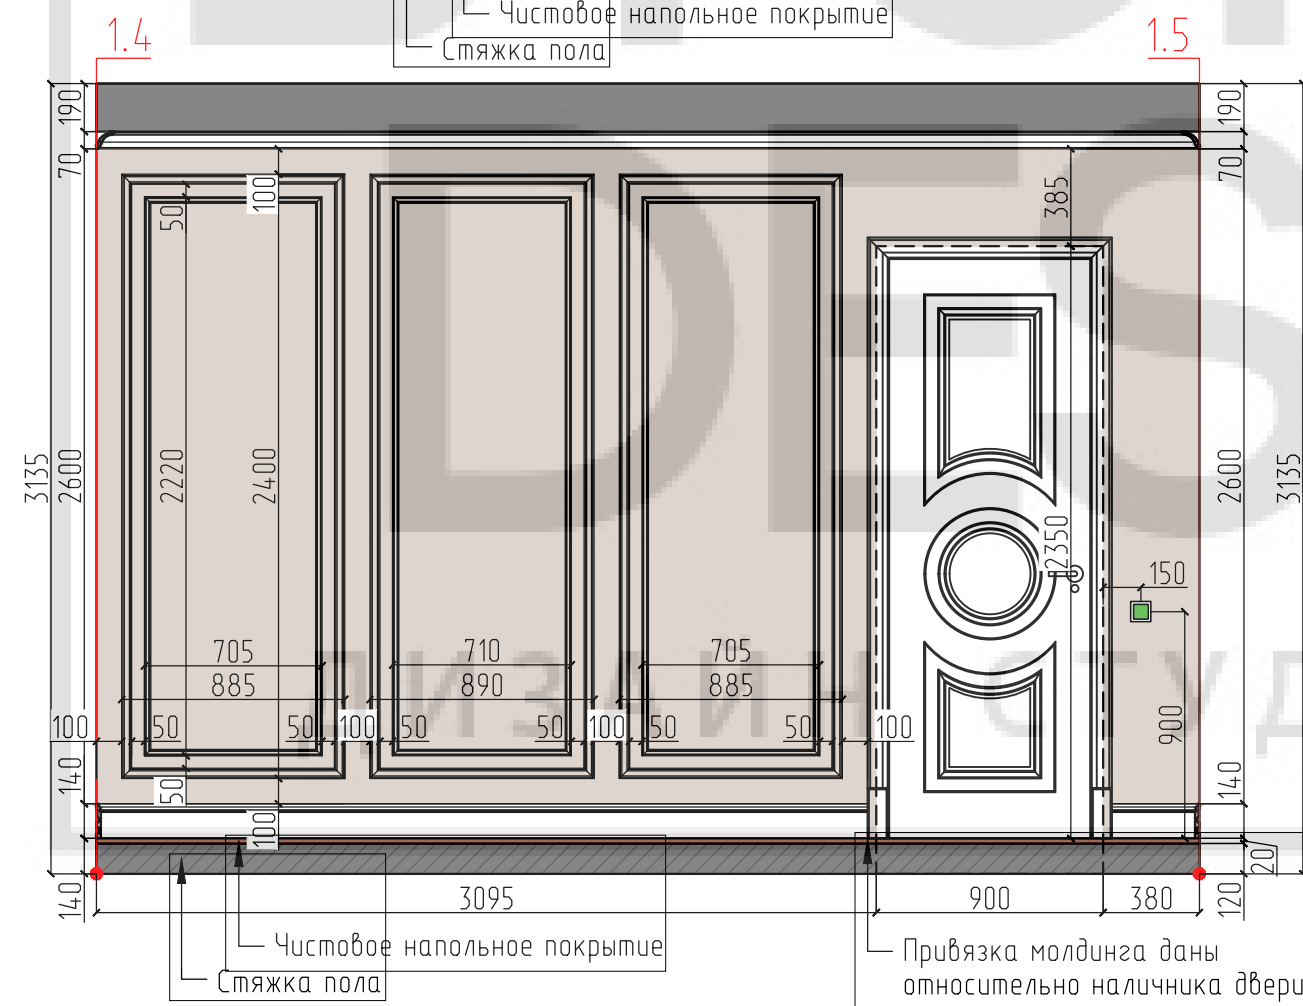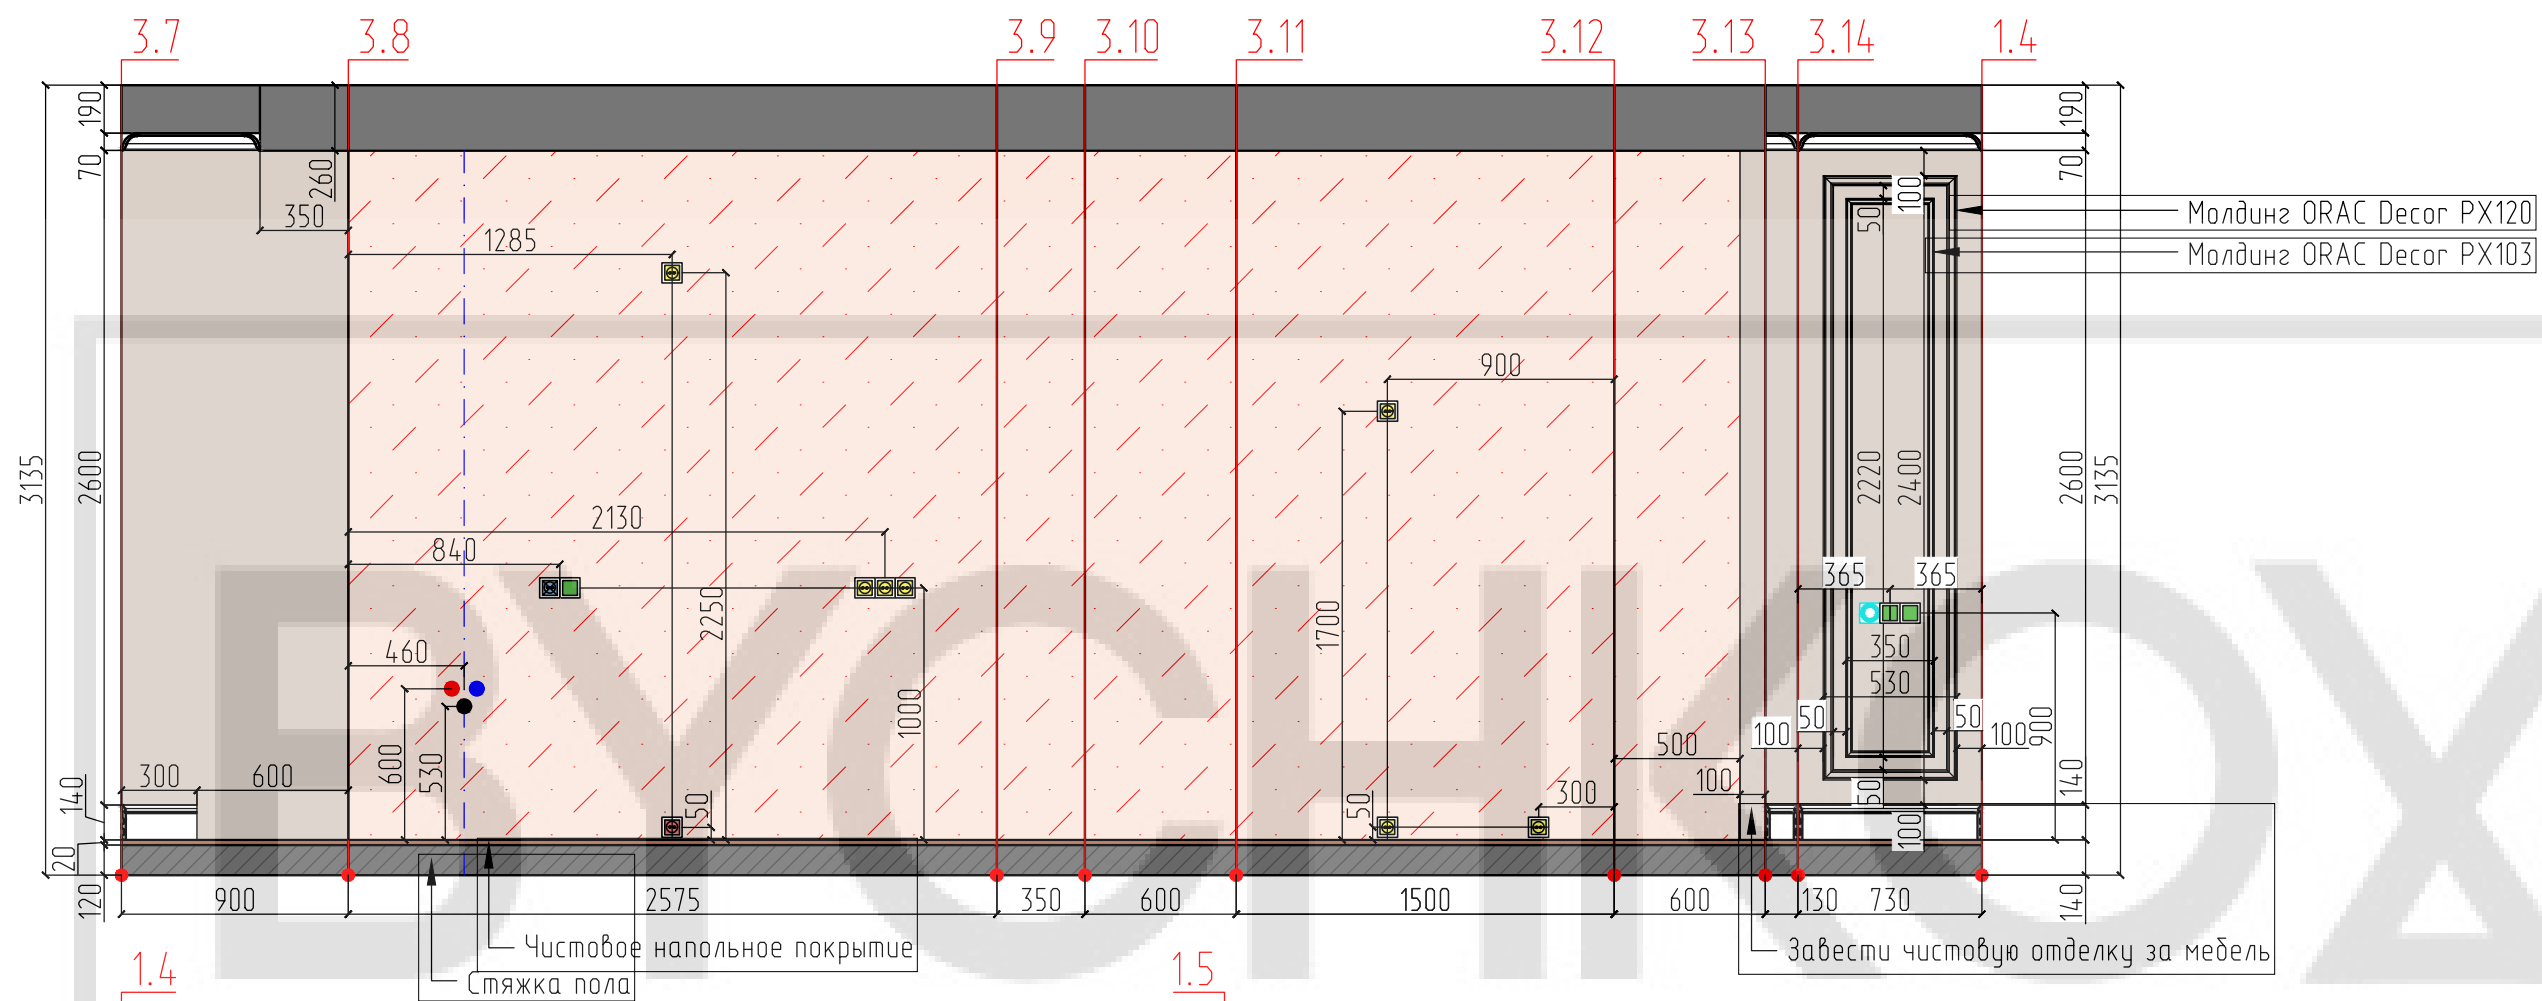


УСЛОВНЫЕ ОБОЗНАЧЕНИЯ

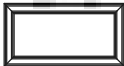	Вид покрытия				Площадь, м ² Погонаж, м.п.			
	Отделка: покраска. Производитель: Designers Guild. Цвет: MORNING FROST DG27. Артикул: PDG27SP				14,31			
	Молдинг. Производитель: ORAC Decor. Тип: PX120. Отделка: покраска. Ширина: 40 мм. Высота: 20 мм				25,57			
	Молдинг. Производитель: ORAC Decor. Тип: PX103. Отделка: покраска				18,26			
	Упрощенная отделка/мебельная отделка. Покраска.				15,11			
Должн.	Фамилия	Подпись	Дата	ЖК "Vander Park"		Стадия	Лист	Масштаб
Дизайнер	В. Бычков					ЭП	34	1:30
Дизайнер	Е. Бычкова							
				Развертки стен с указанием отделки. Прихожая (коридор), кухня-гостиная				
Заказчик								



ПРИМЕЧАНИЕ:
1. Углы 3.1-3.3, 3.8-3.13, 1.7-1.10, 2.1-2.10, 4.1-4.8, 5.4-5.17, 7.3-7.4, 8.5-8.7, 9.3-9.7 вывести в 90°.
2. Объемы материалов указаны без учета подрезок и запаса.
3. Толщина напольного покрытия условно принята за 20 мм.
4. Все размеры сверять по месту.

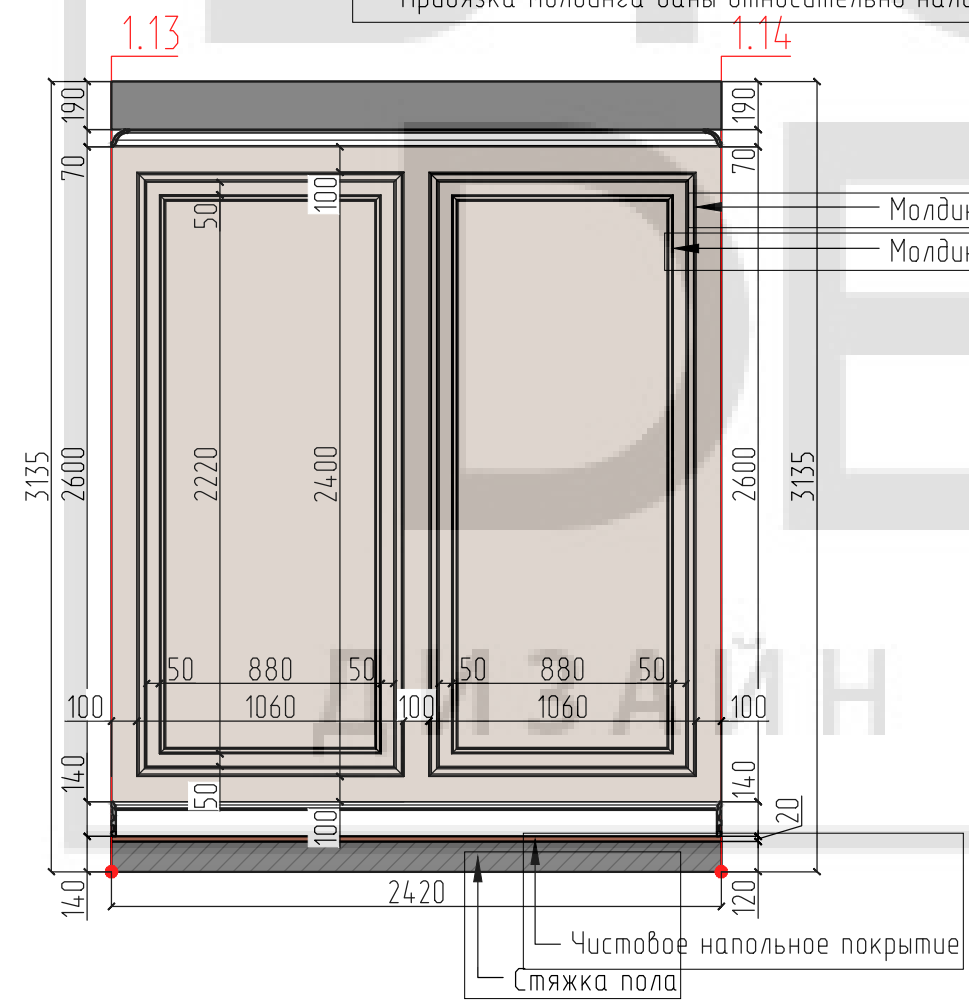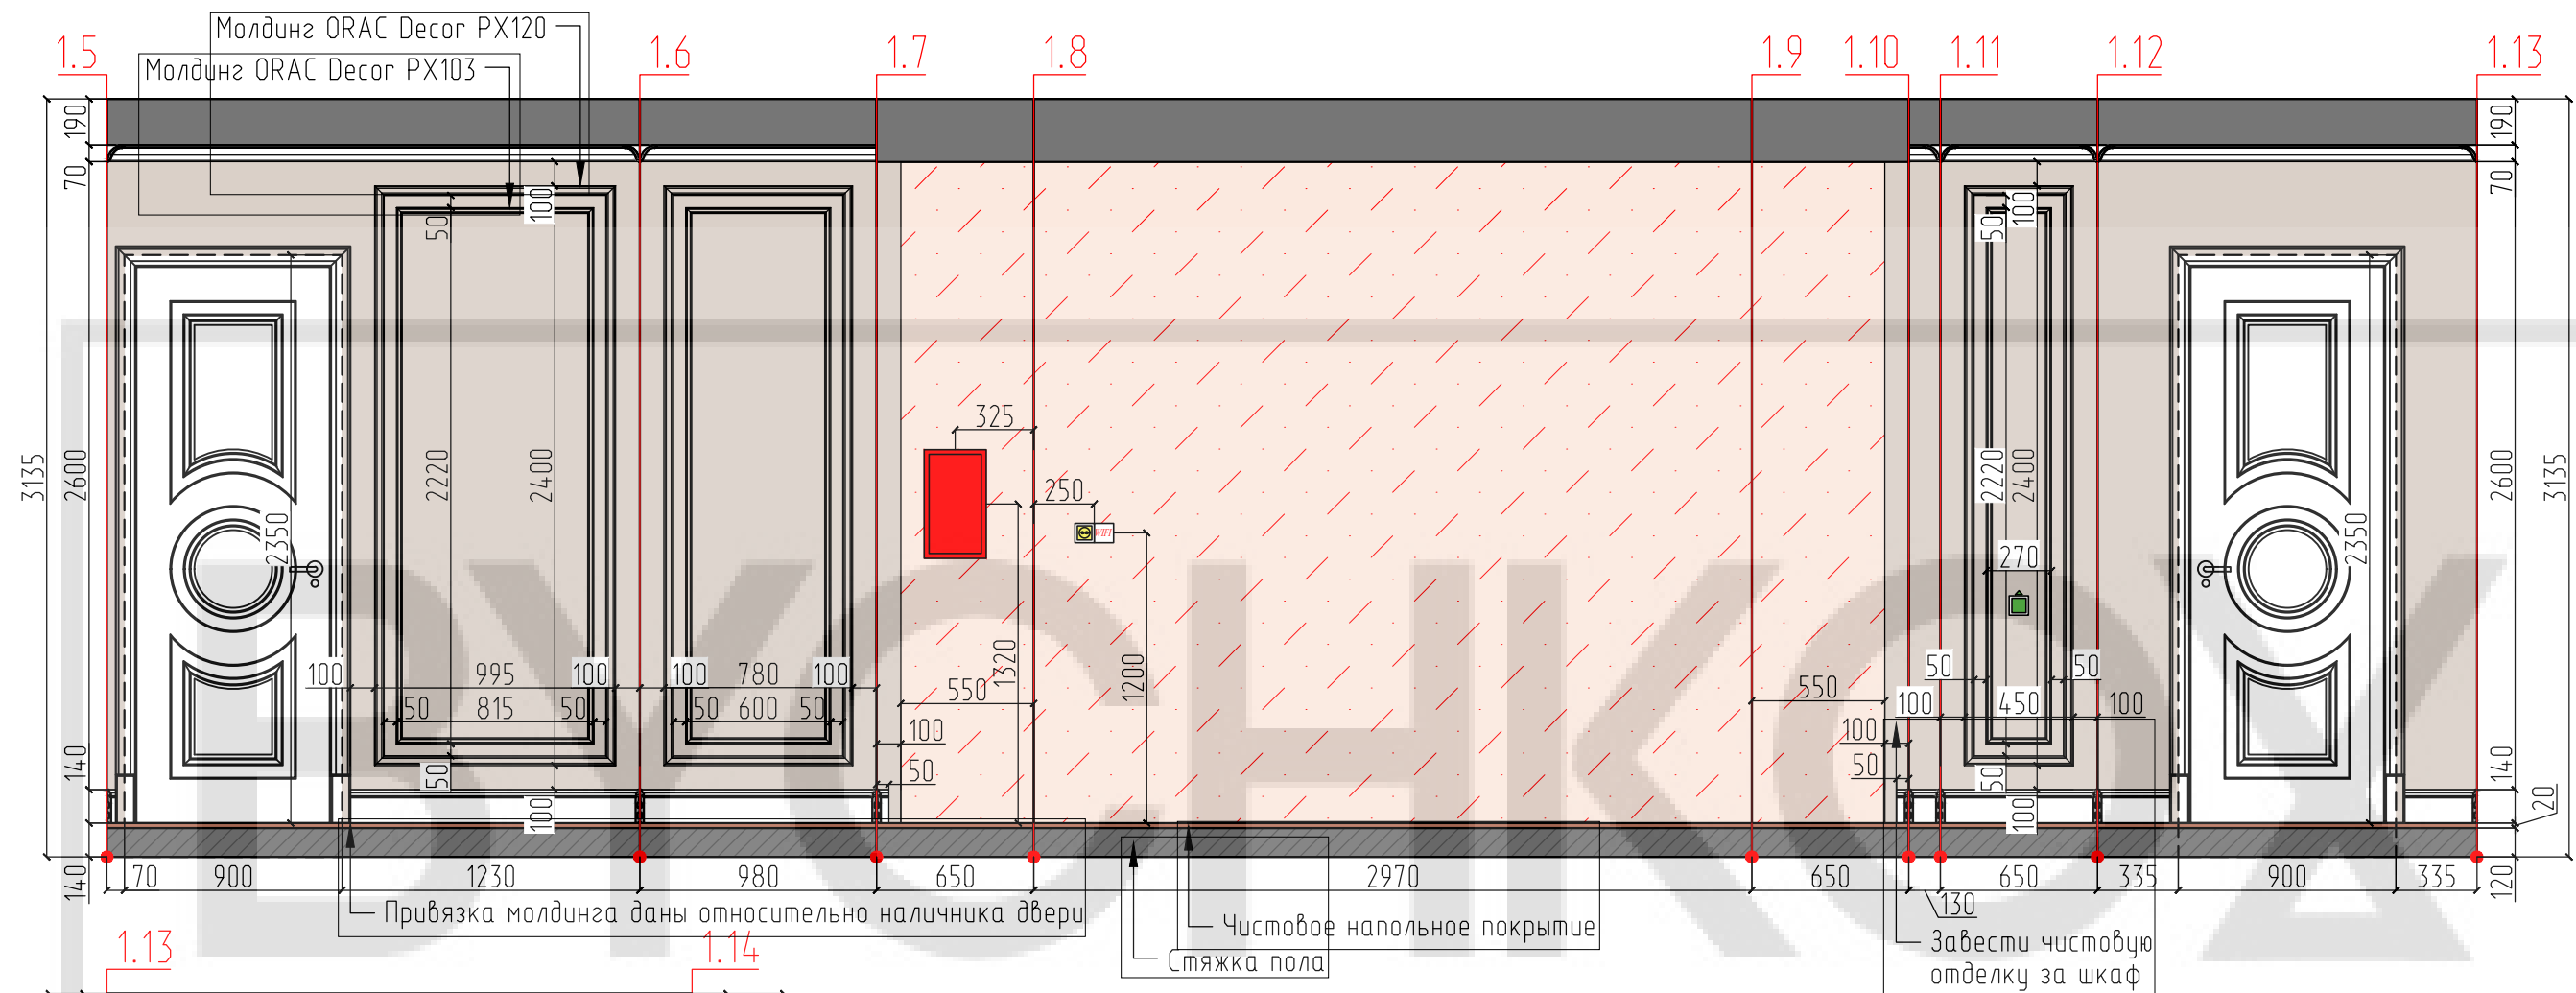



УСЛОВНЫЕ ОБОЗНАЧЕНИЯ

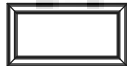		Вид покрытия		Площадь, м ² Погонаж, м.п.				
		Отделка: покраска. Производитель: Designers Guild. Цвет: MORNING FROST DG27. Артикул: PDG27SP		17,24				
		Молдинг. Производитель: ORAC Decor. Тип: PX120. Отделка: покраска. Ширина: 40 мм. Высота: 20 мм		32,68				
		Молдинг. Производитель: ORAC Decor. Тип: PX103. Отделка: покраска. Ширина: 25 мм. Высота: 15 мм		29,08				
		Упрощенная отделка/мебельная отделка. Покраска.		11,13				
Должн.	Фамилия	Подпись	Дата	ЖК "Vander Park"		Стадия	Лист	Масштаб
Дизайнер	В. Бычков					ЭП	35	1:30
Дизайнер	Е. Бычкова			Развертки стен с указанием отделки. Прихожая (коридор), кухня-гостиная				
Заказчик								

ПРИМЕЧАНИЕ:
1. Углы 3.1-3.3, 3.8-3.13, 1.7-1.10, 2.1-2.10, 4.1-4.8, 5.4-5.17, 7.3-7.4, 8.5-8.7, 9.3-9.7 вывести в 90°.
2. Объемы материалов указаны без учета подрезок и запаса.
3. Толщина напольного покрытия условно принята за 20 мм.
4. Все размеры сверять по месту.

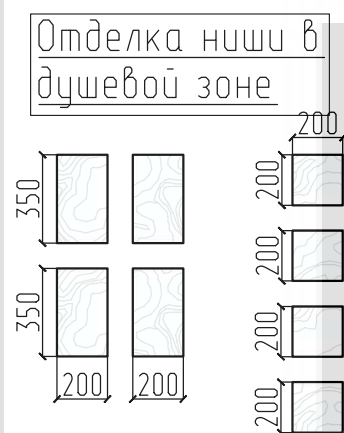
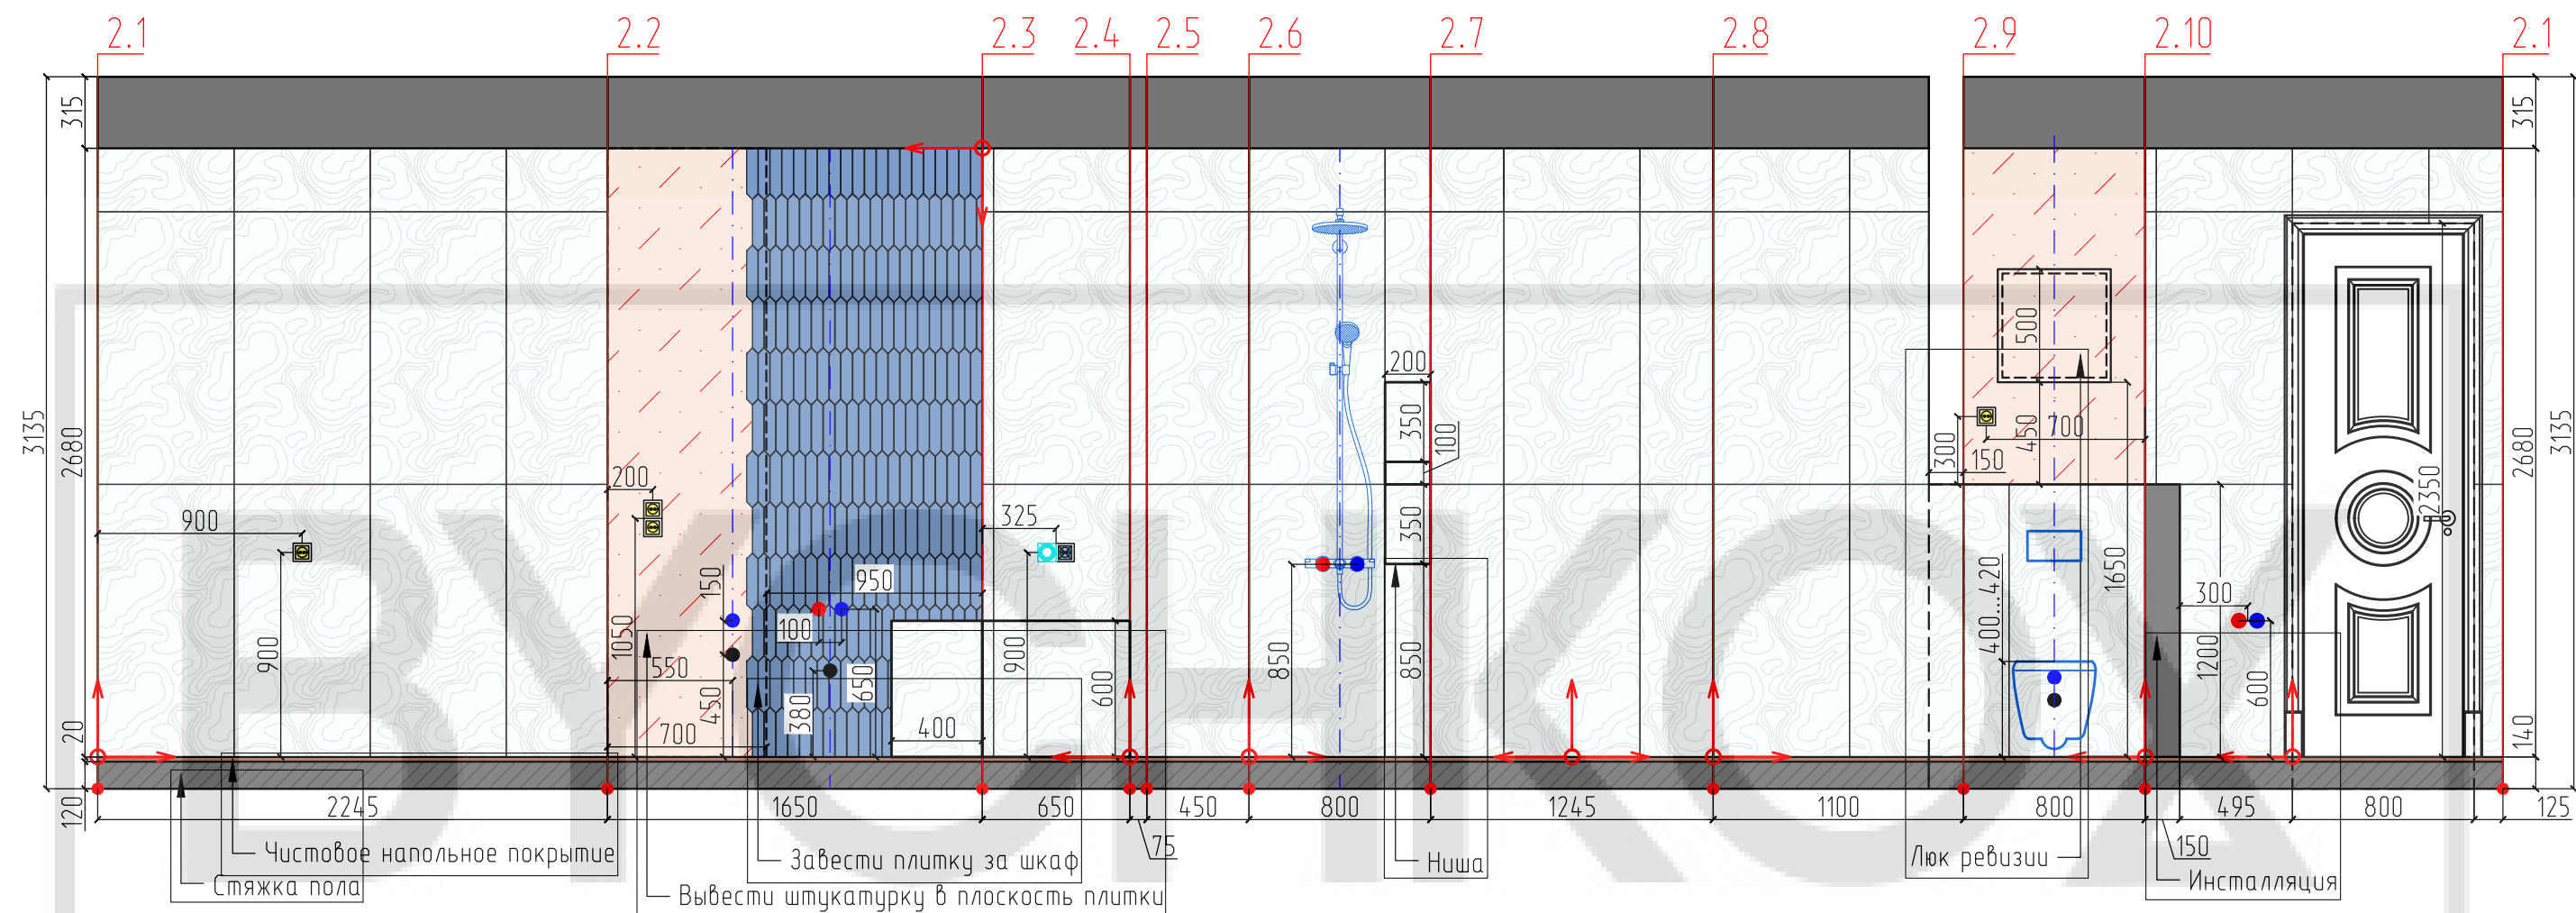


УСЛОВНЫЕ ОБОЗНАЧЕНИЯ

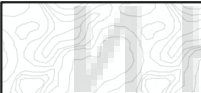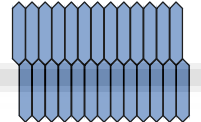
				Вид покрытия		Площадь, м ²		
				Керамогранит. Производитель: ARTCER. Тип: MARBLE CARRARA WHITE FEEL. Размер: 600x1200 мм.		26,36		
				Керамическая плитка. Производитель: EQUIPE. Коллекция: Arrow. Цвет: Adriatic Blue. Размер: 50x250 мм. Артикул: EQ25834		2,4		
				Упрощенная отделка/мебельная отделка. Покраска.		2,86		
Должн.	Фамилия	Подпись	Дата	ЖК "Vander Park"		Стадия	Лист	Масштаб
Дизайнер	В. Бычков					ЭП	37	1:30
Дизайнер	Е. Быčkoвa			Развертки стен с указанием отделки. Санузел				
Заказчик								

ПРИМЕЧАНИЕ:

- Углы 3.1-3.3, 3.8-3.13, 1.7-1.10, 2.1-2.10, 4.1-4.8, 5.4-5.17, 7.3-7.4, 8.5-8.7, 9.3-9.7 вывести в 90°.
- Данная схема является схемой раскладки плитки. При заказе произвести перерасчет материалов и согласовать раскладку с фирмой-поставщиком.
- Объемы материалов указаны без учета подрезок и запаса.
- Толщина напольного покрытия условно принята за 20 мм.
- Все размеры сверять по месту.

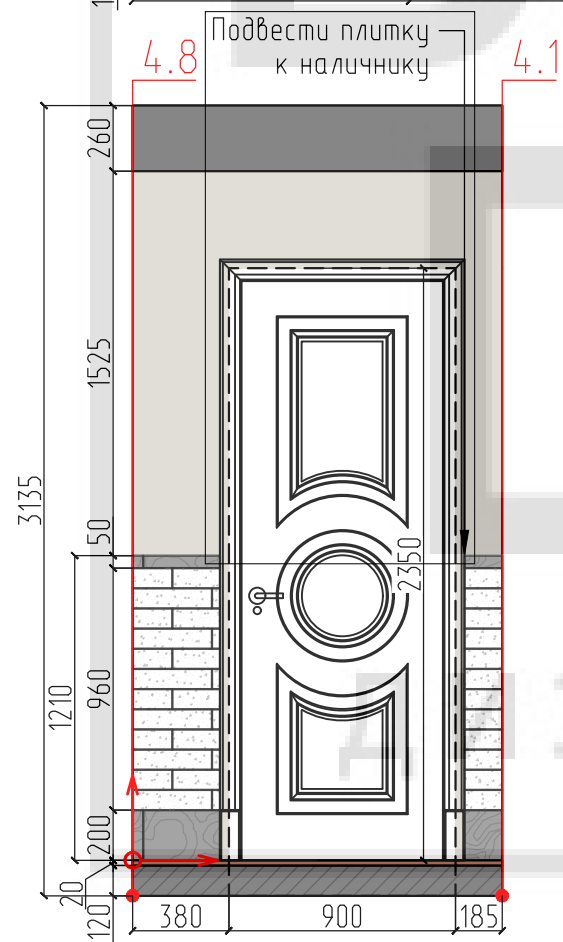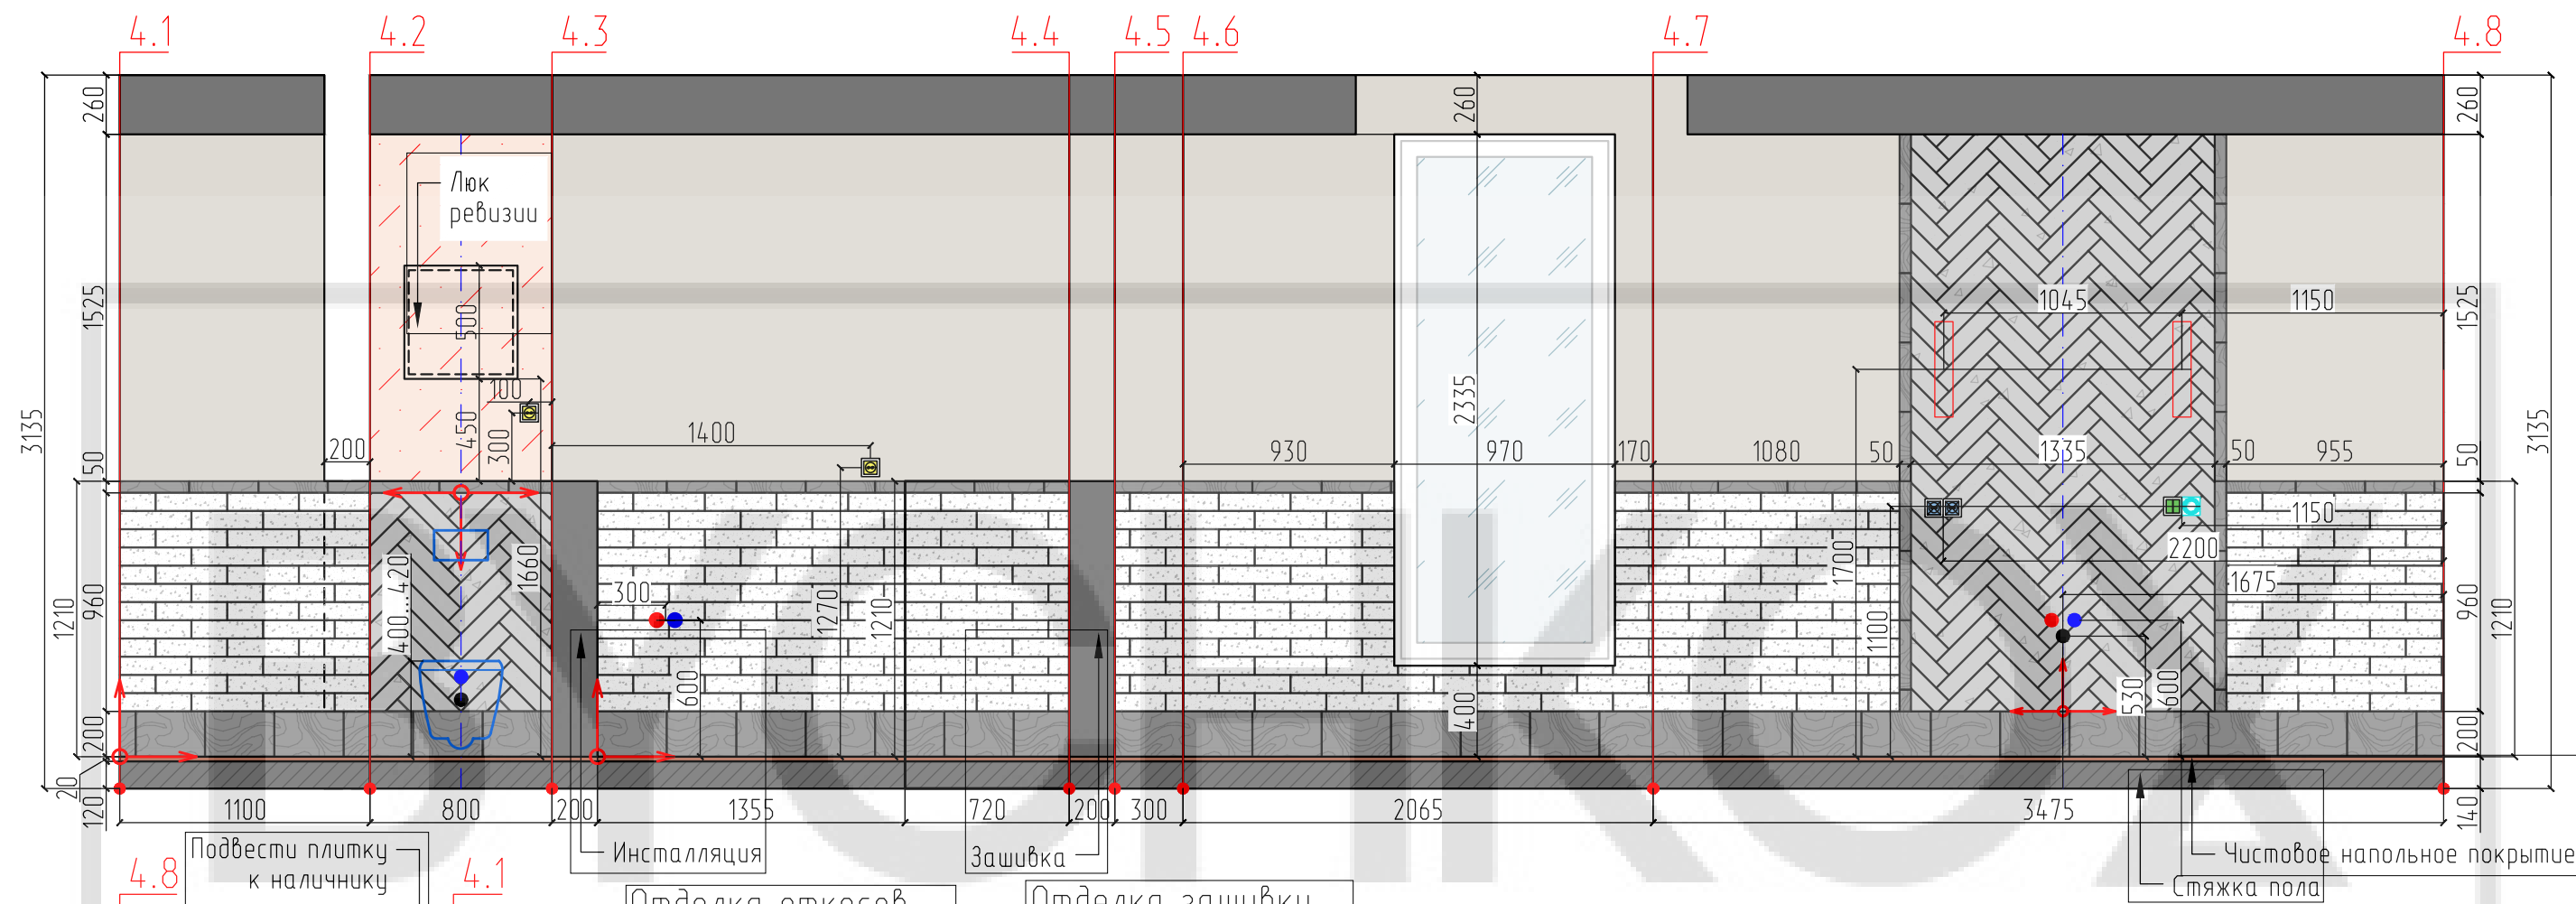


Отделка откосов
окон ГКЛ. Покраска

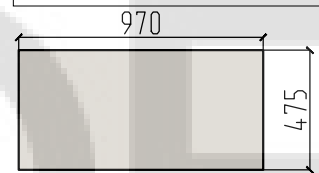

Отделка зашивки
инсталляции (верх)



Отделка
плоскостей зашивки

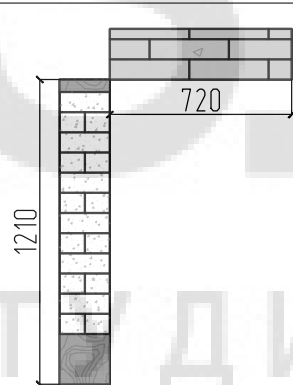



УСЛОВНЫЕ ОБОЗНАЧЕНИЯ

	Вид покрытия	Площадь, м ²
	Отделка: покраска. Тип: латексная краска. Цвет: определить по месту.	14,74
	Керамическая плитка. Производитель: Atlas Concorde (Италия). Коллекция: BRICK ATELIER. Тип: AZMQ. Рахмеры: 80x315 мм. Толщина: 85 мм. Поверхность: глянец.	7,22
	Керамическая плитка. Производитель: Atlas Concorde (Италия). Коллекция: BRICK ATELIER. Тип: LMKN. Рахмеры: 80x315 мм. Толщина: 85 мм. Поверхность: глянец.	4,29
	Керамическая плитка. Производитель: Atlas Concorde (Италия). Коллекция: BRICK ATELIER. Тип: LVAN. Рахмеры: 200x305 мм. Толщина: 85 мм. Поверхность: глянец.	2,1
	Керамическая плитка. Производитель: Atlas Concorde (Италия). Коллекция: BRICK ATELIER. Тип: LVLN. Рахмеры: 50x315 мм. Толщина: 85 мм. Поверхность: глянец.	0,66
	Упрощенная отделка/мебельная отделка. Покраска.	1,38

ПРИМЕЧАНИЕ:

- Углы 3.1-3.3, 3.8-3.13, 1.7-1.10, 2.1-2.10, 4.1-4.8, 5.4-5.17, 7.3-7.4, 8.5-8.7, 9.3-9.7 вывести в 90°.
- Данная схема является схемой раскладки плитки. При заказе произвести перерасчет материалов и согласовать раскладку с фирмой-поставщиком. Перед укладкой плитки рекомендуется сделать предварительную раскладку.
- Объемы материалов указаны без учета подрезок и запаса.
- Толщина напольного покрытия условно принята за 20 мм.
- Все размеры сверять по месту.

Должн.	Фамилия	Подпись	Дата	ЖК "Vander Park"			Стадия	Лист	Масштаб
Дизайнер	В. Бычков			ЖК "Vander Park"			ЭП	38	1:30
Дизайнер	Е. Бычкова								
Заказчик				Развертки стен с указанием отделки. Ванная комната			BYCHKOV DESIGN ДИЗАЙН-СТУДИЯ ИНТЕРЬЕРА		

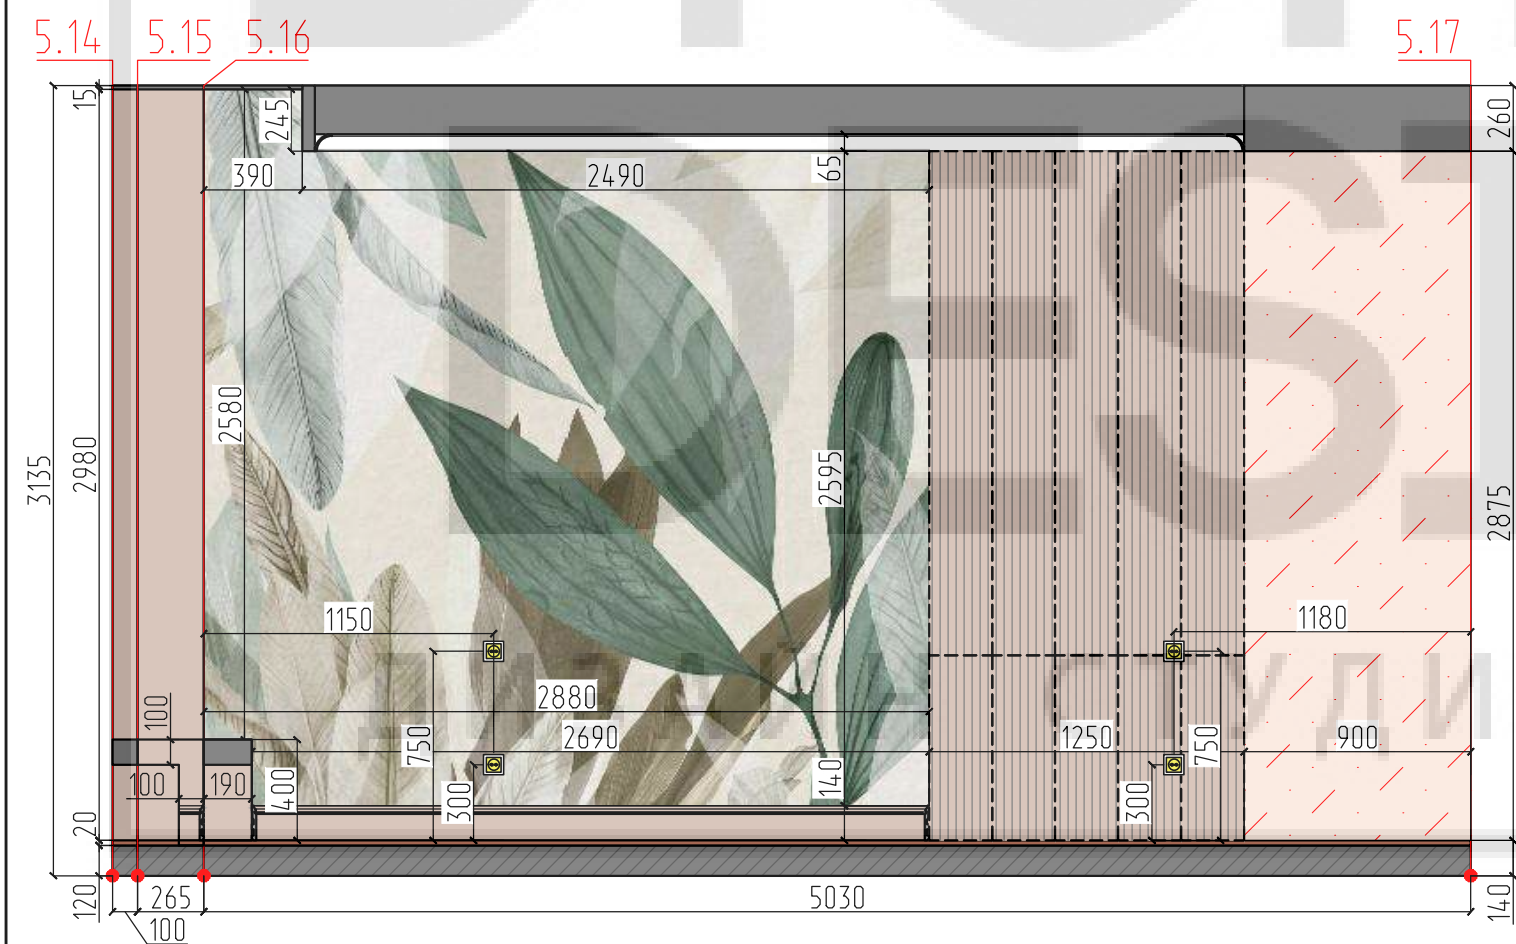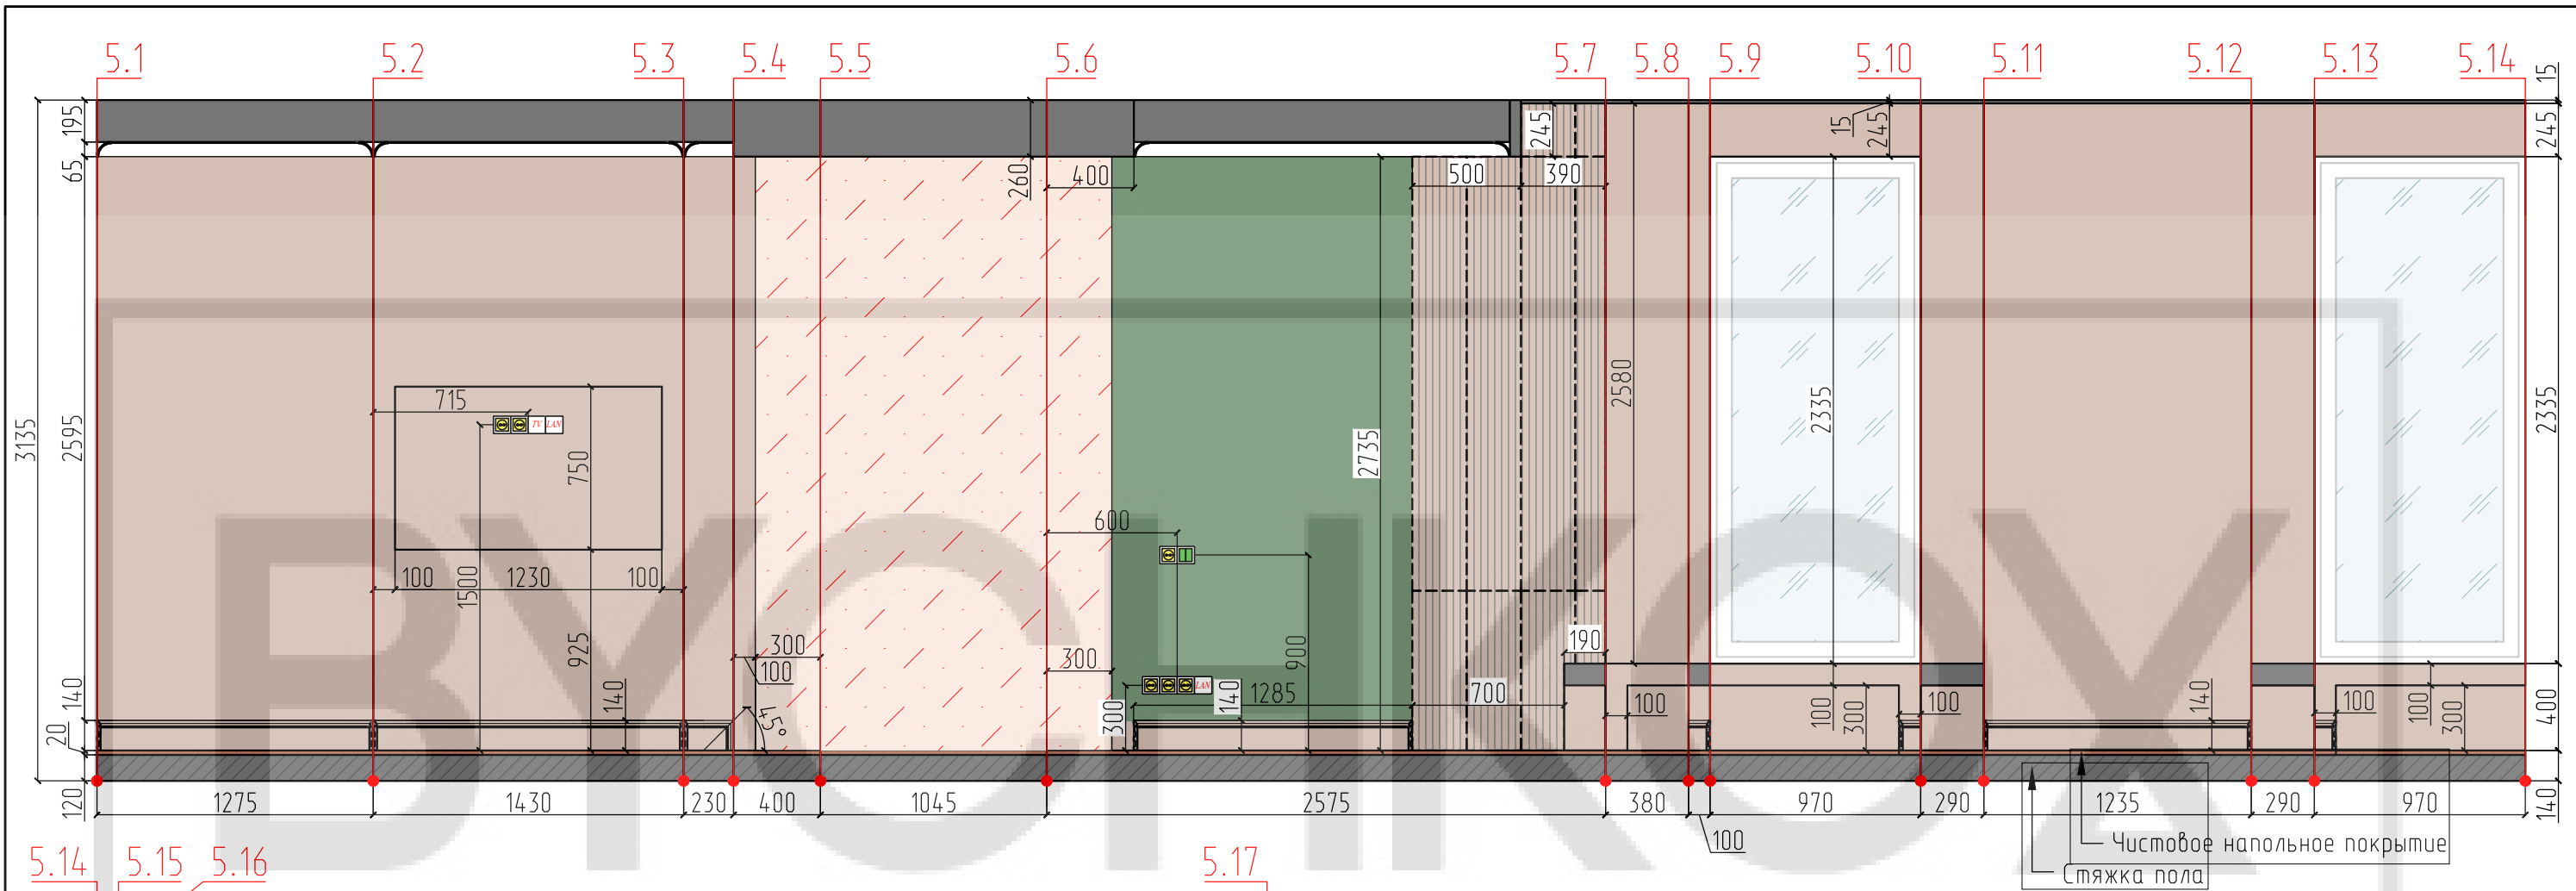


УСЛОВНЫЕ ОБОЗНАЧЕНИЯ

Вид покрытия		Площадь, м²
Отделка: покраска. Производитель: Designers Guild. Цвет: CANTUCCI BISCUIT DG19. Артикул: PDG19SP		18,07
Отделка: покраска. Производитель: Designers Guild Earth Tones. Цвет: Cedar Tree DG176. Артикул: PDG176SP		3,59
Обои. Производитель: Respace. Артикул: flo-58. Материал: флизелин.		7,57
Декоративная стеновая панель. Производитель: ORAC Decor. Тип: W109. Размер: 12x250x2000 мм. Отделка: покраска. Цвет: CANTUCCI BISCUIT DG19. Артикул: PDG19SP		5,87
Упрощенная отделка/мебельная отделка. Покраска.		6,95


ПРИМЕЧАНИЕ:

- Углы 3.1-3.3, 3.8-3.13, 1.7-1.10, 2.1-2.10, 4.1-4.8, 5.4-5.17, 7.3-7.4, 8.5-8.7, 9.3-9.7 вывести в 90°.
- Объемы материалов указаны без учета подрезок и запаса.
- Толщина напольного покрытия условно принята за 20 мм.
- Все размеры сверять по месту.


Должн.	Фамилия	Подпись	Дата	ЖК "Vander Park"		Стадия	Лист	Масштаб
Дизайнер	В. Бычков			Развертки стен с указанием отделки. Кабинет		ЭП	39	1:30
Дизайнер	Е. Бычкова							
Заказчик						BYCHKOV DESIGN ДИЗАЙН-СТУДИЯ ИНТЕРЬЕРА		

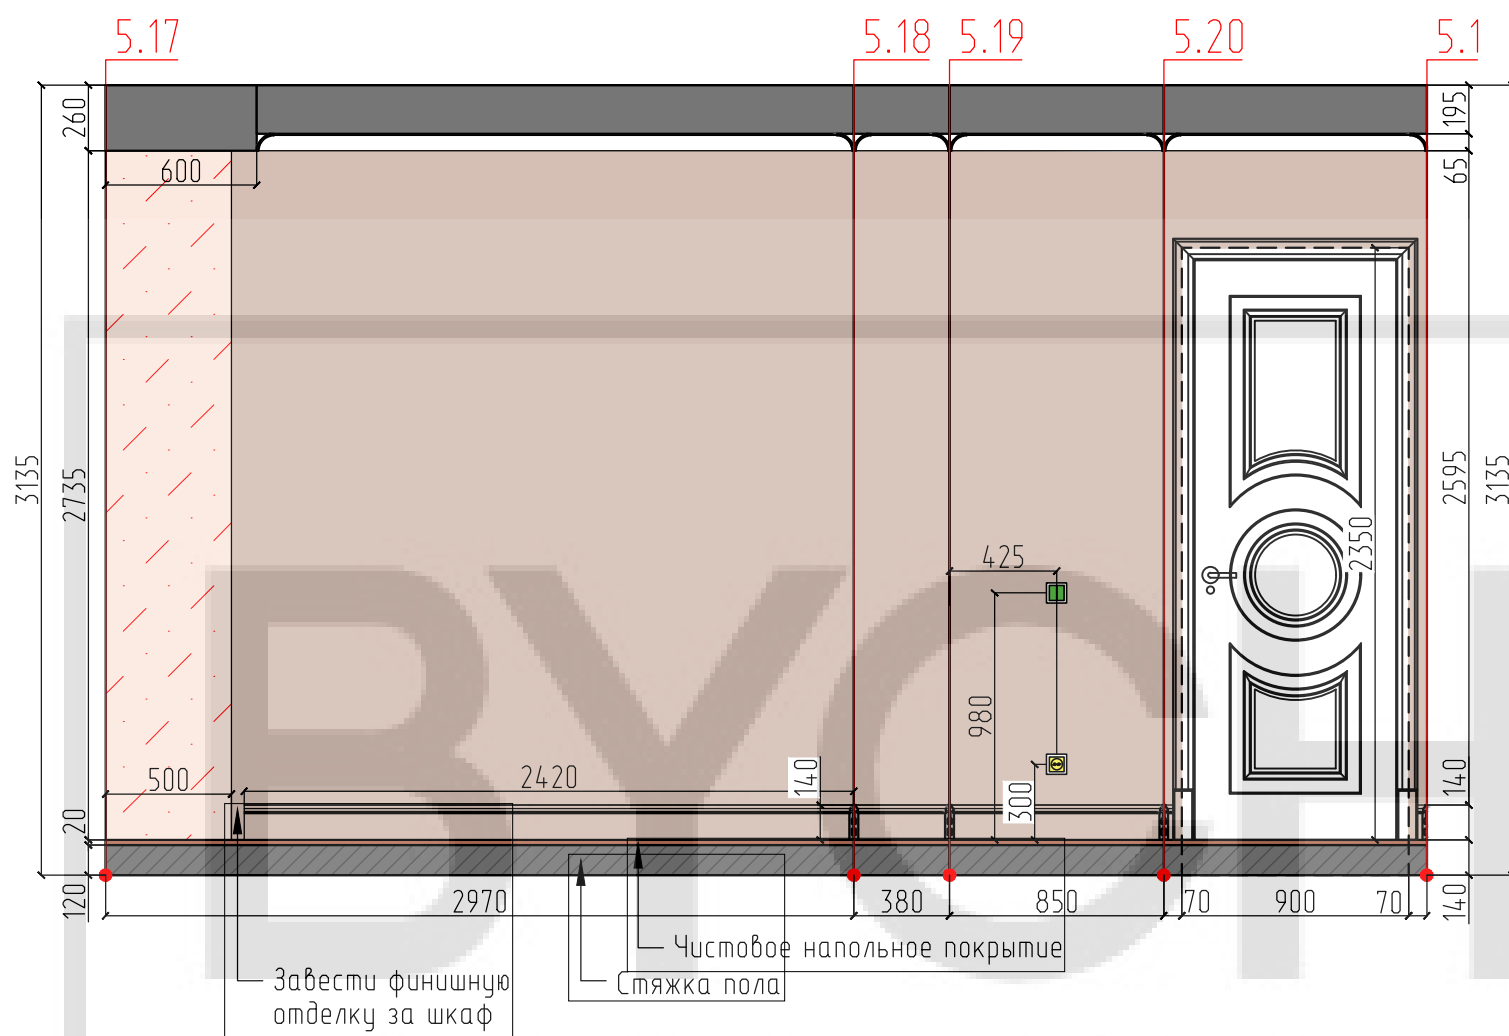

Отделка откосов окон ГКЛ. Покраска

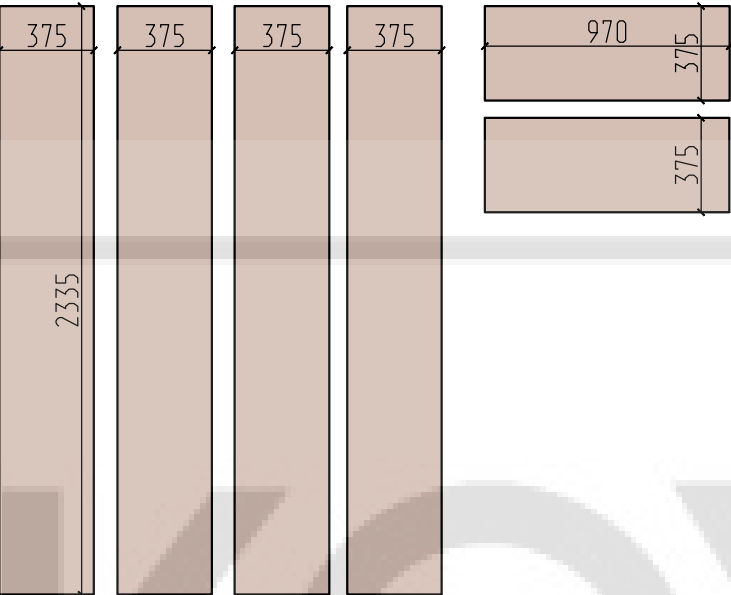


Отделка ниши под ТВ. Покраска

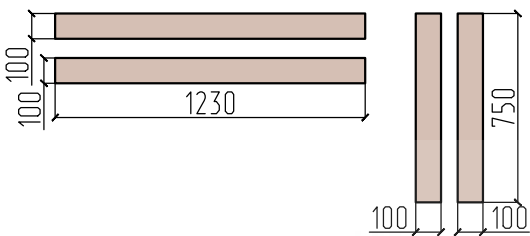

УСЛОВНЫЕ ОБОЗНАЧЕНИЯ

				Вид покрытия		Площадь, м ²		
				Отделка: покраска. Производитель: Designers Guild. Цвет: CANTUCCI BISCUIT DG19. Артикул: PDG19SP		15,48		
				Упрощенная отделка/мебельная отделка. Покраска.		1,37		
Должн.	Фамилия	Подпись	Дата	ЖК "Vander Park"		Стадия	Лист	Масштаб
Дизайнер	В. Бычков					ЭП	40	1:30
Дизайнер	Е. Бычкова			Развертки стен с указанием отделки. Кабинет		BYCHKOV DESIGN ДИЗАЙН-СТУДИЯ ИНТЕРЬЕРА		
Заказчик								

ПРИМЕЧАНИЕ:
1. Углы 3.1-3.3, 3.8-3.13, 1.7-1.10, 2.1-2.10, 4.1-4.8, 5.4-5.17, 7.3-7.4, 8.5-8.7, 9.3-9.7 вывести в 90°.
2. Объемы материалов указаны без учета подрезок и запаса.
3. Толщина напольного покрытия условно принята за 20 мм.
4. Все размеры сверять по месту.

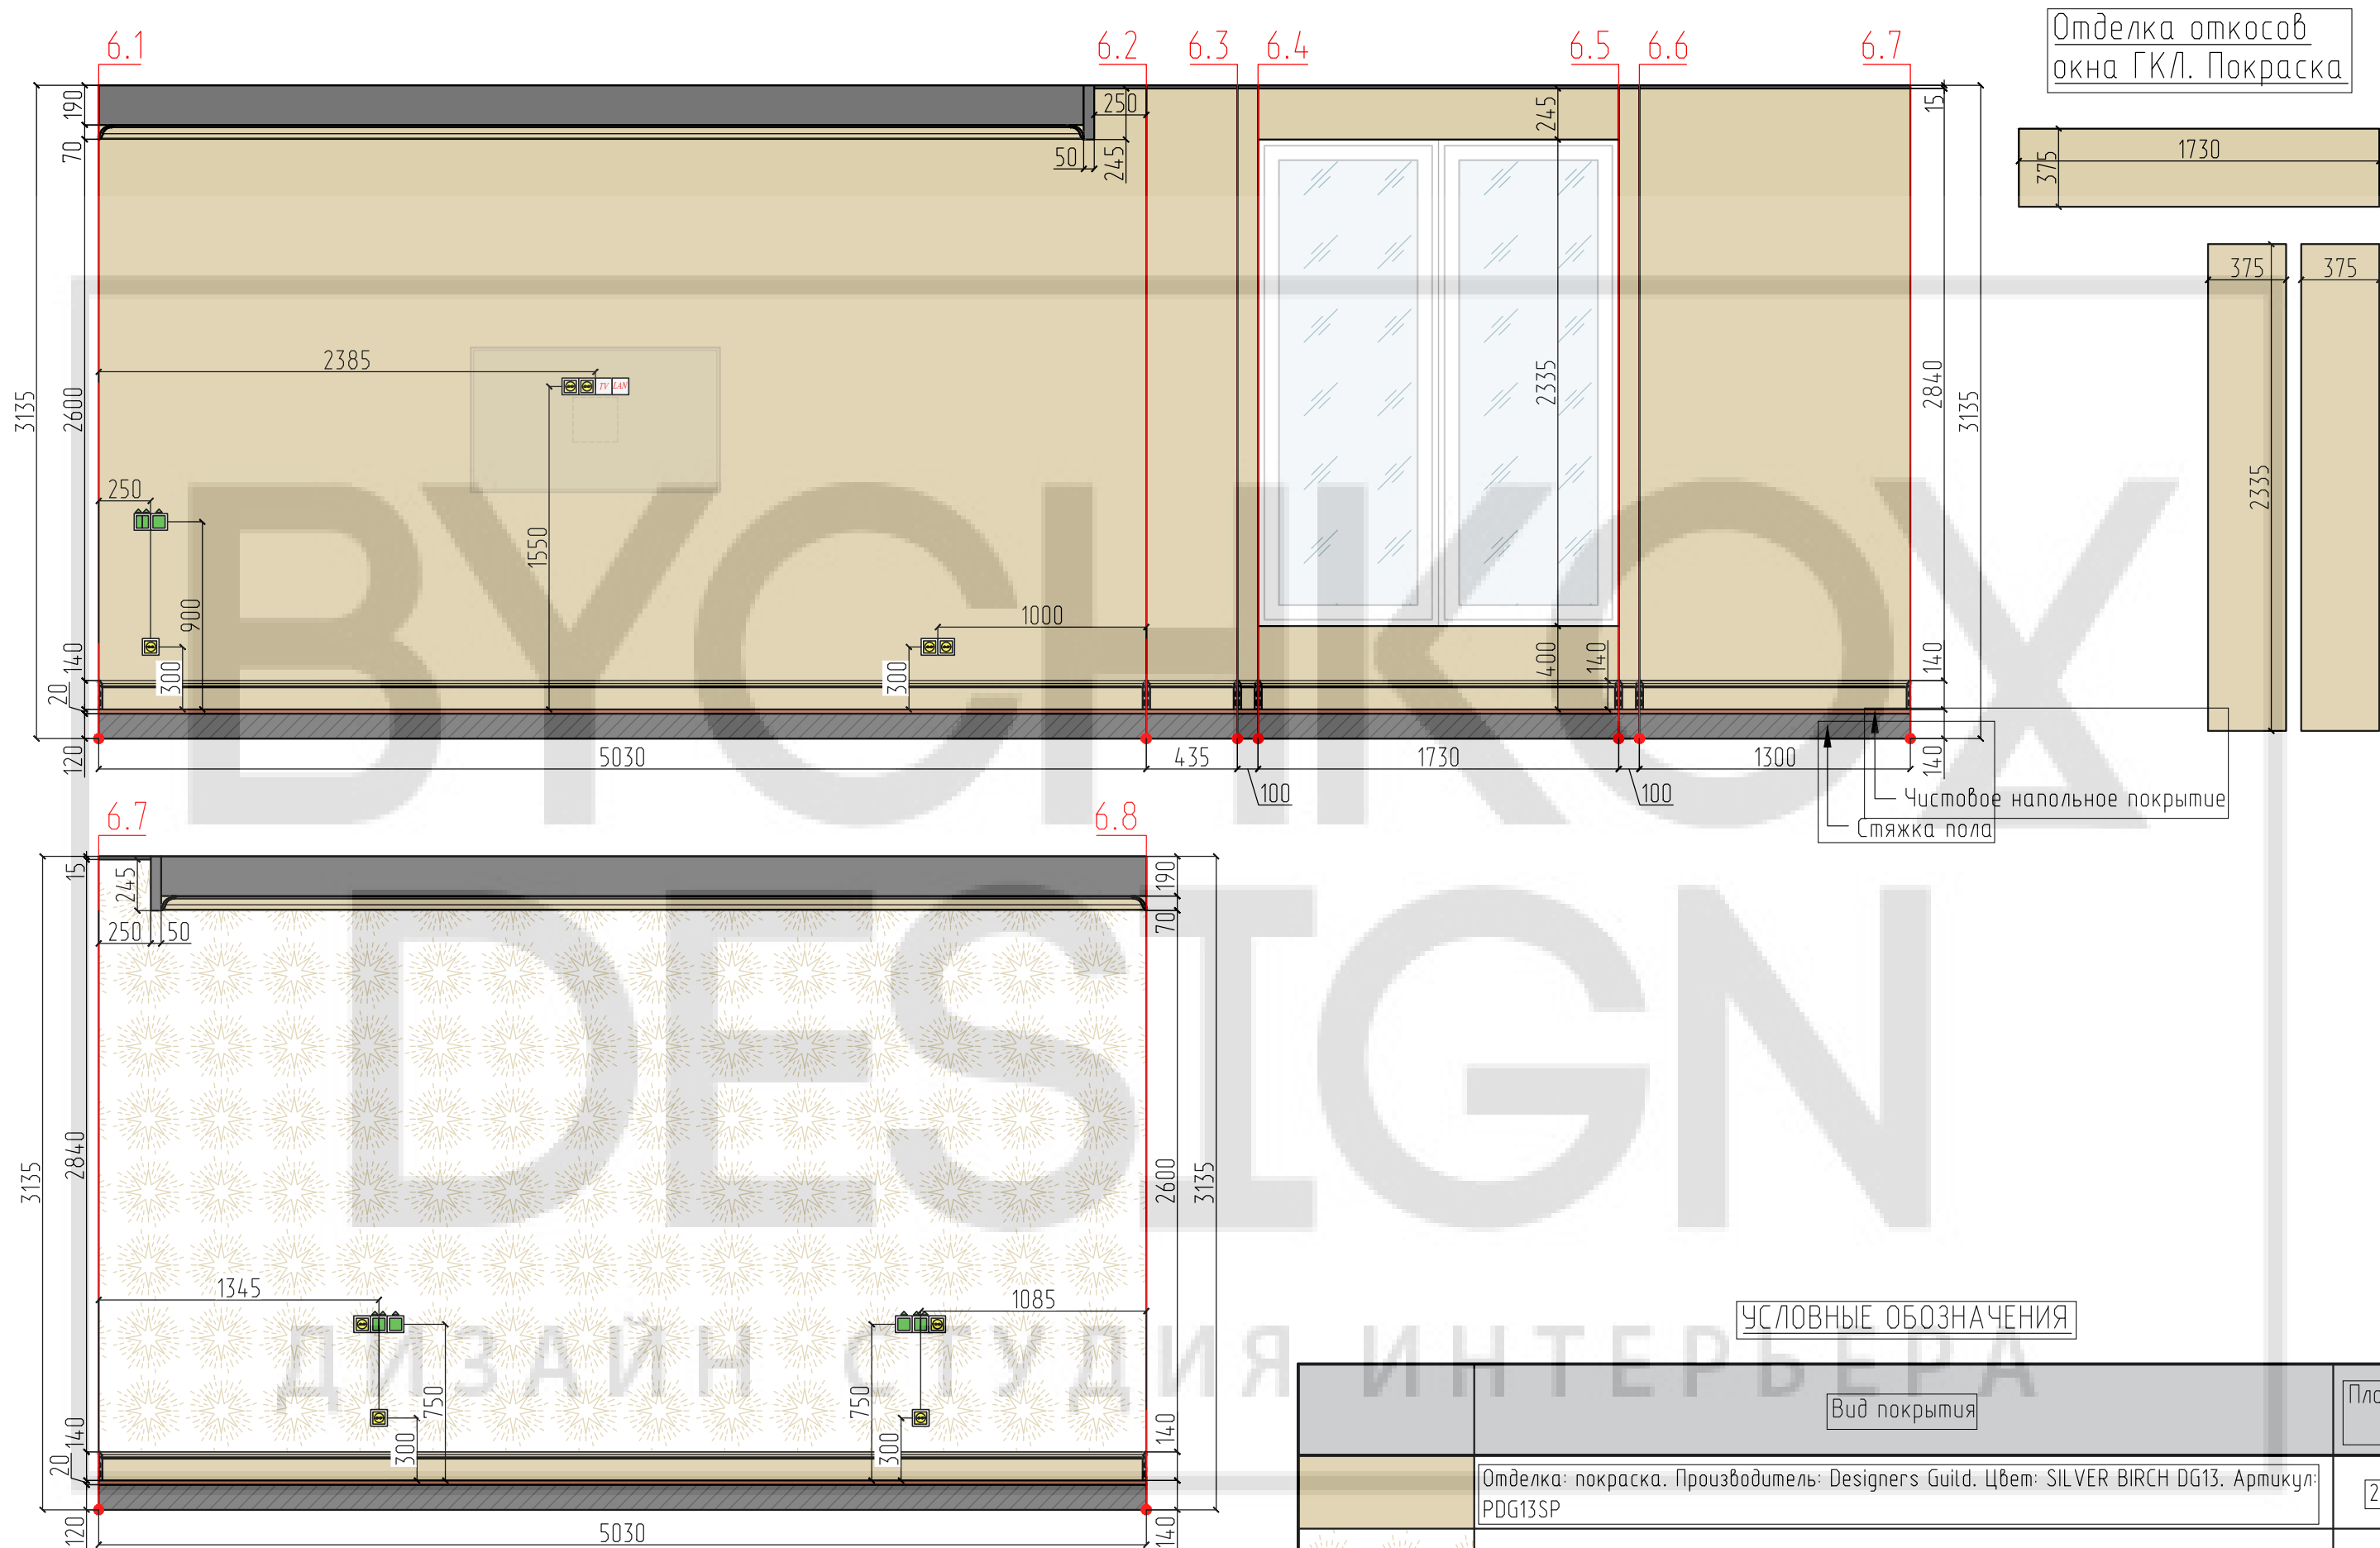



Отделка откосов
окна ГКЛ. Покраска

Чистовое напольное покрытие
Стяжка пола

УСЛОВНЫЕ ОБОЗНАЧЕНИЯ

				Вид покрытия		Площадь, м ²	
				Отделка: покраска. Производитель: Designers Guild. Цвет: SILVER BIRCH DG13. Артикул: PDG13SP		24,45	
				Отделка: обои. Производитель: Sanderson. Коллекция: Glasshouse. Артикул: 216637		13,12	
Должн.	Фамилия	Подпись	Дата	ЖК "Vander Park"	Стадия	Лист	Масштаб
Дизайнер	В. Бычков				ЭП	41	1:30
Дизайнер	Е. Быčkoвa						
				Развертки стен с указанием отделки. Спальня 1			
Заказчик							

ПРИМЕЧАНИЕ:
1. Углы 3.1-3.3, 3.8-3.13, 1.7-1.10, 2.1-2.10, 4.1-4.8, 5.4-5.17, 7.3-7.4, 8.5-8.7, 9.3-9.7 вывести в 90°.
2. Объемы материалов указаны без учета подрезок и запаса.
3. Толщина напольного покрытия условно принята за 20 мм.
4. Все размеры сверять по месту.

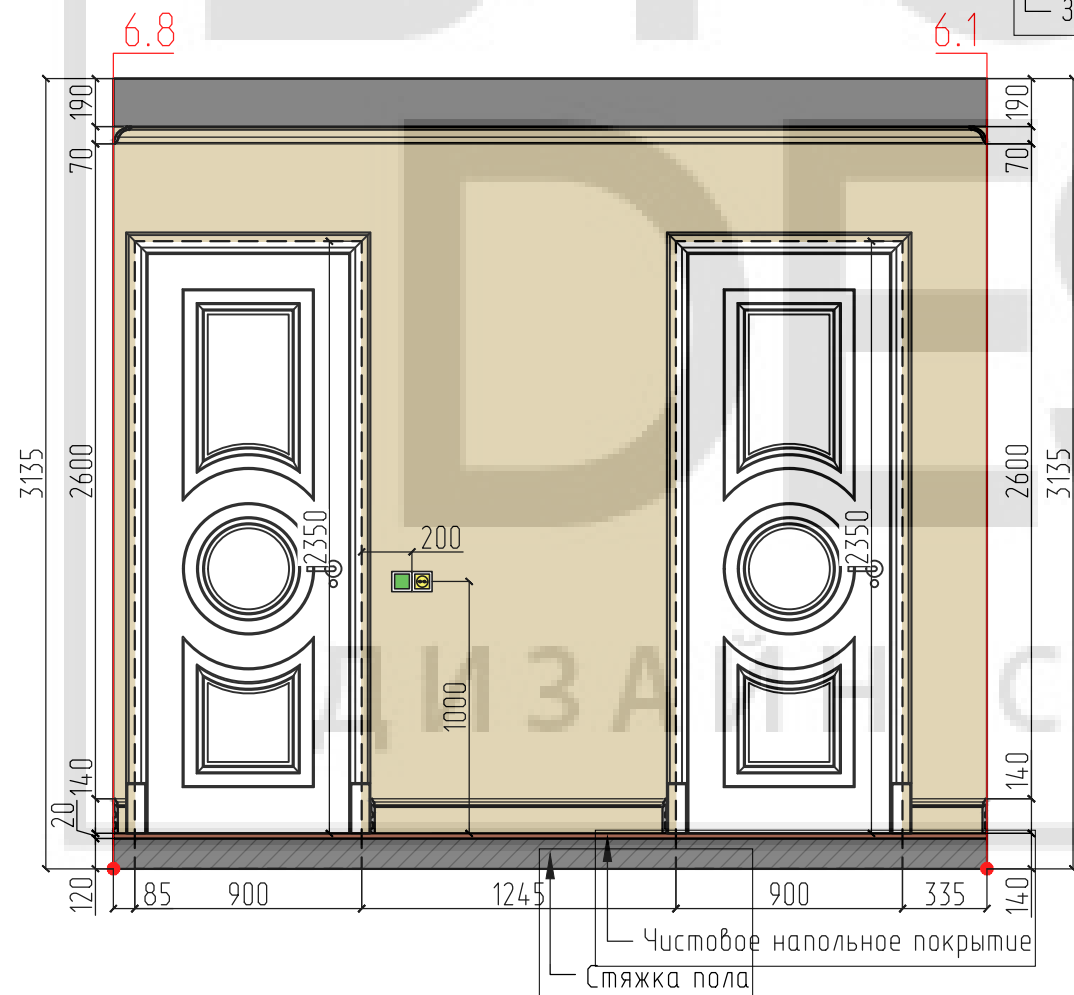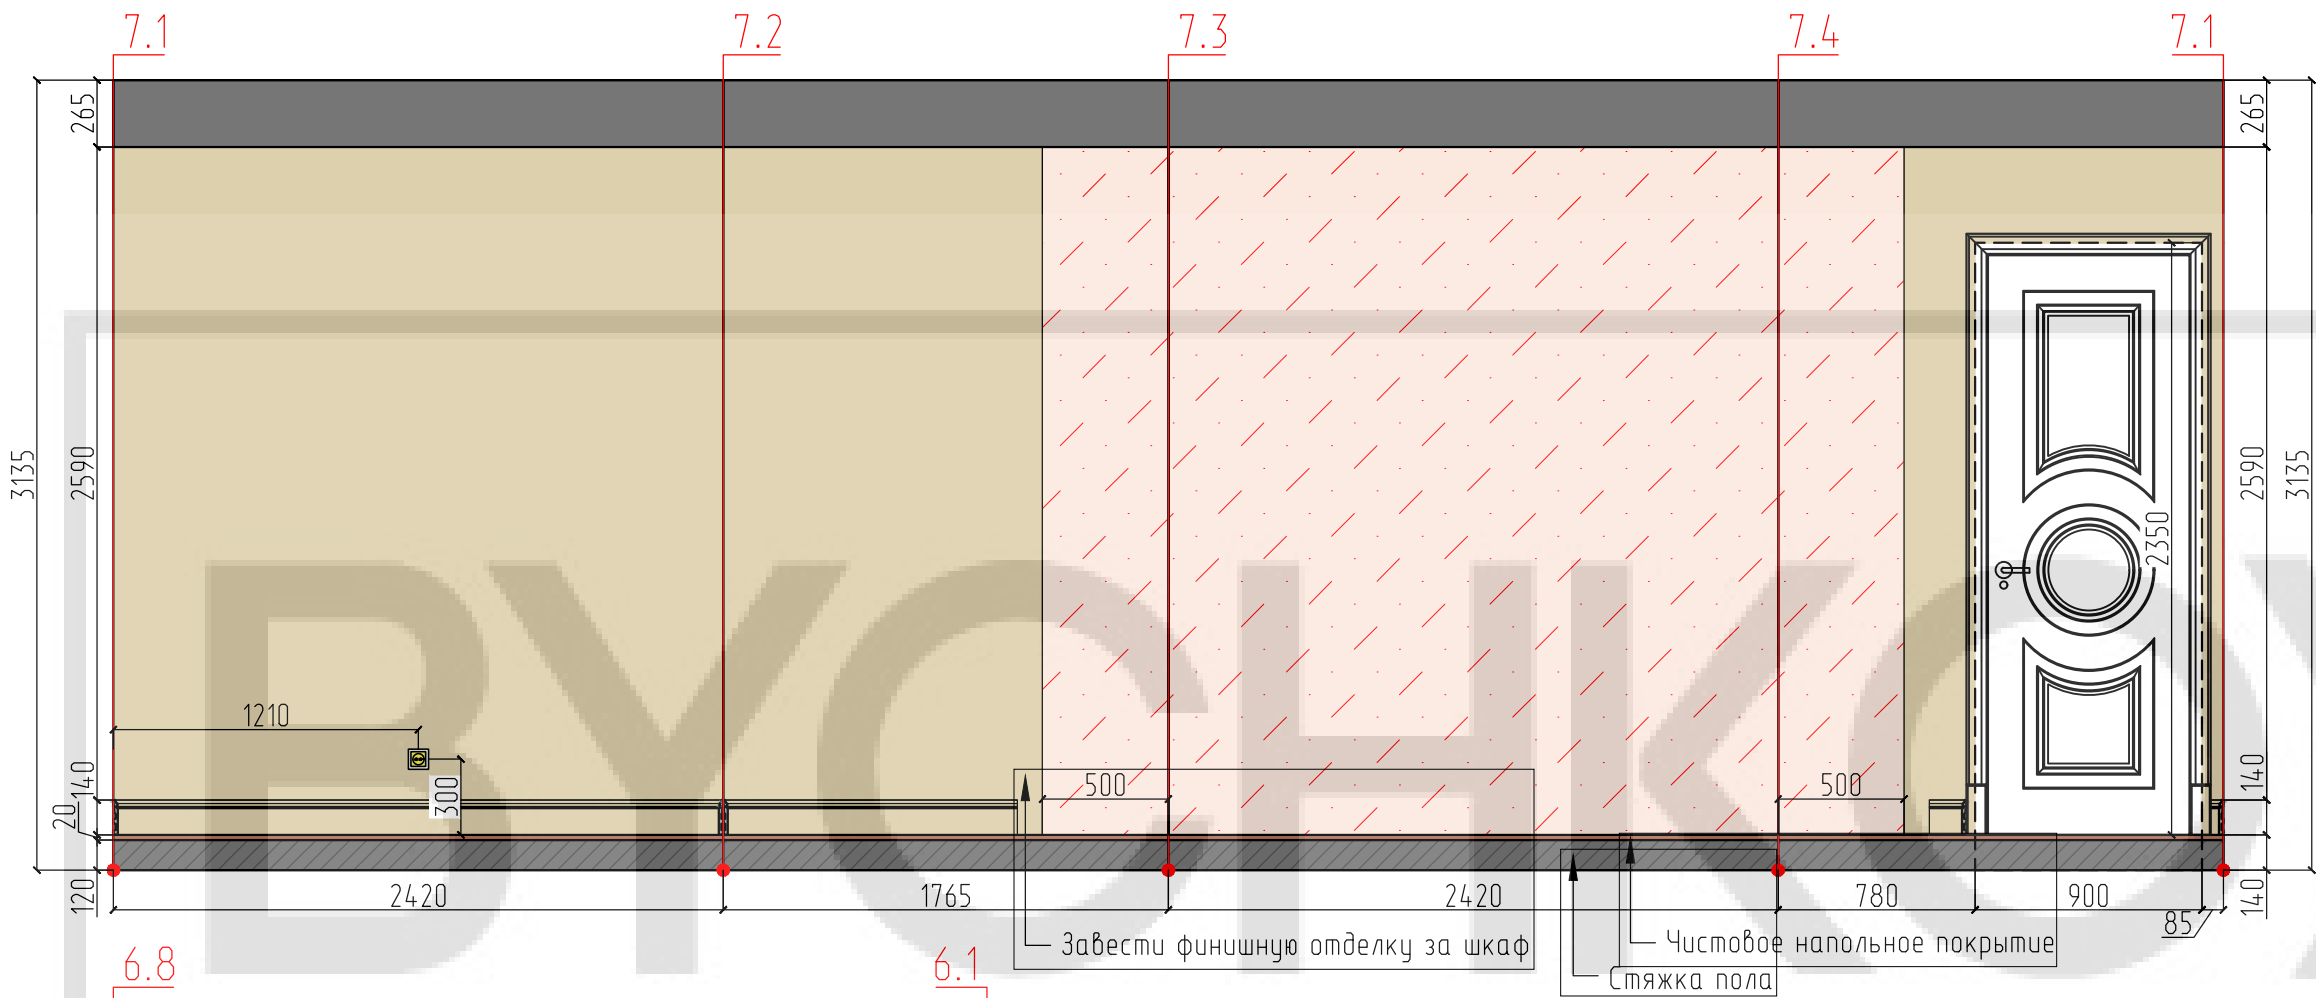



УСЛОВНЫЕ ОБОЗНАЧЕНИЯ

				Вид покрытия		Площадь, м ²	
				Отделка: покраска. Производитель: Designers Guild. Цвет: SILVER BIRCH DG13. Артикул: PDG13SP		24,45	
				Упрощенная отделка/мебельная отделка. Покраска.		13,12	
Должн.	Фамилия	Подпись	Дата	ЖК "Vander Park"	Стадия	Лист	Масштаб
Дизайнер	В. Бычков				ЭП	42	1:30
Дизайнер	Е. Бычкова						
Заказчик				Развертки стен с указанием отделки. Гардеробная 1. Спальня 1	BYCHKOV DESIGN ДИЗАЙН-СТУДИЯ ИНТЕРЬЕРА		

ПРИМЕЧАНИЕ:

- Углы 3.1-3.3, 3.8-3.13, 1.7-1.10, 2.1-2.10, 4.1-4.8, 5.4-5.17, 7.3-7.4, 8.5-8.7, 9.3-9.7 вывести в 90°.
- Объемы материалов указаны без учета подрезок и запаса.
- Толщина напольного покрытия условно принята за 20 мм.
- Все размеры сверять по месту.

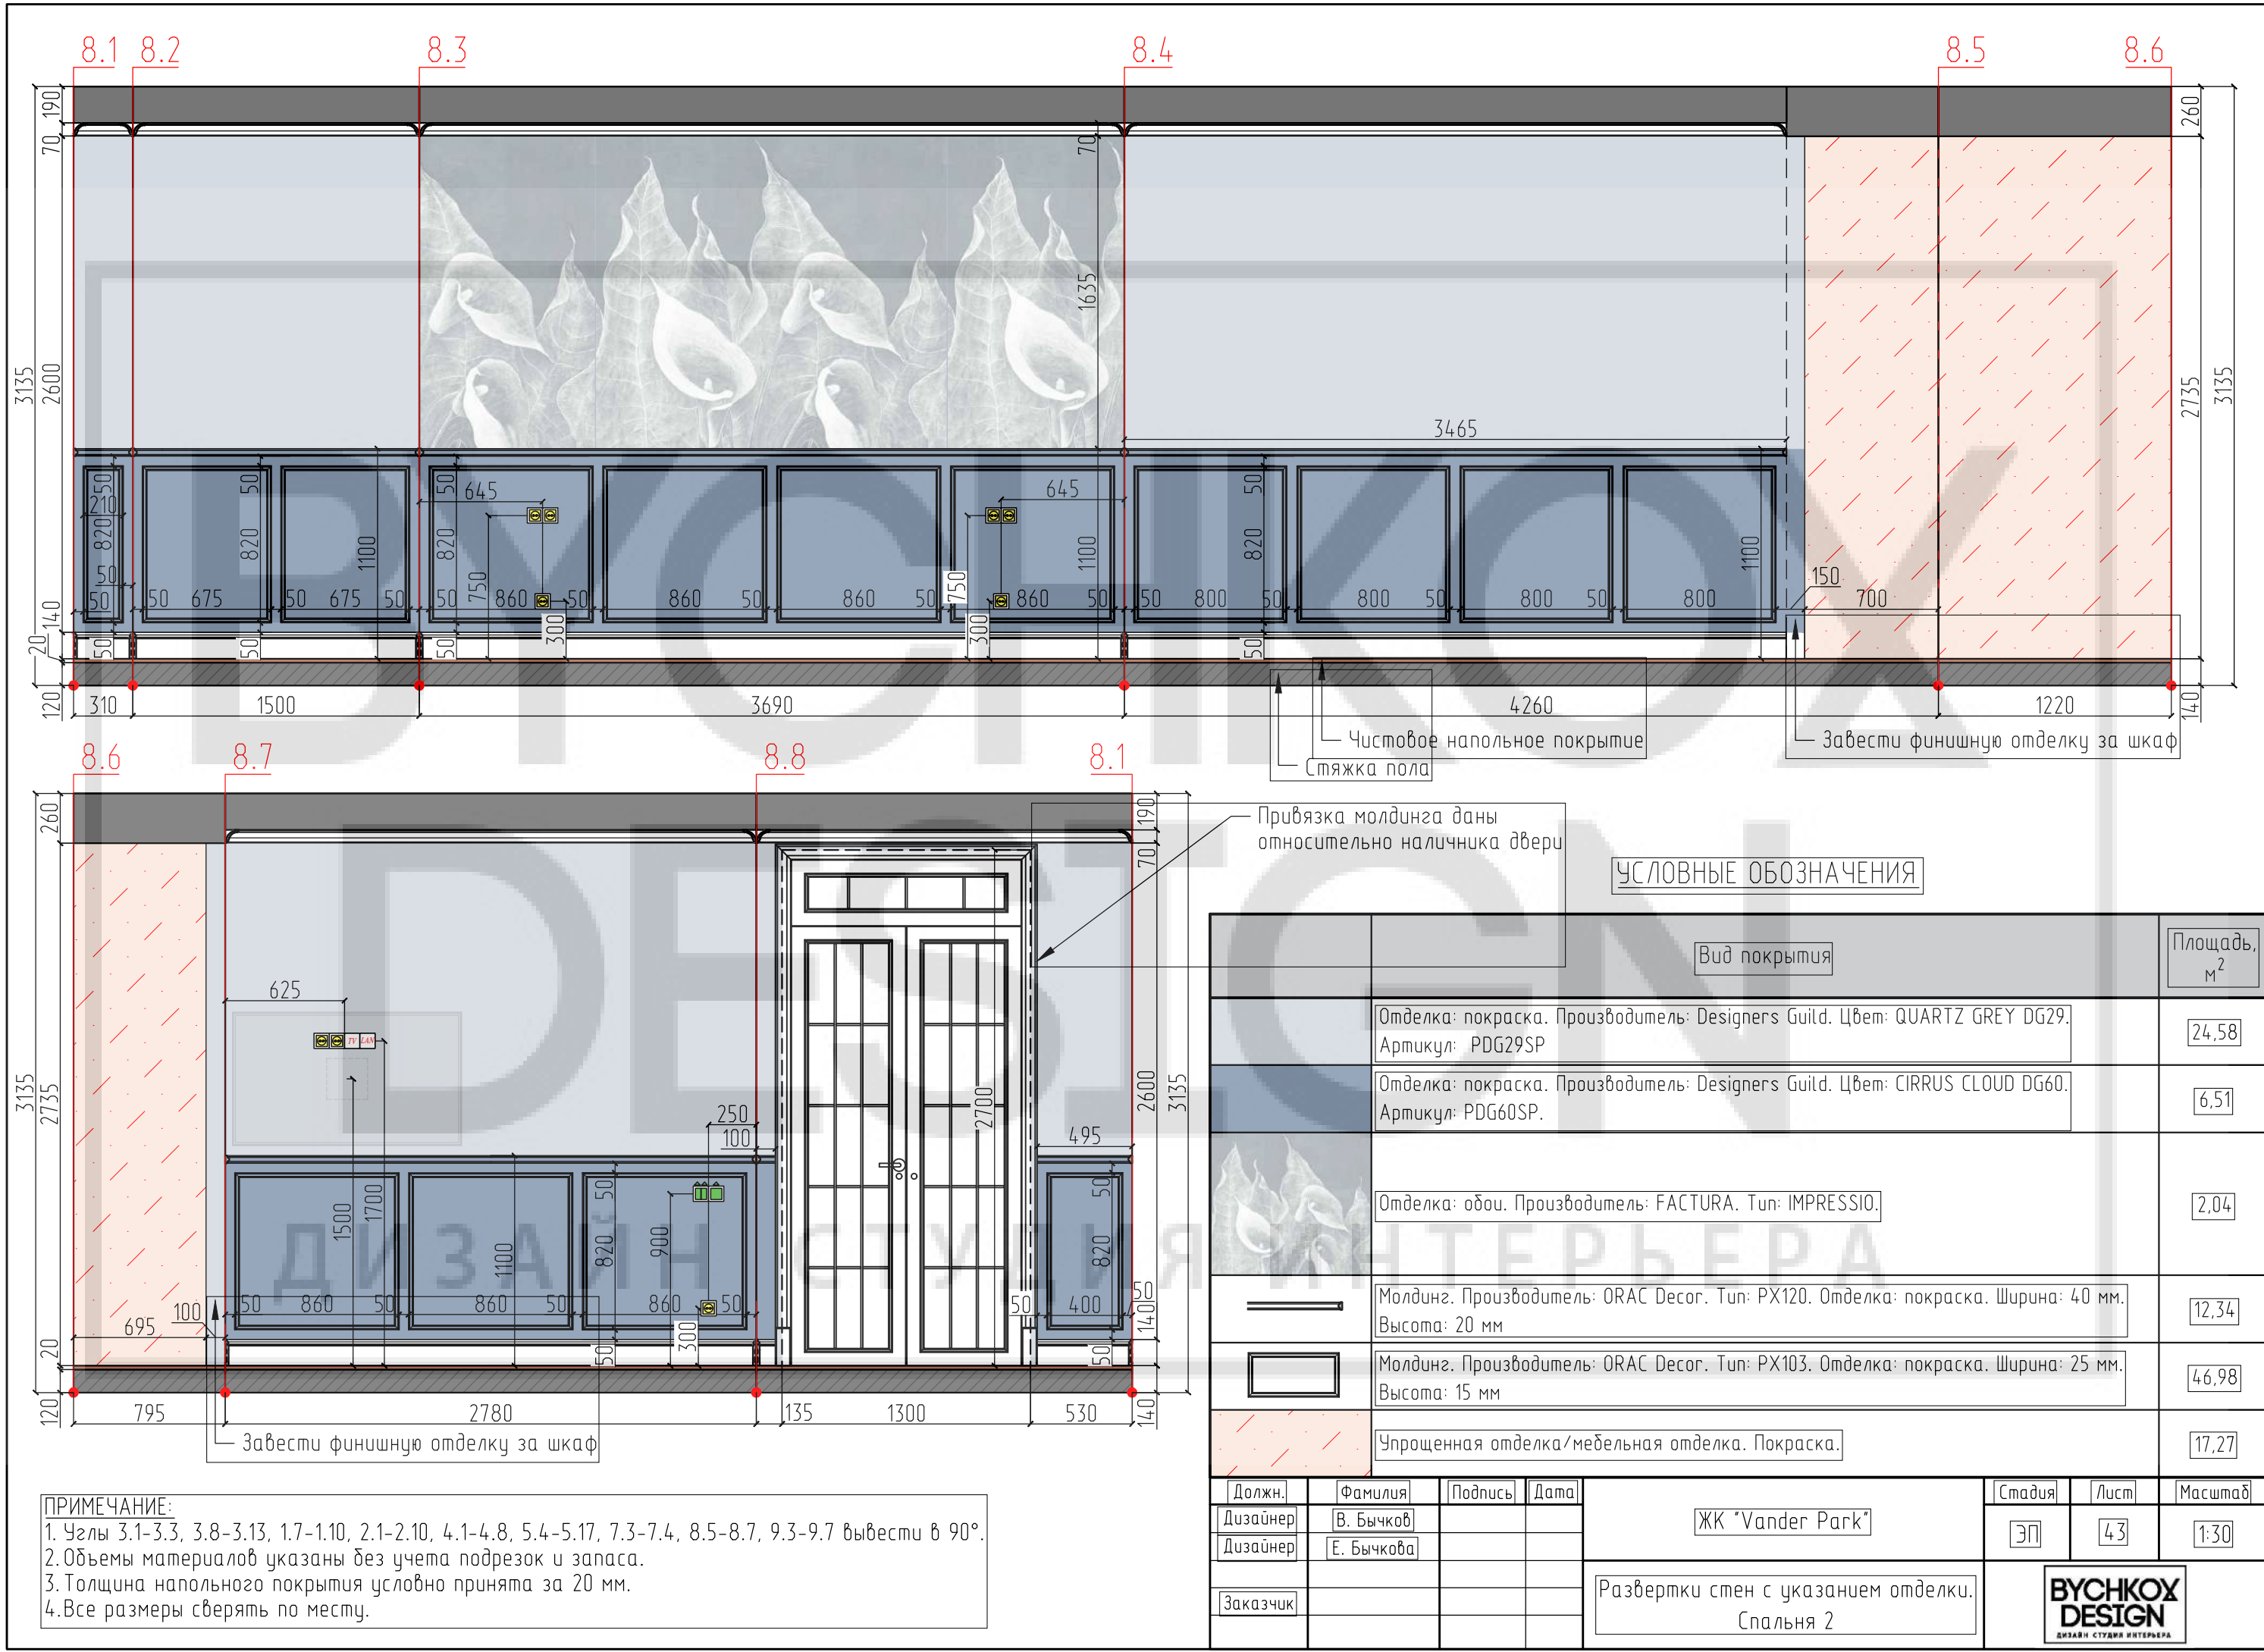

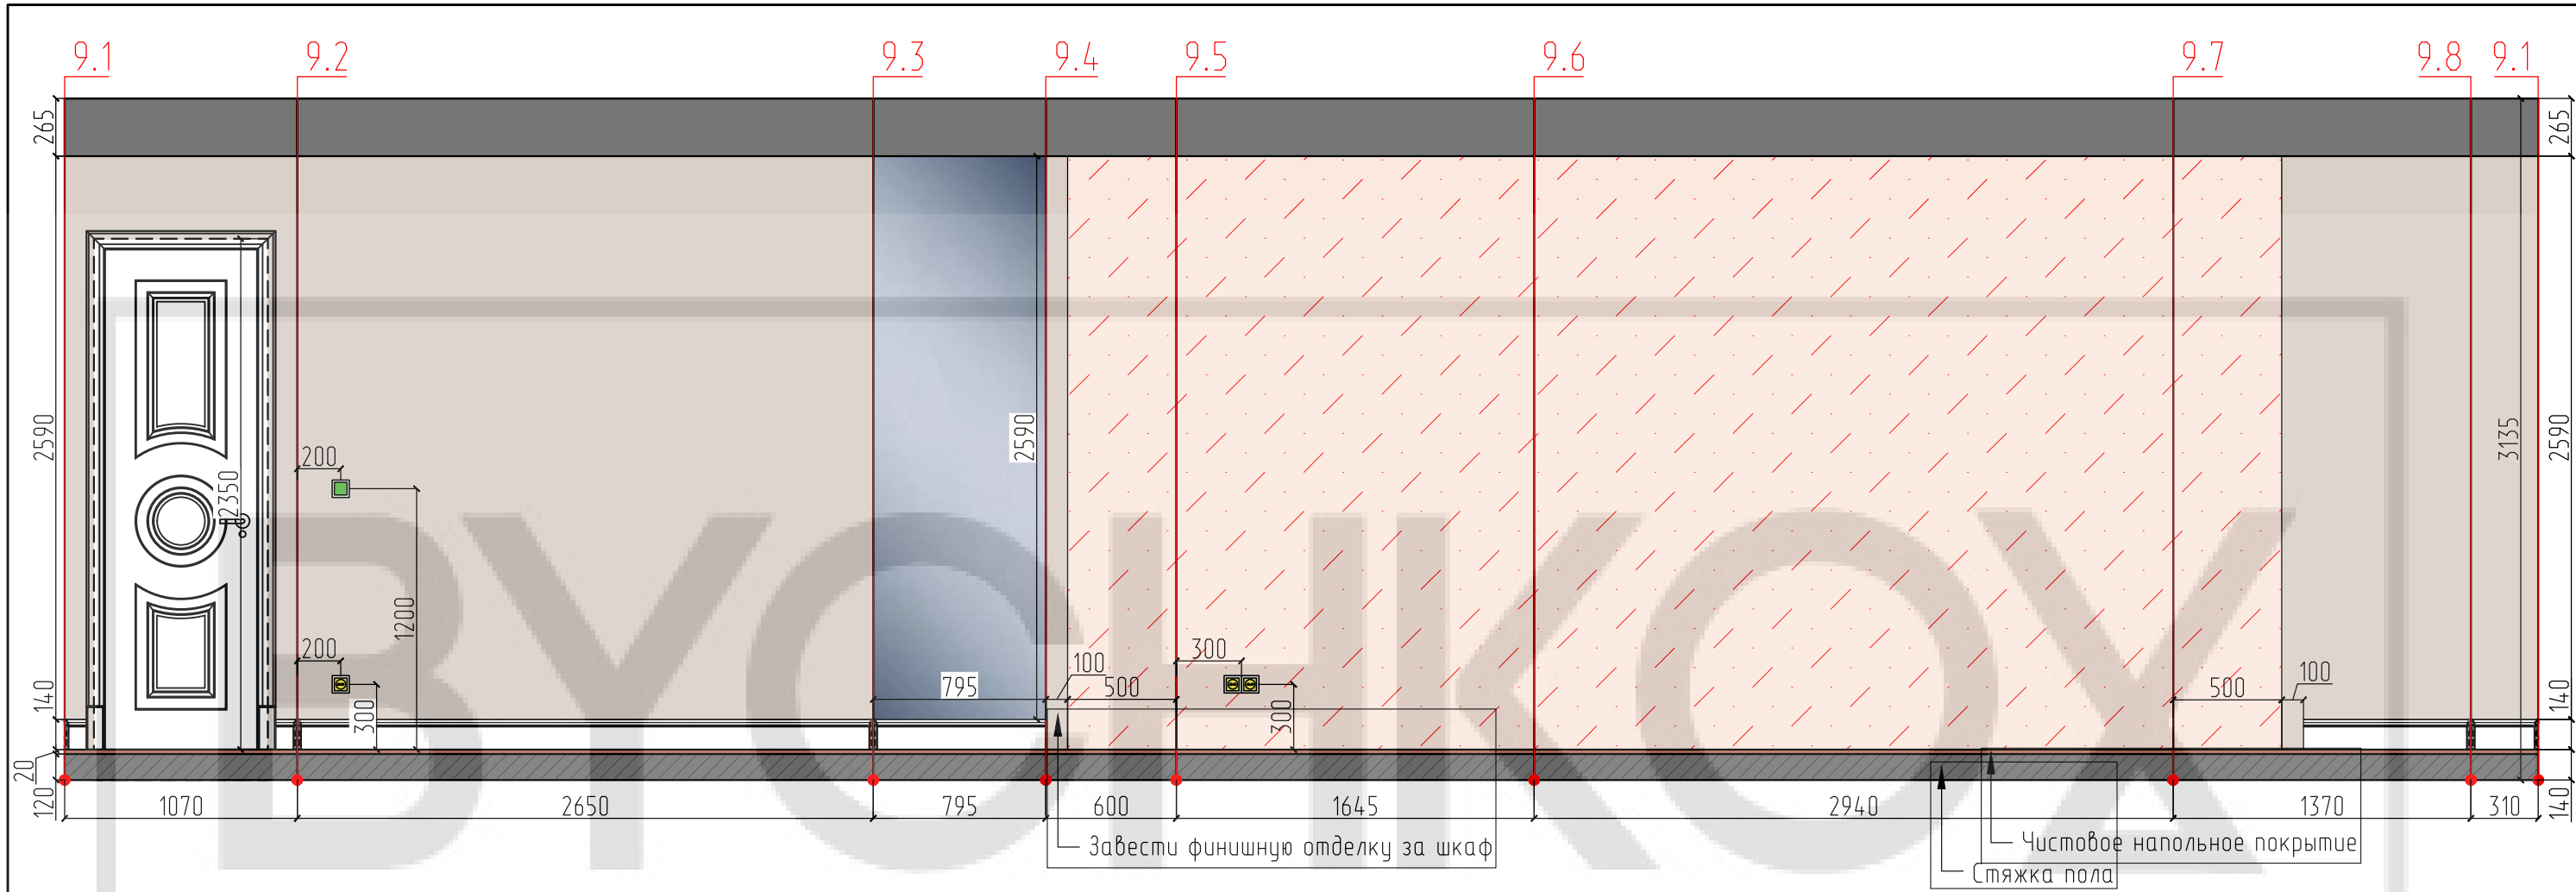

УСЛОВНЫЕ ОБОЗНАЧЕНИЯ

				Вид покрытия	Площадь, м ²		
				Отделка: покраска. Производитель: Designers Guild. Цвет: MORNING FROST DG27. Артикул: PDG27SP	11,23		
				Зеркало вклеенное. Серебро. Факет 5 мм	2,06		
				Упрощенная отделка/мебельная отделка. Покраска.	15,25		
Должн.	Фамилия	Подпись	Дата	ЖК "Vander Park"	Стадия	Лист	Масштаб
Дизайнер	В. Бычков				ЭП	44	1:30
Дизайнер	Е. Бычкова						
Заказчик				Развертки стен с указанием отделки. Гардеробная 2	BYCHKOV DESIGN ДИЗАЙН-СТУДИЯ ИНТЕРЬЕРА		

ПРИМЕЧАНИЕ:
1. Углы 3.1-3.3, 3.8-3.13, 1.7-1.10, 2.1-2.10, 4.1-4.8, 5.4-5.17, 7.3-7.4, 8.5-8.7, 9.3-9.7 вывести в 90°.
2. Объемы материалов указаны без учета подрезок и запаса.
3. Толщина напольного покрытия условно принята за 20 мм.
4. Все размеры сверять по месту.

СВОДНАЯ ВЕДОМОСТЬ ОТДЕЛОЧНЫХ МАТЕРИАЛОВ

Номер пом-ия	Наименование	Напольное покрытие	Площадь, м ² / погонаж, мм	Потолок	Площадь, м ² / погонаж, мм	Стен	Площадь, м ² / погонаж, мм				
1	Прихожая (коридор)	Керамическая плитка. Производитель: Aracis. Коллекция: TANGO. Артикул: AP-03106. Размер: 592x592 мм	0,76	Опуск потолка из ГКЛ -0.190. Отделка: покраска. Цвет: белый	20,66	Отделка: покраска. Производитель: Designers Guild. Цвет: MORNING FROST DG27. Артикул: PDG27SP	51,62				
		Керамическая плитка. Производитель: Aracis. Коллекция: TANGO. Артикул: AP-0310. Размер: 592x592 мм	6,84	Опуск потолка из ГКЛ -0.260. Отделка: покраска. Цвет: белый	1,93	Упрощенная отделка/мебельная отделка. Покраска	11,13				
		Керамическая плитка. Производитель: Aracis. Коллекция: TANGO. Артикул: AP-03100. Размер: 592x592 мм	8,45	Потолочный карниз Ogas Decor CX100. Отделка: покраска. Цвет: белый. Размер: 69 мм по стене, 71 мм по потолку.	28040						
		Напольный плинтус. Производитель: ORAC. Тип: SX-118. Размер: д 2000 x в138 x ш 18 мм. Отделка: покраска. Цвет: белый.	18200	Розетка Ogas Decor R08. Ø 380 мм. Отделка: покраска. Цвет: белый	2 шт.	Молдинг. Производитель: ORAC Decor. Тип: PX120. Отделка: покраска. Ширина: 40 мм. Высота: 20 мм	110030				
		Инженерная доска. Производитель: Finex. Тип: дуб Берм (brushed). Артикул: 45997. Размер: 600...1800x140x12.5 мм	6,94			Молдинг. Производитель: ORAC Decor. Тип: PX103. Отделка: покраска. Ширина: 25 мм. Высота: 15 мм	92410				
2	Санузел	Керамическая плитка. Производитель: Dvomo. Коллекция: Timeless. Тип: TEMPLE SILVER. Размер: 450x450x10.5 мм	5,93	Опуск потолка из ГКЛ -0.315. Отделка: покраска. Цвет: белый	4,7	Керамогранит. Производитель: ARTCER. Тип: MARBLE CARRARA WHITE FEEL. Размер: 600x1200 мм.	26,36				
						Керамическая плитка. Производитель: EQUIPE. Коллекция: Arrow. Цвет: Adriatic Blue. Размер: 50x250 мм. Артикул: EQ25834	2,4				
						Упрощенная отделка/мебельная отделка. Покраска.	2,86				
3	Кухня-гостиная	Инженерная доска. Производитель: Finex. Тип: дуб Берм (brushed). Артикул: 45997. Размер: 600...1800x140x12.5 мм	29,55	Выравнивание существующего потолка -0.015 Отделка: покраска. Цвет: белый	2,89	Отделка: покраска. Производитель: Designers Guild. Цвет: RED VELVET DG120. Артикул: PDG120SP	10				
		Керамическая плитка. Производитель: Aracis. Коллекция: TANGO. Артикул: AP-03107. Размер: 592x592 мм	5,93	Опуск потолка из ГКЛ -0.120. Отделка: покраска. Цвет: белый	7,98	Упрощенная отделка/мебельная отделка. Покраска.	22,7				
				Опуск потолка из ГКЛ -0.190. Отделка: покраска. Цвет: белый	21,21	Отделка: покраска. Производитель: Designers Guild. Цвет: MORNING FROST DG27. Артикул: PDG27SP	37				
		Напольный плинтус. Производитель: ORAC. Тип: SX-118. Размер: д 2000 x в138 x ш 18 мм. Отделка: покраска. Цвет: белый.	17840	Опуск потолка из ГКЛ -0.260. Отделка: покраска. Цвет: белый	3,36	Молдинг. Производитель: ORAC Decor. Тип: PX120. Отделка: покраска. Ширина: 40 мм. Высота: 20 мм	58480				
				Потолочный карниз Ogas Decor CX100. Отделка: покраска. Цвет: белый. Размер: 69 мм по стене, 71 мм по потолку.	39600	Молдинг. Производитель: ORAC Decor. Тип: PX103. Отделка: покраска. Ширина: 25 мм. Высота: 15 мм	51800				
				Розетка Ogas Decor R76. Ø 620 мм. Отделка: покраска. Цвет: белый	2 шт.						
						Должн.	Фамилия	Подпись	Дата	ЖК "Vander Park"	Стадия
				Дизайнер	В. Бычков			ЭП	45		1:60
				Дизайнер	Е. Бычкова						
				Заказчик				Сводная ведомость отделочных материалов	BYCHKOV DESIGN ДИЗАЙН СТУДИЯ ИНТЕРЬЕРА		

СВОДНАЯ ВЕДОМОСТЬ ОТДЕЛОЧНЫХ МАТЕРИАЛОВ

Номер пом-ия	Наименование	Напольное покрытие	Площадь, м ² / погонаж, мм	Потолок	Площадь, м ² / погонаж, мм	Стен	Площадь, м ² / погонаж, мм						
4	Ванная комната	Керамогранит. Производитель: PORCELANOSA. Коллекция: CARRARA BLANCO. Тип: BRILLO. Размер: 596x596x10 мм	6,89	Выравнивание существующего потолка -0.015 Отделка: покраска. Цвет: белый	46,05	Отделка: покраска. Тип: латексная краска. Цвет: определить по месту.	14,74						
						Керамическая плитка. Производитель: Atlas Concorde (Италия). Коллекция: BRICK ATELIER. Тип: AZMQ. Рахмеры: 80x315 мм. Толщина: 85 мм. Поверхность: глянец.	7,22						
						Керамическая плитка. Производитель: Atlas Concorde (Италия). Коллекция: BRICK ATELIER. Тип: LMKN. Рахмеры: 80x315 мм. Толщина: 85 мм. Поверхность: глянец.	4,29						
				Опуск потолка из ГКЛ -0.260. Отделка: покраска. Цвет: белый	6,9	Керамическая плитка. Производитель: Atlas Concorde (Италия). Коллекция: BRICK ATELIER. Тип: LVAN. Рахмеры: 200x305 мм. Толщина: 85 мм. Поверхность: глянец.	2,1						
						Керамическая плитка. Производитель: Atlas Concorde (Италия). Коллекция: BRICK ATELIER. Тип: LVLN. Рахмеры: 50x315 мм. Толщина: 85 мм. Поверхность: глянец.	0,66						
						Упрощенная отделка/мебельная отделка. Покраска.	1,38						
5	Кабинет	Ламинат. Производитель: Kronotex. Коллекция: HERRINGBONE. Тип: ЛАМИНАТ ДУБ МЕЦ D 3766. Размер: 665x133x8 мм	17,44	Выравнивание существующего потолка -0.015. Отделка: покраска. Цвет: белый	14,5	Отделка: покраска. Производитель: Designers Guild. Цвет: CANTUCCI BISCUIT DG19. Артикул: PDG19SP	33,55						
						Отделка: покраска. Производитель: Designers Guild Earth Tones. Цвет: Cedar Tree DG176. Артикул: PDG176SP	3,59						
		Напольный плитус. Производитель: ORAC. Тип: SX-118. Размер: д 2000 x в 138 x ш 18 мм. Отделка: покраска. Цвет: в цвет стен. Бренд: Designers Guild. Артикул: PDG19SP. Колер: CANTUCCI BISCUIT	12330	Опуск потолка из ГКЛ -0.193. Отделка: покраска. Цвет: белый	14,84	Опуск потолка из ГКЛ -0.260. Отделка: покраска. Цвет: белый	1,15	Обои. Производитель: Respace. Артикул: flo-58. Материал: флизелин.	7,57				
										Потолочный карниз Orac Decor CB522. Отделка: покраска. Цвет: белый. Размер: 67 мм по стене, 67 мм по потолку.	19360	Декоративная стеновая панель. Производитель: ORAC Decor. Тип: W109. Размер: 12x250x2000 мм. Отделка: покраска. Цвет: CANTUCCI BISCUIT DG19. Артикул: PDG19SP	5,87
				Упрощенная отделка/мебельная отделка. Покраска.	8,32								
								ЖК "Vander Park"	Стадия			Лист	Масштаб
				Должн.	Фамилия	Подпись	Дата		ЭП			46	1:60
				Дизайнер	В. Бычков								
				Дизайнер	Е. Быčkoвa								
								Сводная ведомость отделочных материалов	BYCHKOV DESIGN ДИЗАЙН-СТУДИЯ ИНТЕРЬЕРА				
Заказчик													

СВОДНАЯ ВЕДОМОСТЬ ОТДЕЛОЧНЫХ МАТЕРИАЛОВ

Номер пом-ия	Наименование	Напольное покрытие	Площадь, м ² / погонаж, мм	Потолок	Площадь, м ² / погонаж, мм	Стен	Площадь, м ² / погонаж, мм				
6	Спальня 1	Ламинат. Производитель: Kronotex. Коллекция: HERRINGBONE. Тип: ЛАМИНАТ ДУБ МЕЦ D 3766. Размер: 665x133x8 мм	17,81	Выравнивание существующего потолка -0.015. Отделка: покраска. Цвет: белый	7,3	Отделка: покраска. Производитель: Designers Guild. Цвет: SILVER BIRCH DG13. Артикул: PDG13SP	29,95				
				Опуск потолка из ГКЛ -0.120. Отделка: покраска. Цвет: белый	0,7						
		Напольный плинтус. Производитель: ORAC. Тип: SX-118. Размер: д 2000 x в138 x ш 18 мм. Отделка: покраска. Цвет: в цвет стен. Бренд: Designers Guild. Артикул: PDG13SP. Колер: SILVER BIRCH	15390	Опуск потолка из ГКЛ -0.190. Отделка: покраска. Цвет: белый	10,84	Отделка: обои. Производитель: Sanderson. Коллекция: Glasshouse. Артикул: 216637	13,12				
				Опуск потолка из ГКЛ -0.260. Отделка: покраска. Цвет: белый	0,17						
				Потолочный карниз Orac Decor CX100. Отделка: покраска. Производитель: Designers Guild. Цвет: SILVER BIRCH DG13. Размер: 69 мм по стене, 71 мм по потолку.	26580						
7	Гардеробная комната 1	Ламинат. Производитель: Kronotex. Коллекция: HERRINGBONE. Тип: ЛАМИНАТ ДУБ МЕЦ D 3766. Размер: 665x133x8 мм	4,28	Опуск потолка из ГКЛ -0.265. Отделка: покраска. Цвет: белый	4,28	Отделка: покраска. Производитель: Designers Guild. Цвет: SILVER BIRCH DG13. Артикул: PDG13SP	11,41				
		Напольный плинтус. Производитель: ORAC. Тип: SX-118. Размер: д 2000 x в138 x ш 18 мм. Отделка: покраска. Цвет: в цвет стен. Бренд: Designers Guild. Артикул: PDG13SP. Колер: SILVER BIRCH	3850			Упрощенная отделка/мебельная отделка. Покраска.	13,12				
8	Спальня 2	Ламинат. Производитель: Kronotex. Коллекция: HERRINGBONE. Тип: ЛАМИНАТ ДУБ МЕЦ D 3766. Размер: 665x133x8 мм	14,52	Выравнивание существующего потолка -0.015. Отделка: покраска. Цвет: белый	4,73	Отделка: покраска. Производитель: Designers Guild. Цвет: QUARTZ GREY DG29. Артикул: PDG29SP	24,58				
				Опуск потолка из ГКЛ -0.120. Отделка: покраска. Цвет: белый	0,6	Отделка: покраска. Производитель: Designers Guild. Цвет: CIRRUS CLOUD DG60. Артикул: PDG60SP.	6,51				
				Опуск потолка из ГКЛ -0.190. Отделка: покраска. Цвет: белый	9,27	Отделка: обои. Производитель: FACTURA. Тип: IMPRESSIO.	2,04				
		Напольный плинтус. Производитель: ORAC. Тип: SX-118. Размер: д 2000 x в138 x ш 18 мм. Отделка: покраска. Цвет: белый.	12410	Опуск потолка из ГКЛ -0.260. Отделка: покраска. Цвет: белый	0,97	Молдинг. Производитель: ORAC Decor. Тип: PX120. Отделка: покраска. Ширина: 40 мм. Высота: 20 мм	12,34				
				Потолочный карниз Orac Decor CX100. Отделка: покраска. Цвет: белый. Размер: 69 мм по стене, 71 мм по потолку.	23650	Молдинг. Производитель: ORAC Decor. Тип: PX103. Отделка: покраска. Ширина: 25 мм. Высота: 15 мм	46,98				
						Упрощенная отделка/мебельная отделка. Покраска.	17,27				
				Должн.	Фамилия	Подпись	Дата	ЖК "Vander Park"	Стадия	Лист	Масштаб
				Дизайнер	В. Бычков				ЭП	47	1:60
				Дизайнер	Е. Быčkoвa						
				Заказчик				Сводная ведомость отделочных материалов	BYCHKOV DESIGN ДИЗАЙН-СТУДИЯ ИНТЕРЬЕРА		

СВОДНАЯ ВЕДОМОСТЬ ОТДЕЛОЧНЫХ МАТЕРИАЛОВ

Номер пом-ия	Наименование	Напольное покрытие	Площадь, м ² / погонаж, мм	Потолок	Площадь, м ² / погонаж, мм	Стен	Площадь, м ² / погонаж, мм
9	Гардеробная комната 2	Ламинат. Производитель: Kronotex. Коллекция: HERRINGBONE. Тип: ЛАМИНАТ ДЧБ МЕЦ D 3766. Размер: 665x133x8 мм	7,12	Опуск потолка из ГКЛ -0.265. Отделка: покраска. Цвет: белый	7,03	Отделка: покраска. Производитель: Designers Guild. Цвет: MORNING FROST DG27. Артикул: PDG27SP	11,23
		Напольный плинтус. Производитель: ORAC. Тип: SX-118. Размер: д 2000 x в138 x ш 18 мм. Отделка: покраска. Цвет: белый.	4800			Зеркало вклеенное. Серебро. Фацет 5 мм	2,06
						Упрощенная отделка/мебельная отделка. Покраска.	15,25

ПРИМЕЧАНИЕ:
1. Объемы материалов даны без учета подрезки и запаса.
2. Перед приобретением краски рекомендуется выполнить выкрасы на объекте.

ВЕДОМОСТЬ ЭЛЕКТРОУСТАНОВОЧНЫХ ИЗДЕЛИЙ

ВЕДОМОСТЬ ТИПОВ РАМОК

Обозначение	Тип рамки	Количество
	Рамка на четыре поста	5
	Рамка на три поста	6
	Рамка на два поста	18
	Рамка на один пост	29

ВЕДОМОСТЬ ТИПОВ ВСТАВОК

Обозначение	Тип вставки	Количество
	Розетка с заземлением 220 В	59
	Розетка с заземлением влагозащищенная 220 В	5
	Локальная сеть LANx2	4
	Локальная сеть	5
	Розетка телевизионная	4
	Выключатель одноклавишный	12
	Выключатель двухклавишный	13


СПЕЦИАЛЬНЫЕ ИЗДЕЛИЯ

Обозначение	Тип	Количество
	Розетка трехфазная 380 В	1
	Точка вывода модема в рамке	1
	Видеодомофон	1


ПРИМЕЧАНИЕ:
1. Терморегуляторы встраиваются в серийную рамку производителя.
2. Силовая трехфазная розетка (варочная поверхность) не имеет рамки и в ведомость не включена.
3. Розетки встраиваемые в пол во влагозащитном лючке в ведомость не включены.
4. Мебельные розетки в ведомость не включены.

Должн.	Фамилия	Подпись	Дата	ЖК "Vander Park"	Стадия	Лист	Масштаб
Дизайнер	В. Бычков				ЭП	48	1:60
Дизайнер	Е. Бычкова						
Заказчик				Сводная ведомость отделочных материалов. Ведомость электроустановочных изделий	BYCHKOV DESIGN ДИЗАЙН-СТУДИЯ ИНТЕРЬЕРА		



ШКАФ. ПРИХОЖАЯ

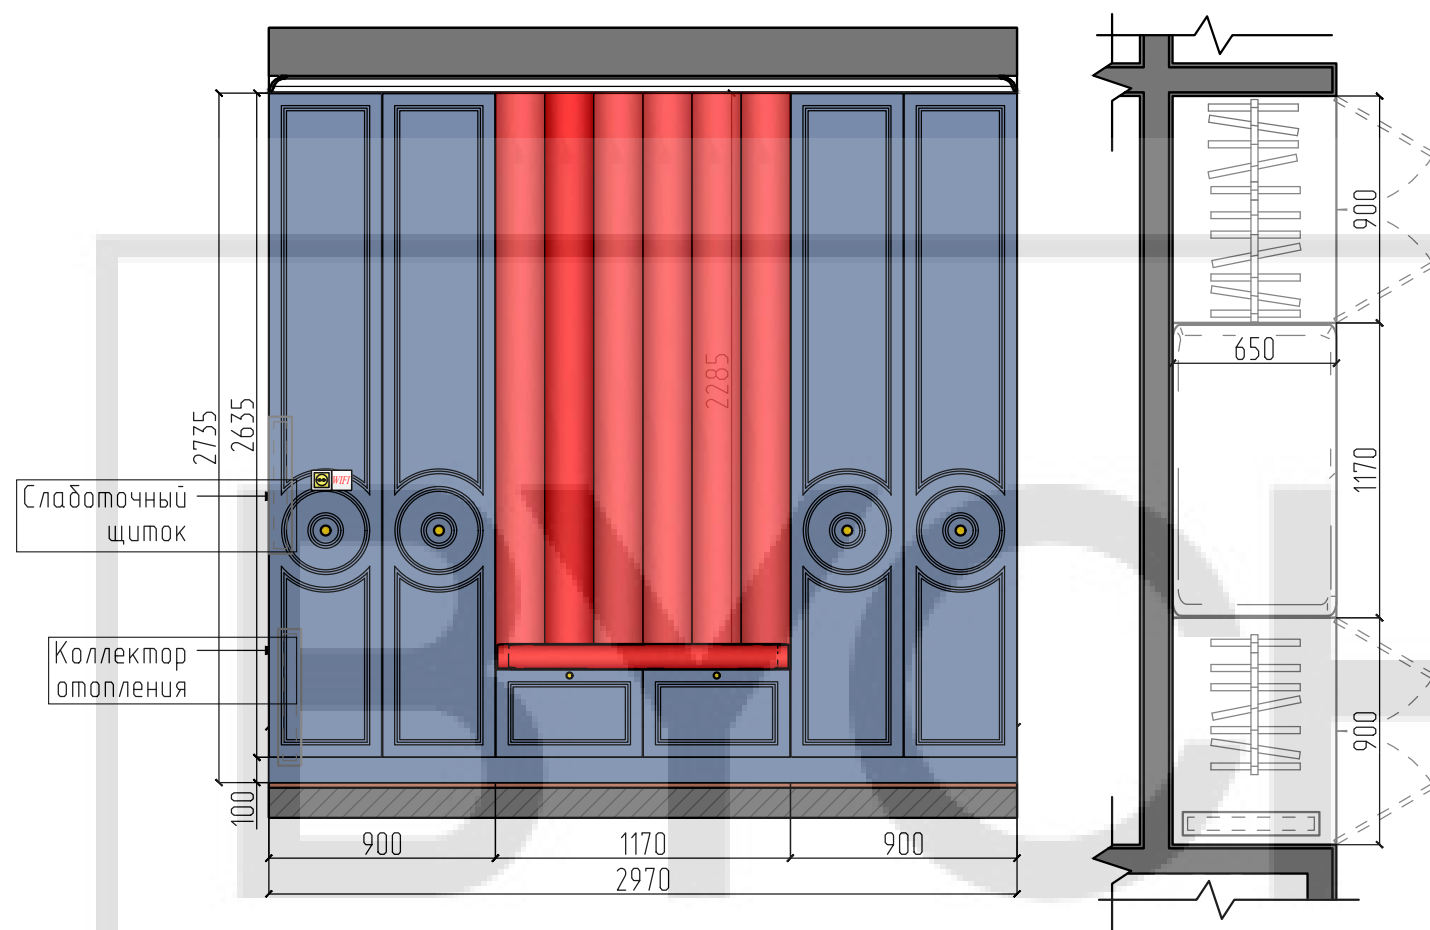

ТУМБА ПОД ТВ. КУХНЯ-ГОСТИНАЯ

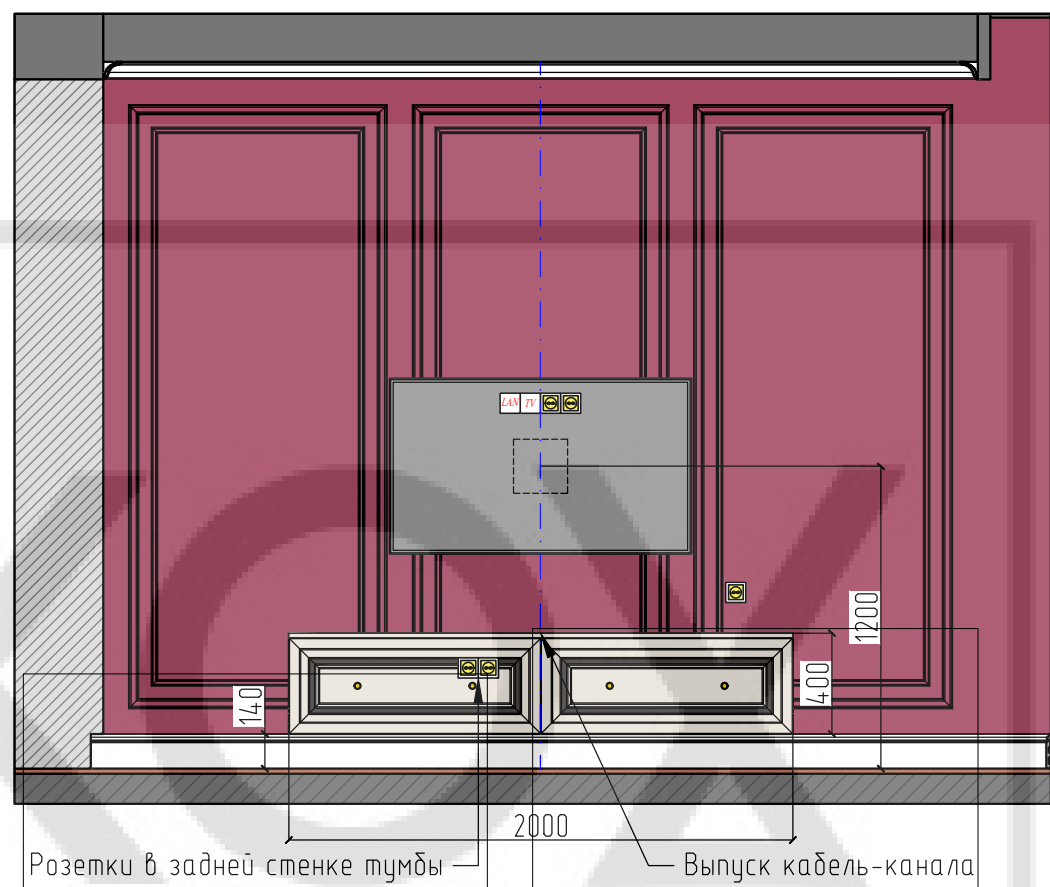

КНИЖНЫЙ ШКАФ. КУХНЯ-ГОСТИНАЯ

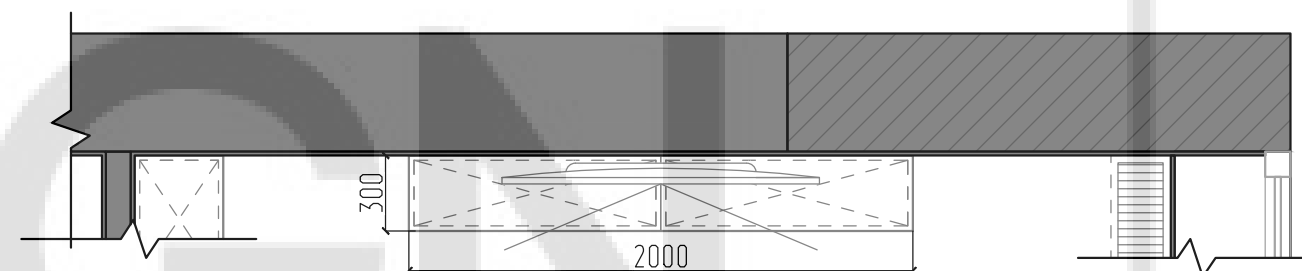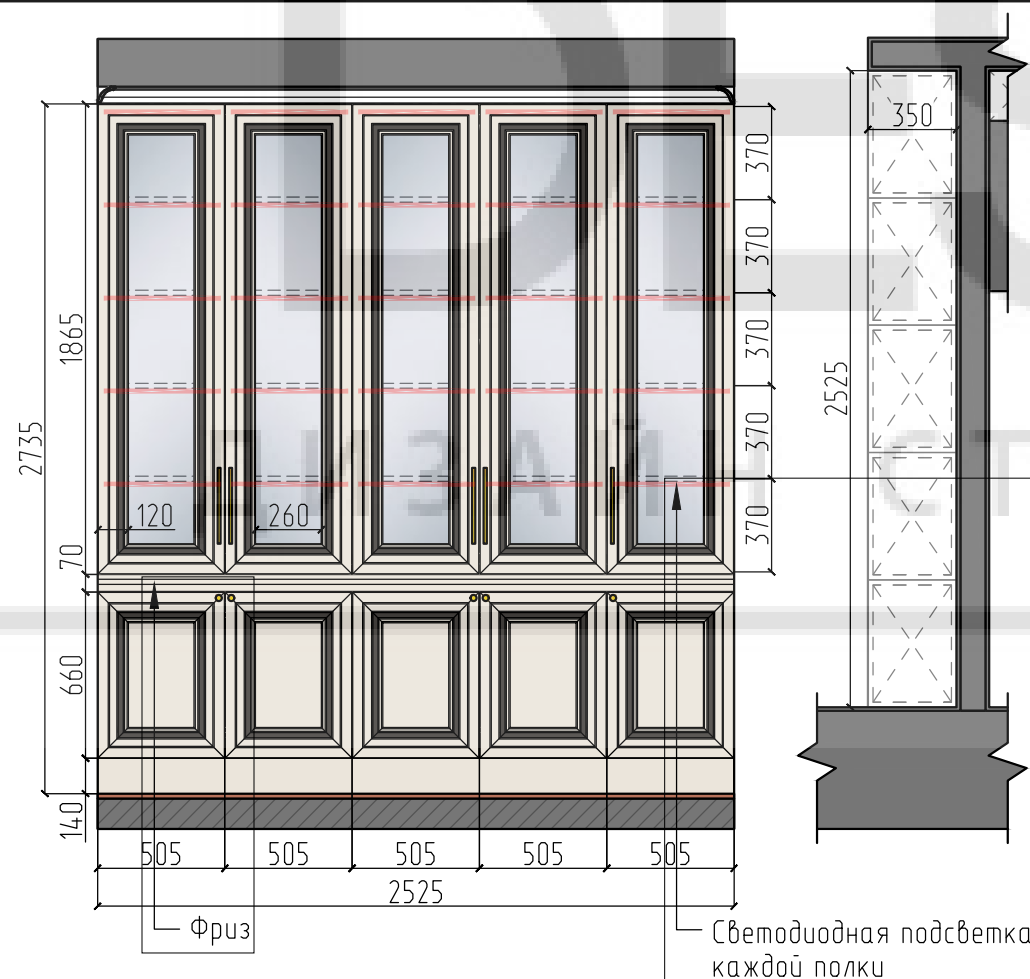


Должн.	Фамилия	Подпись	Дата	ЖК "Vander Park"			Стадия	Лист	Масштаб
Дизайнер	В. Бычков			Композиционные схемы мебели. Прихожая (коридор), кухня-гостиная			ЭП	49	1:30
Дизайнер	Е. Быčkoвa								
Заказчик							BYCHKOV DESIGN ДИЗАЙН-СТУДИЯ ИНТЕРЬЕРА		

Вид А

Вид Б




Композиционная схема острова





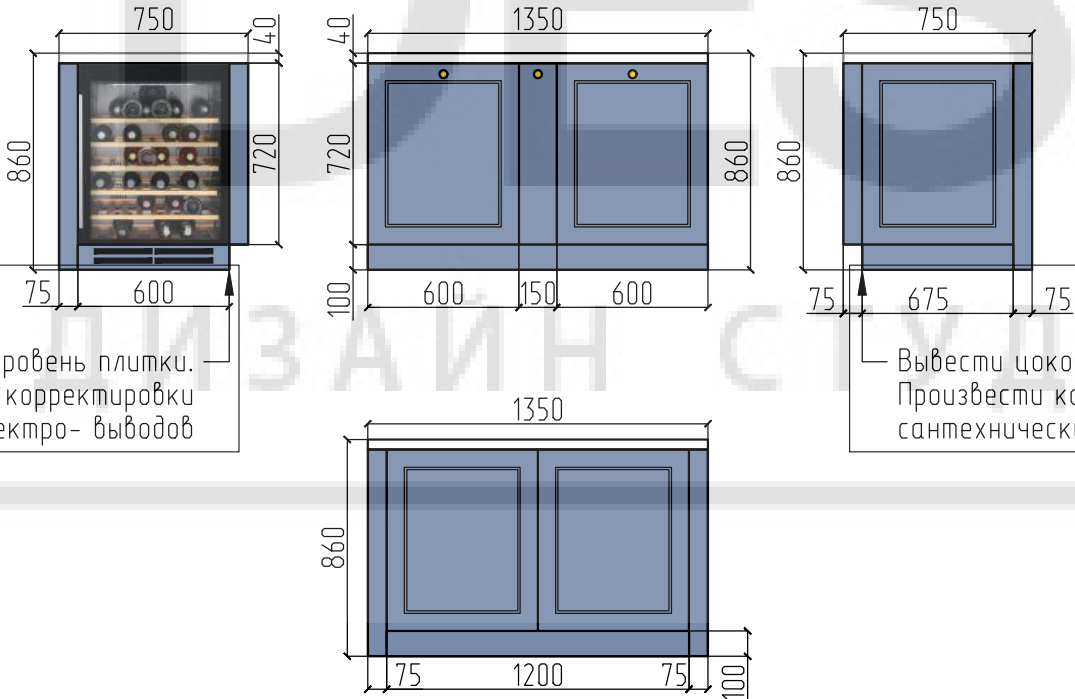


Вывести цоколь в уровень плитки.
Произвести корректировки
сантехнических и электро- выводов

Вывести цоколь в уровень плитки.
Произвести корректировки
сантехнических и электро- выводов

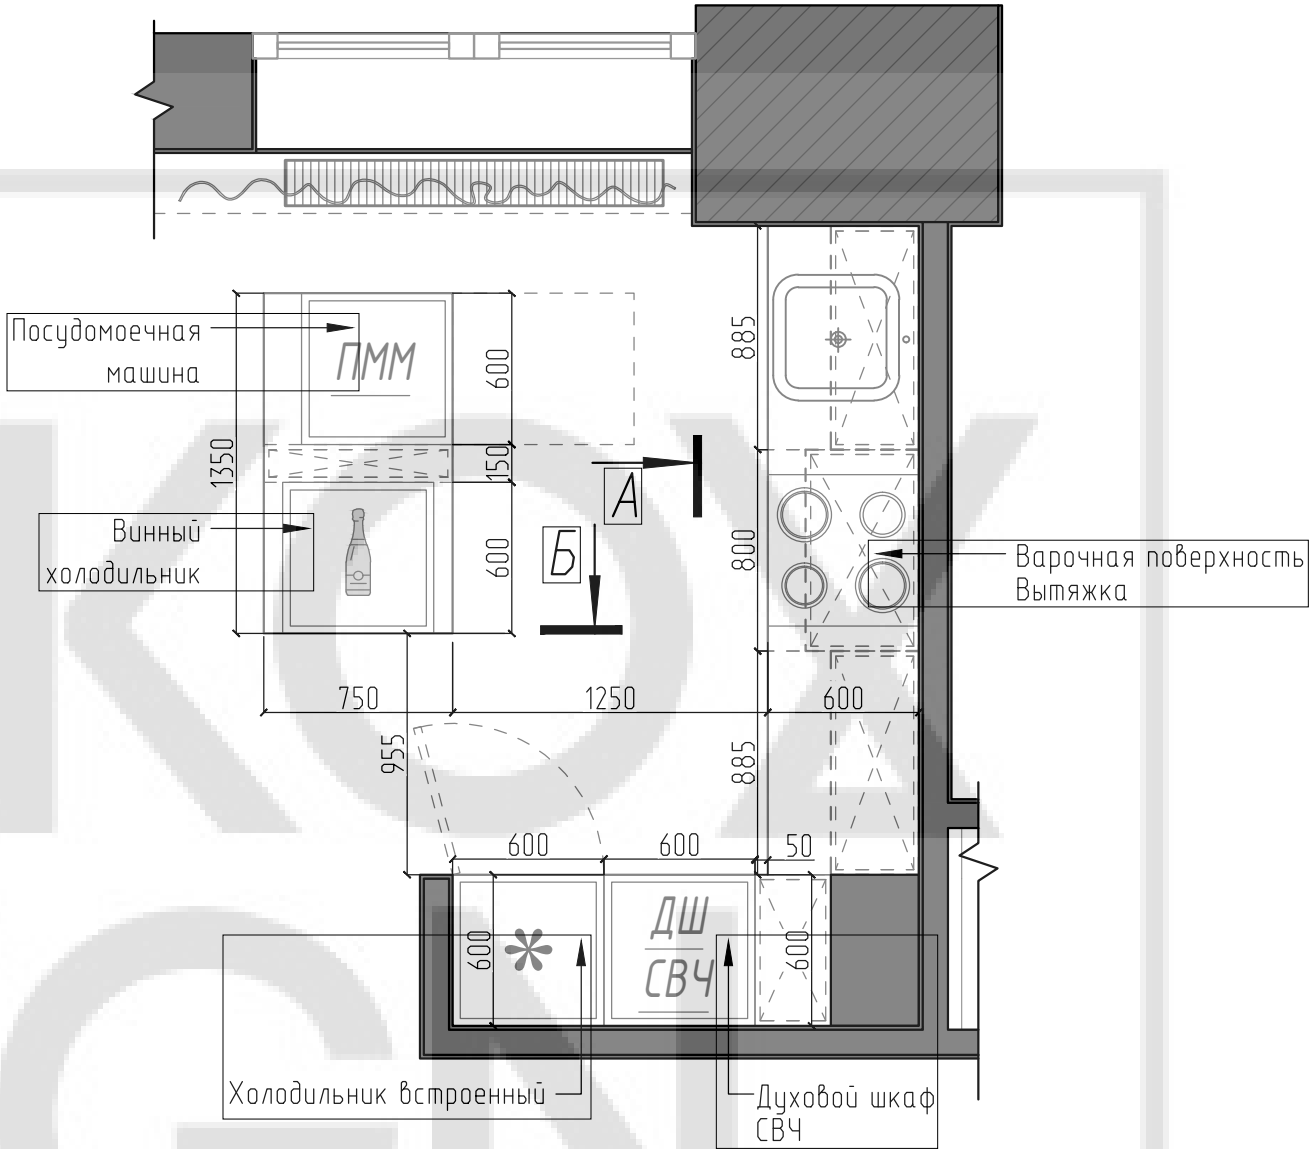


Должн.	Фамилия	Подпись	Дата	ЖК "Vander Park"	Стадия	Лист	Масштаб
Дизайнер	В. Бычков				ЭП	50	1:30
Дизайнер	Е. Быčkoвa						
Заказчик				Композиционные схемы мебели. Прихожая (коридор), кухня-гостиная		BYCHKOV DESIGN ДИЗАЙН СТУДИЯ ИНТЕРЬЕРА	

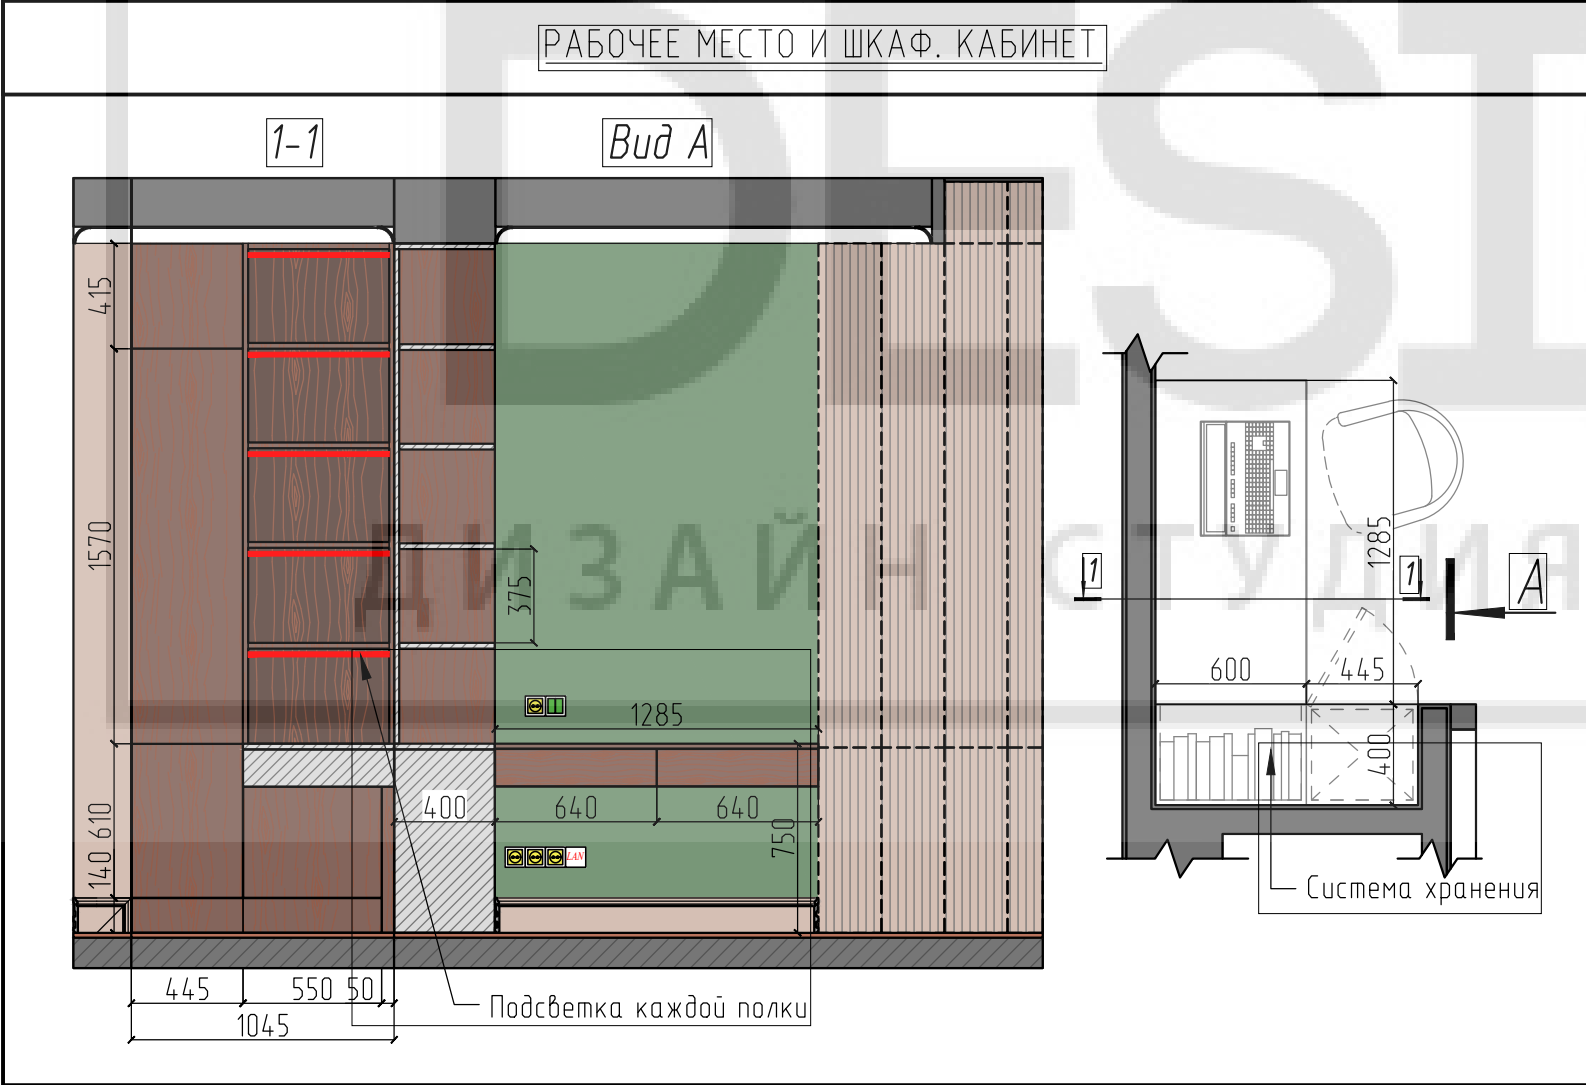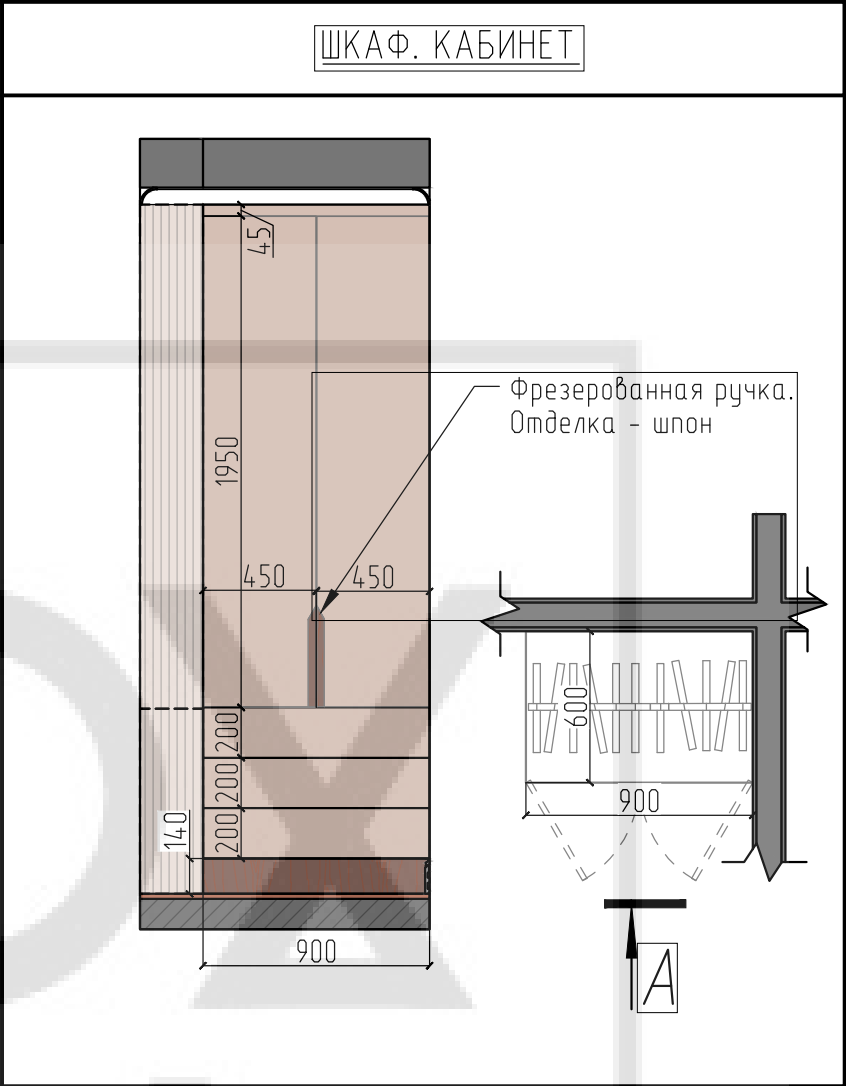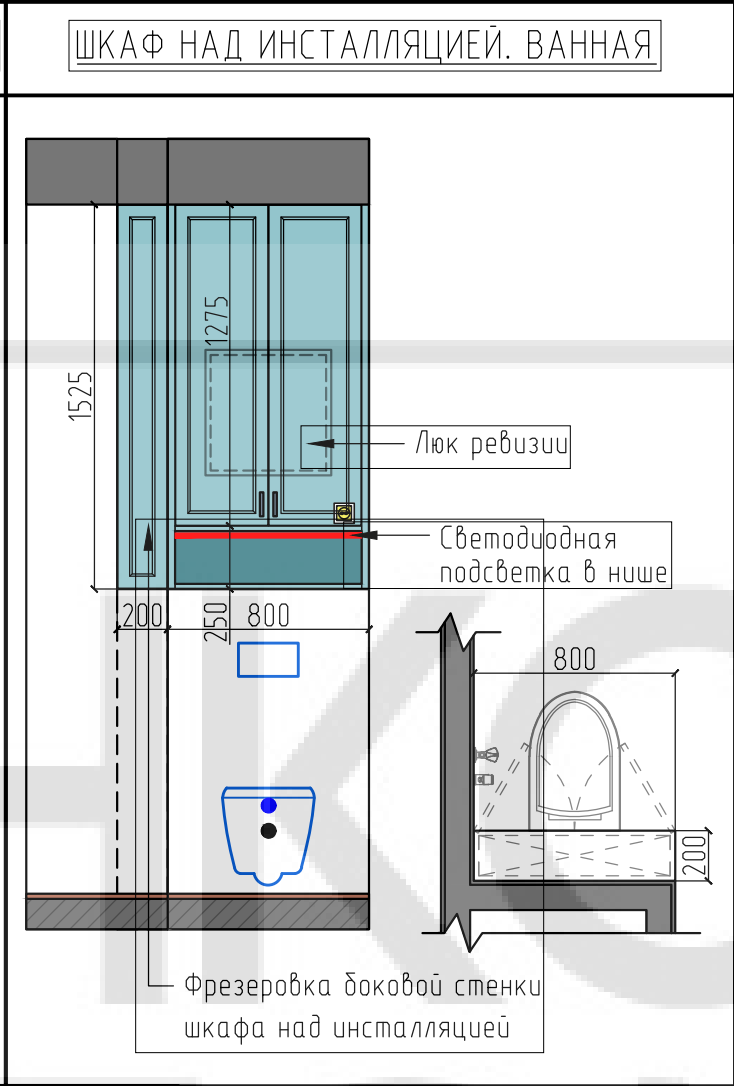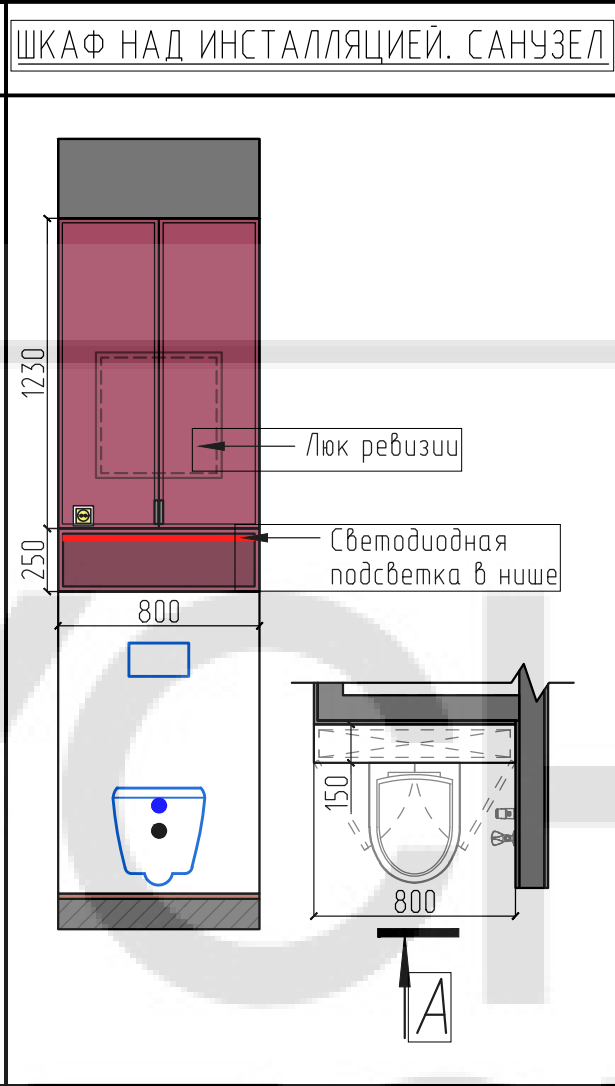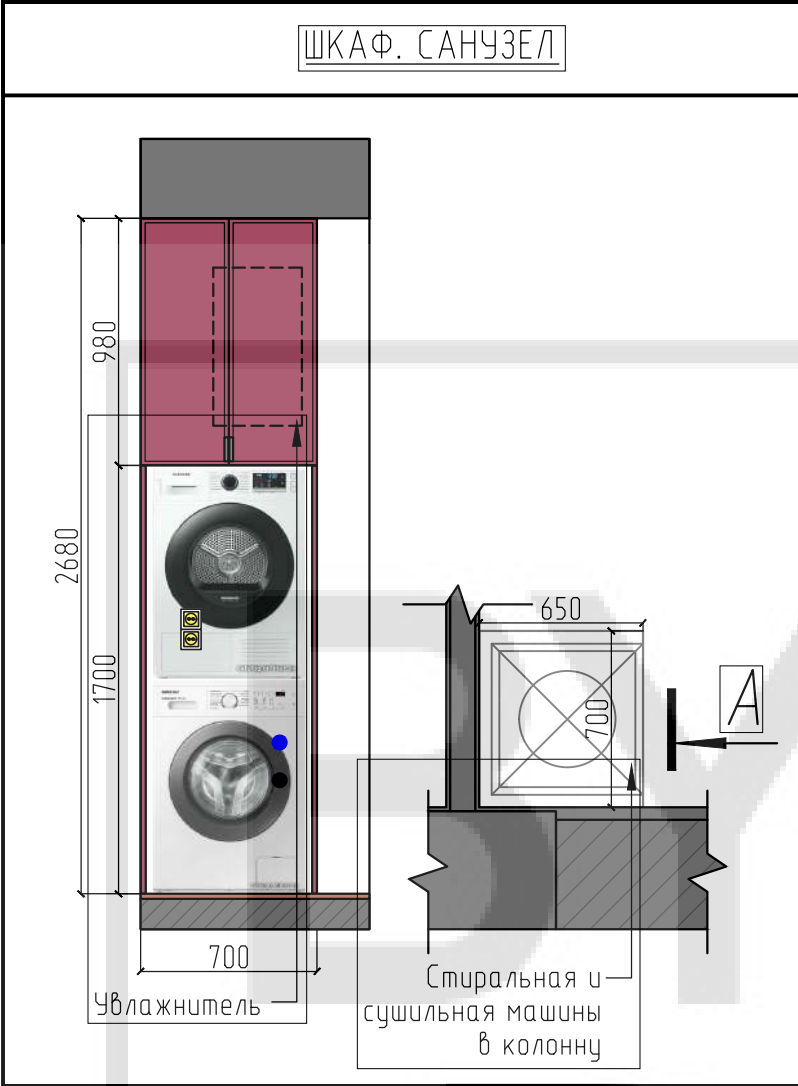

Должн.	Фамилия	Подпись	Дата	ЖК "Vander Park"	Стадия	Лист	Масштаб
Дизайнер	В. Бычков				ЭП	51	1:30
Дизайнер	Е. Бычкова						
Заказчик				Композиционные схемы мебели. Санузел, ванная комната, кабинет		BYCHKOV DESIGN ДИЗАЙН-СТУДИЯ ИНТЕРЬЕРА	


ПОДОКОННИК-СКАМЬЯ. КАБИНЕТ

Вид А

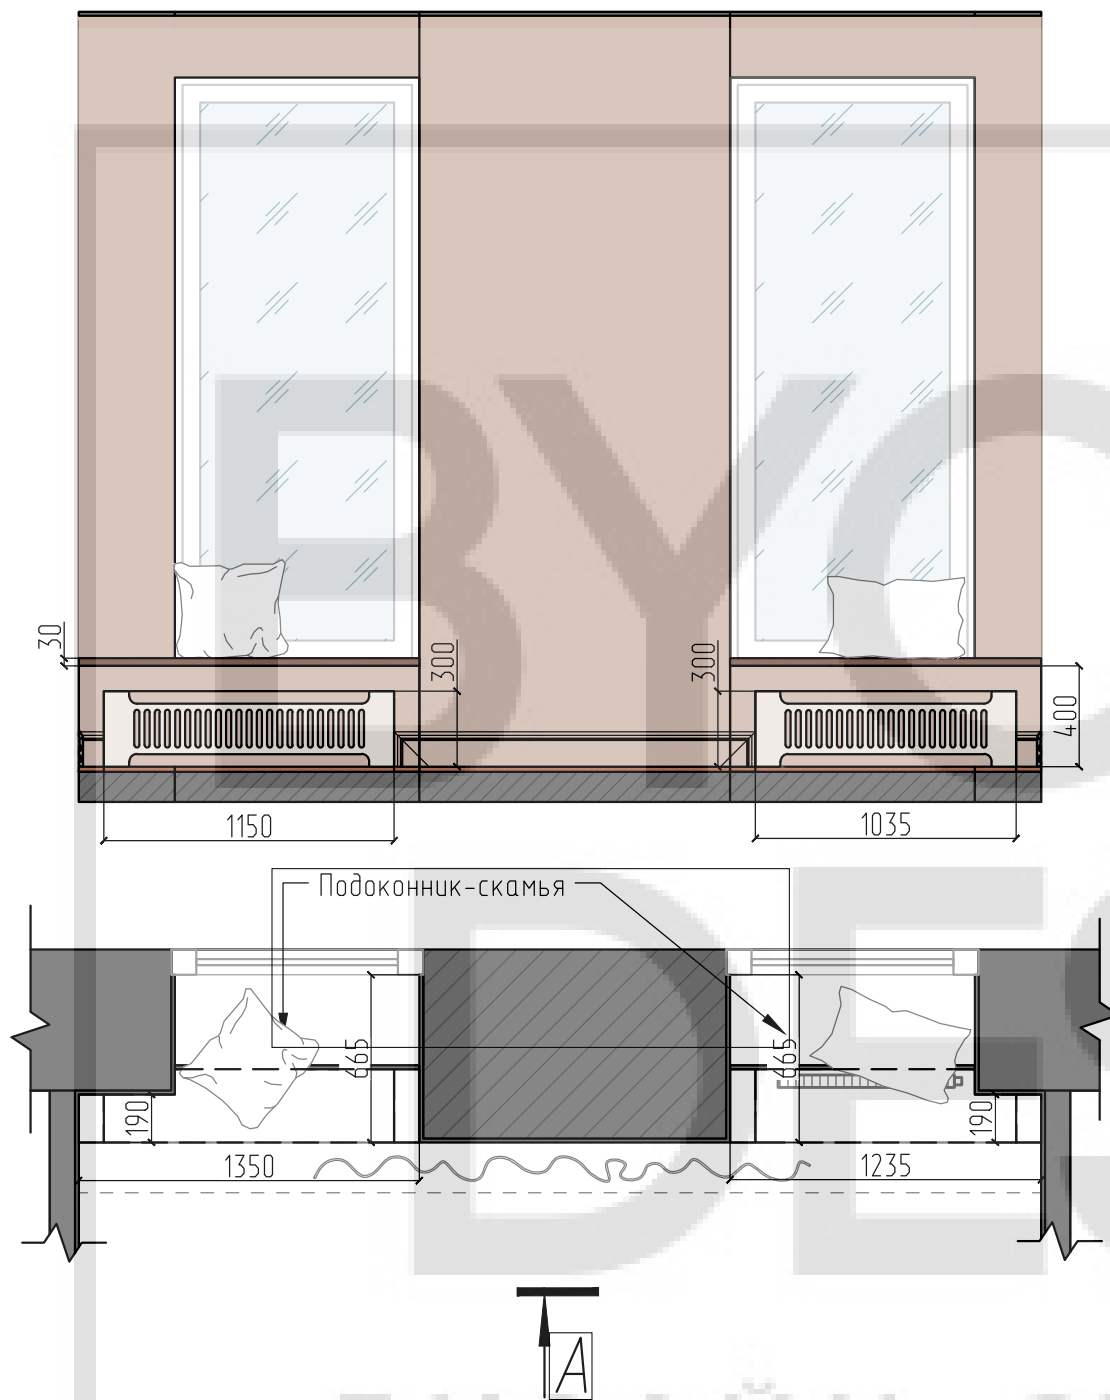


ШКАФ. ГАРДЕРОБНАЯ 1


Вид А

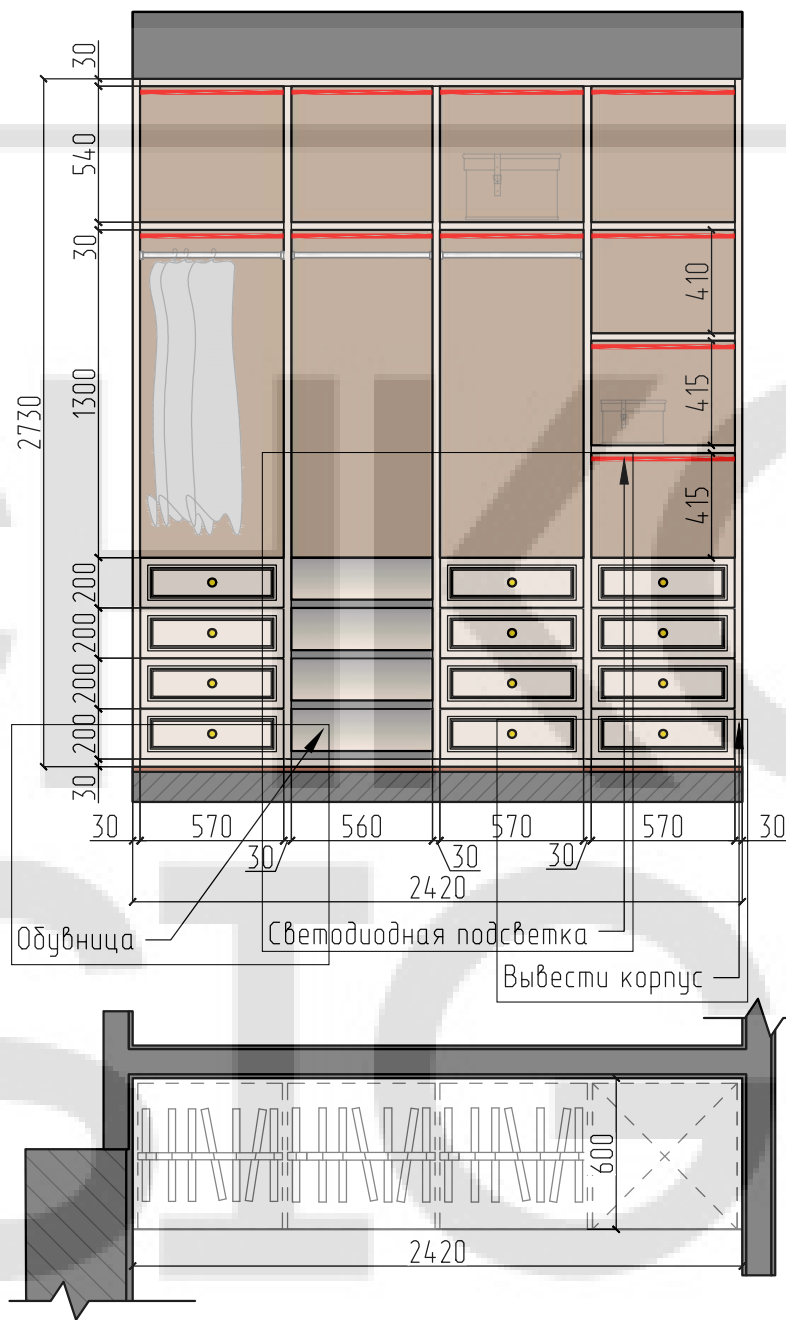

Вид А

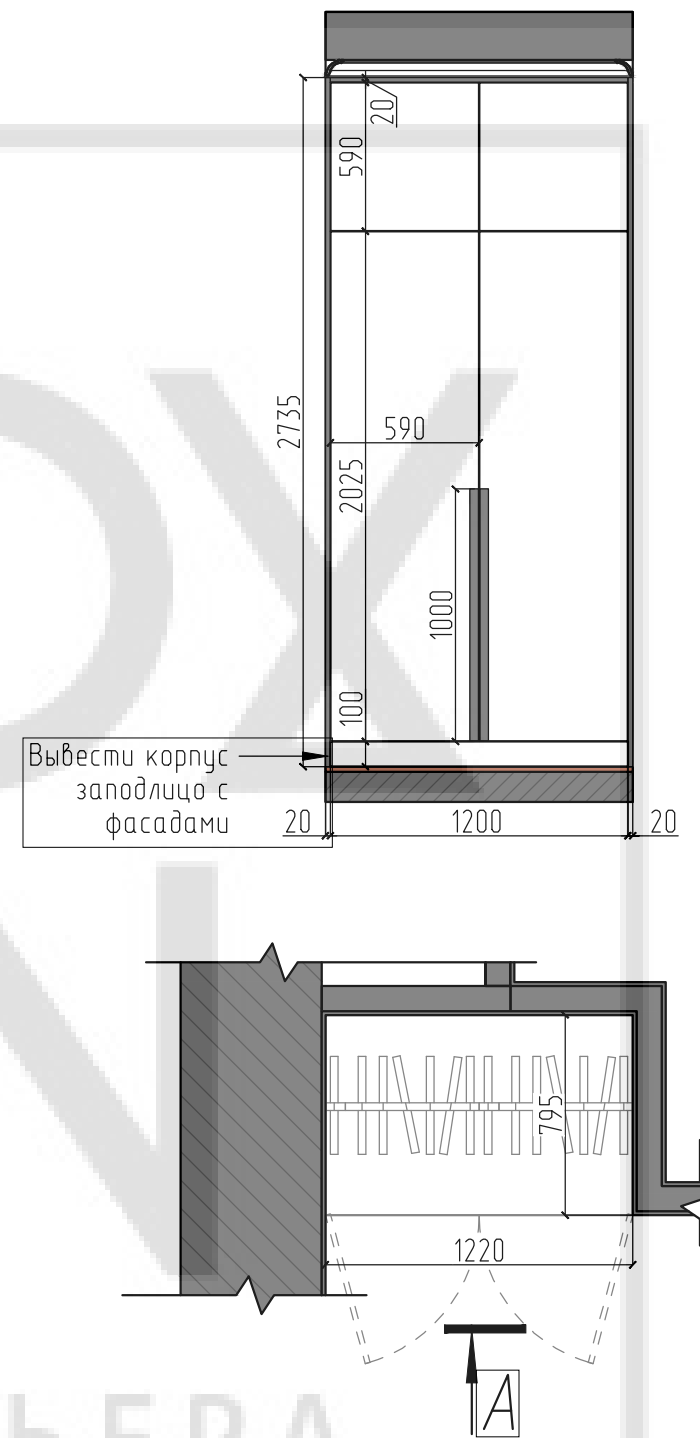

Должн.	Фамилия	Подпись	Дата	ЖК "Vander Park"	Стадия	Лист	Масштаб
Дизайнер	В. Бычков				ЭП	52	1:30
Дизайнер	Е. Быčkoвa						
Заказчик				Композиционные схемы мебели. Кабинет, гардеробная 1, спальня 2		BYCHKOV DESIGN ДИЗАЙН-СТУДИЯ ИНТЕРЬЕРА	

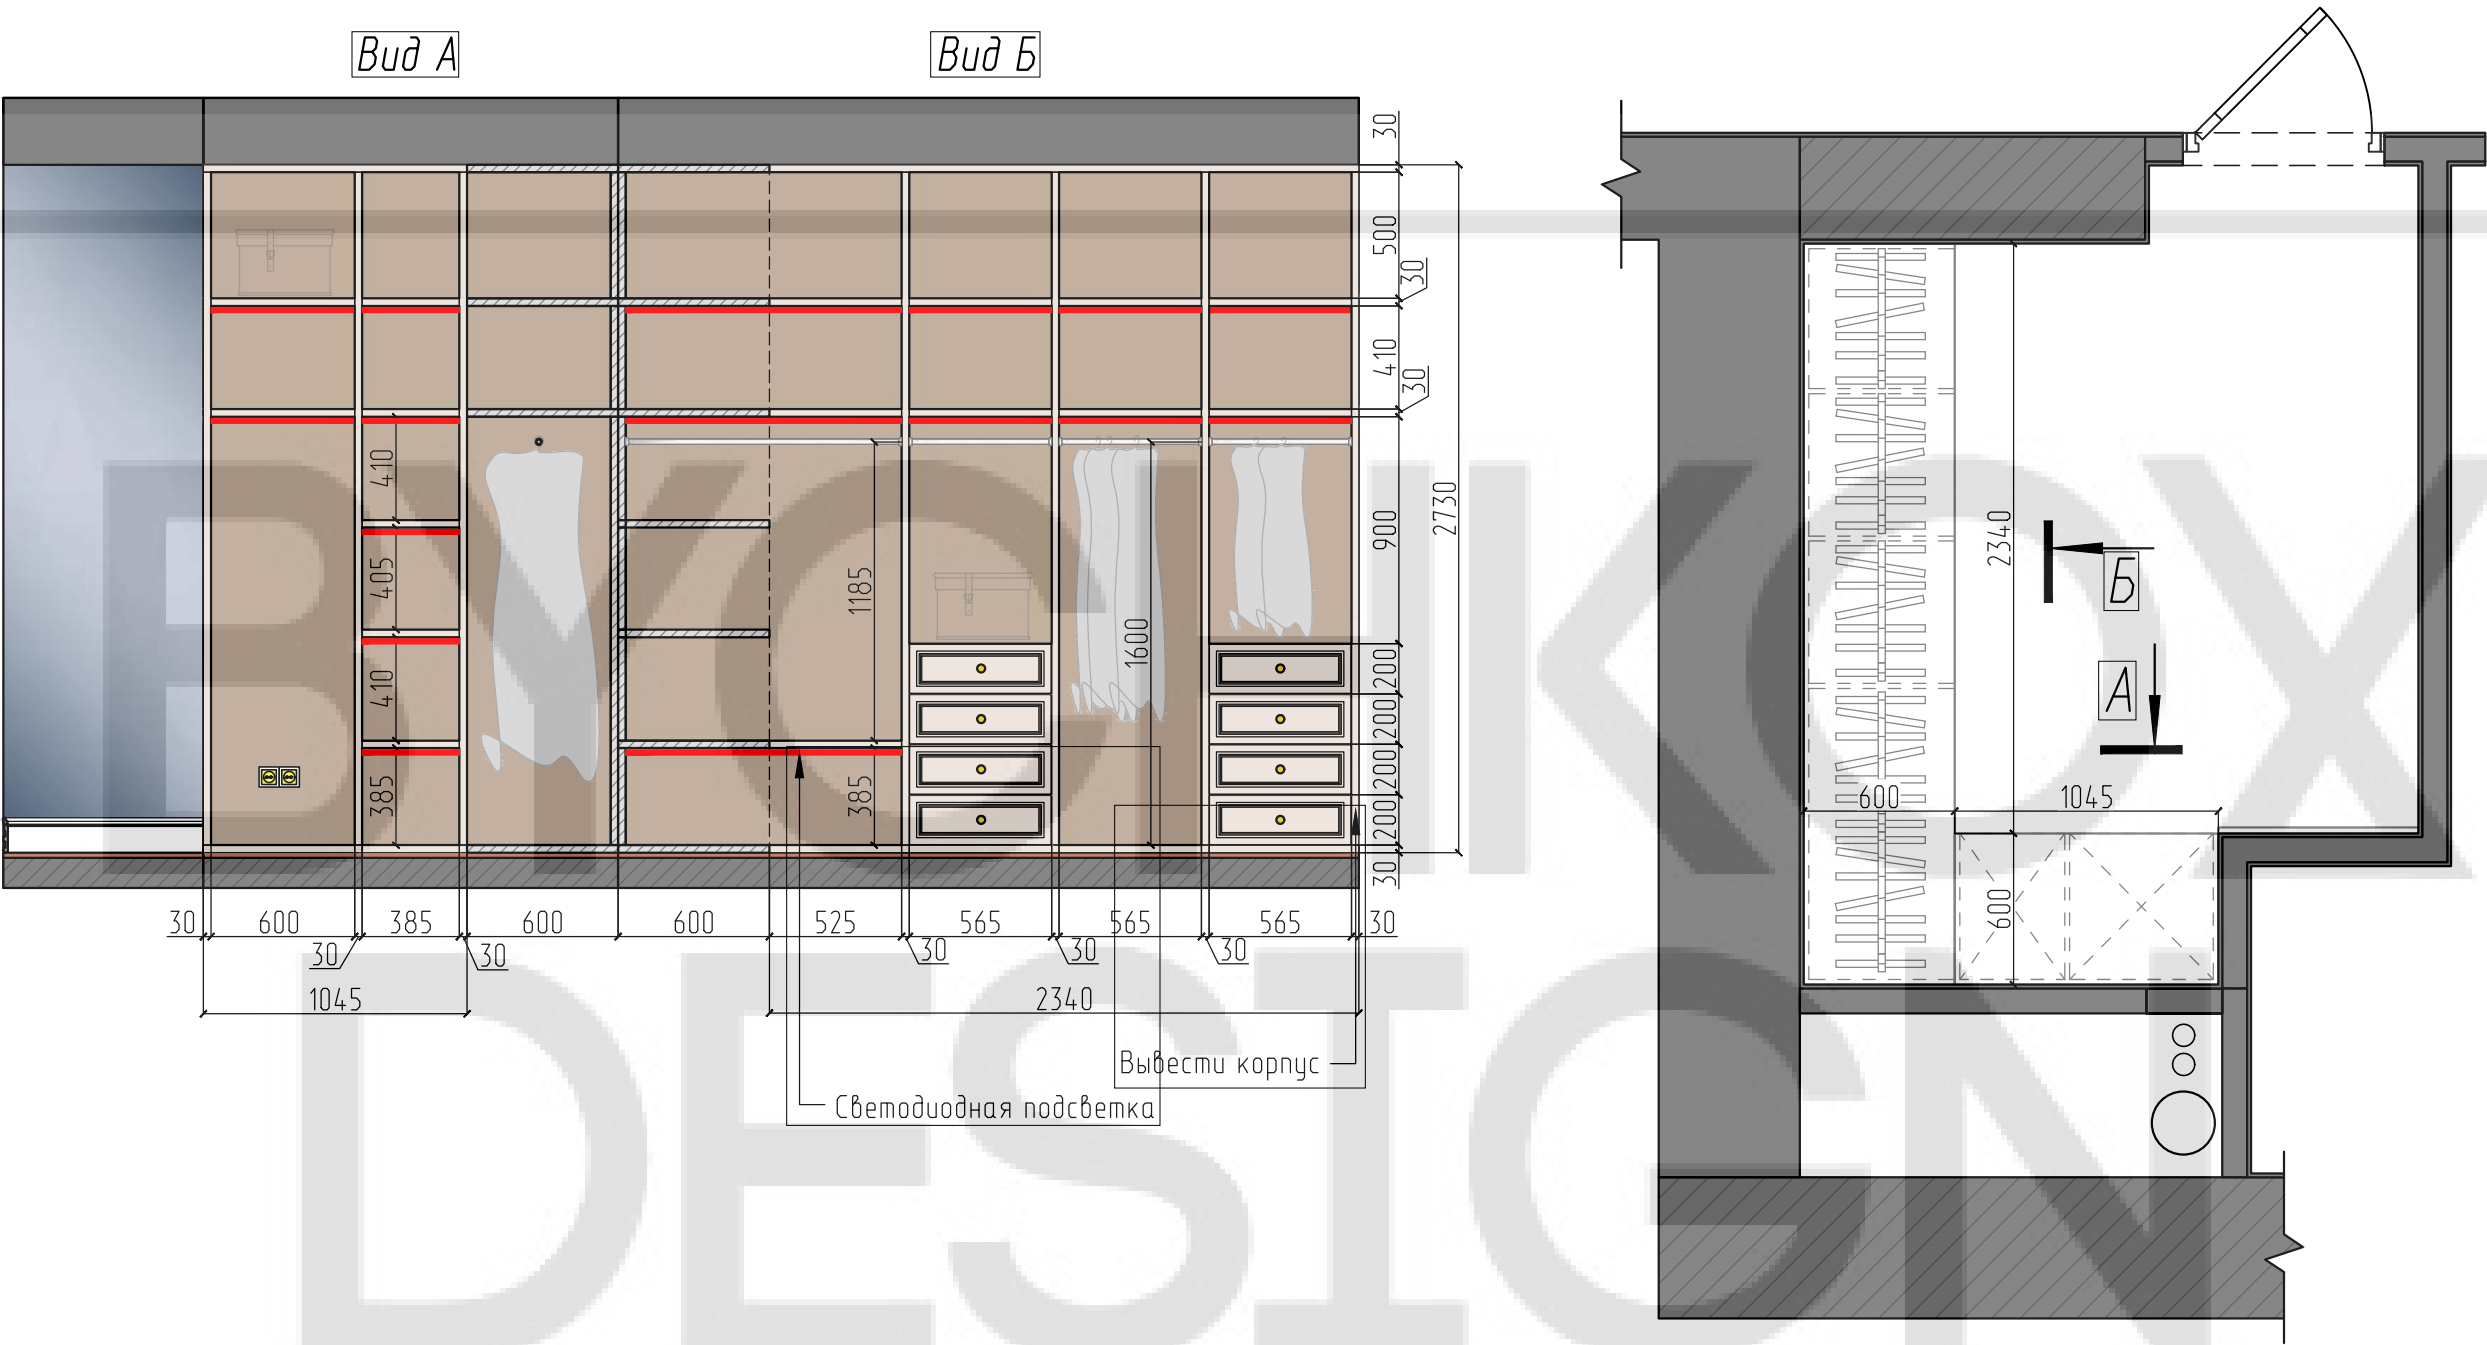

ДИЗАЙН СТУДИЯ ИНТЕРЬЕРА

Должн.	Фамилия	Подпись	Дата	ЖК "Vander Park"	Стадия	Лист	Масштаб
Дизайнер	В. Бычков				ЭП	53	1:30
Дизайнер	Е. Быčkoвa						
Заказчик				Композиционные схемы мебели. Гардероб 2	BYCHKOV DESIGN ДИЗАЙН СТУДИЯ ИНТЕРЬЕРА		

ВИЗУАЛИЗАЦИИ

Прихожая (коридор)



ВИЗУАЛИЗАЦИИ

Прихожая (коридор)



ВИЗУАЛИЗАЦИИ

Кухня-гостиная



ВИЗУАЛИЗАЦИИ

Кухня-гостиная



ВИЗУАЛИЗАЦИИ

Кухня-гостиная



ВИЗУАЛИЗАЦИИ

Кухня-гостиная



ВИЗУАЛИЗАЦИИ

Кабинет



ВИЗУАЛИЗАЦИИ

Кабинет



ВИЗУАЛИЗАЦИИ

Кабинет



ВИЗУАЛИЗАЦИИ

Ванная комната



ВИЗУАЛИЗАЦИИ

Ванная комната



ВИЗУАЛИЗАЦИИ

Спальня 1



ВИЗУАЛІЗАЦІИ

Спальня 1



ВИЗУАЛИЗАЦИИ

Гардеробная 1



ВИЗУАЛІЗАЦІИ

Спальня 2



ВИЗУАЛІЗАЦІИ

Спальня 2




ВИЗУАЛИЗАЦИИ

Гардеробная 2



ВИЗУАЛИЗАЦИИ

Санузел

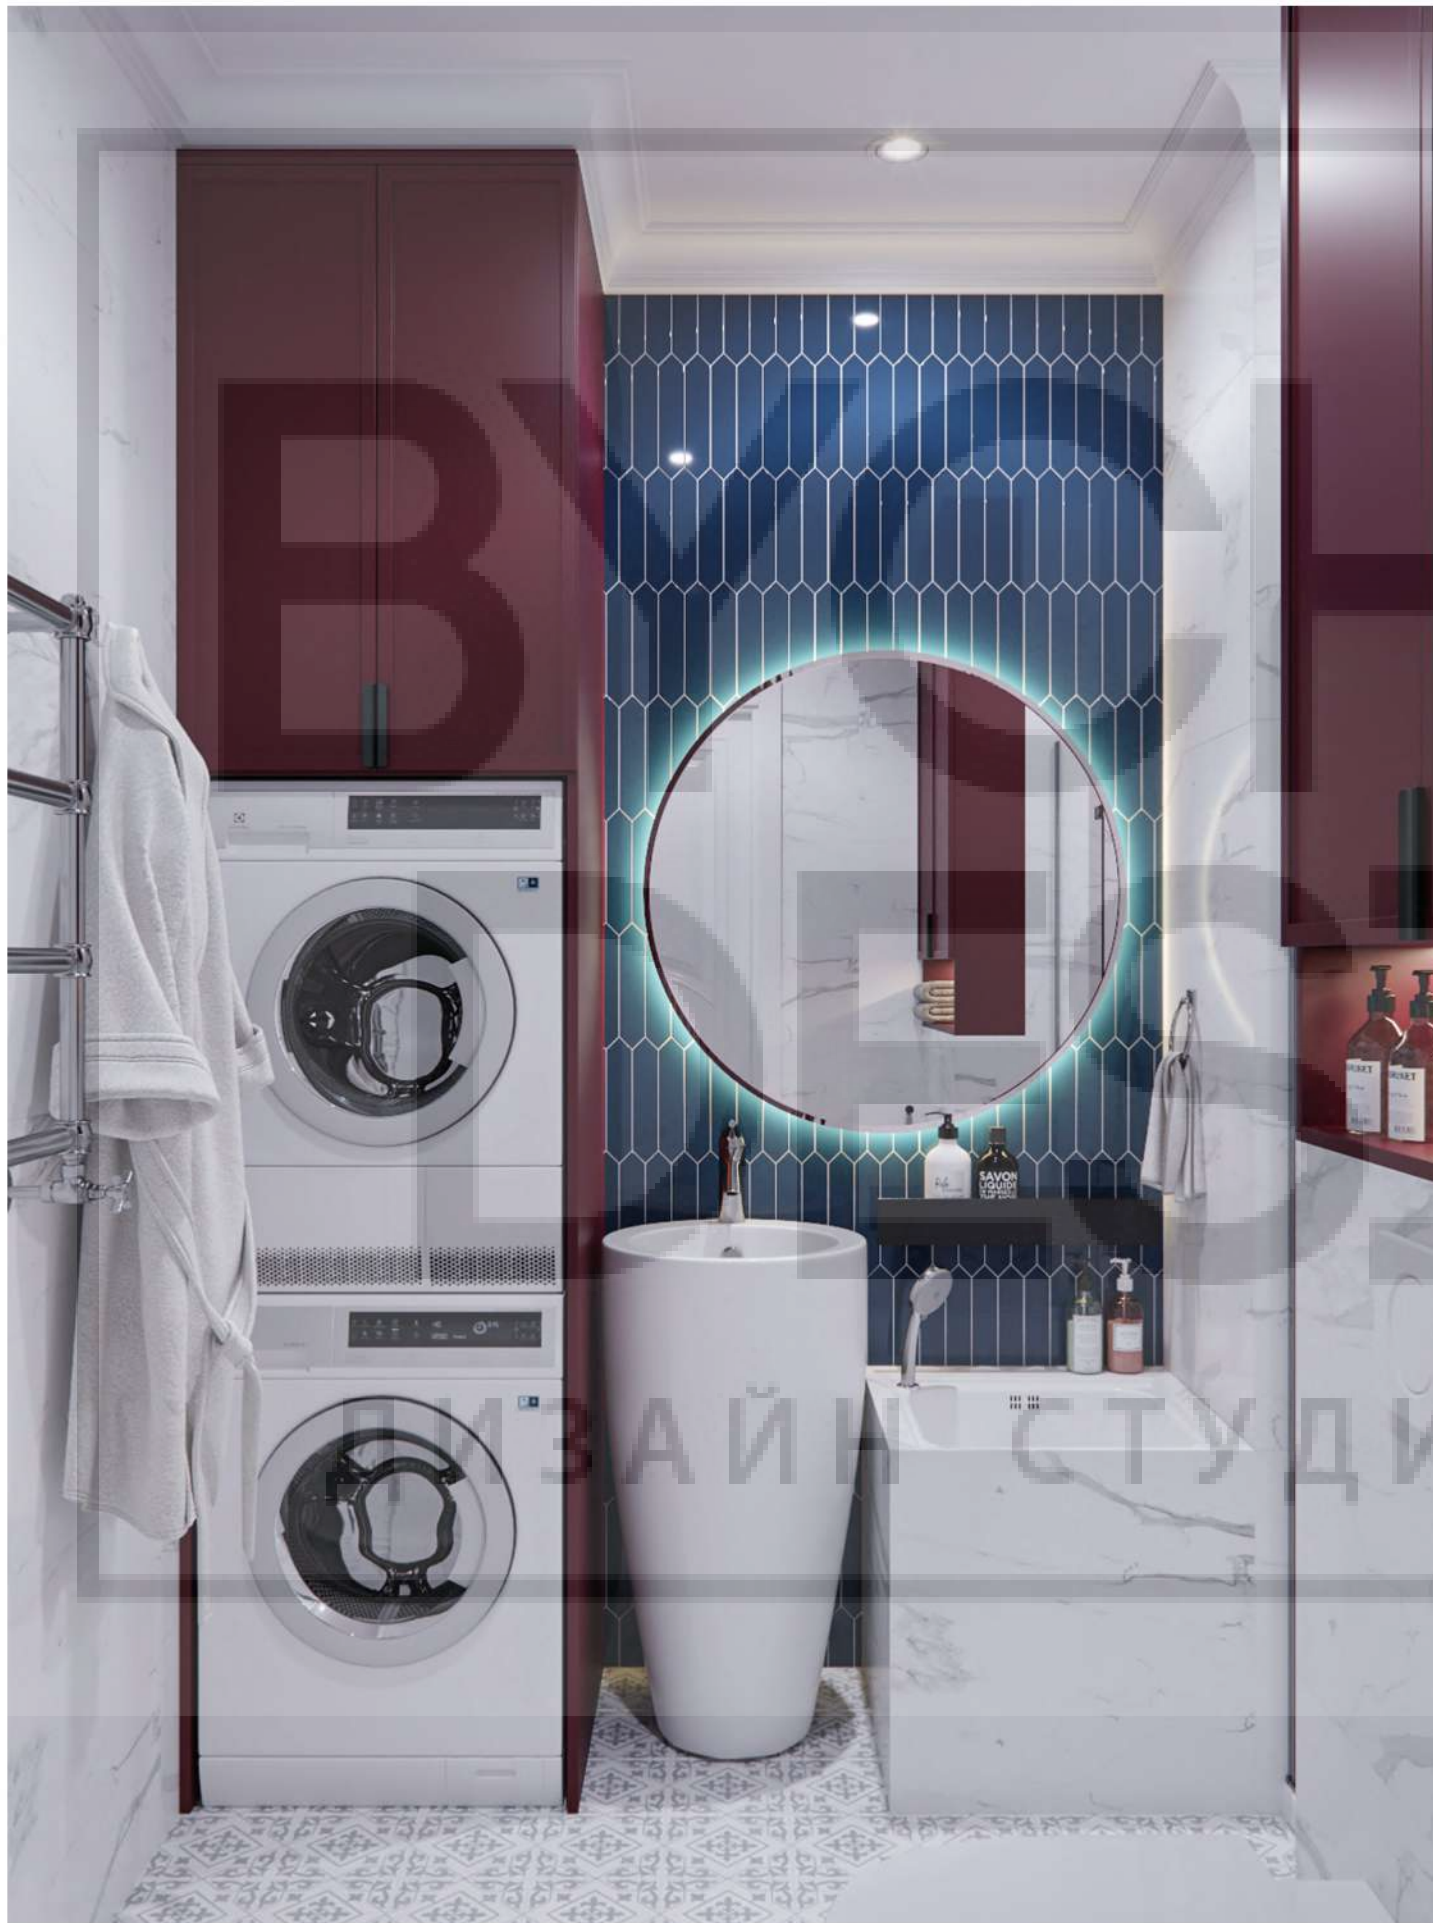

ВИЗУАЛИЗАЦИИ

Санузел

